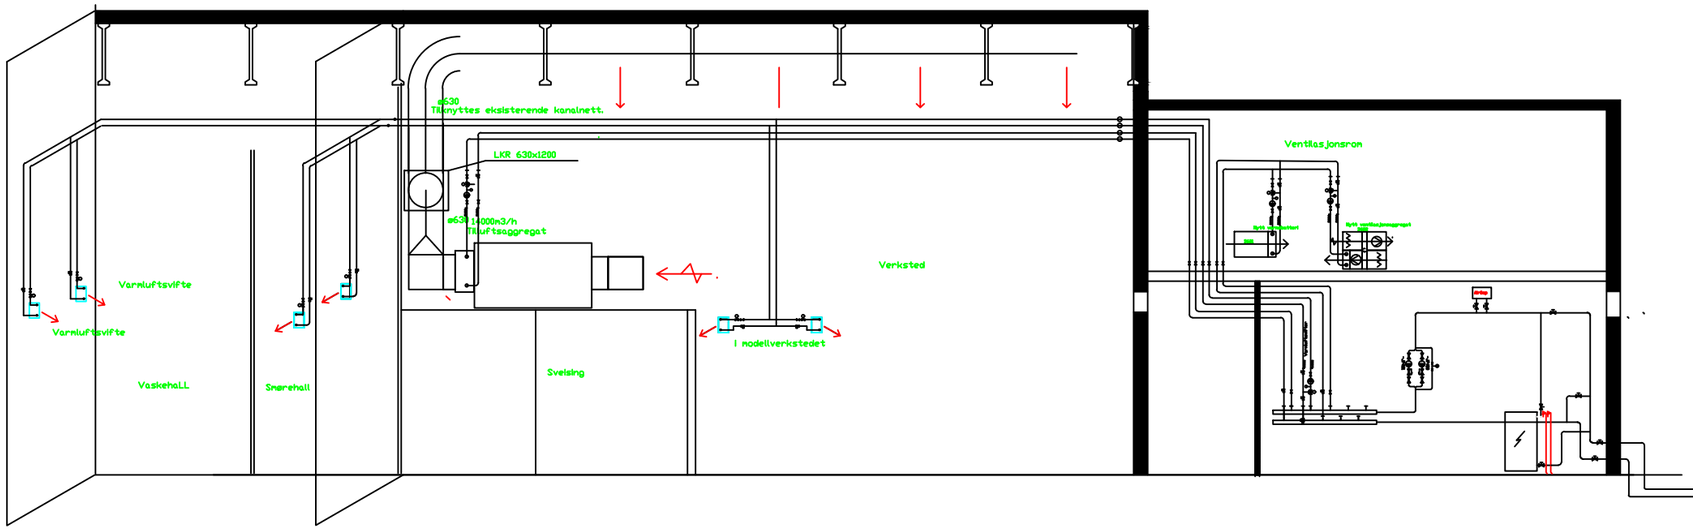

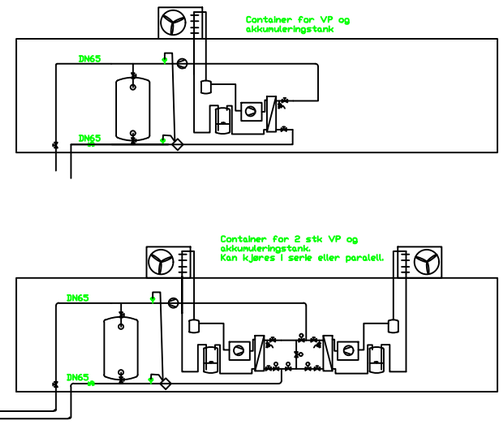

Rev.	Dato	Endringen gjelder	Tegn.	Kontr.	Godk.

OPPDRAG: Varmeanlegg for Fauske vgs Søbbesva Bygg 2	Dato: 01.12.2020	
OPPDRAGSGIVER: Nordland Fylkeskommune	Konstruk.: JH/RO	Godkjent
	Tegn.: JH/RO	
TEGNING TITTEL: Fauske vgs avd Søbbesva Bygg 2 Systemskjema	PR nummer: –	
	A – Ref: –	
	Prosjekt nr.: 1350042343	Målestokk: 1:200
RAMBØLL — RÅDGIVENDE INGENIØRER – Elektro/VVS/Brann Box 7 gt 105, Postboks 1203, 8001 BODØ. Tlf. 75 55 22 00	Tegn. nr.: VVS-04	Godkjent