


SYSTEM NR.: 320.006 ENERGISENTRAL MED VARMEPUMPE
Bygg over 500 m2 skal ha vannbåren varme

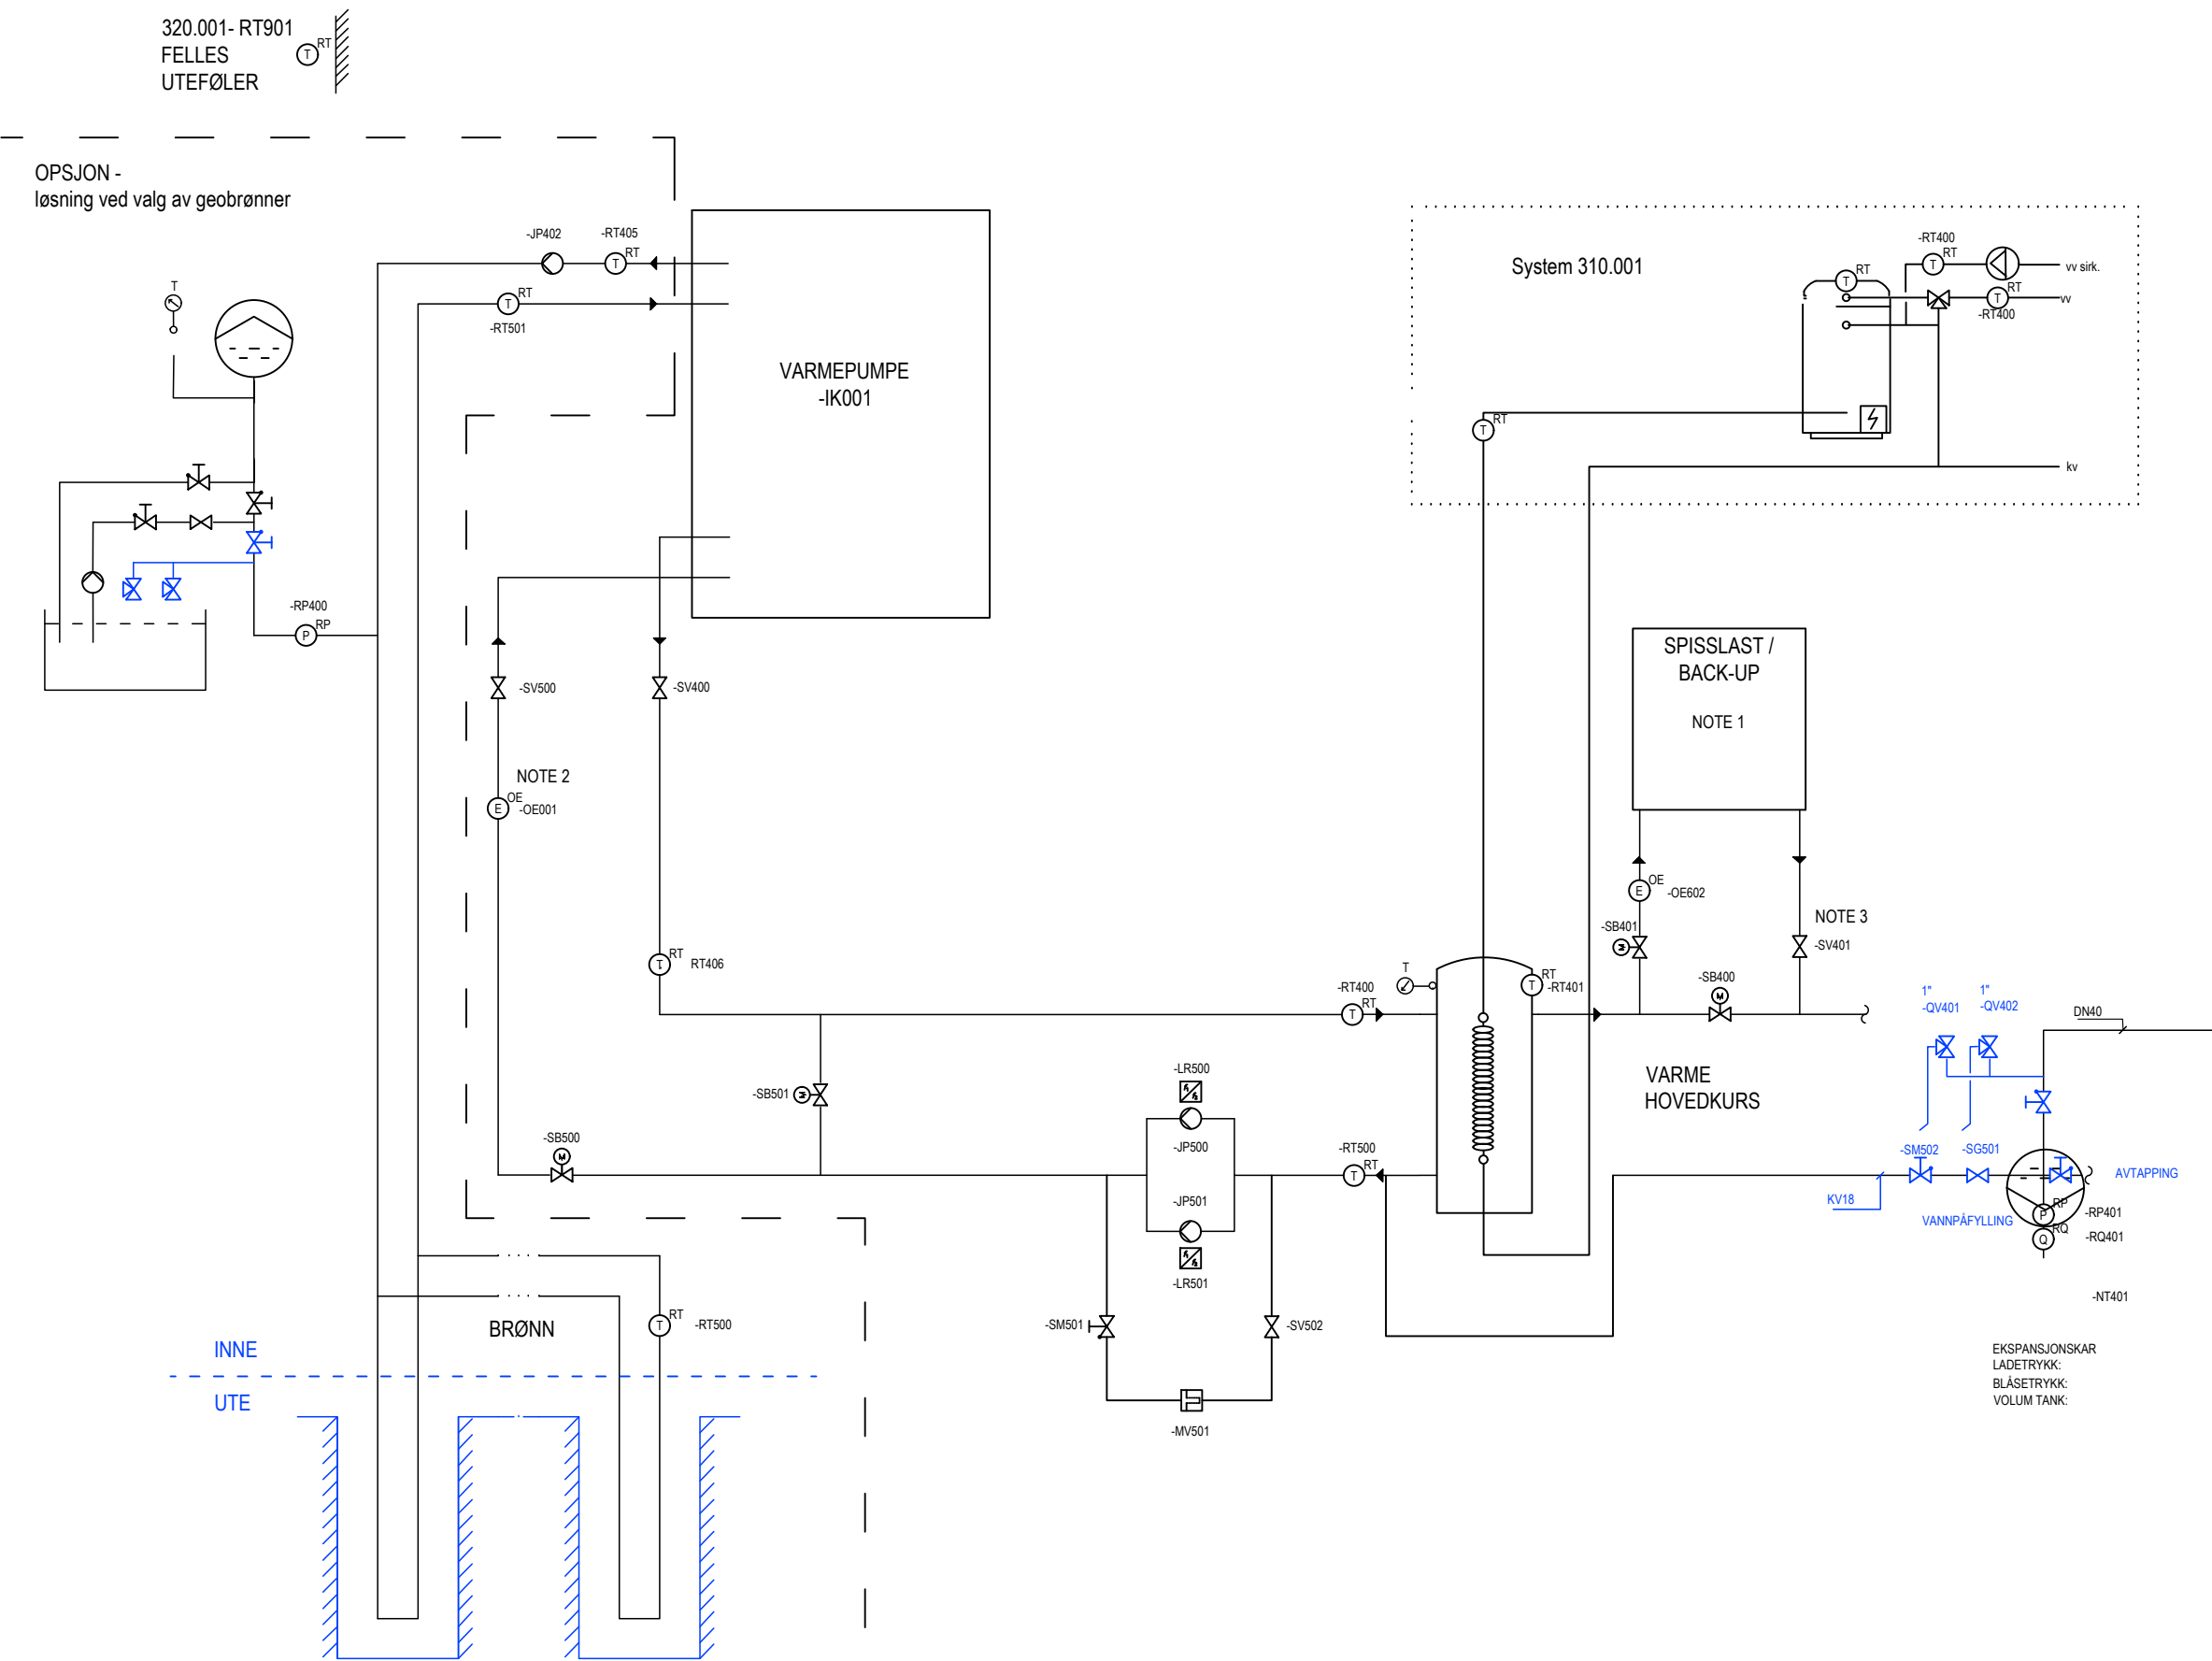

REFERANSE:
Vedlegg P3-2.5
320.006 ENERGISENTRAL MED
VARMEPUMPE

* P,T,F,Y,E øll.
** QD - DIFFERANSETRYKKVAKT
RD - DIFFERANSETRYKKGIVER
RT - TEMPERATURGIVER
QT - TEMPERATURVAKT
RY - RØYKDETEKTOR
RP - TRYKKGIVER
QN - NIVÅVAKT
OE - ENERGIMÅLER

KA - KOMPRESSOR
JV - VIFTE
JB - PUMPE
KA - SPJELDMOTOR
XM - MOTOR FOR GJENVINNER
SB - TOVEIS VENTIL MED AKTUATOR
SM - STENGEVENTIL
MV - FILTER
LR - FREKVENSONFORMER
SV - TOVEIS VENTIL
RF - STRØMNINGSMÅLER
QF - STRØMNINGSVAKT
SM - MANUELL STENGEVENTIL
SV - TREVEIS VENTIL

NOTE:
-Alle komponenter skal merkes i henhold til TFM
-Symboler skal være i henhold til ISO standard 14617-N

NOTE 1: Tilført energi skal ha egen energimåler
NOTE 2: Energimåler skal alltid stå på trykkside av pumpen
NOTE 3: Dersom spisslast er gass, flis el.l. skal denne ventilen være aktuert

Rev	Dato	Tekst	Tegn	Kontr

Prosjekt: Prosjektnavn
Adresse: Prosjektadresse
Gnr./Bnr.: Gnr./Bnr. Bygg id.: xxxxxxxx
Systemnr. / beskrivelse: Systemnummer /beskrivelse

SYSTEMSKJEMA

Dato:	Produsert av:
00.00.00	NN FIRMA
Målestokk:	Kontrollert av:
1:xxx	NN

STAVANGER KOMMUNE

STAVANGER EIENDOM
Postboks 8001, 4068 Stavanger
Telefon: 04005
www.stavanger.kommune.no
Org. nr. 964965226