




1:10

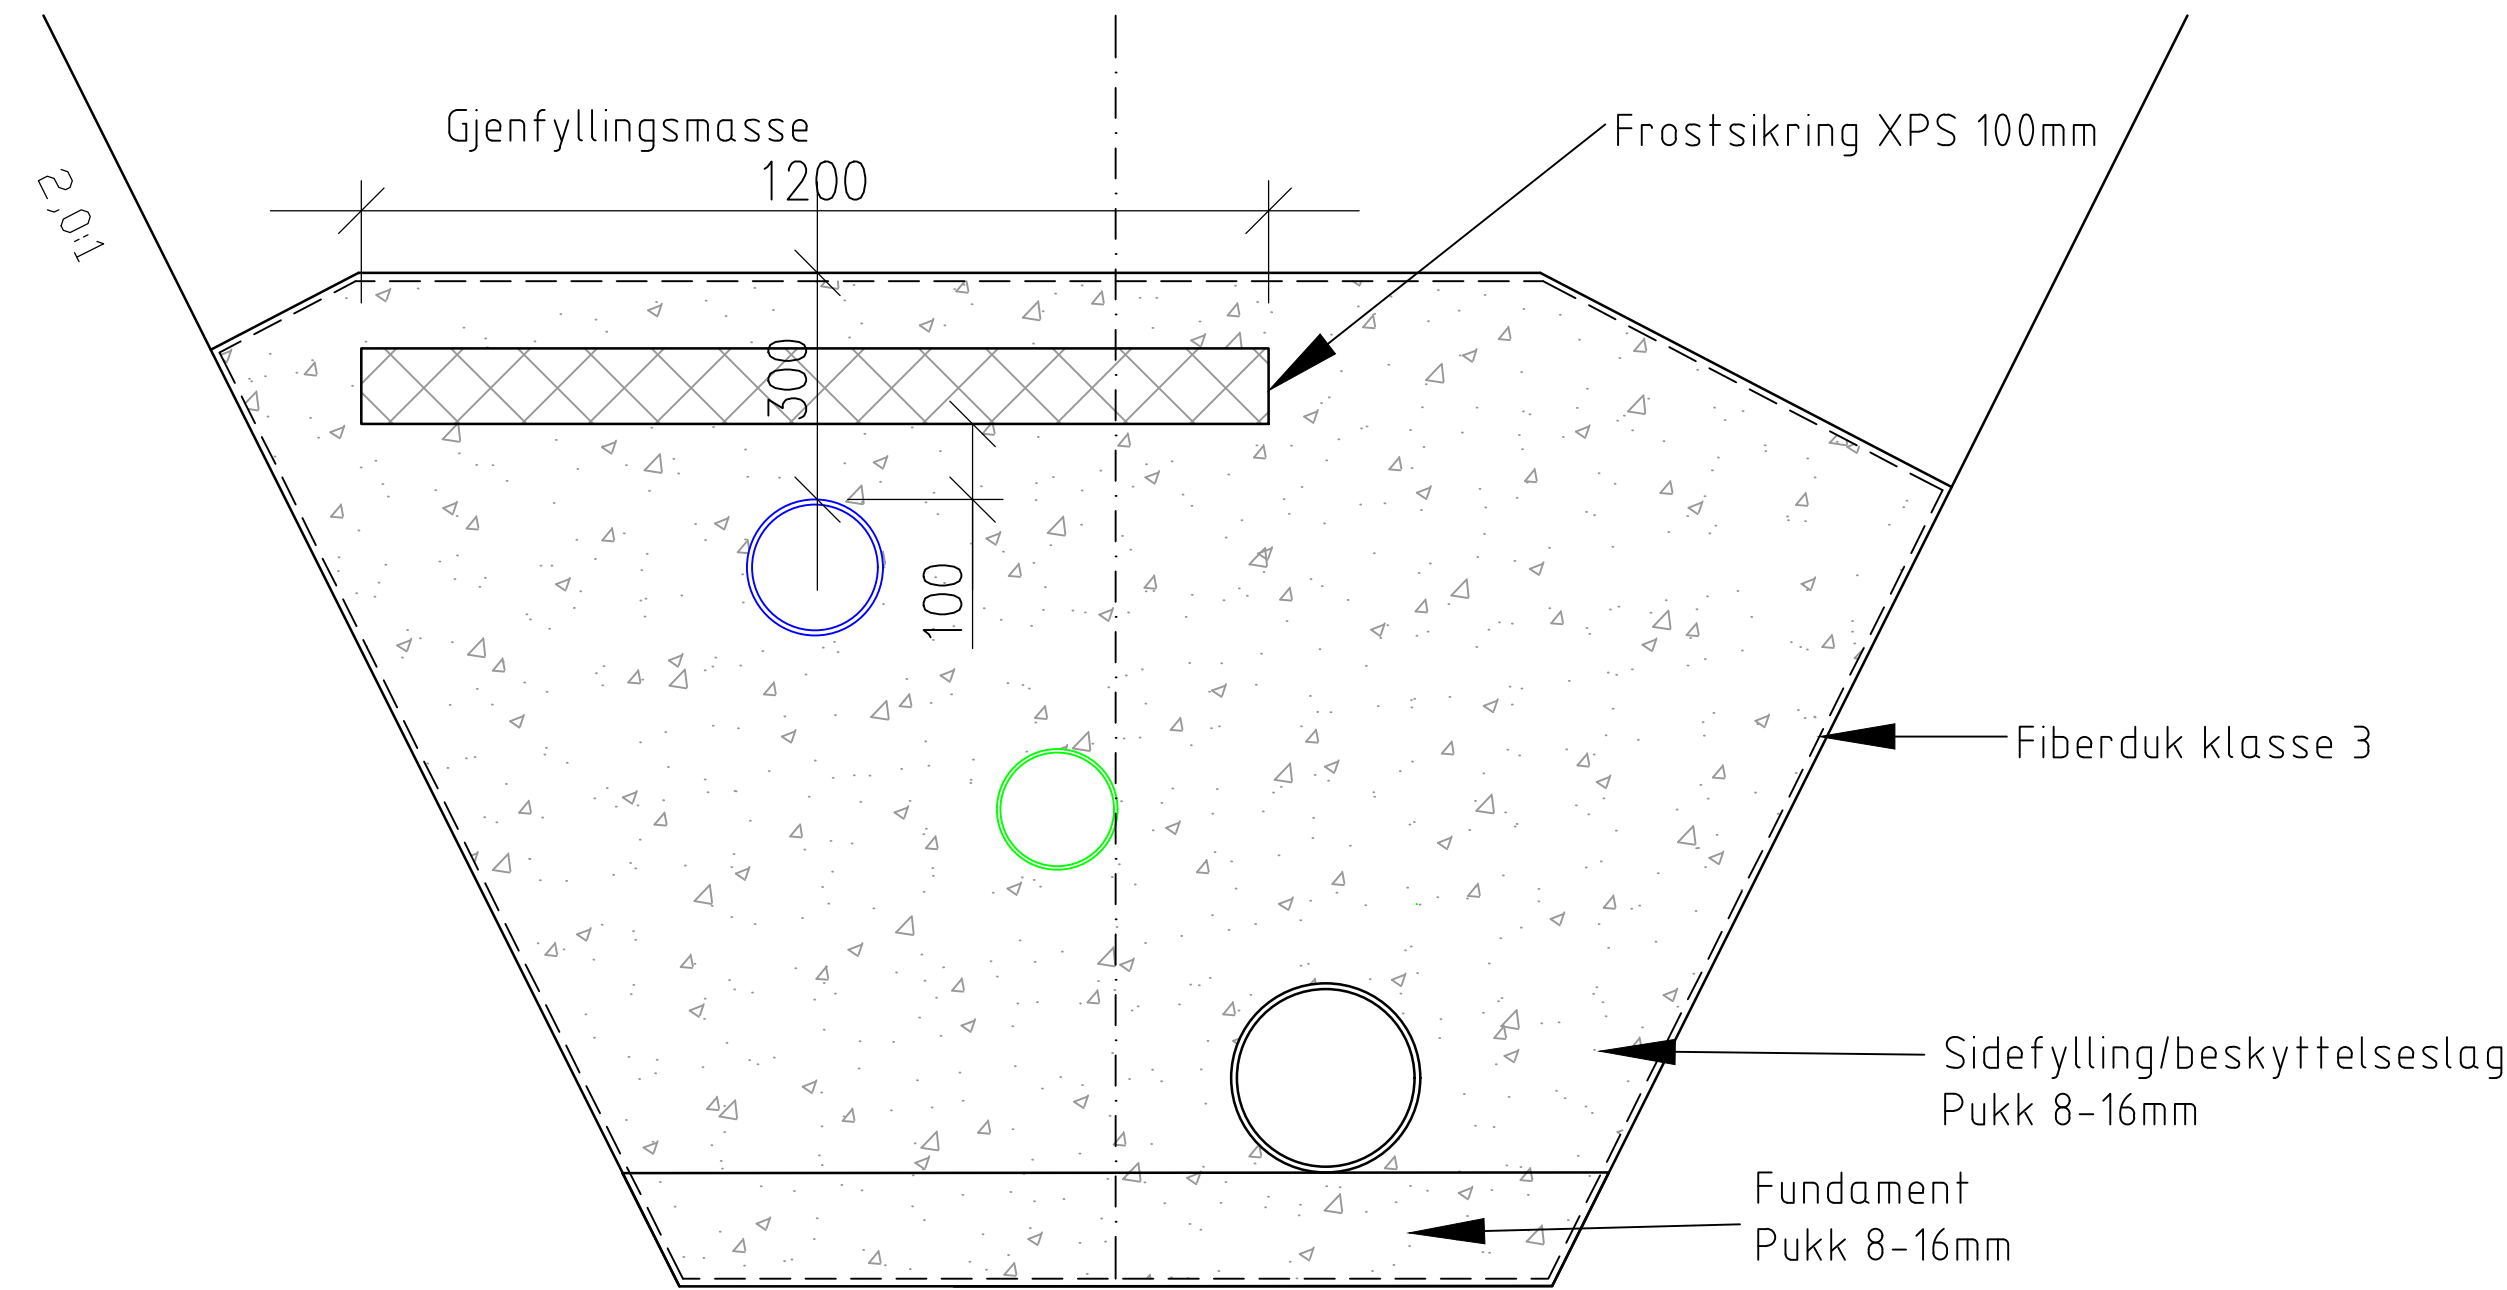

1.5

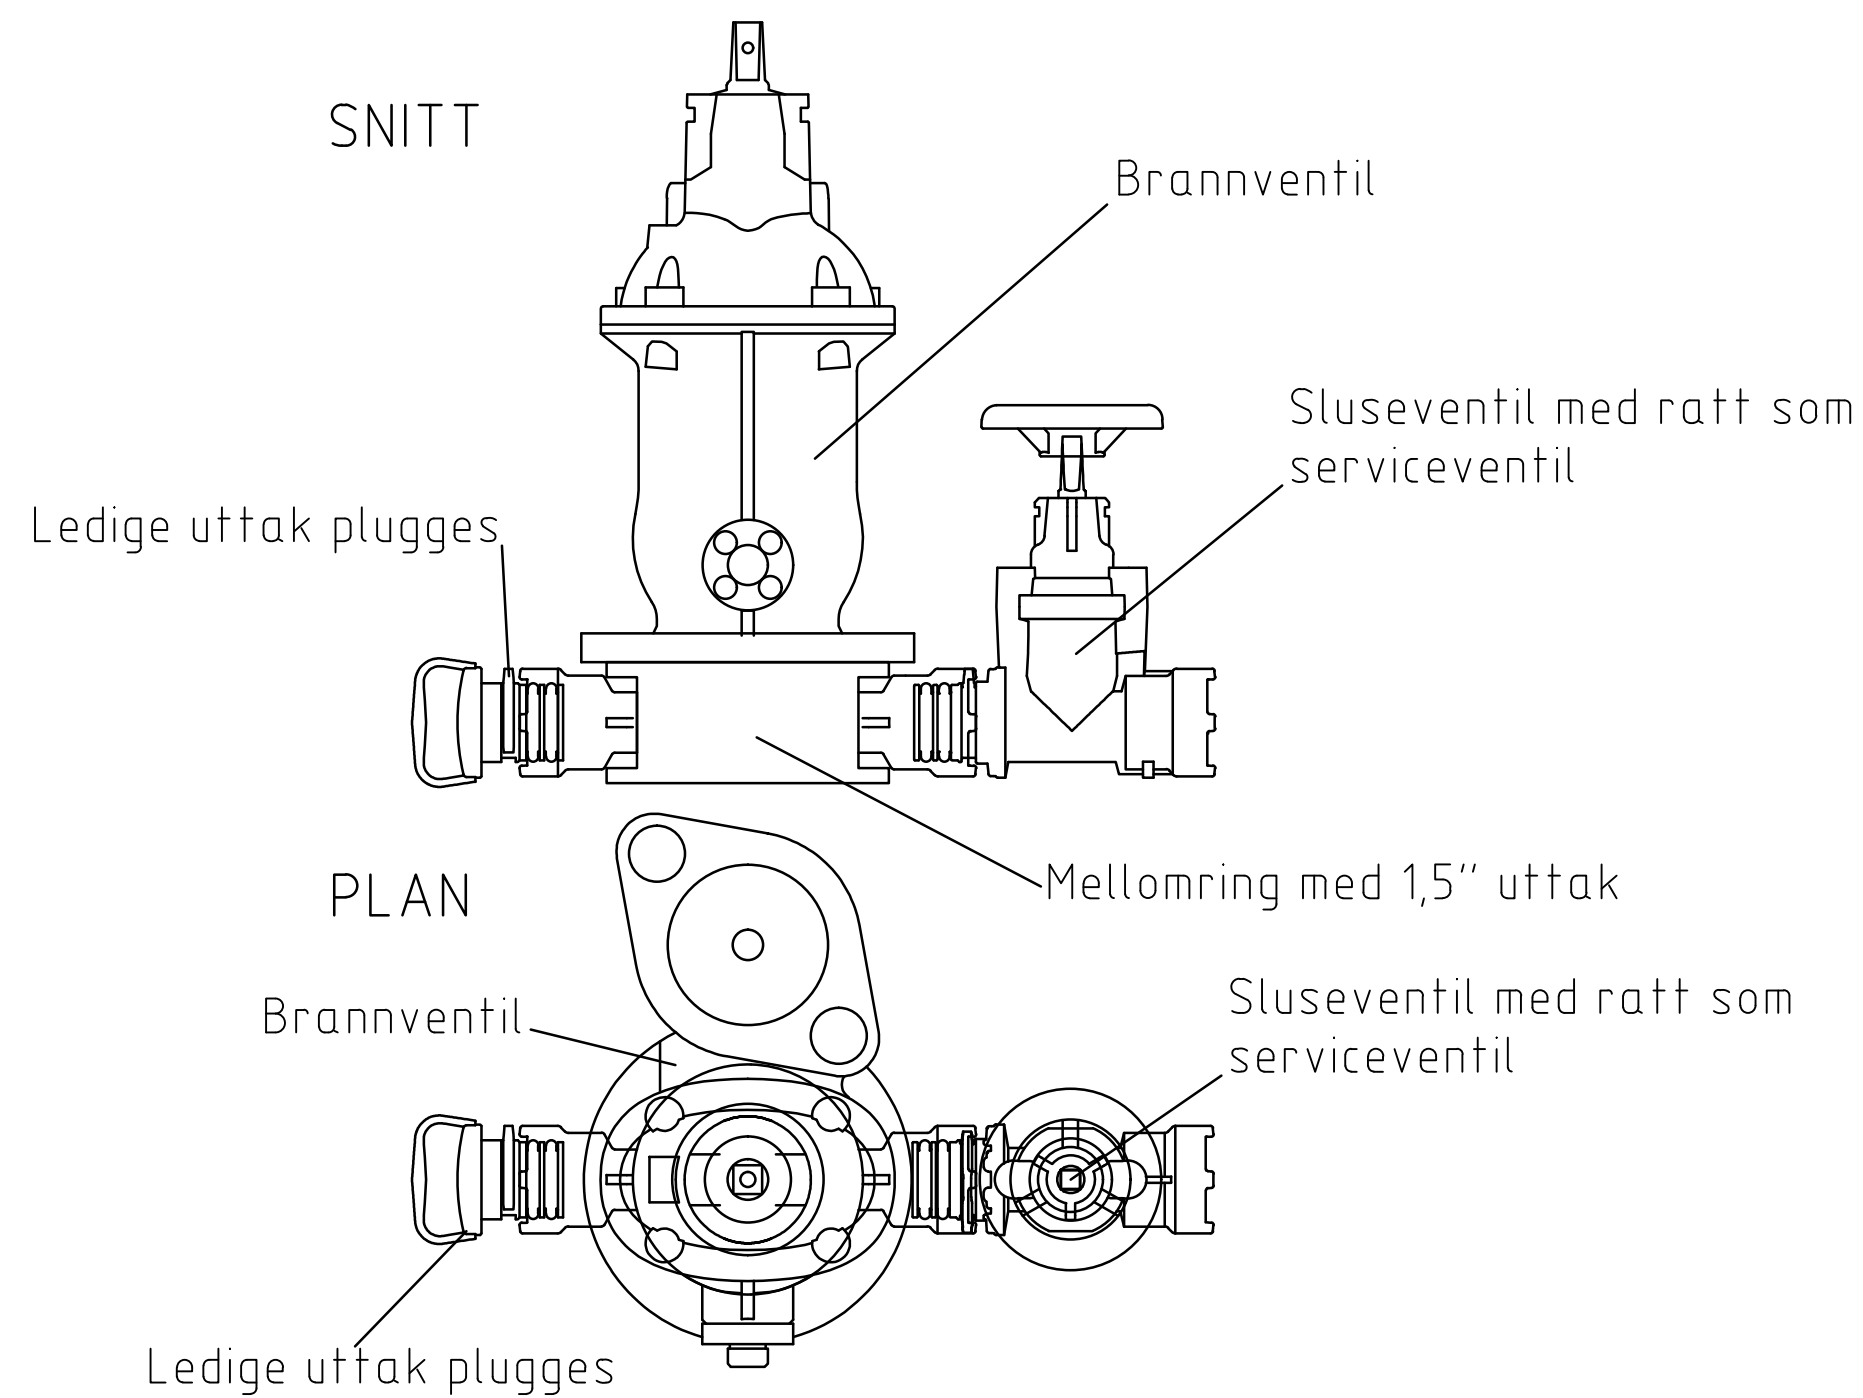

1:20

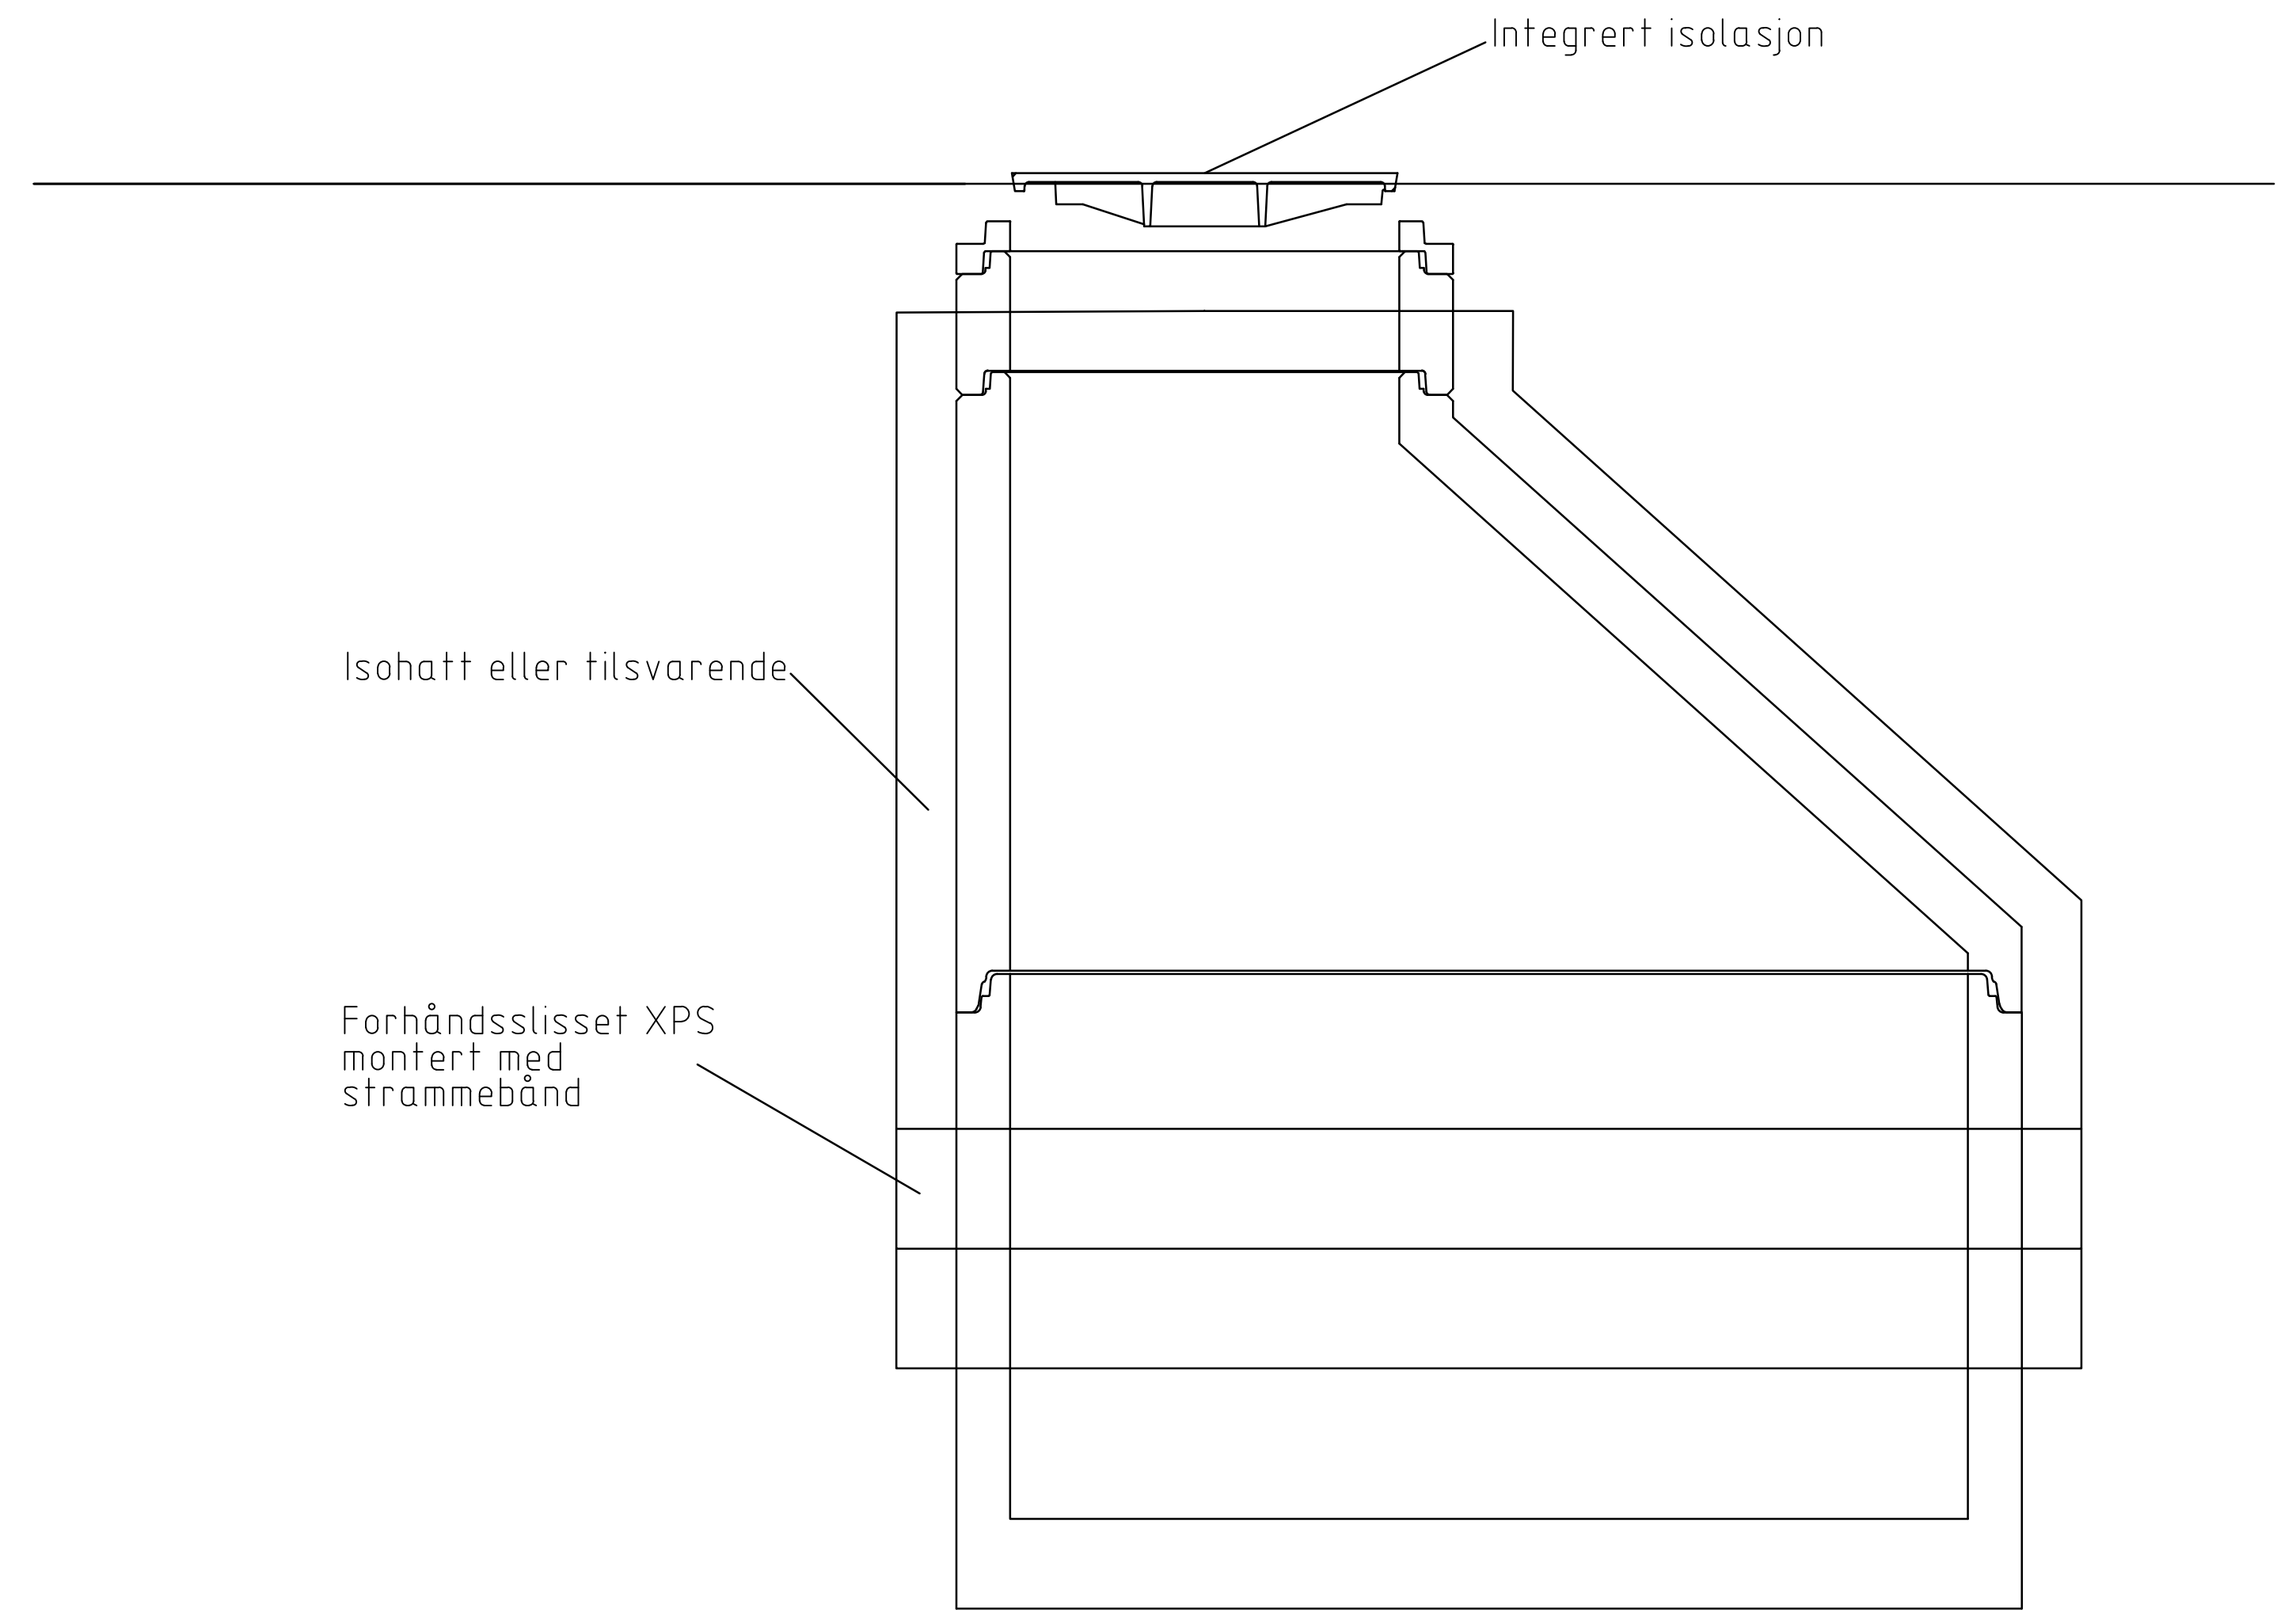

Se Rana kommunes normtegning RK-H03 Grøftesnitt  
Se Rana kommunes normtegning RK-H05 Vannkum  
Se Rana kommunes Spesifikasjon - Frostsikring

|                                            |                                                 |                        |                         |                    |                 |                 |               |  |  |  |  |
|--------------------------------------------|-------------------------------------------------|------------------------|-------------------------|--------------------|-----------------|-----------------|---------------|--|--|--|--|
|                                            |                                                 |                        |                         |                    |                 |                 |               |  |  |  |  |
|                                            |                                                 |                        |                         |                    |                 |                 |               |  |  |  |  |
| Rev.                                       | Beskrivelse                                     | Dato                   | Tegn.                   | Kontr.             | Godkj.          | Fag             | Format        |  |  |  |  |
|                                            | Rana kommune<br>Rehabilitering VVA Gruben del 2 |                        | RIVA                    | A1                 |                 | Dato            | 16.02.2021    |  |  |  |  |
|                                            | Detaljtegning<br>Frostsikring og brannventil    |                        |                         |                    |                 | Hødestokk       | 1:20/1:10/1:5 |  |  |  |  |
|                                            |                                                 |                        |                         |                    |                 | Koordinatsystem |               |  |  |  |  |
|                                            |                                                 |                        |                         |                    |                 | Haydesystem     |               |  |  |  |  |
| <b>Multiconsult</b><br>www.multiconsult.no |                                                 | Status:<br>Oppdragsnr. | Konstr./Tegnet<br>MarFK | Kontrollant<br>SNM | Godgjent<br>SNM |                 |               |  |  |  |  |
|                                            |                                                 | 10215303               |                         | GH211              |                 | 00              |               |  |  |  |  |