
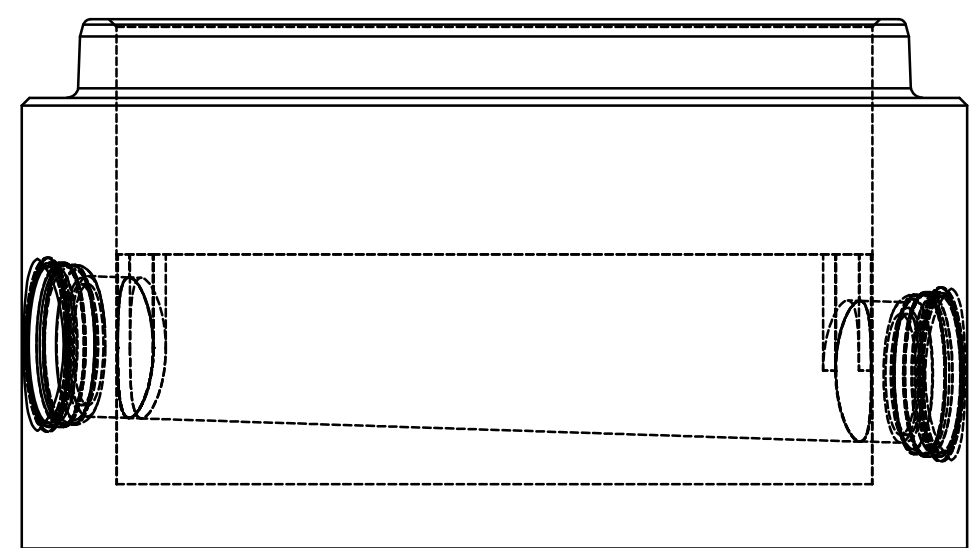


S2 - $\phi 1000$

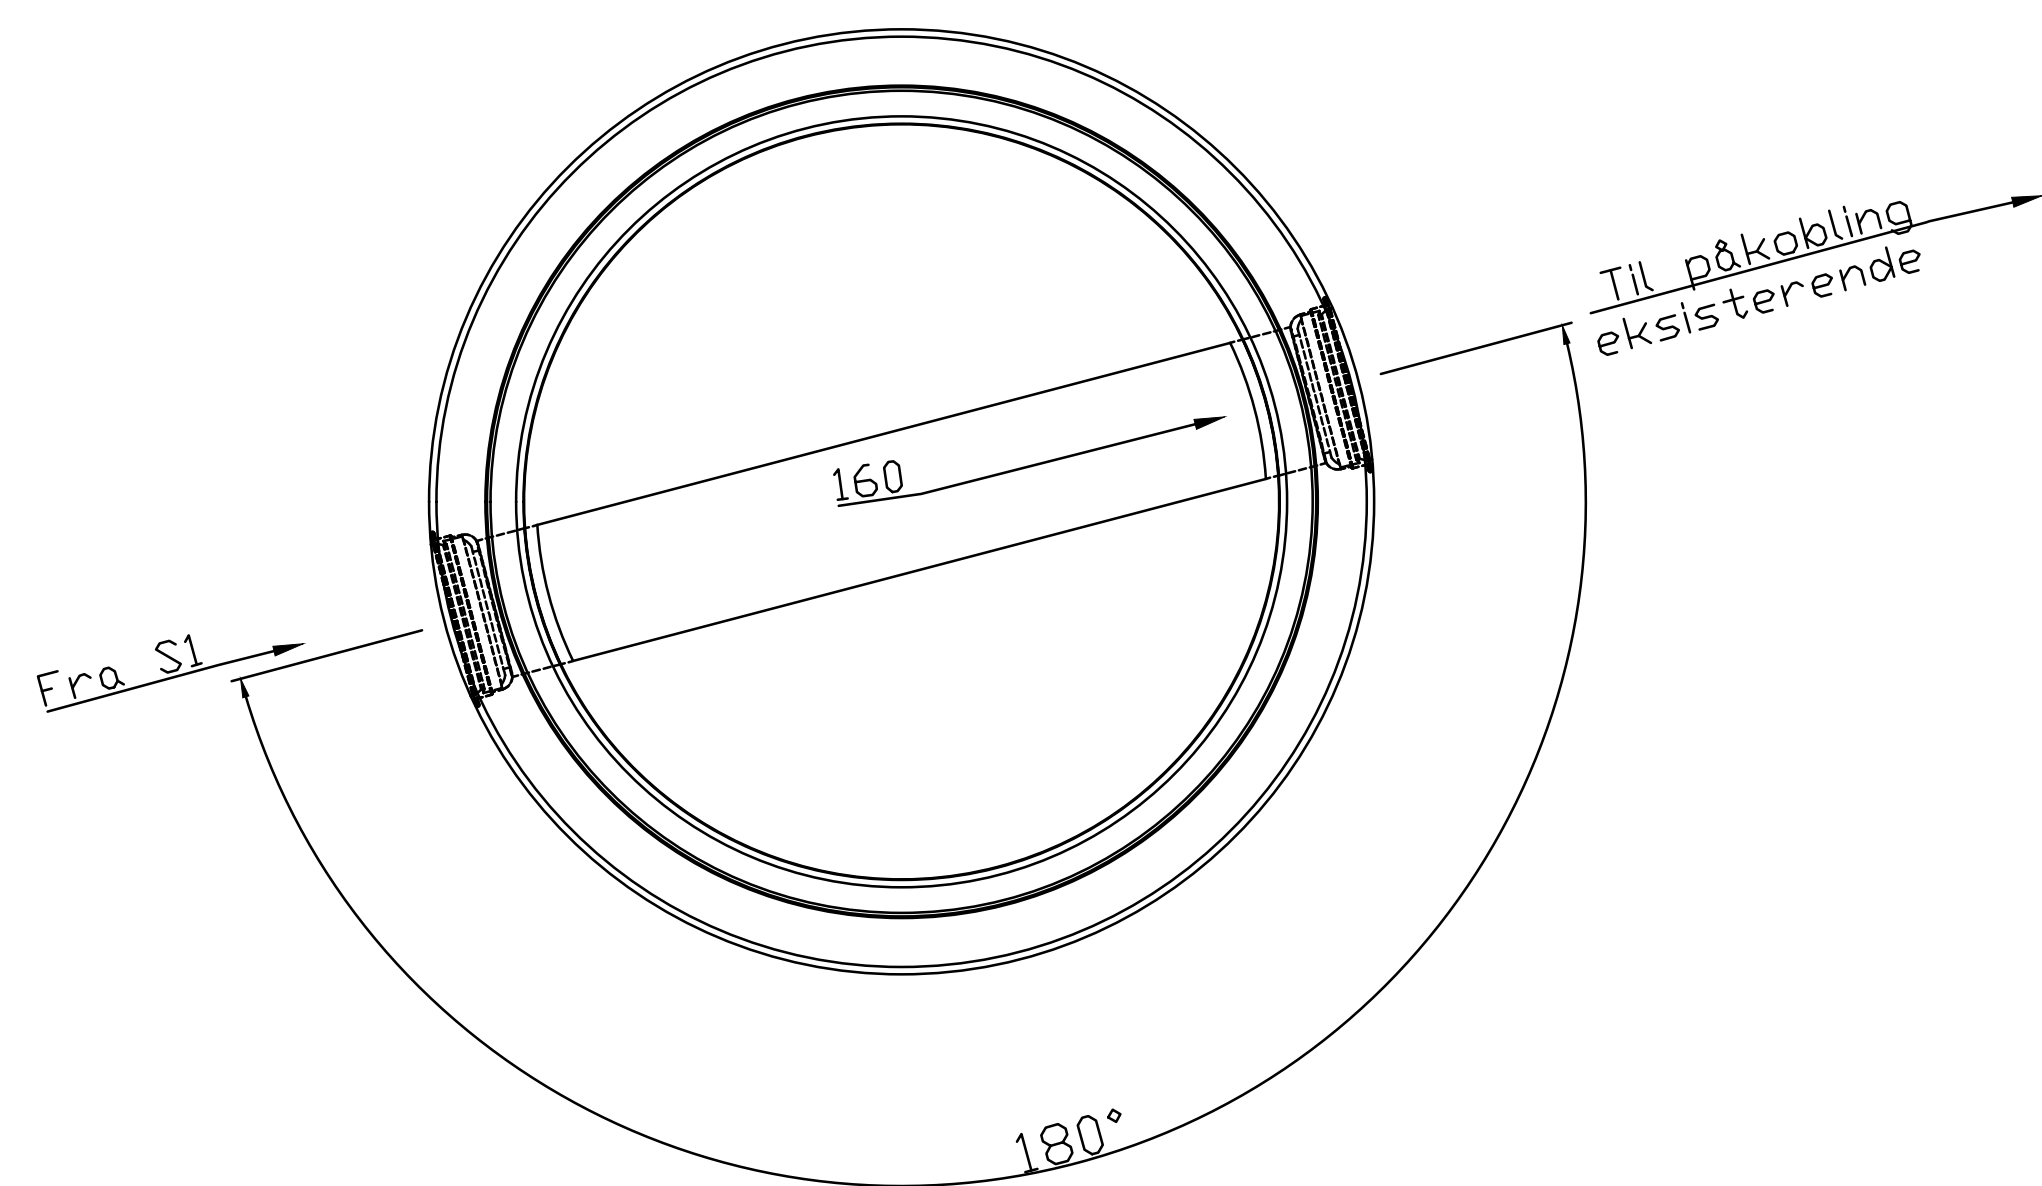

Henvisning:
Spillvannskummer skal monteres etter anvisning i
Rana Kommunes VA-norm punkt 6.13
Rana Kommunes normtegning RK-H07 Avløpskum i veg/gate
Rana Kommunes normtegning RK-H08 Detalj ISO-View

Rev.		Beskrivelse	Dato		Tegn.	Kontr.	Godkj.
					Fag	Format	
					RIVA	A1	
					Dato	16.02.2021	
					Målestokk	1:10	
					Koordinatsystem		
					Haydesystem		
					Status	Konstr./Tegnet	Godkjent
					Konkurransegrunnlag	MartK	SNM
					Oppdragsnr.	Tegningsnr.	Rev.
					10215303	GH221	00