
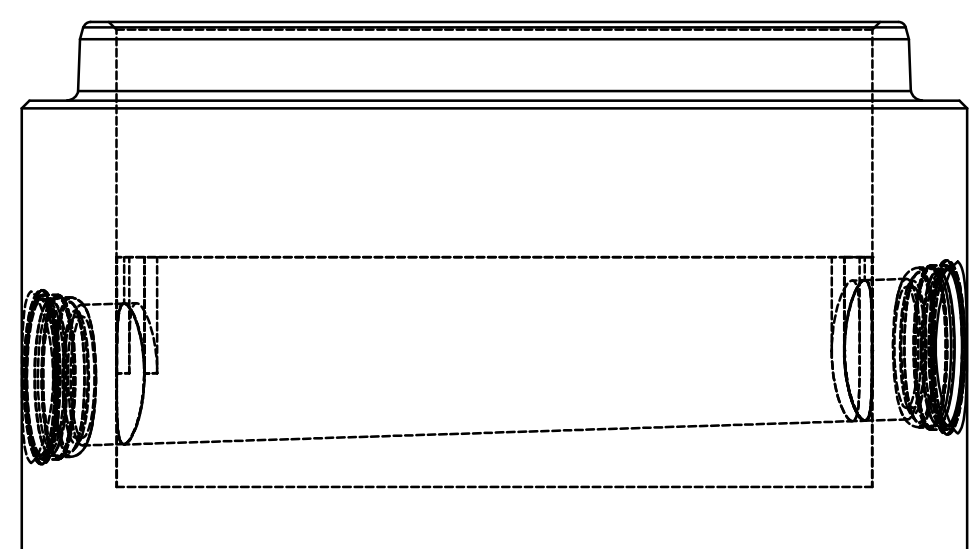


S3 - $\phi 1000$

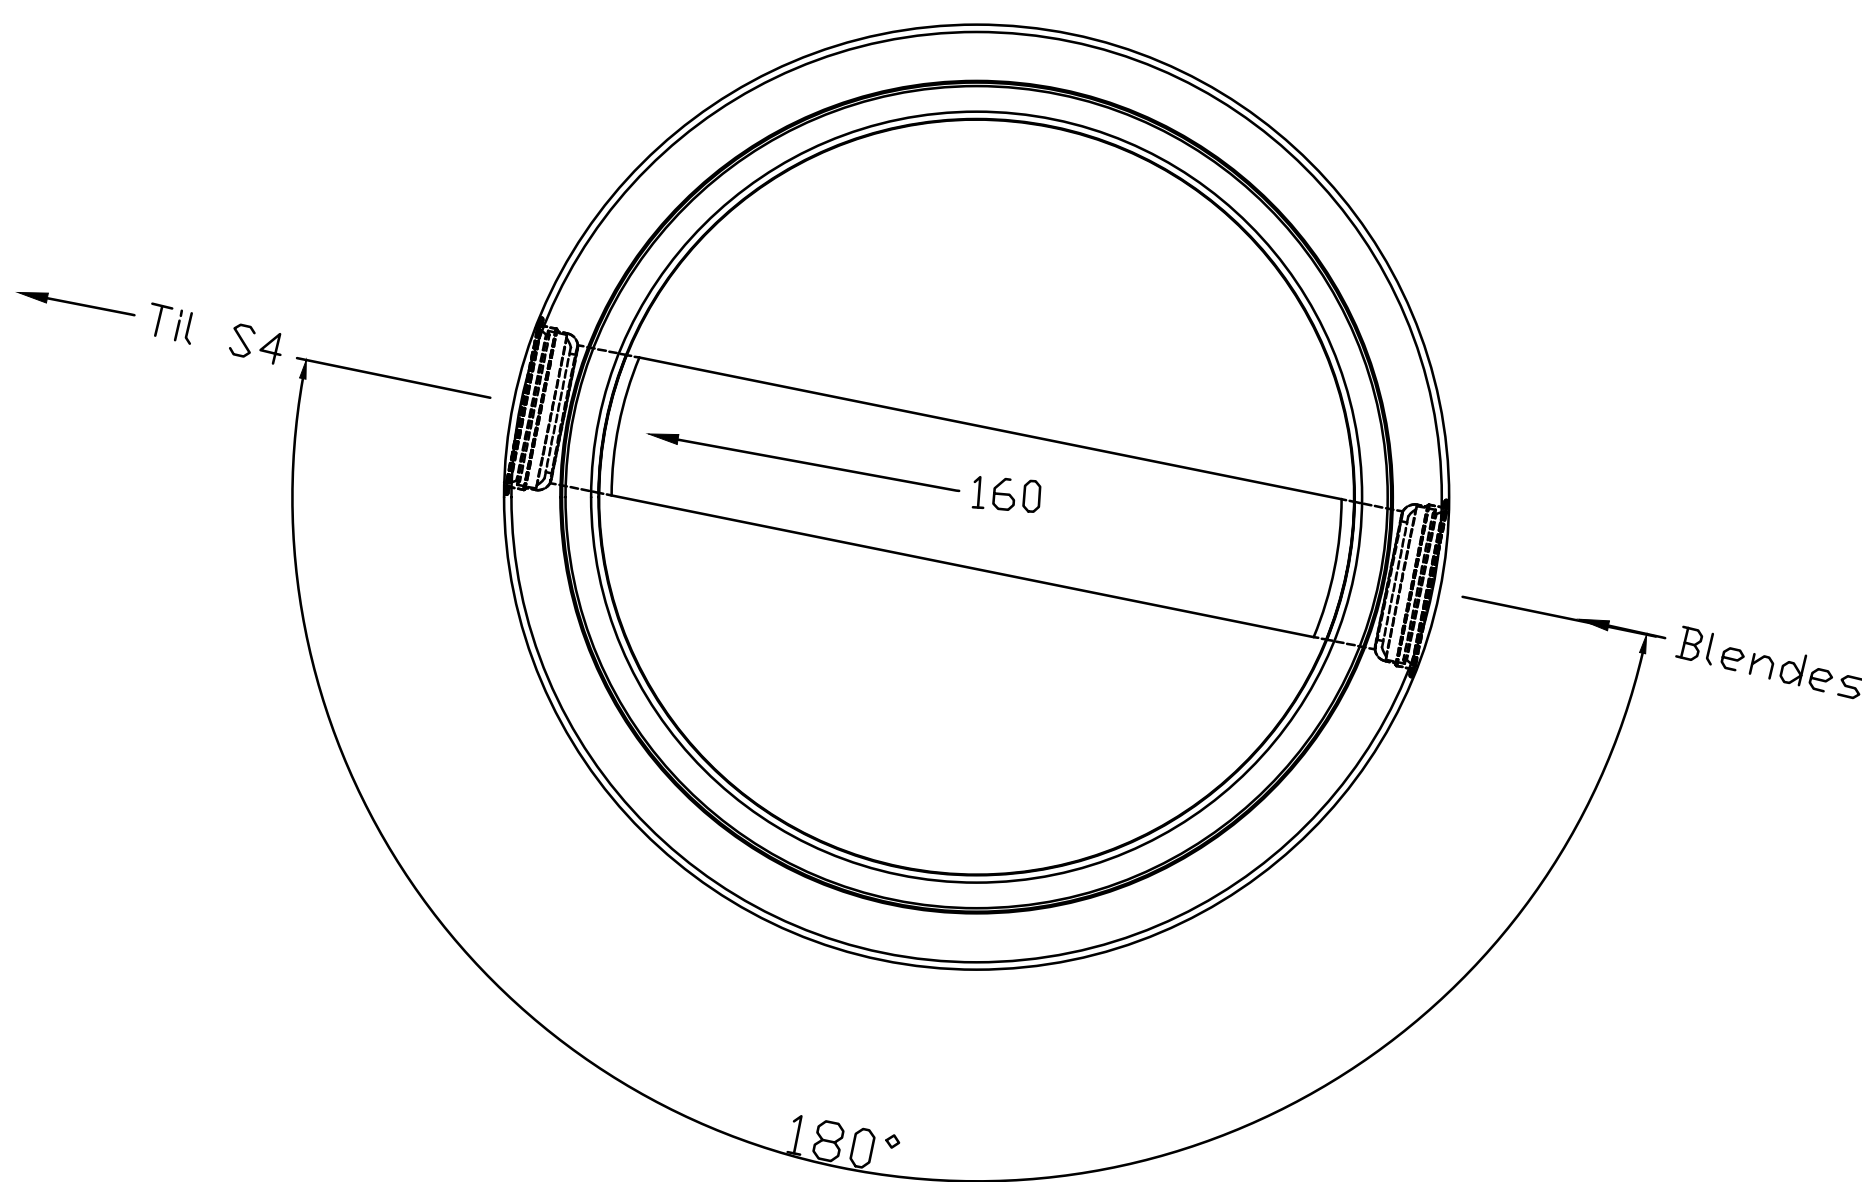

Henvisning:
Spillvannskummer skal monteres etter anvisning i
Rana Kommunes VA-norm punkt 6.13
Rana Kommunes normtegning RK-H07 Avløpskum i veg/gate
Rana Kommunes normtegning RK-H08 Detalj ISO-View

Rev.	Beskrivelse	Dato		Tegn.	Kontr.	Godkj.
Rana kommune Rehabilitering VVA Gruben del 2				Fag	Format	
				RIVA	A1	
				Dato	16.02.2021	
Kumdetaljer Spillvannskum S3				Målestokk		
				1:10		
				Koordinatsystem		
				Haydesystem		
Multiconsult www.multiconsult.no		Status	Konstr./Tegnet	Kontrollert	Godkjent	
		Konkurransegrunnlag	MartK	SNM	SNM	
		Oppdragsnr.	Tegningsnr.	Rev.		
		10215303	GH222			00