

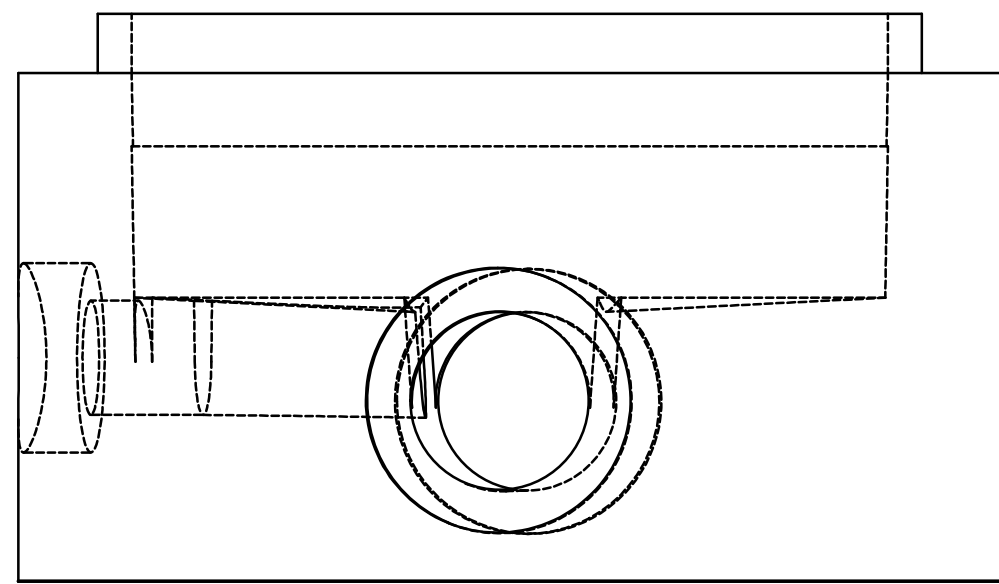


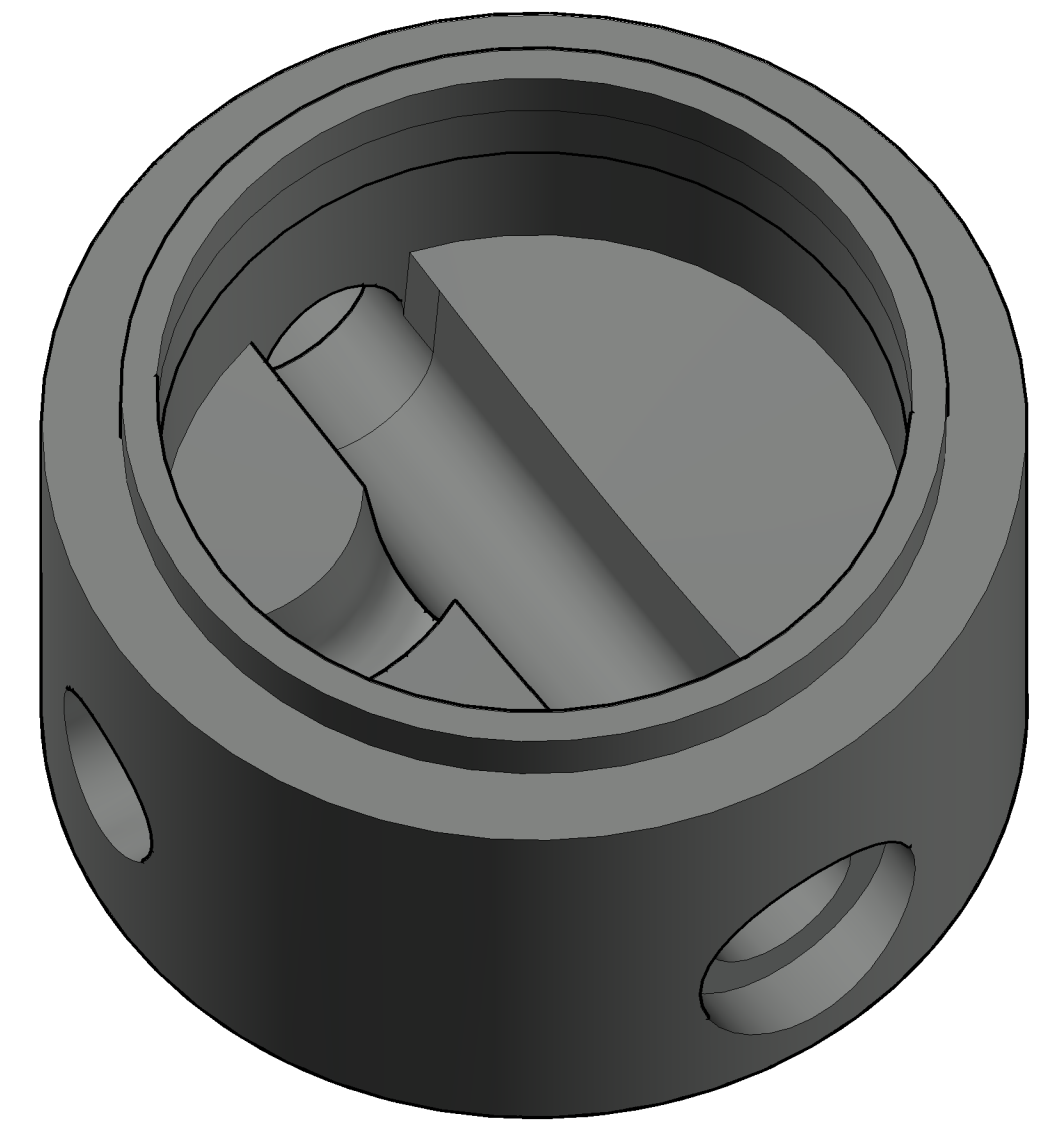


S10 - Ø1000

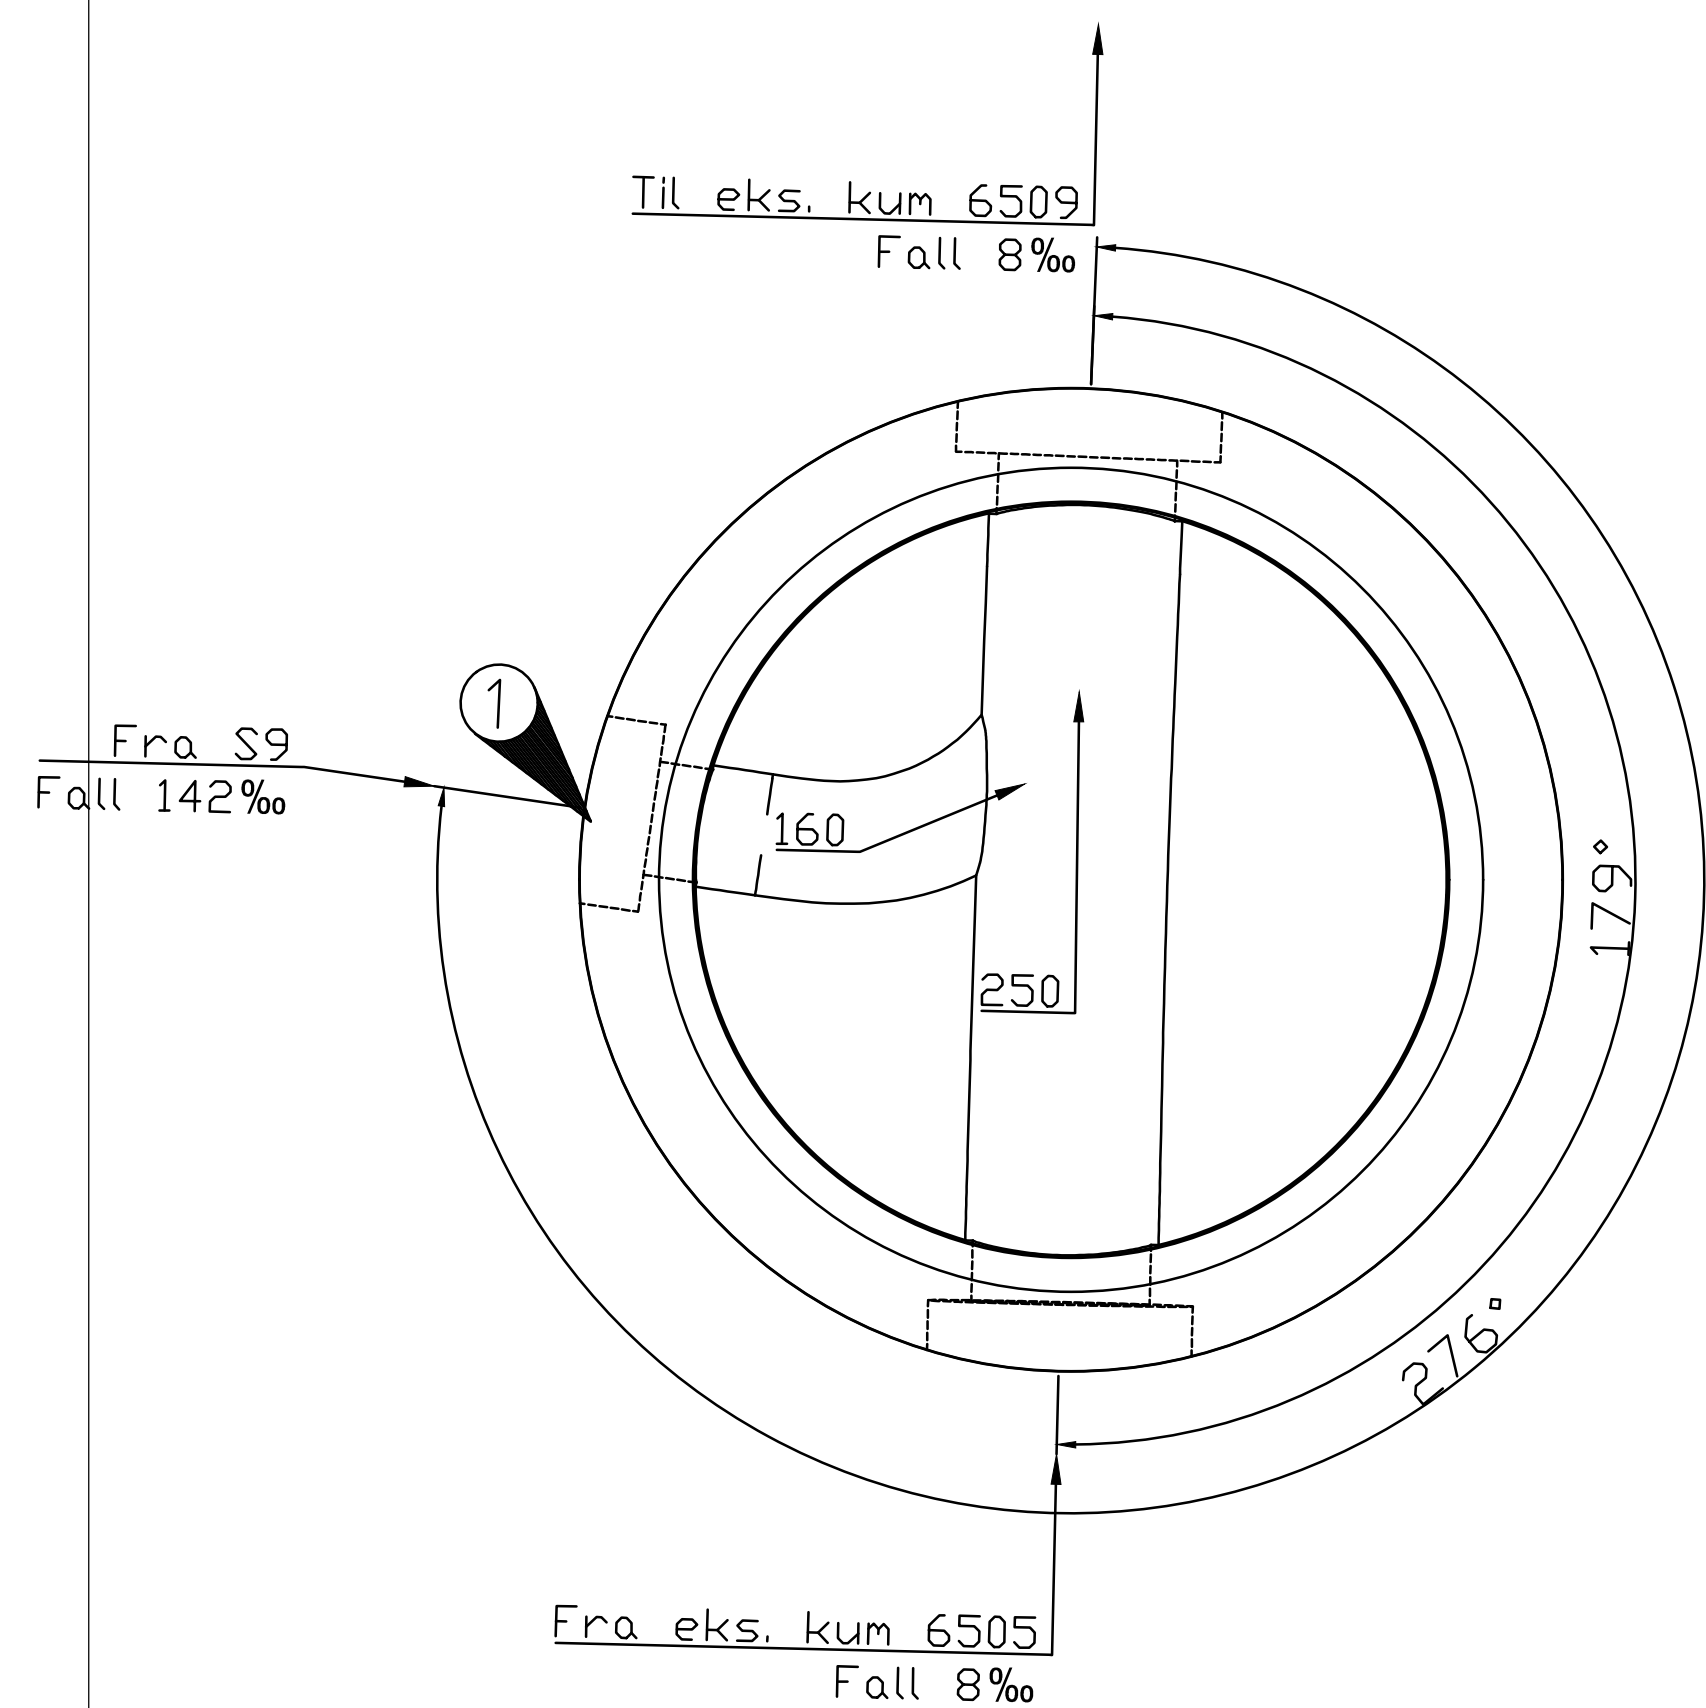

MERKNAD:

Høyde bankett skal minimum ha samme høyde som topp hovedløp.

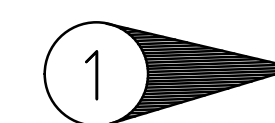

Høyde BIR sideløp PVC 160 110mm over BIR hovedløp.

Henvisning:

Spillvannskummer skal monteres etter anvisning i Rana Kommunes VA-norm punkt 6.13

Rana Kommunes normtegning RK-H07 Avløpskum i veg/gate
Rana Kommunes normtegning RK-H08 Detalj ISO-View

Rev.	Beskrivelse	Dato	Tegn.	Kontr.	Godkj.
Rana kommune			Fag	RIVA	Format A1
Rehabilitering VVA Gruben del 2			Dato	16.02.2021	
Kumdetaljer			Målestokk	1:10	
Spillvannskum S10			Koordinatsystem		
			Høydesystem		
Multiconsult		Status	Konstr./Tegnet	Kontrollert	Godkjent
www.multiconsult.no		Konkurransegrunnlag	MartK	SNM	SNM
		Oppdragsnr.	Tegningsnr.		Rev.
		10215303	GH229		00