
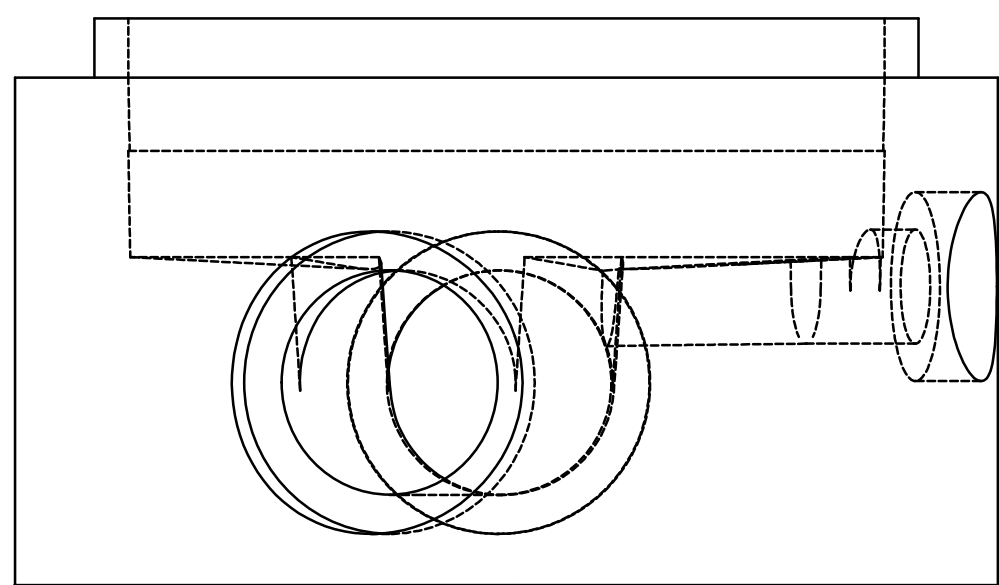
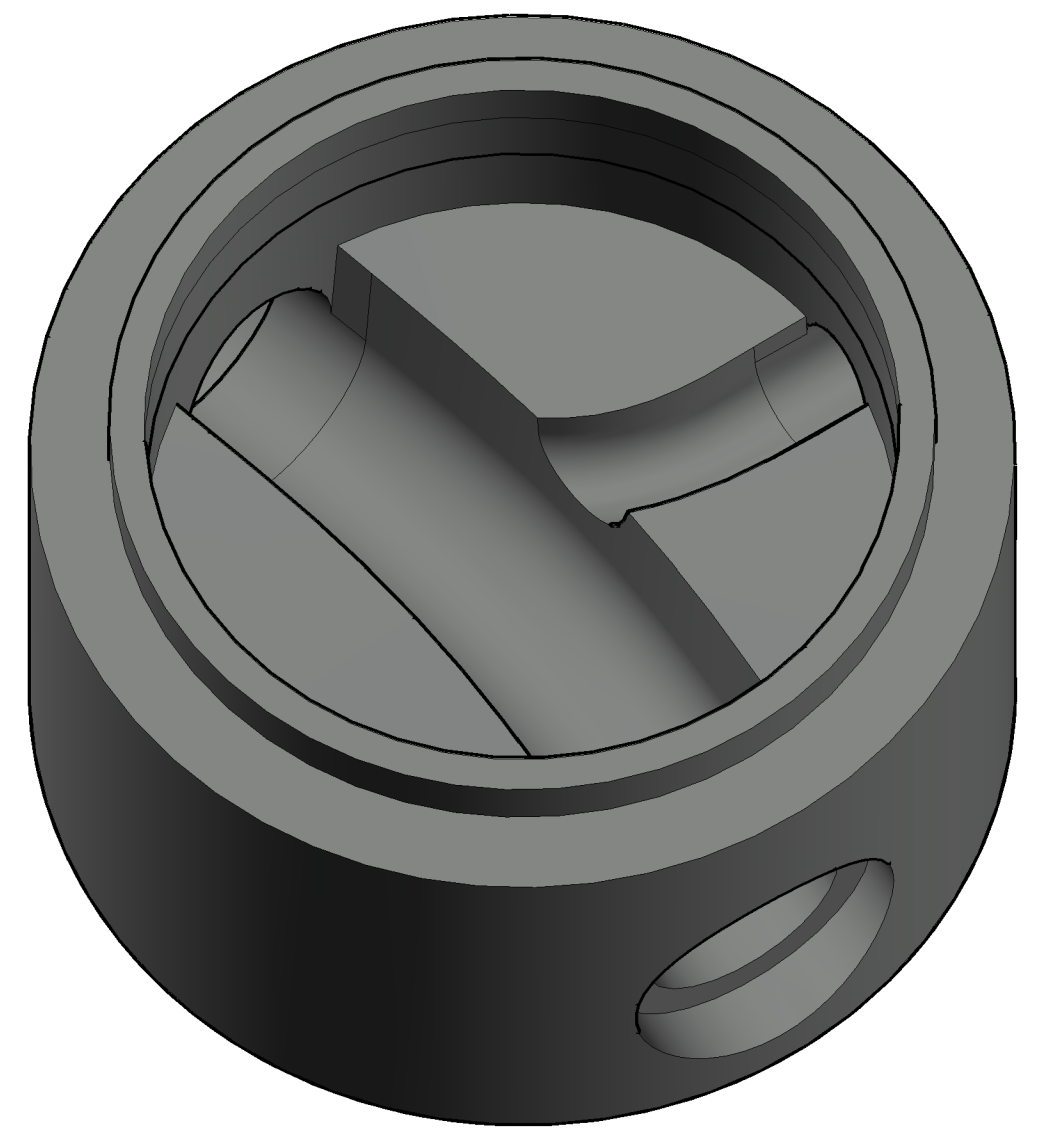


06 - Ø1000

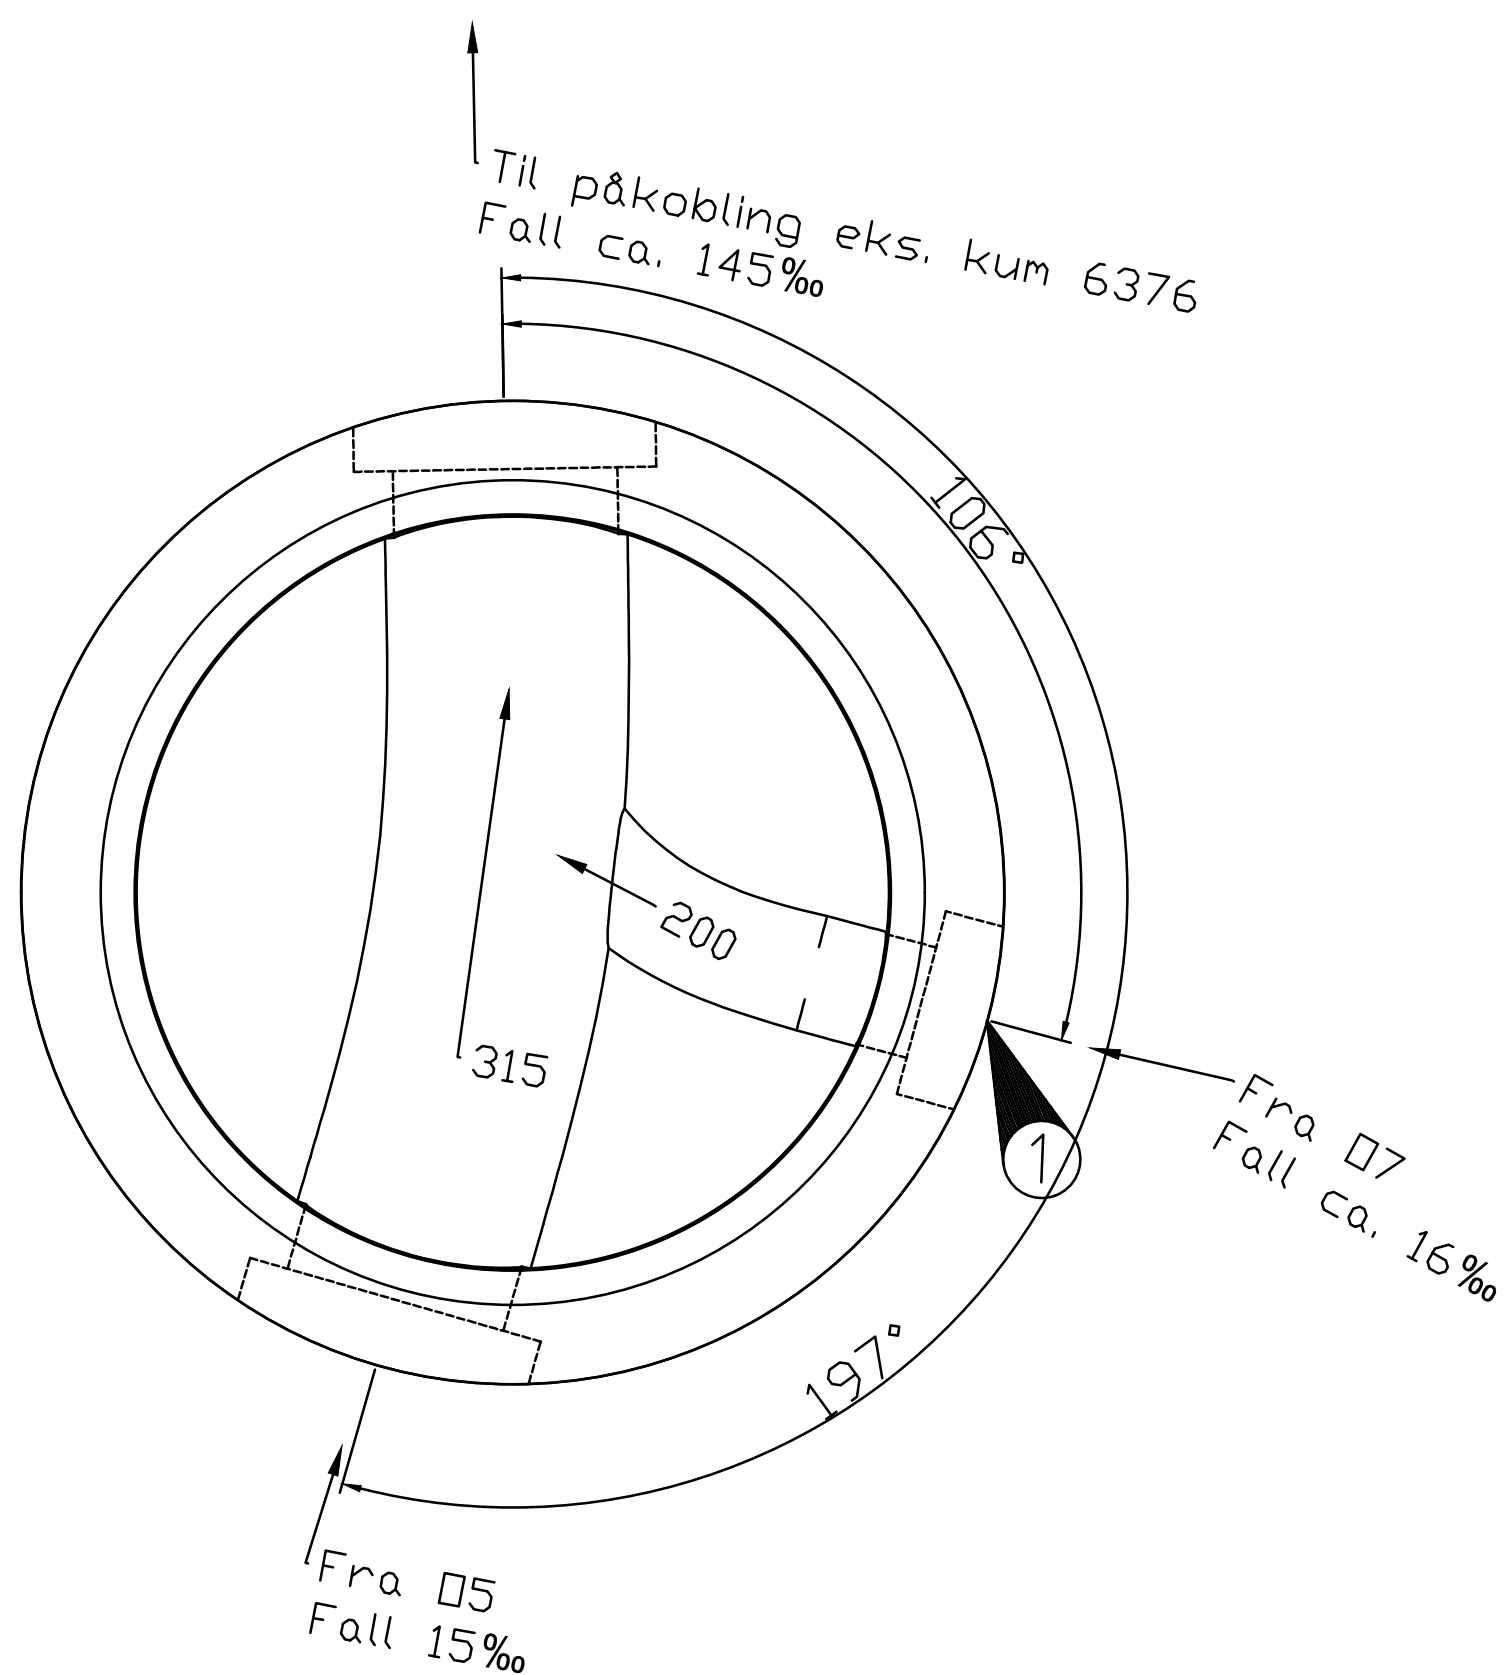

MERKNAD:

Høyde bankett skal minimum ha samme høyde som topp hovedløp.

1 Høyde BIR sideløp PVC 200 200mm over BIR hovedløp.

Henvisning:
Overvannskummer skal monteres etter anvisning i
Rana Kommunes VA-norm punkt 7.13
Rana Kommunes normtegning RK-H07 Avløpskum i veg/gate
Rana Kommunes normtegning RK-H08 Detalj ISO-View

Rev.	Beskrivelse	Dato	Tegn.	Kontr.	Godkj.
Fag	RIVA	A1			
Dato	16.02.2021				
Kumdetaljer	Overvannskum 06				
Målestokk	1:10				
Koordinatsystem					
Høydesystem					
Multiconsult	Status	Konstr./Tegnet	Kontrollert	Godkjent	Rev.
www.multiconsult.no	Konkurransegrunnlag	MartK	SNM	SNM	
	Oppdragsnr.	Tegningsnr.			
	10215303	GH235			00