
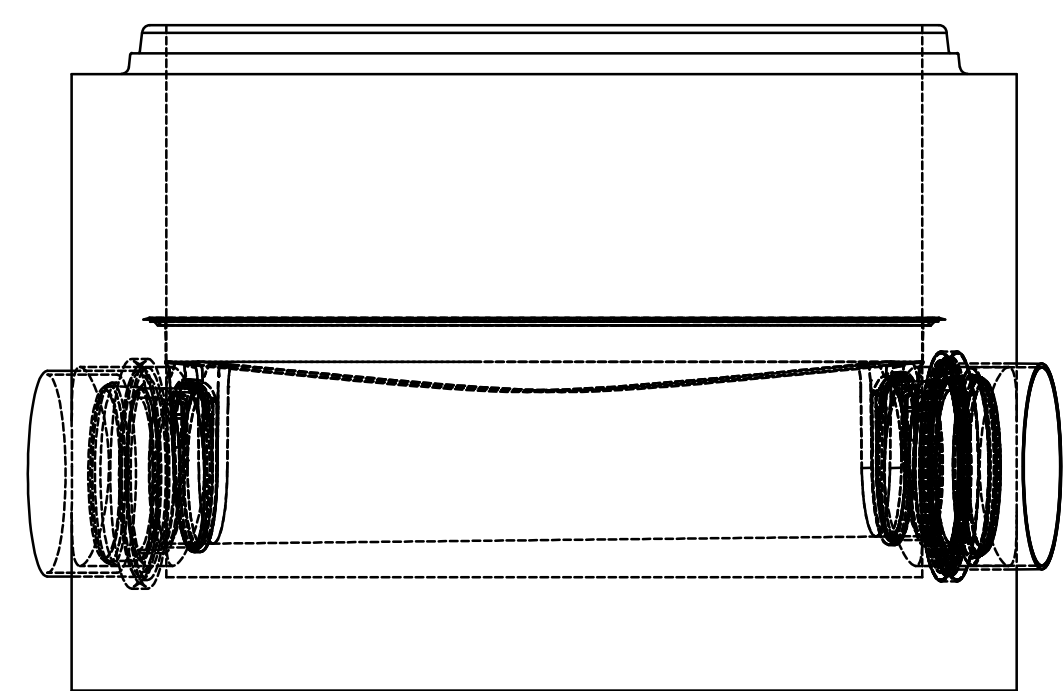
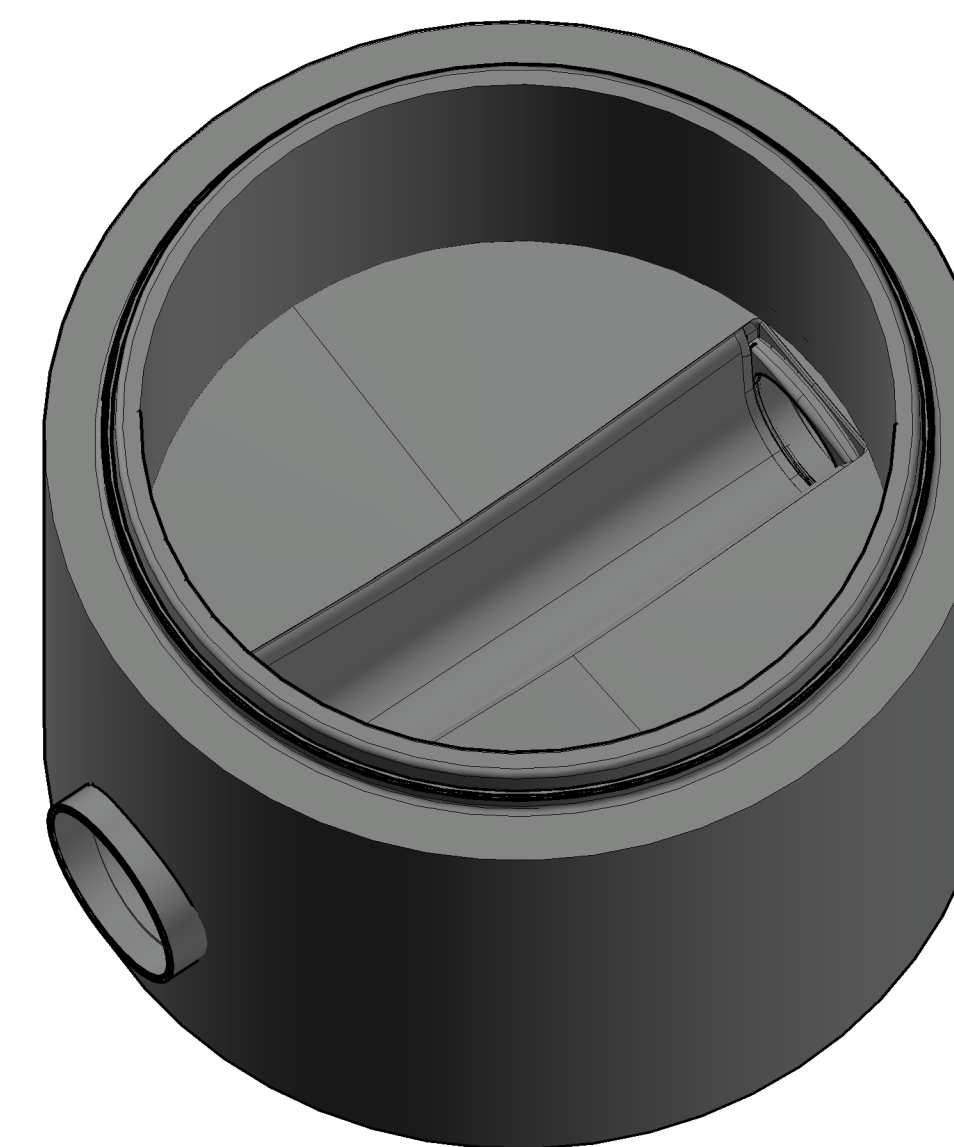


07 - $\phi 1000$

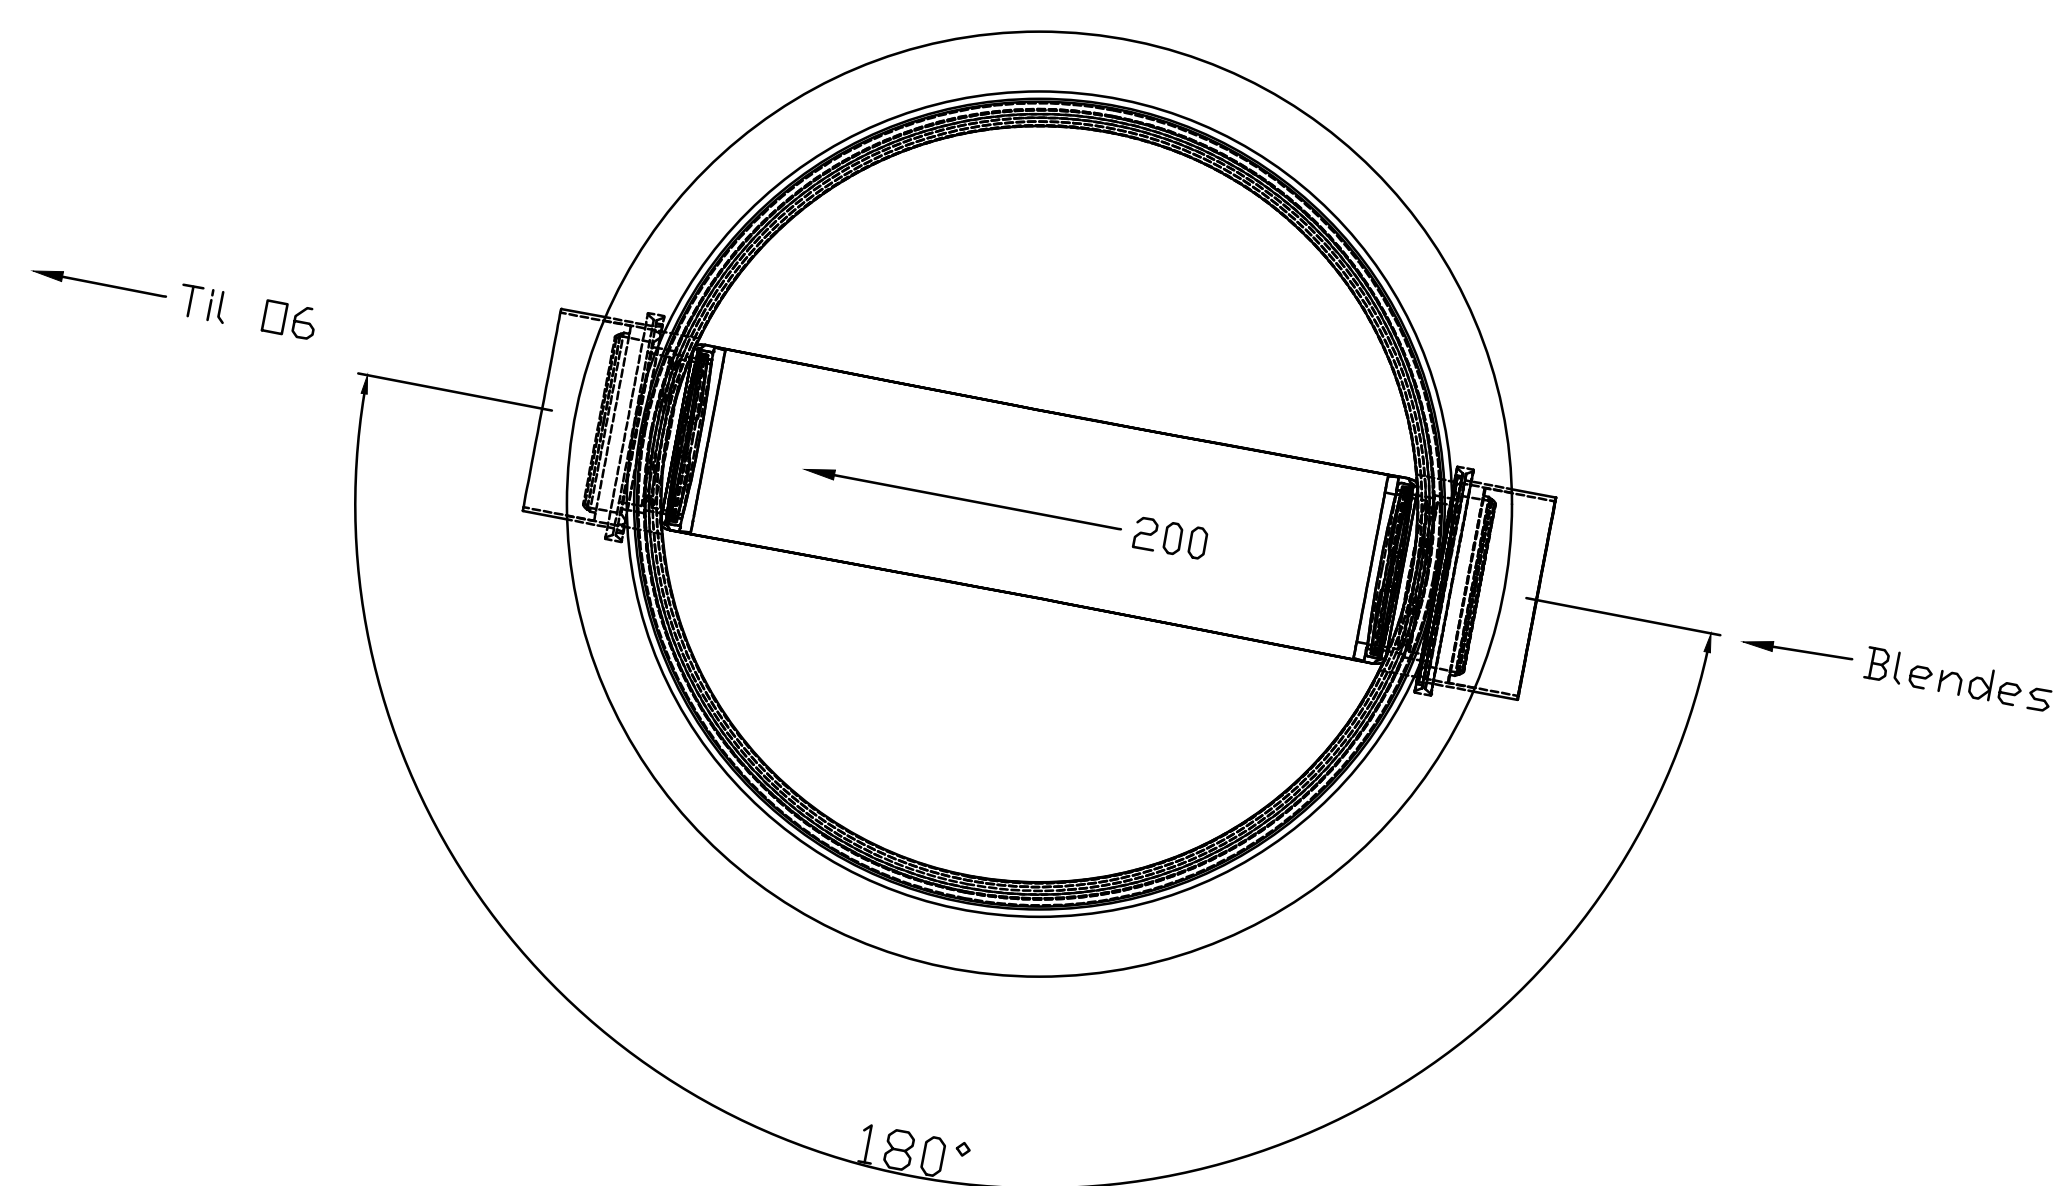

Henvisning:
Overvannskummer skal monteres etter anvisning i
Rana Kommunes VA-norm punkt 7.13
Rana Kommunes normtegning RK-H07 Avløpskum i veg/gate
Rana Kommunes normtegning RK-H08 Detalj ISO-View

Rev.	Beskrivelse					
Rana kommune			Fag	RIVA	Format	A1
Rehabilitering VVA Gruben del 2			Dato	16.02.2021		
Kumdetaljer			Målestokk	1:10		
Overvannskum 07			Koordinatsystem			
			Haydesystem			
Multiconsult		Status	Konstr./Tegnet	Kontrollert	Godkjent	
		Konkurransegrunnlag	MarFK	SNM	SNM	
www.multiconsult.no		Oppdragsnr.	Tegningsnr.		Rev.	
		10215303	GH236		00	