



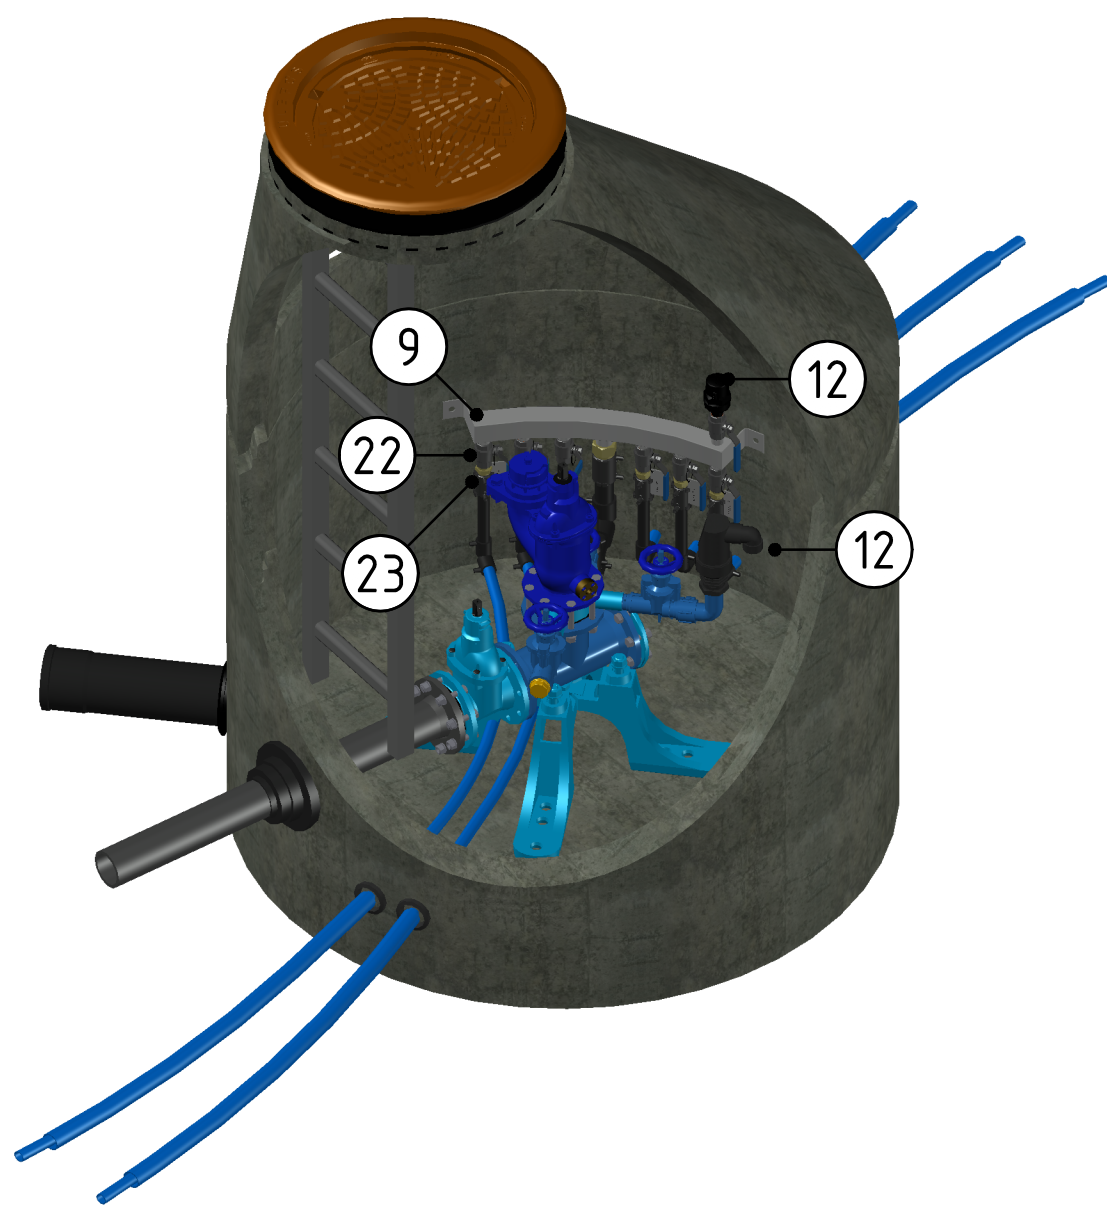

ISO
NTS

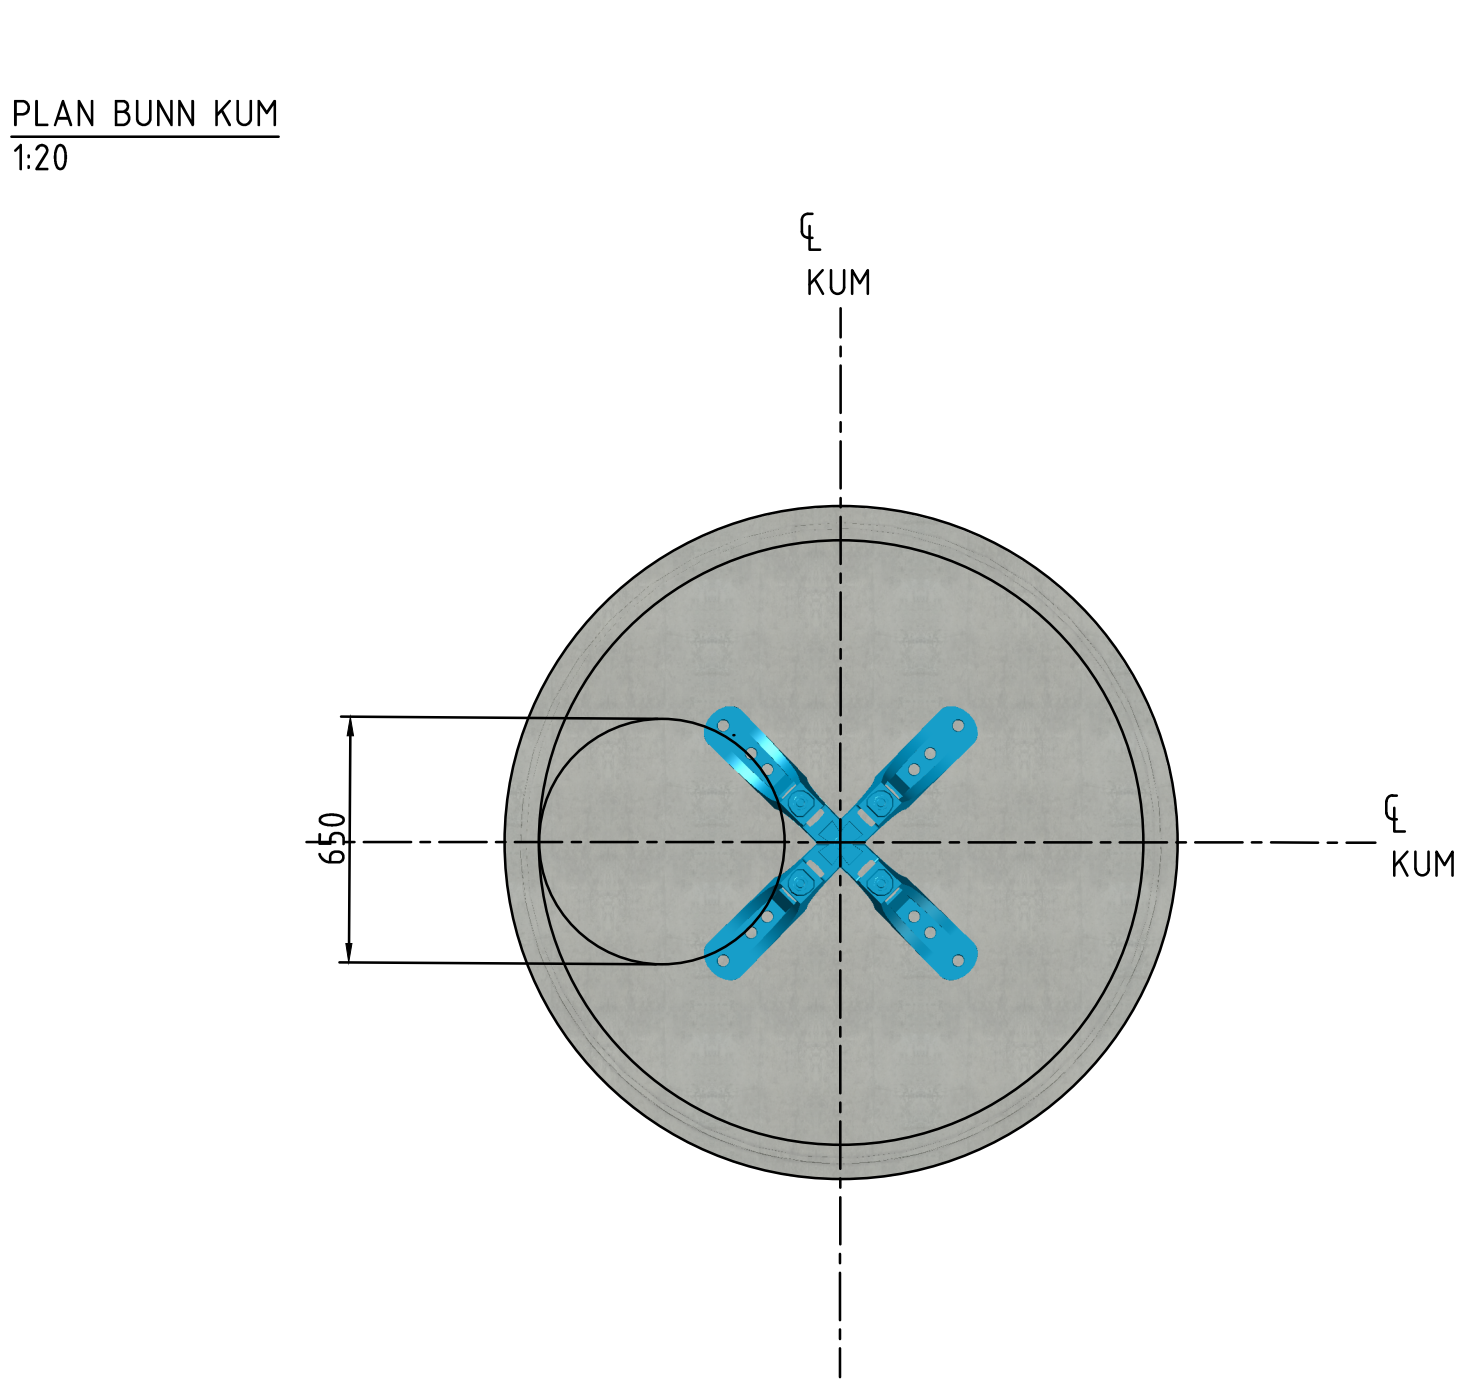

POS	BESKRIVELSE	MATERIALE	DIM	ANMERKNING	ANTALL
6	KUMSTIGE 6-TRINNS	ALU	-	H=1700	1
7	AR-PAKNING, TYPE FORSHEDA F910 ELLER TILSV.	-	160/186	FOR Ø160 PVC	1
8	AR-PAKNING, TYPE FORSHEDA F910 ELLER TILSV.	-	50/75	FOR Ø50 PE	5
9	MANIFOLD TYPE ESCO S-1432 ELLER TILSV.	-	-	FOR Ø40/32 PE	1
12	ENKELTVIRKENDE LUFTEVENTIL	SJK	DN50	PN10	2
13	KUMRING M/BUNN	BET	Ø1600	H=1060	1
14	KUMRING	BET	Ø1600	H=300	1
15	KJEGLE MED Ø650 MANNHULL	BET	Ø1600	H=1000	1
18	DEMPERING/AVSLUTTNINGSRING	PLAST/BTG	Ø650	-	1
19	FLYTENDE RAMME, BELASTNINGSKLASSE D400 MED HØYT SKJØRT	STJ	Ø650	-	1
20	STJ. LOKK, BELASTNINGSKLASSE D400, MED INTEGRERT ISOLASJON	STJ	Ø650	-	1
22	SLUSEVENTIL MED RATT	-	DN25	PN10	5
23	TILBAKESLAGSVENTIL VÆSKEKATEGORI 2 TYPE EA IHT. NS-EN 1717	-	DN25	PN10	5
26	JUSTERINGSRING MED FALS	RES. PLAST	Ø650	H=50	1
42	MELLOMRING MED 3 UTTAK, 2 SLUSEVENTILER MED RATT, 1 SERVICEVENTIL MED RATT	SJK	DN100	PN10	1
45	GODKJENT KONSOLL FOR ARMATUR IHT. VA-MILJØBLAD 112	SJK	DN100	PN10	1
46	FLENSERØR MED BRANNVENTILAVSTIKKER OG FORANKRINGSØRER	SJK	DN100	PN10	1
47	SVEISEKRAGE MED LØSFLENS	PE	100/110	PN10	1
48	BLINDFLENS	SJK	DN100	PN10	1
49	BRANNVENTIL, STENGBAR TYPE MED BESKYTTELSESHEITE	SJK	DN100	PN10	1
54	COMBI-PAKNING TYPE FORSHEDA F911- ELLER TILS.	-	Ø110	FOR Ø110 PE	1

1. Alle arbeider utføres iht. Rana kommunes VA-norm og sanitæreglement.
2. Vannledninger med leggedybde mindre enn 2,5 m topp rør isoleres.
3. Armaturer leveres i henhold til Rana kommunes VA-norm punkt 5,8 og 5,8,1
4. Alle stikk skal legges i varerør.
5. For stikkledninger lagt rør i rør skal bøyeradius på varemørt dimensjoneres etter minste tillat bøyeradius på medierøret, som er 120 x utv. diameter.
6. Alle stikkledninger i vannkummer skal merkes med graverte adresselapper i PVC.
7. Under anleggsfasen skal det i veg benyttes midlertidig dempering for å unngå skade på justeringsringer i betong. Dempering skal byttes ut med stoppering før asfaltering.
8. Kumlokk skal ha integrert isolasjon, ledemønster og ha 2 pinnesikre spetthull.
9. Vannkummer skal ha isolerte kumvegger eller horisontal isolasjon 1,5m utenfor kummens sylindriske del. Isohutt kan benyttes for kjeleglum.

Plan og profiltegninger GH201
VA-miljøblad 112

Rana kommunes VA norm Spesifikasjon Frostsikring
Rana kommunes normtegninq RK-H05 Vannkum

BESTEMMELSER:

Rev.	Beskrivelse	Dato	Tegn.	Kontr.	Gjeldstidspunkt	Fag.	VÅ	Formål	A1
Rana kommune Rehabilitering VVA Gruben del 2						Dato			16.02.2021
Kundetaljer Vannkum V11			Målestokk 1:20			Koordinatsystem			
			Høydesystem						
Multiconsult www.multiconsult.no	Status	Konstr./Tegnet	Kontrollert	Gjedynt	SNM				
	Konkurransegrunnlag Oppdragsnr.	TerL	KSE	Tegningsnr.					
	10215303			GH247					00