



Normalprofil fv. 828, veg på fylling

M = 1:100

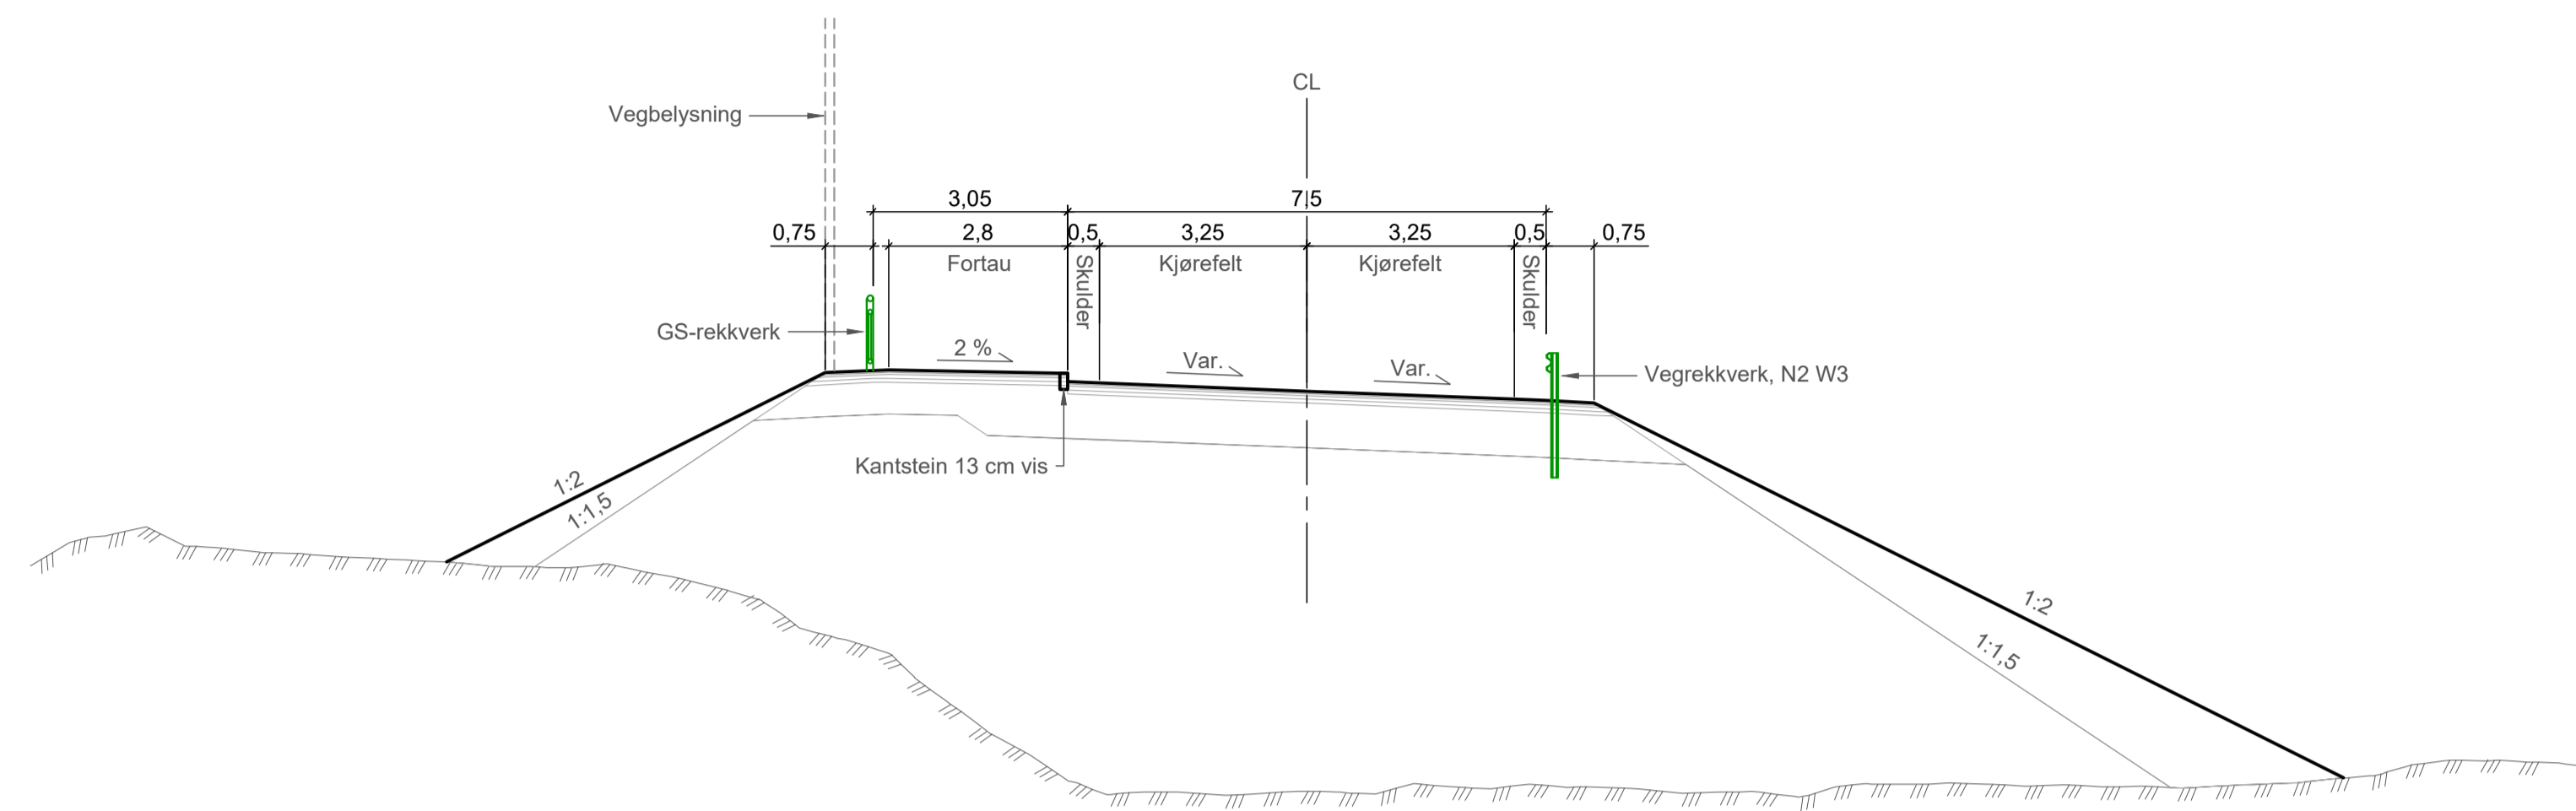


Normalprofil fv. 828, bruprofil

M = 1:100

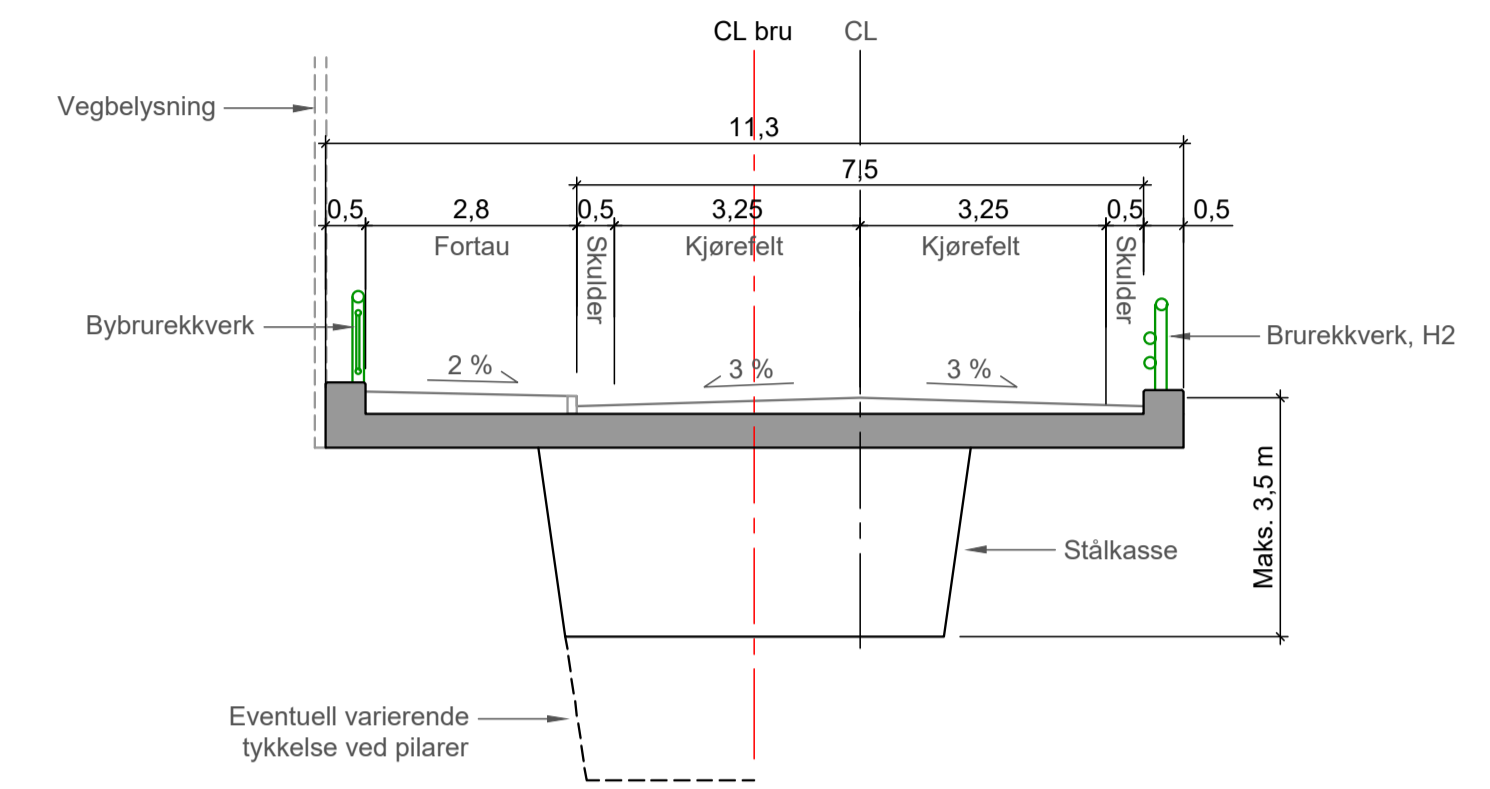

Normalprofil fv. 828, veg i skjæring

M = 1:100

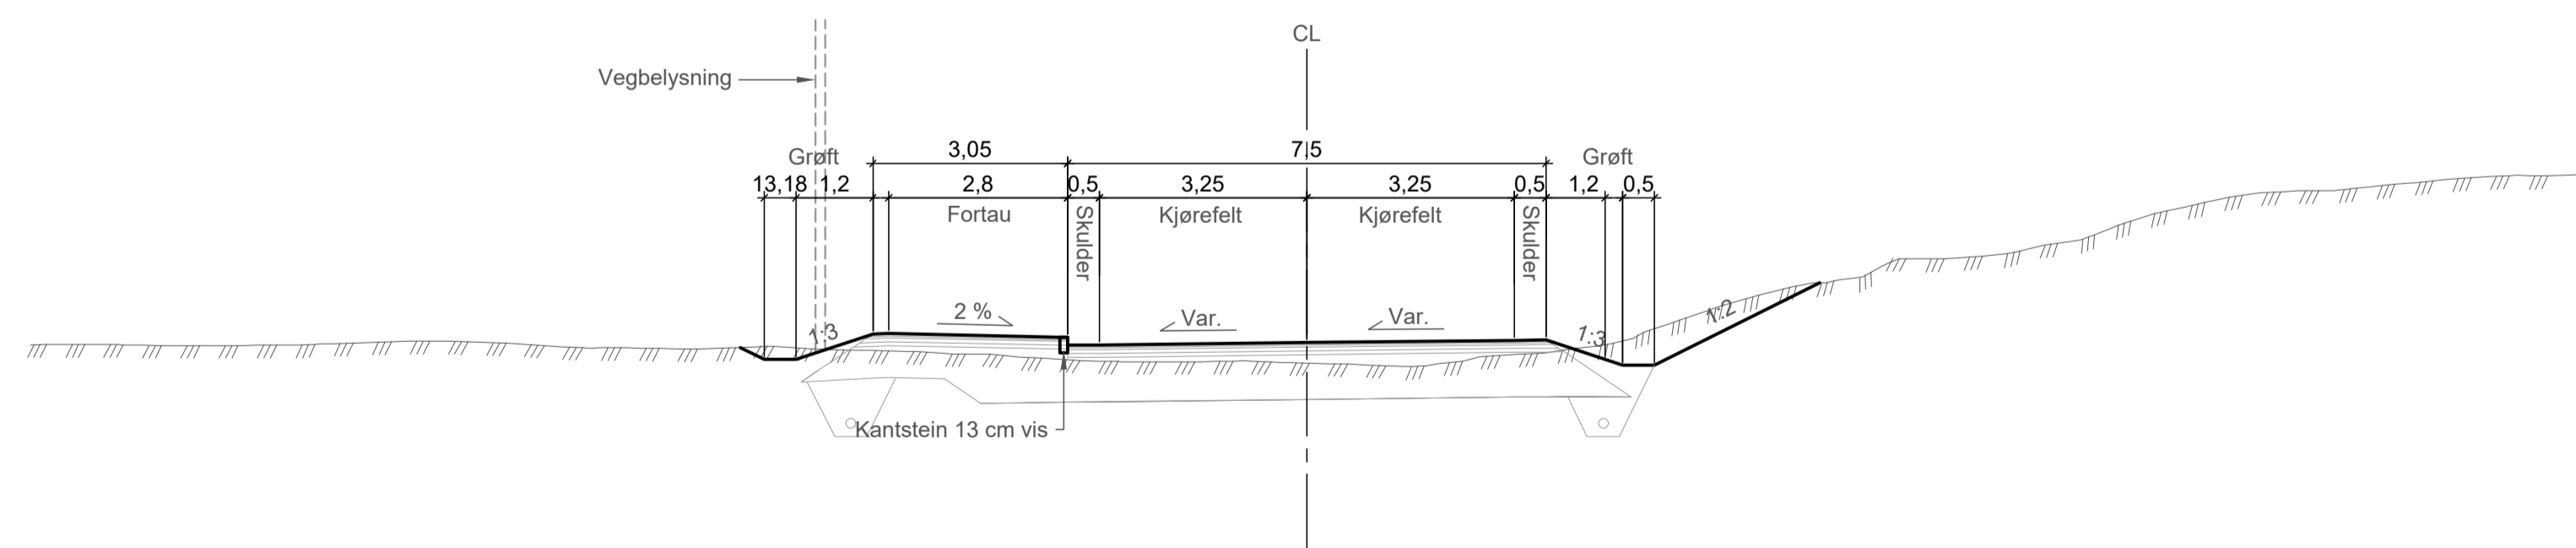

-	-	-	-	-	-
-	-	-	-	-	-
Revisjon	Revisjonen gjelder	Utarb	Kontr	Godkjent	Rev. dato
		Tegningsdato	xx.yy.zzzz		
Fv. 828 Herøy		Bestiller	C. H. Forsmo		
Ny Herøysund bru		Produsert av	Nordland fylkeskommune		
Normalprofiler		Prosjektnummer	8803075		
Reguleringsplan		Arkivreferanse	xx/yy		
Utarbeidet av		Kontrollert av	Godkjent av	Konsulentarkiv	
Ø. Wasmuth		O. J. Dovland	-	-	
Målestokk (format)		1:100 (A1)		Tegningsnummer / revisjonsbokstav	
Koordinatsystem		EUREF89 NTM12 / NN2000		F101 -	

FORELØPIG
PR. 18.11.2020