




FASADE MOT NORD

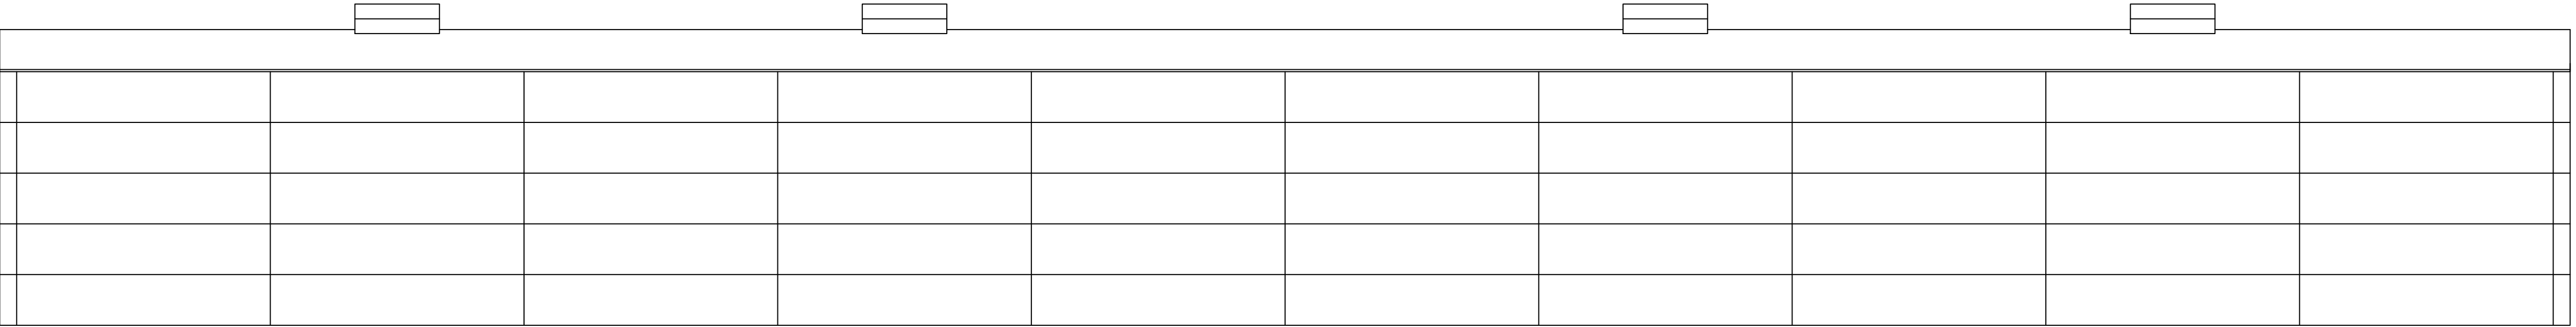


FASADE MOT SYD

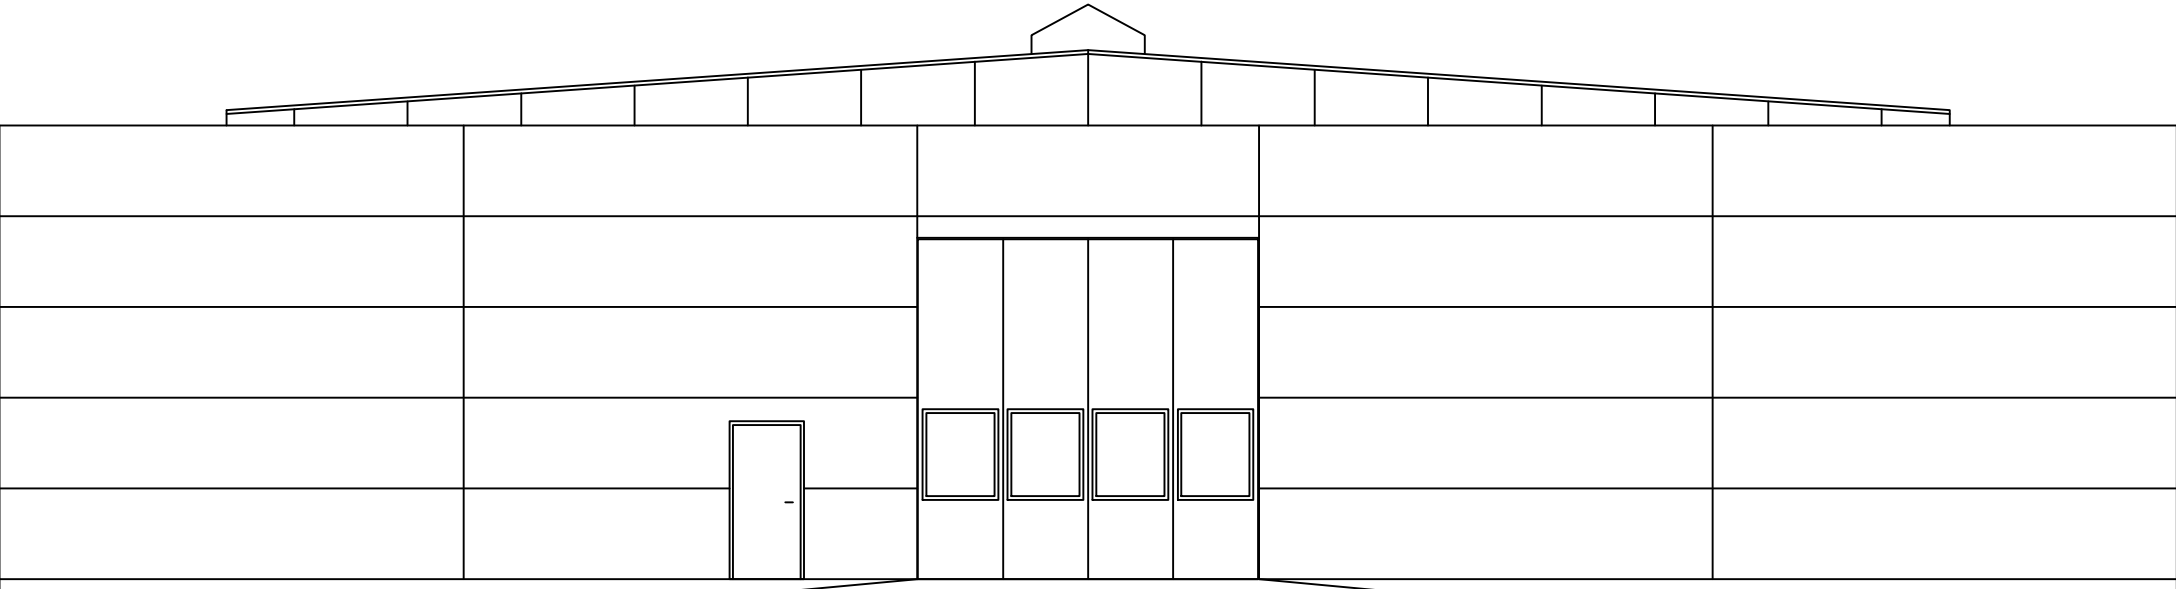

FASADE MOT VEST

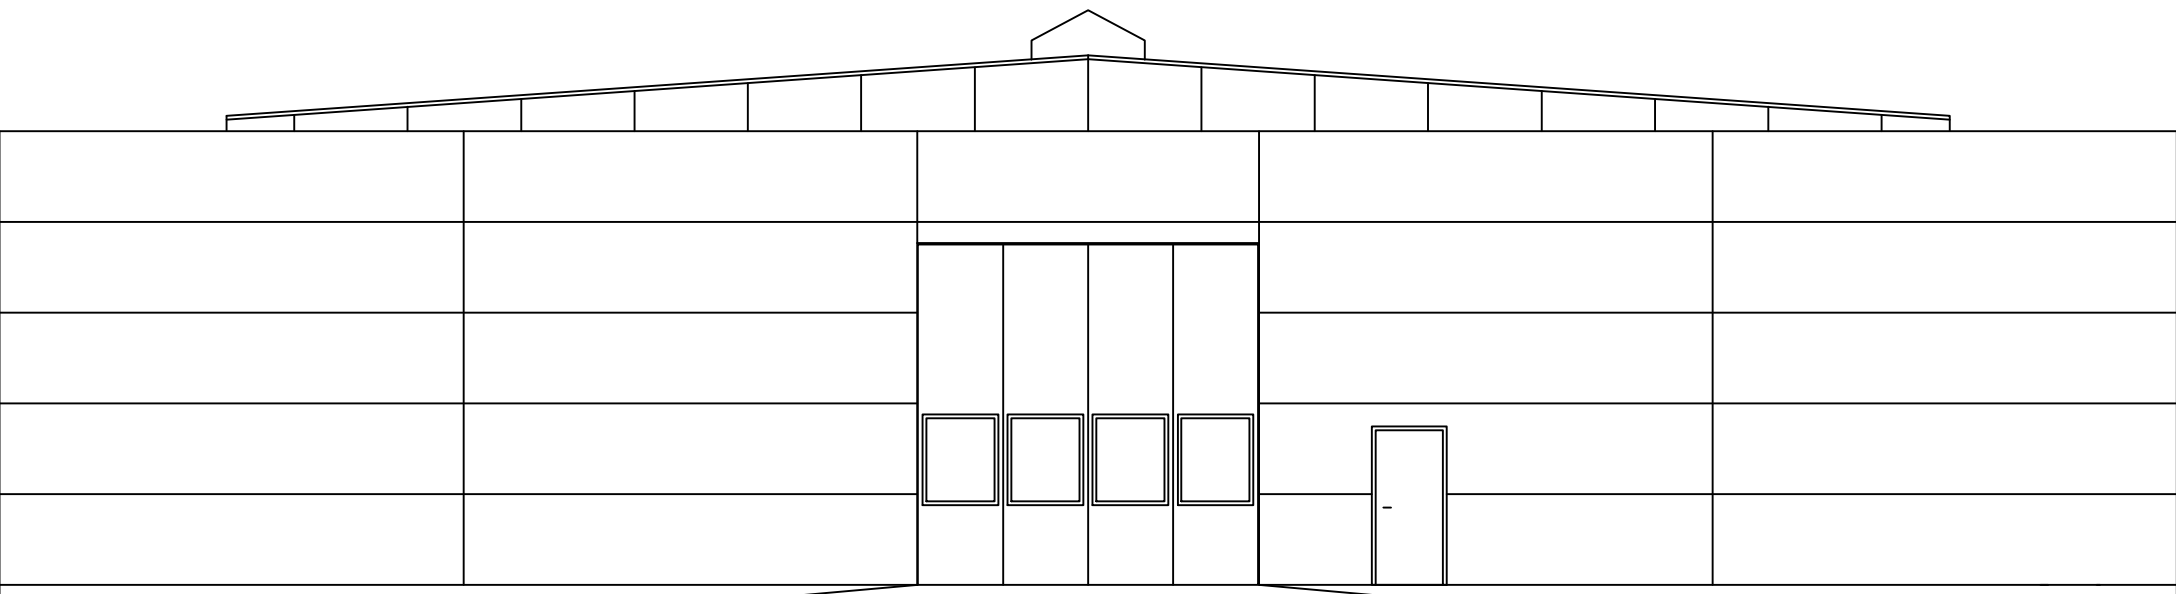

FASADE MOT ØST
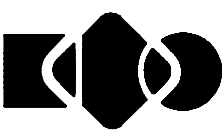
|   |         |                     |         |                        |          |
|---|---------|---------------------|---------|------------------------|----------|
| H   | 01      | Opptegning digitalt | 1993    | JHL                    |          |
| Rev.index   | Rev.nr  | Beskrivelse         | Dato    | Sign.                  | Kontroll |
| <div> <b>Forsvarsbygg</b></div> |         |                     |         |                        |          |
| Prosjekterende:   |         |                     |         |                        |          |
| Tegningen gjelder:                                                                                                   |         |                     |         | Filnavn                |          |
| FASADER<br>Vedlikeholdshall MFABN<br>Setermoen II                                                                    |         |                     |         | 1922140138A1001H01.dwg |          |
|   |         |                     |         | Dato                   |          |
|   |         |                     |         | Målestokk              | Godkjent |
|   |         |                     |         | 1:100                  |          |
|   |         |                     |         | Sign.                  | Kontroll |
| Etabl.kode   | Inv.nr. | Fag                 | Tegn.nr | Rev.index              | Rev.nr.  |
| 192214   | 0138    | A                   | 1001    | H                      | 01       |