




**Fasade 1**  
1 : 100

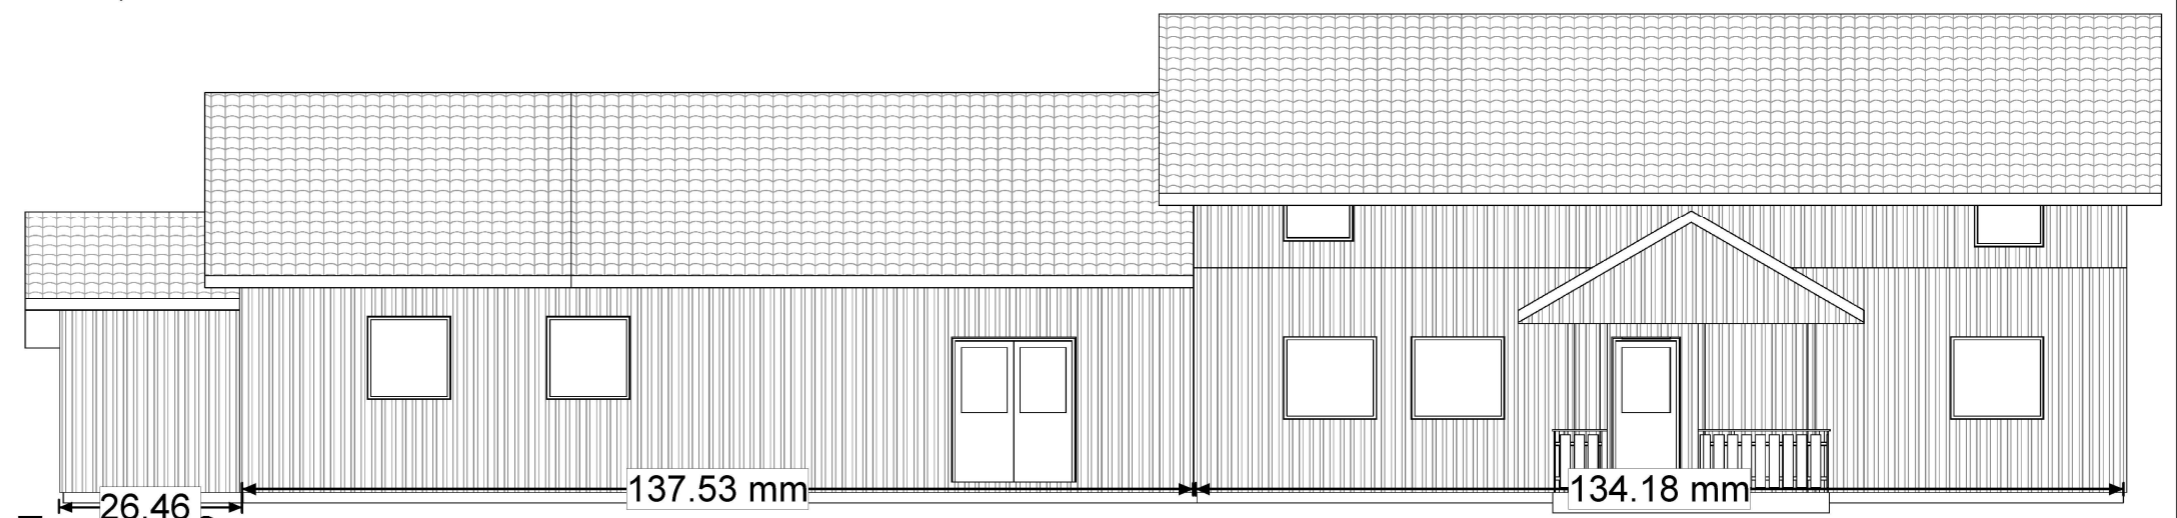


**Fasade 2**  
1 : 100

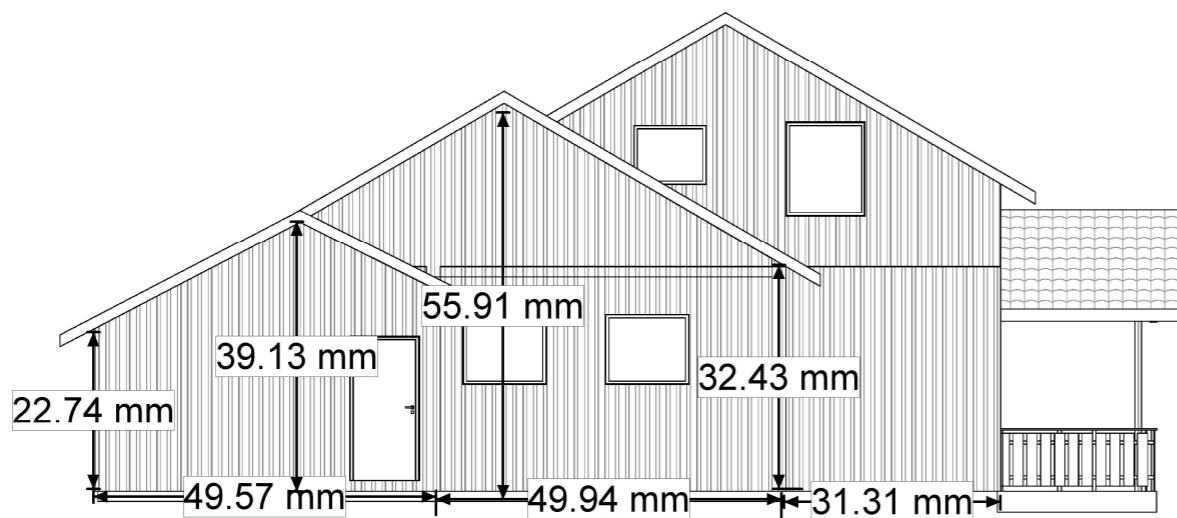

**Fasade 3**  
1 : 100

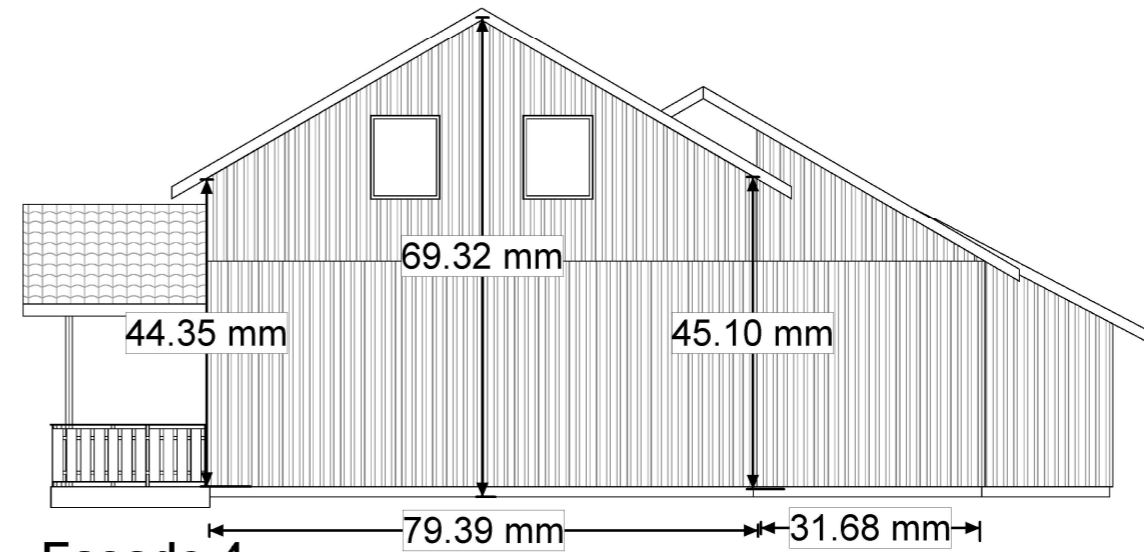

**Fasade 4**  
1 : 100

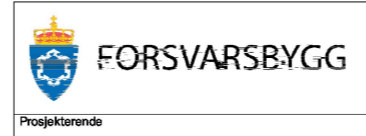

Prosjektarende

Fase	Rev.nr	Beskrivelse	Dato	Sign.	Kontroll
Terningmoen Verksted Fasader			Målestokk 1 : 100		
UGRADERT			Prosjektnummer		
0427010081			Prosjekt nr.		
X 200 60 01			Godkjent		
H			Dato 20.10.2020		
H			Sign. engjos		
H			Kontroll Checker		
Gradering	Inventarkode	Etasje	Fag System	Tegn.type	Løpenr.