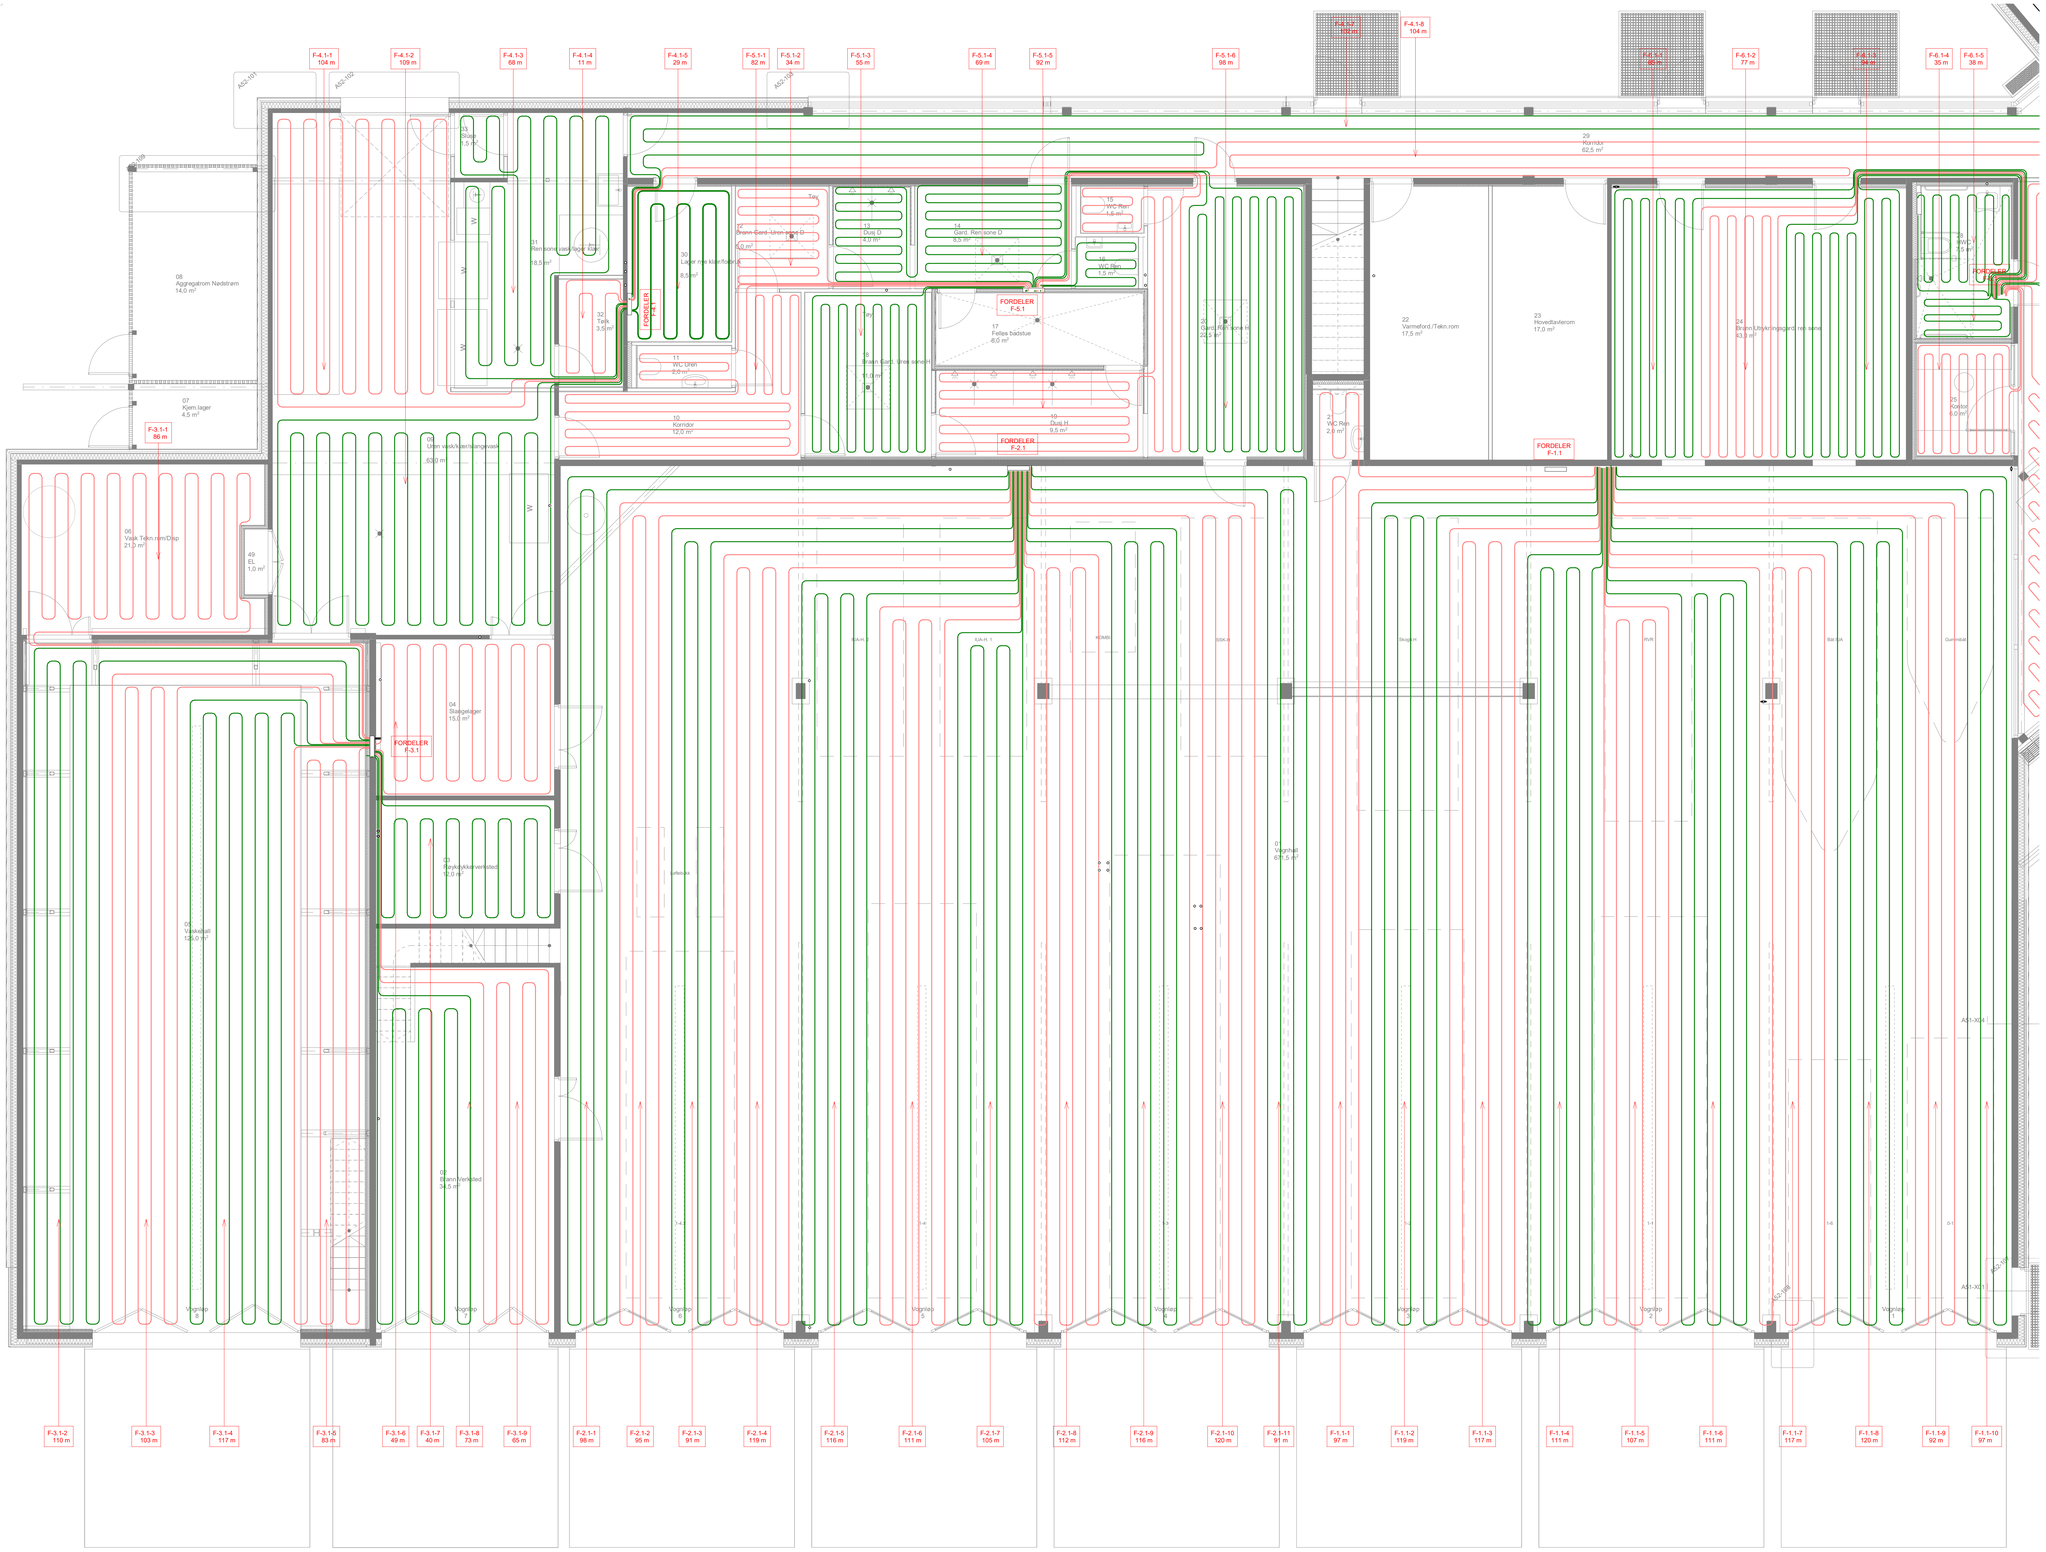

Rev	Dato	Tekst	Tegn.	Kontr.
	16.02.21	TILBUDSTEGNING	TLØ	TFL

Målestokk: 1 : 50/A0

Tegningsnr.: **V-20-01-01**

Rev.:

- ARK
- RIB
- ● RIV
- RIE
- LARK
- RIBr
- Annet

WSP Norge AS
Fred Olsens gate 1, 0152 Oslo, tlf 984 81 373 www.wsp.com

Lokalisering/figur:

Koordinatsystem: ETRS89- NTM Sone 11
Høydesystem: NN 2000

N

KONGSVINGER KOMMUNE

Prosjekt:
Kongsvinger brannstasjon
Øvre Langelandsveg 1, 2214 Kongsvinger

Tegningsstatus:
Tilbudstegning

Tegningsnavn:
VVS ANLEGG
GULVVARME
PLAN 1 DEL 1

Dato	Tegnet av	Kontrollert av	Prosjektnr.
07.09.2020	TLØ	TFL	**2001329**

Målestokk: 1 : 50/A0

Tegningsnr.: **V-20-01-01**

Rev.: