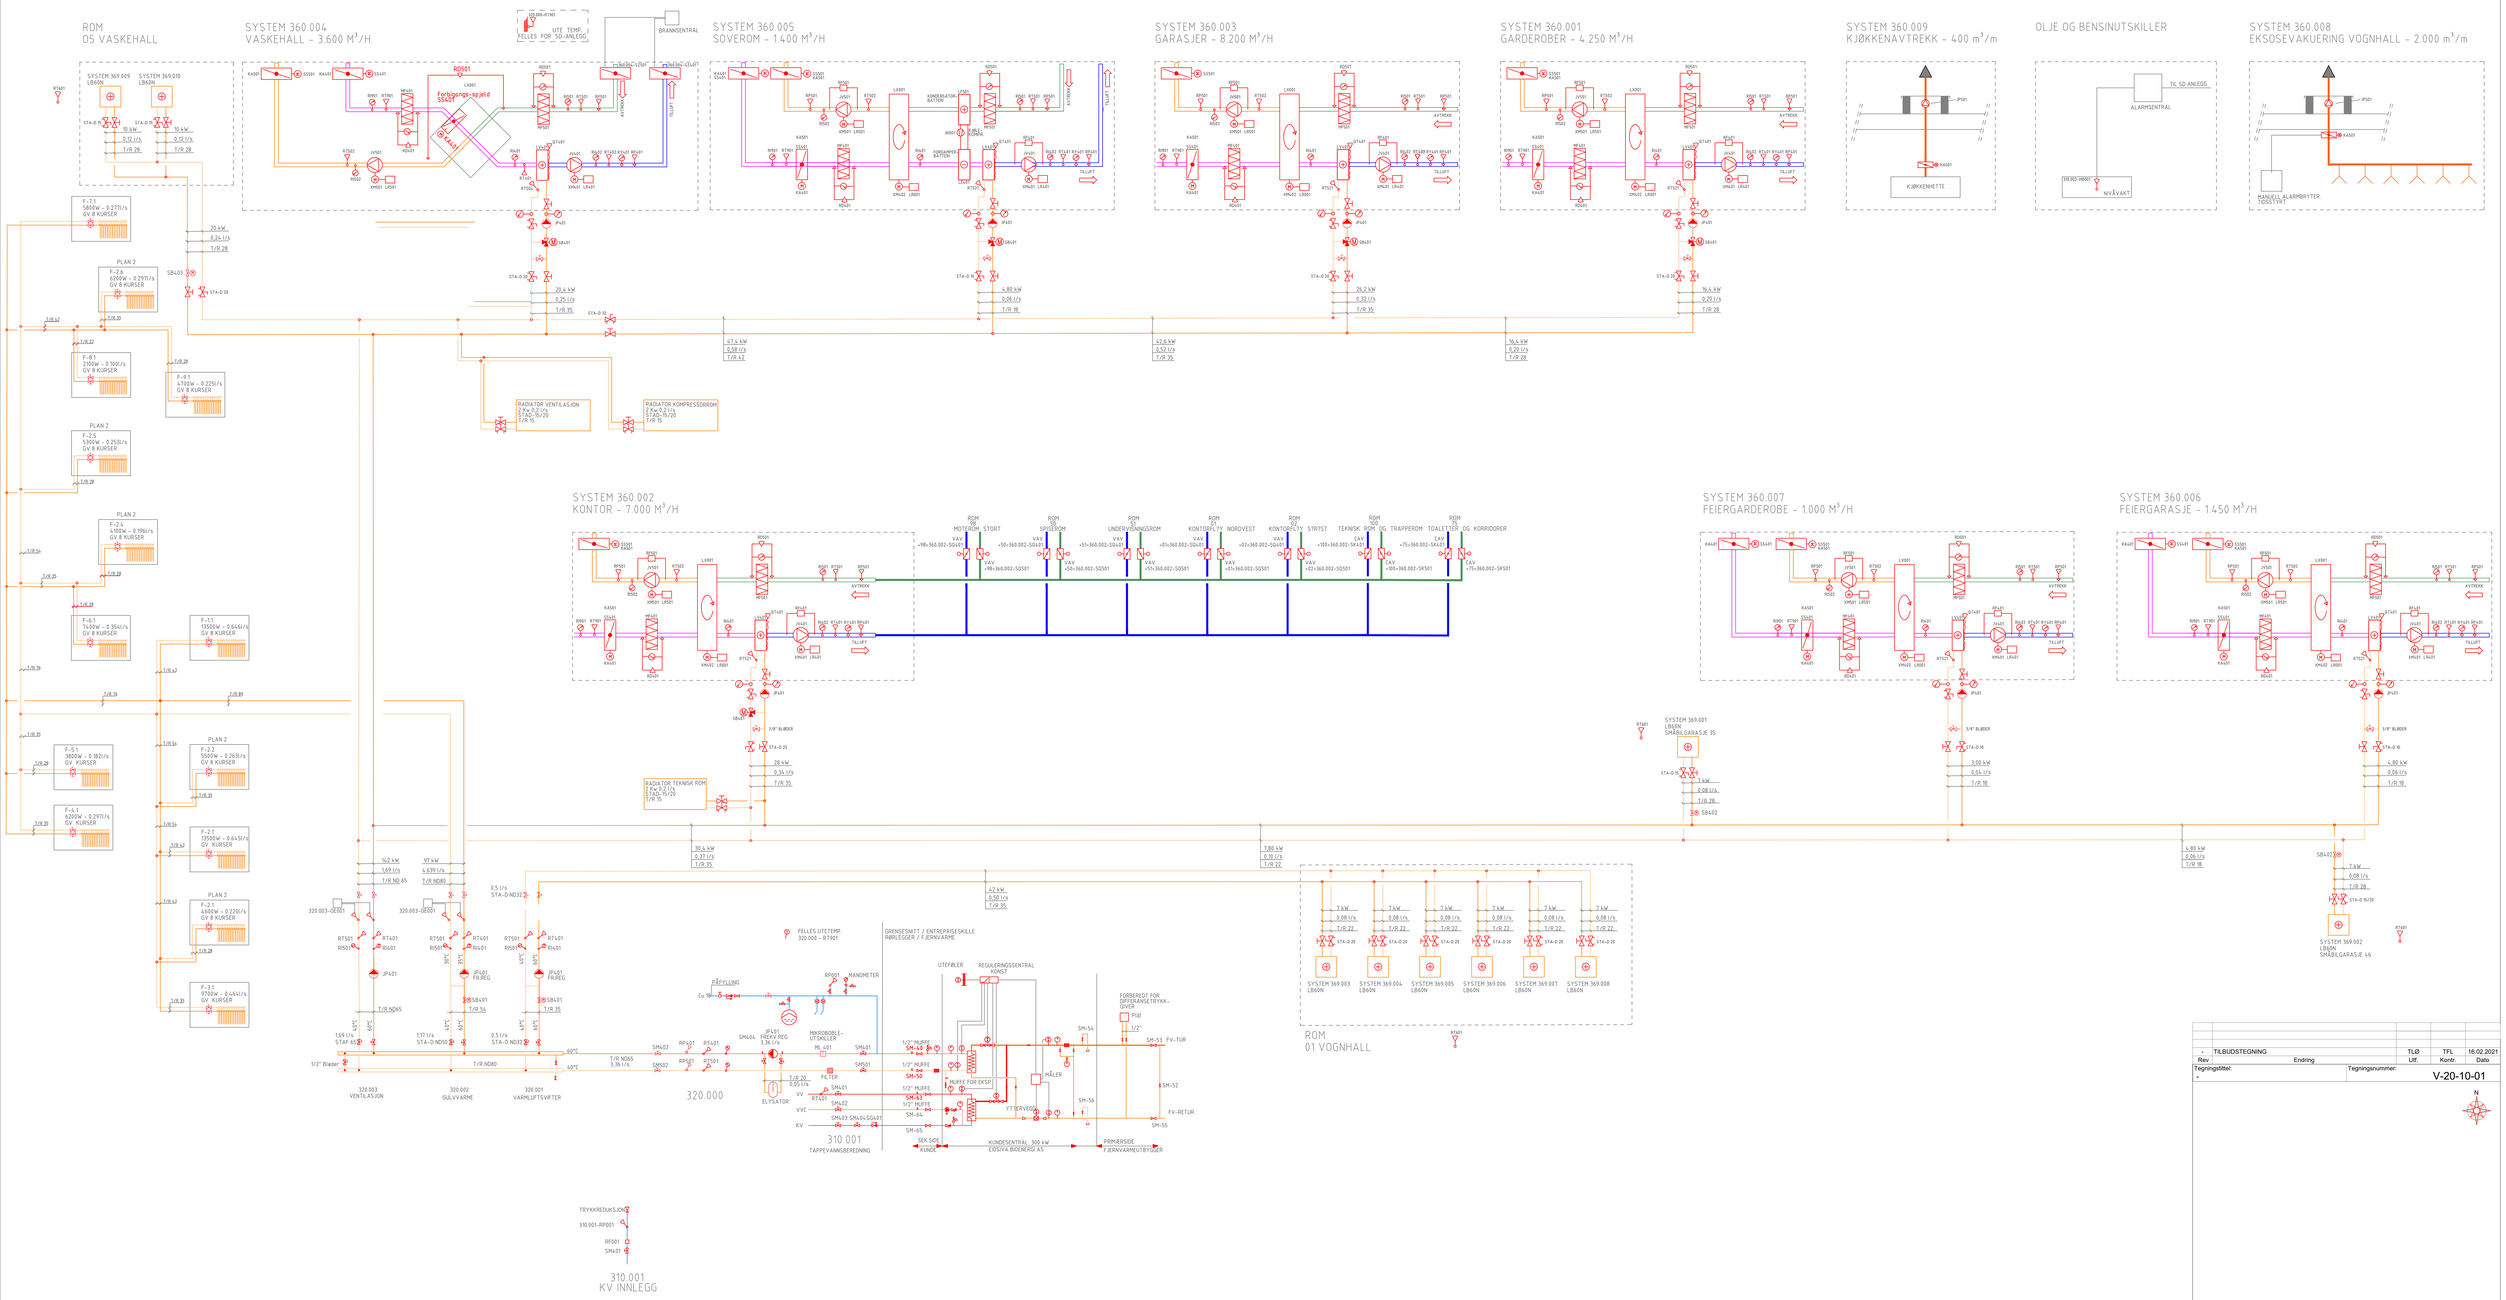

Rev	Endring	Utf.	Kontr.	Dato
-	TILBUDSTEGNING	TLØ	TFL	16.02.2021

Tegningstittel: -

Tegningsnummer: V-20-10-01

Oppdragsgiver: KONGSVINGER KOMMUNE

Tittel: KONGSVINGER BRANNSTASJON

SYSTEMBILDE VARME- OG VENTILASJONSANLEGG

Disiplin: VVS

Utført av: TLØ

Kontr. av: TLØ

Godkj. av: TFL

Dato: 29.09.2020

Målestokk:

Format: A0

Oppdragsleder: TFL

Oppdragsnr.: 2001329

Tegningsnummer: V-20-10-01

Status:

Rev.: -