
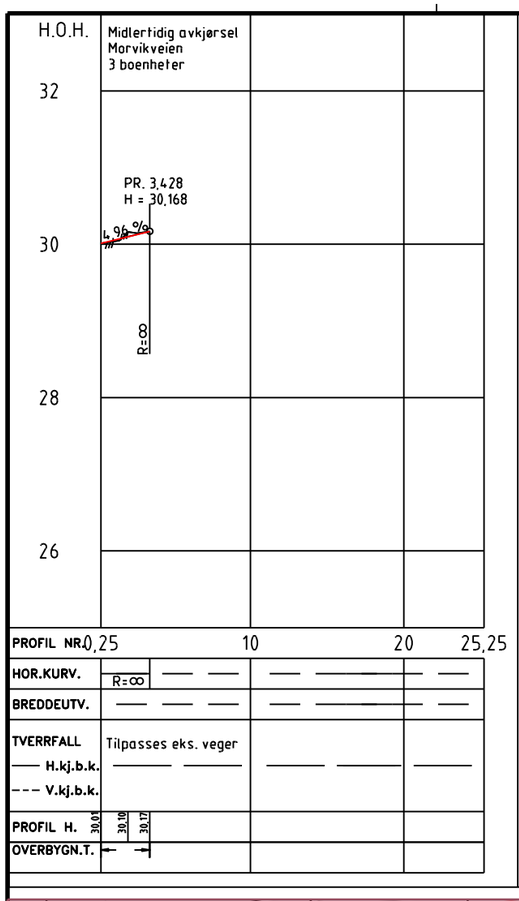


Posisjonsnummer	Skiltutforming	Skilt nr.	Antall	Størrelse	Merknader
1		202	1	MS	

Pos. nr.	Linjetype	Symbol	Mål i meter A	B	C	Farge	Merknader
1	1036 Vikelinje					Hvit	3 m/0.75m2

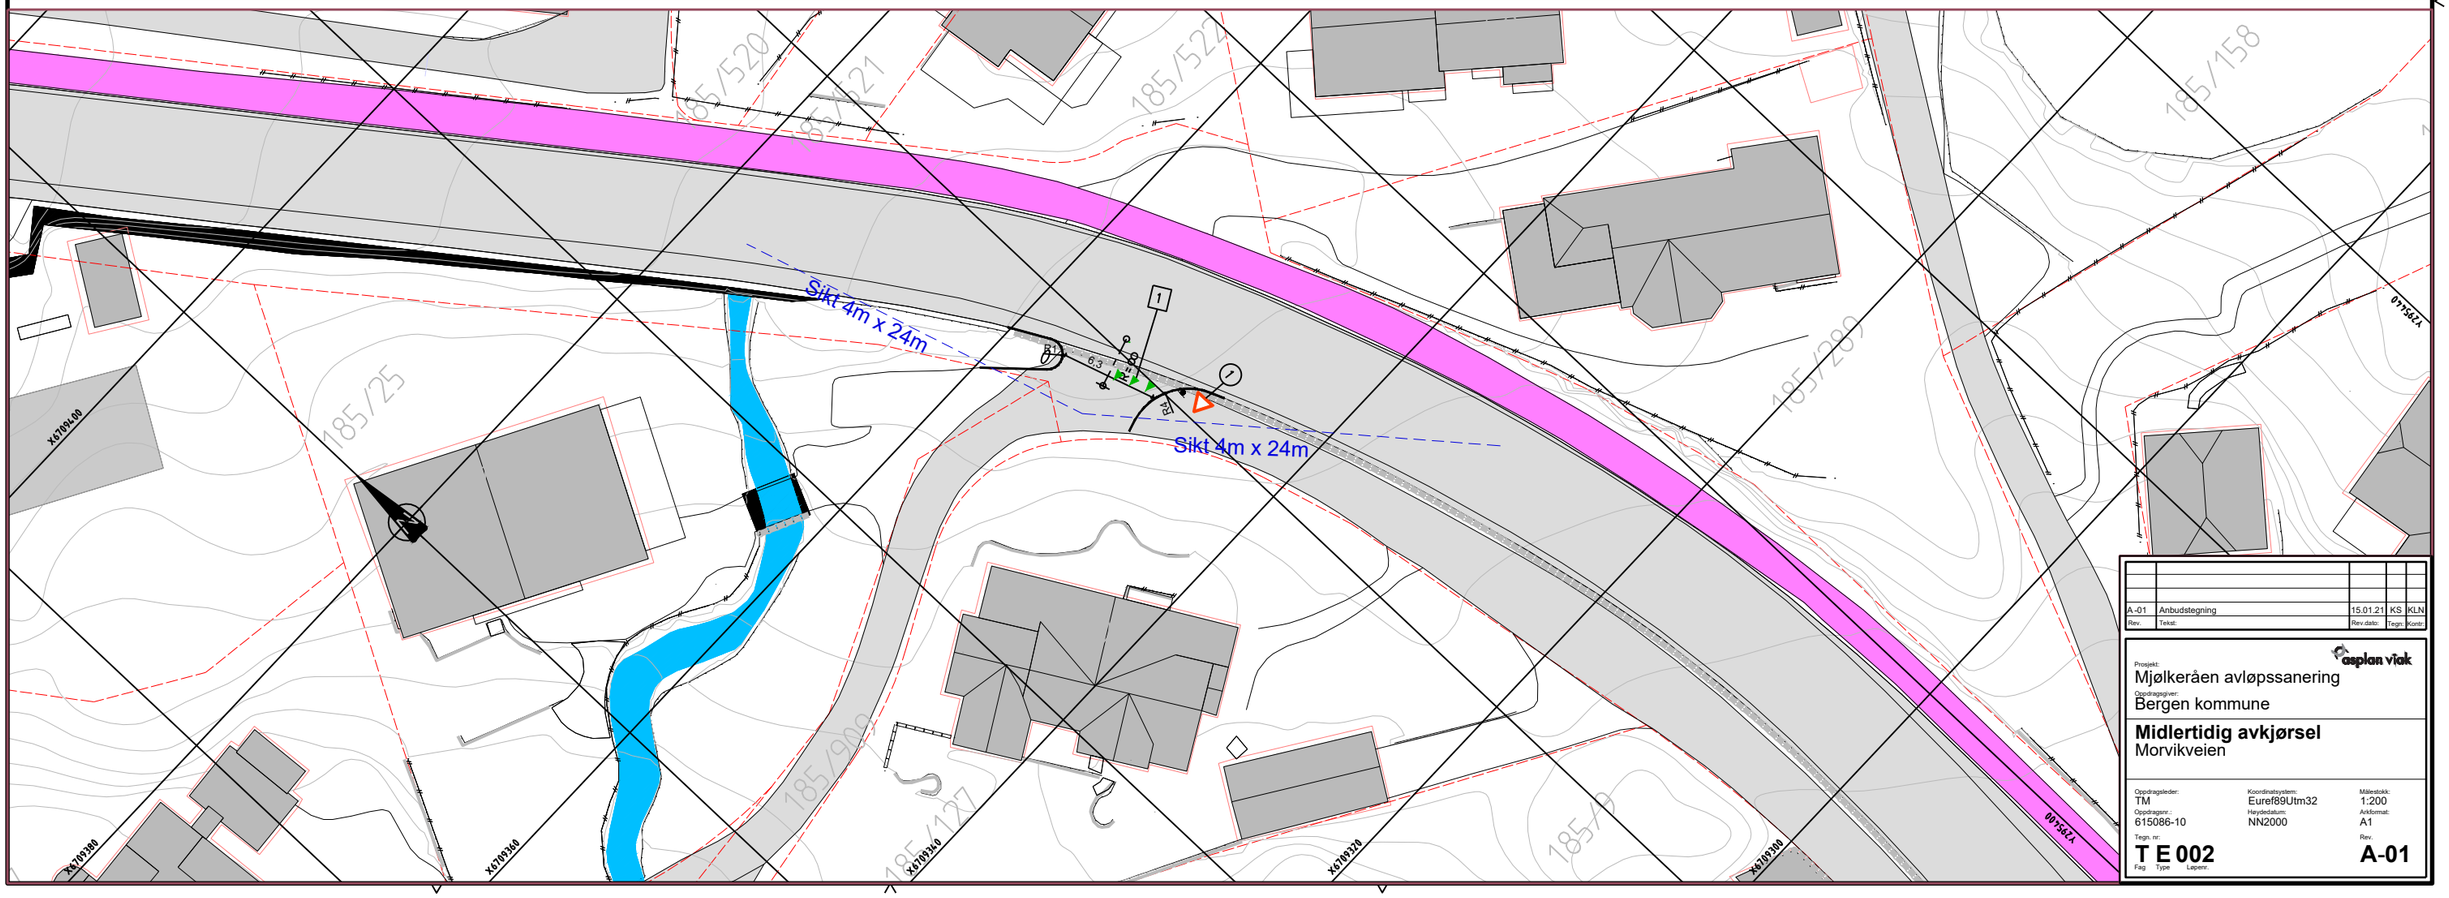

Rev.	Tekst:	Rev.dato:	Tegn:	Kontr:
A-01	Anbudstegning	15.01.21	KS	KLN

Prosjekt:
Mjølkeråen avløpssanering
Oppdragsgiver:
Bergen kommune

Midlertidig avkjørsel
Morvikveien

Oppdragsleder:	Koordinatsystem:	Målestokk:
TM	Euref89Utm32	1:200
Oppdragsnr.:	Høydedatum:	Arkformat:
615086-10	NN2000	A1

Tegn. nr: **T E 002** (Fag Type Løpenr)
Rev. **A-01**