


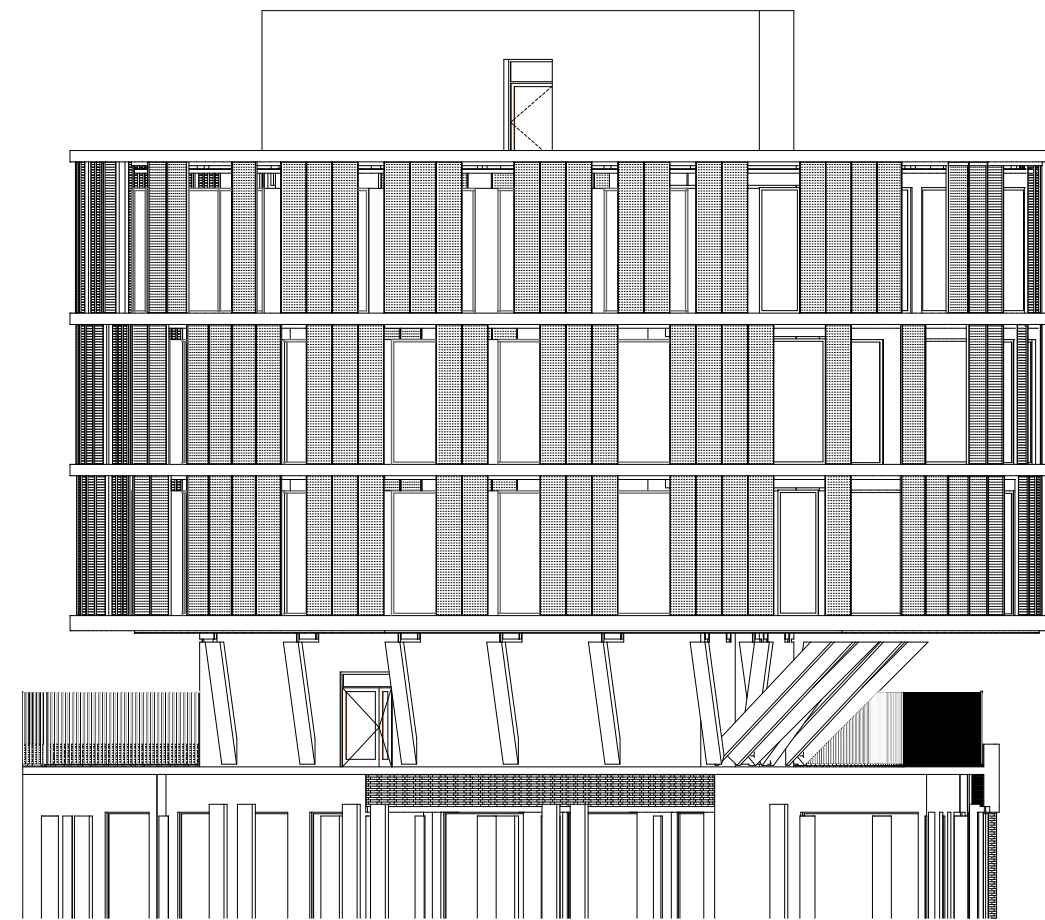

Fasade SØR



Fasade ØST

Prosjektnr.: 1020	Lervigskvartalet Fase 2 Plan 2692 Stavanger 4014 MA	Gnr./Bnr.: 53/flere/-	Fase: Forprosjekt	Fag: ARK	Tegnet av:	Kontroll:	Tegningsdato: 12.03.2021	Rev:
Tiltakshaver: Stavanger Kommune Olav Kyrres gate 23 Stavanger 4005	Arkitektgruppen: Studio HOH AS Bark Arkitekter AS Spinn Arkitekter AS, avdeling Vest	Kontakt: Studio HOH AS v/Hans-Olav Hansen Avaldsnesgata 95c, 4014 Stavanger +47 51 56 78 30 hoh@studiohoh.no	Tegningsnr.: A40-K-02	Tegningsnavn: Fasade Sør og Øst	Målestokk: 1:200	Ark: A3		