



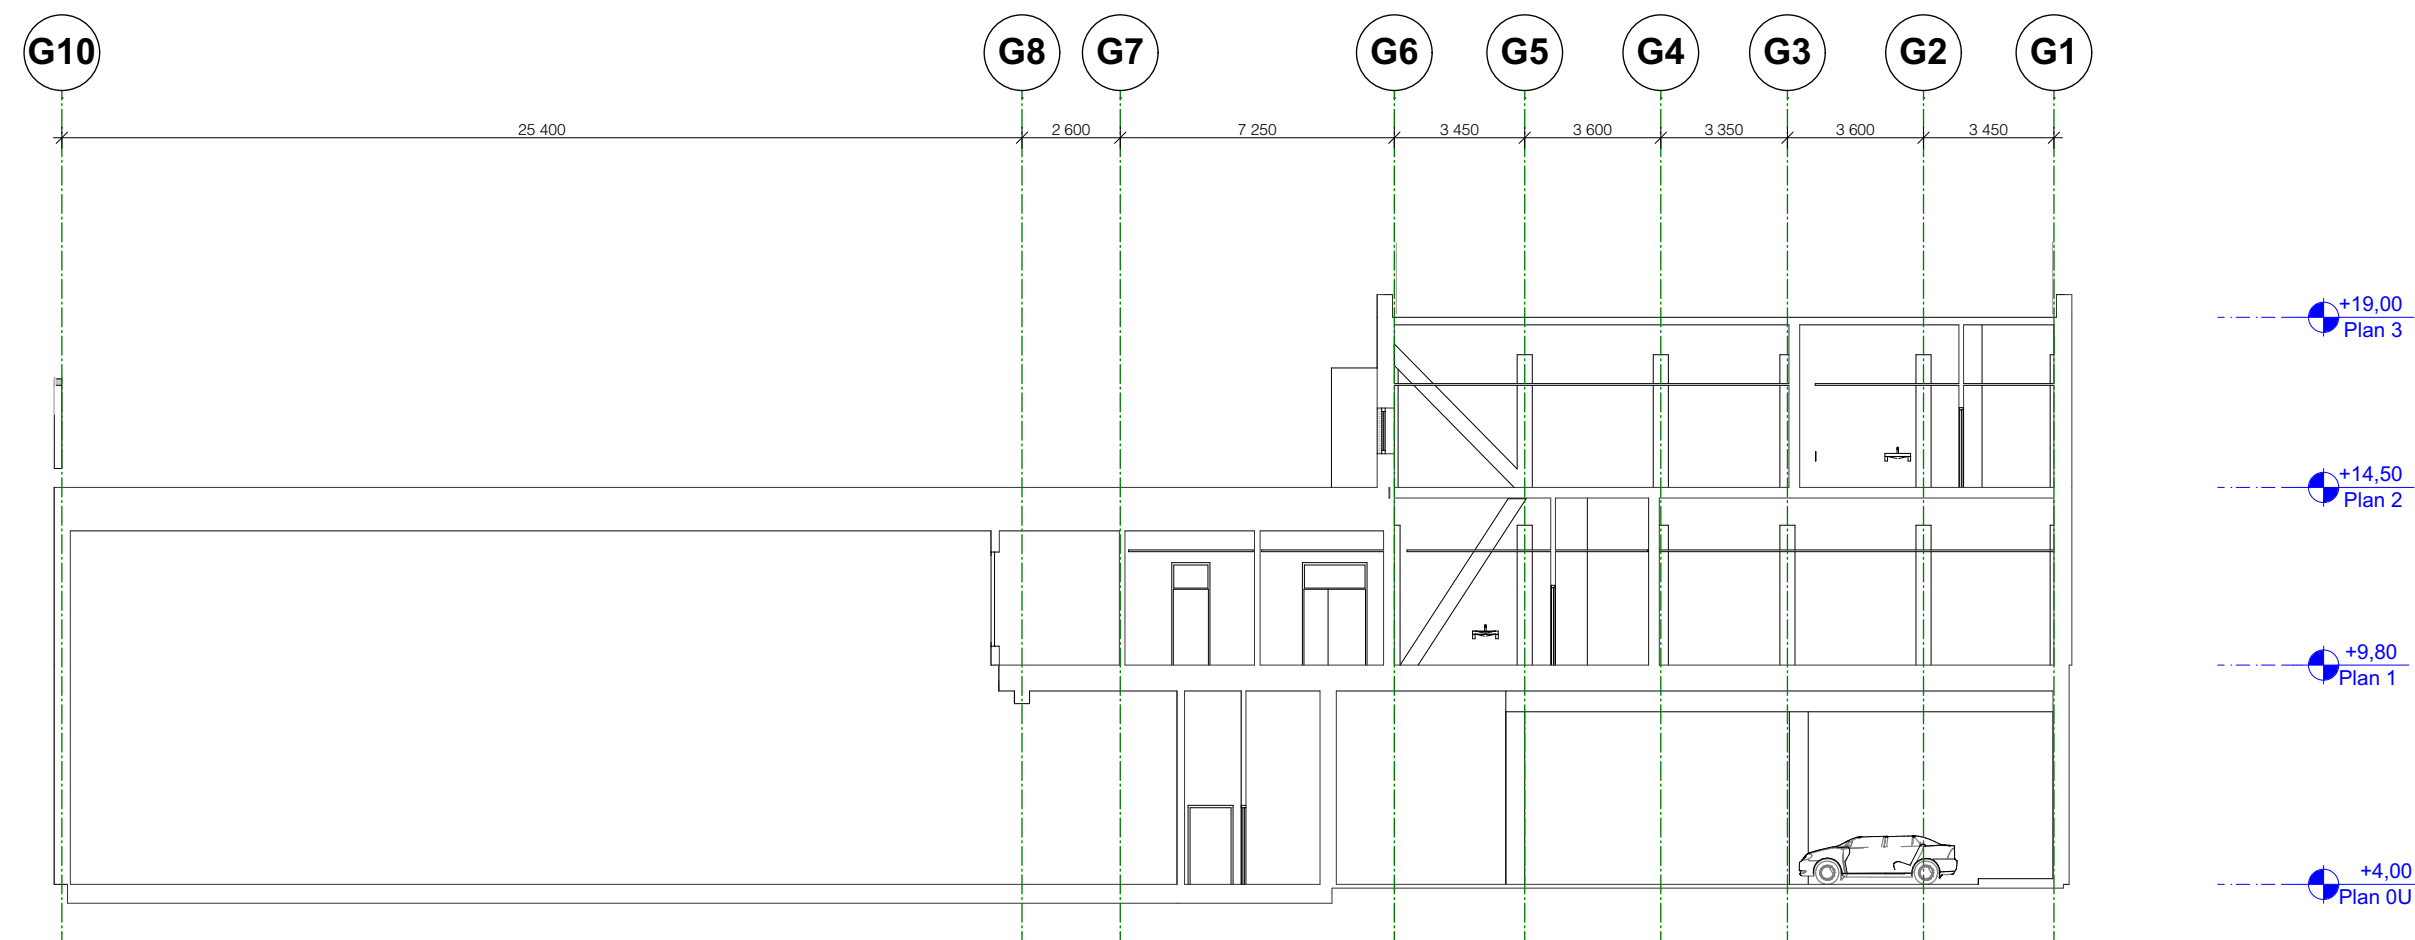

Snitt A

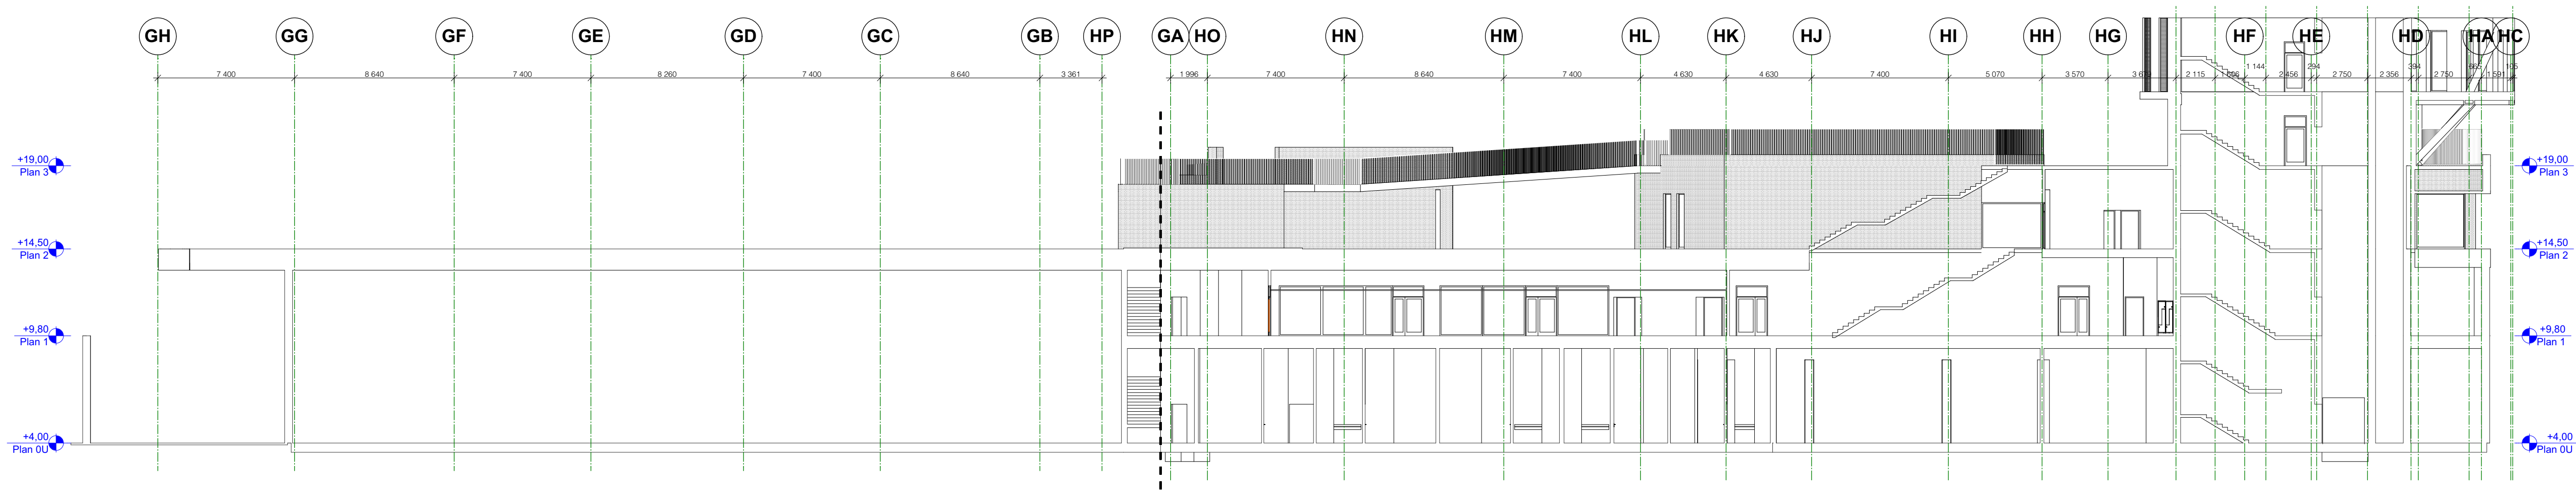

Snitt E1

Snitt E2

FORELØPIG
12.03.2021

Lokaliseringstegnet

Prosjektnr.: 1020	Fase: Forprosjekt	Fag: ARK	Tegningsdato: 12.03.2021
Lervigskvartalet Fase 2 Plan 2692 Stavanger 4014			
Arkitektgruppen: Studio HCH AS Bank Allstader AS Sjømø Arkitektur AS, anerkjent samarbeidspartner	Kontakt: Studio HCH AS v/Hans Olav Hansen Avaldsnesgata 15C, 4014 Stavanger +47 51 56 79 50 hch@studiohch.no	Tiltakshaver: Stavanger Kommune v/Elin Vagle Olav Kyrres gate 23 Stavanger 4005	Om./Bnr.: 53/069/-
Tegnet av:	Kontroll:	Nedskalert A3:	Målestokk: 1:200
Tegningens navn: A30-G-02	Tegningens navn: Snitt A+E		Ark: A1
Rev:			