
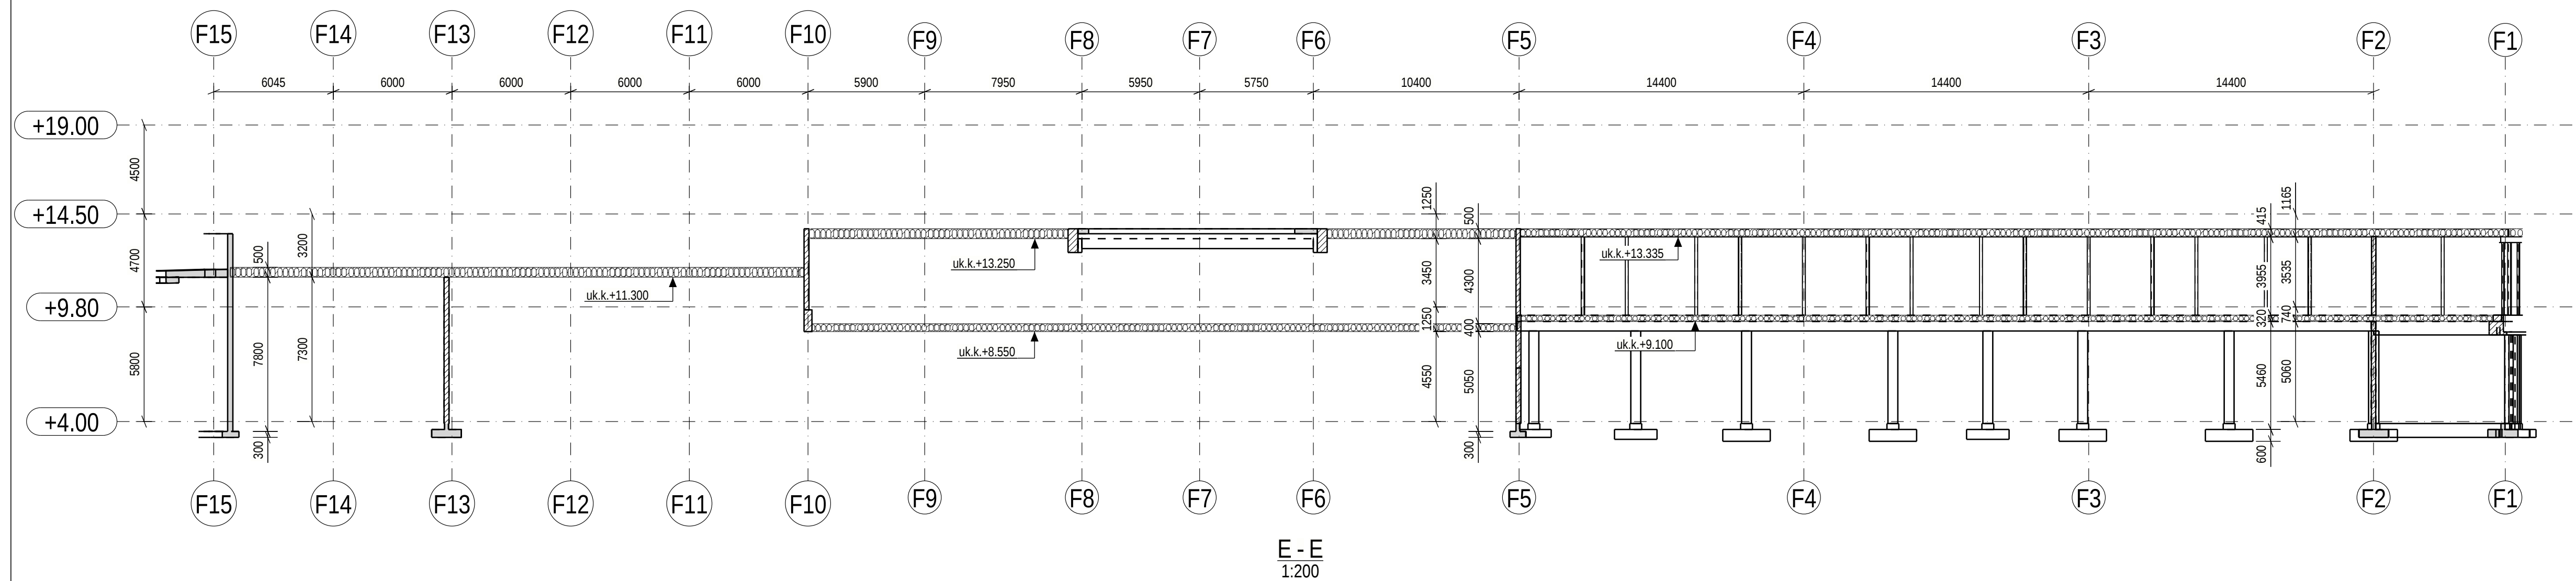
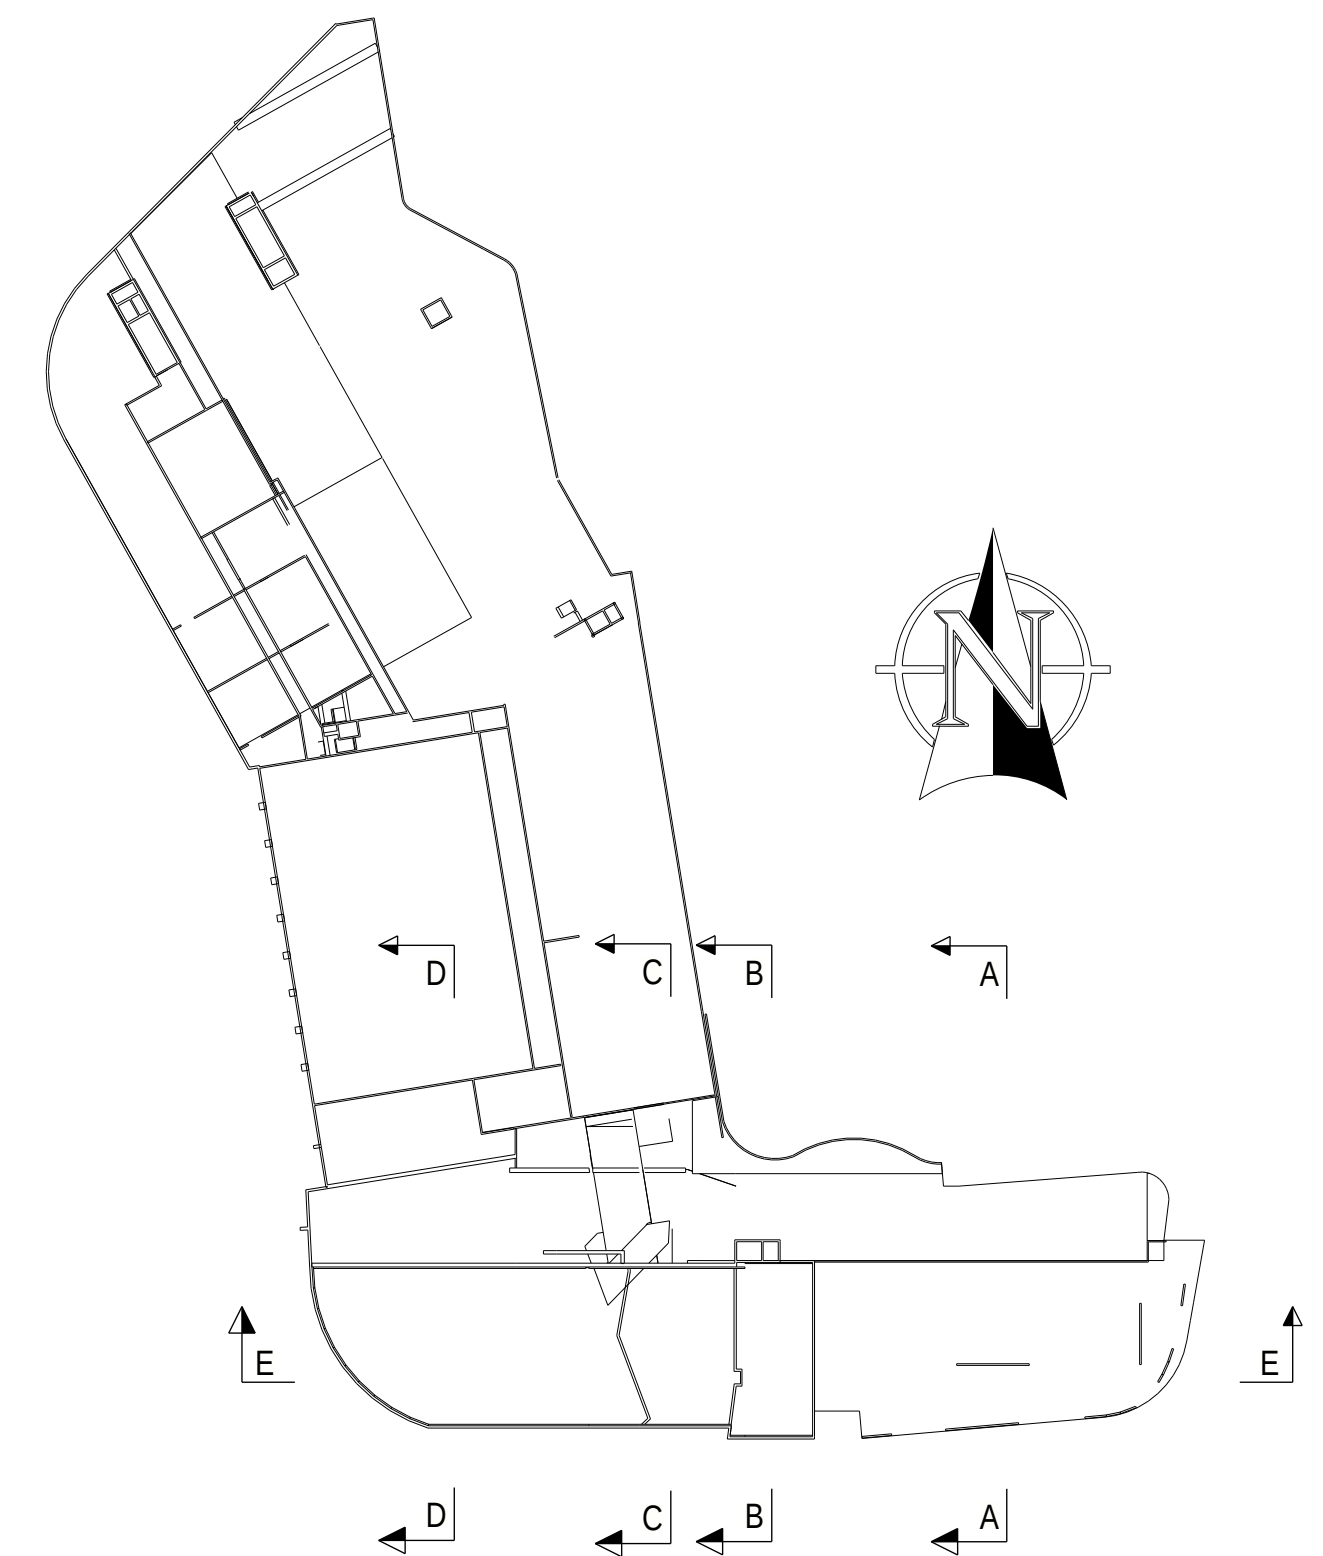
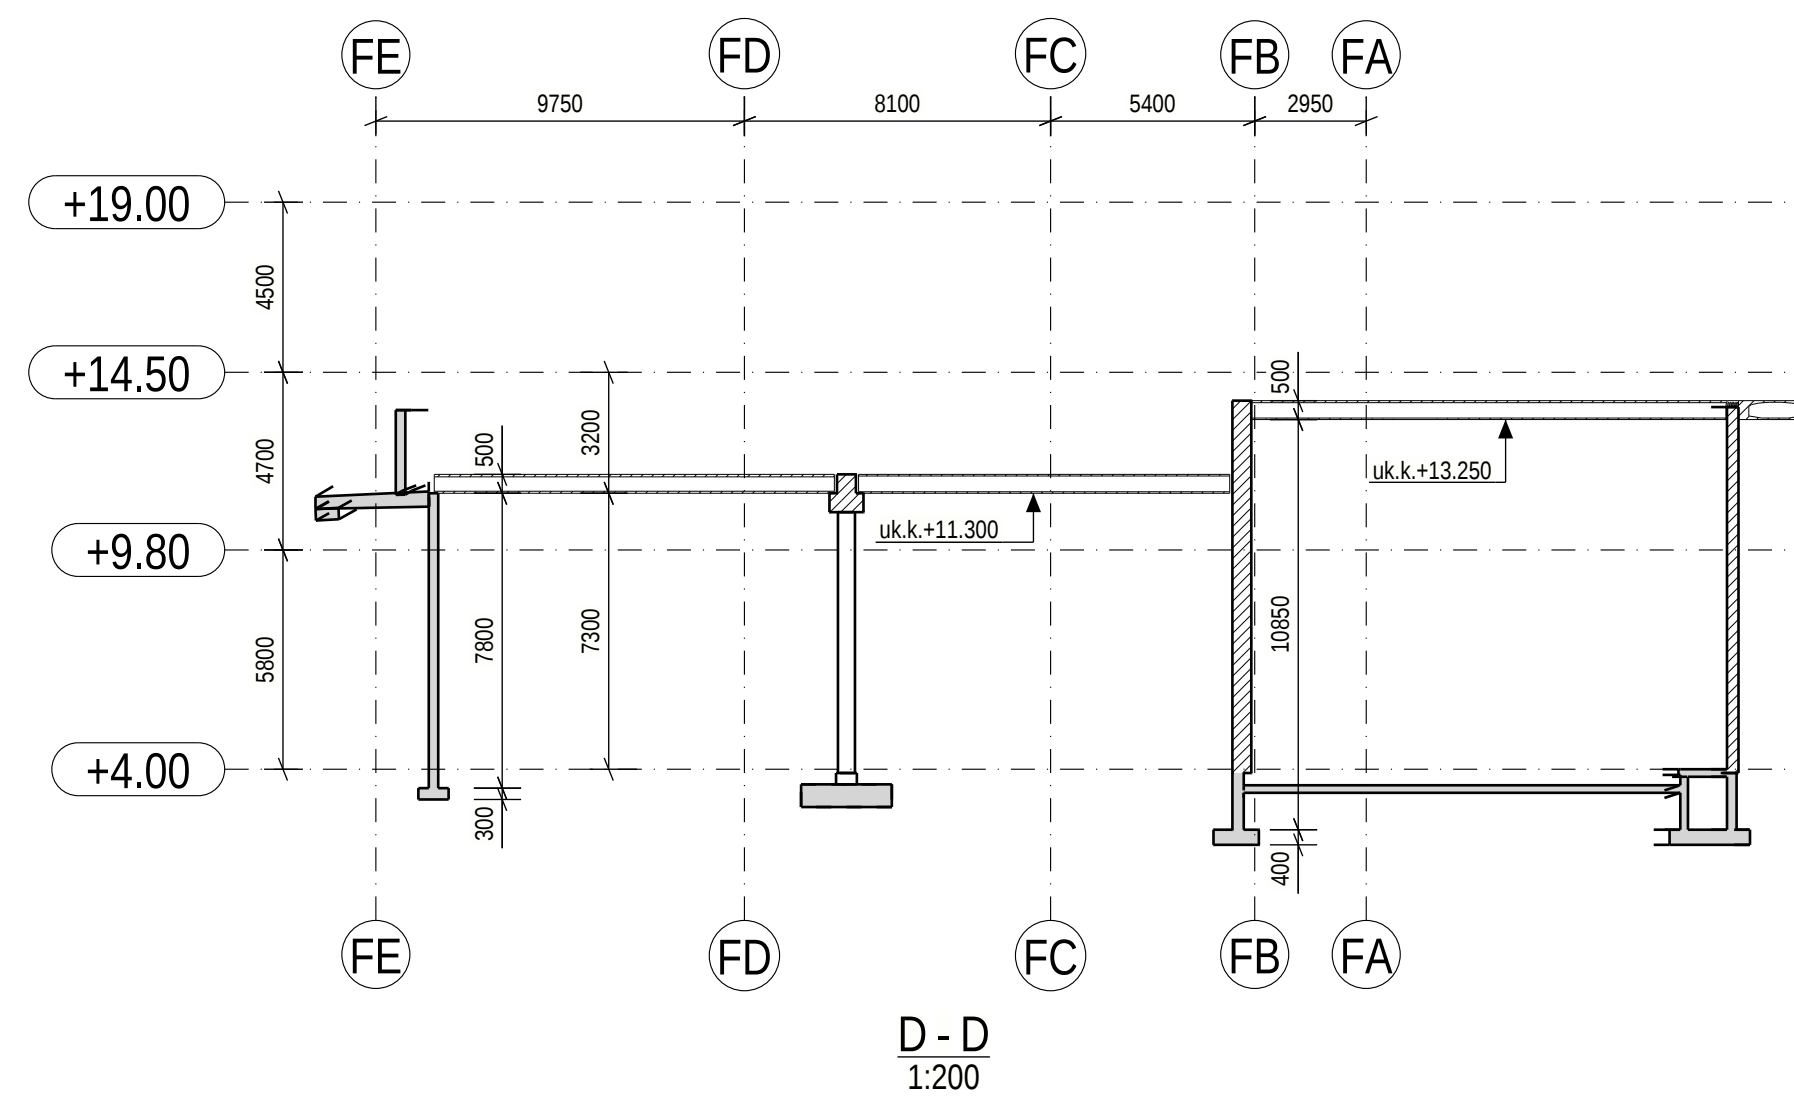
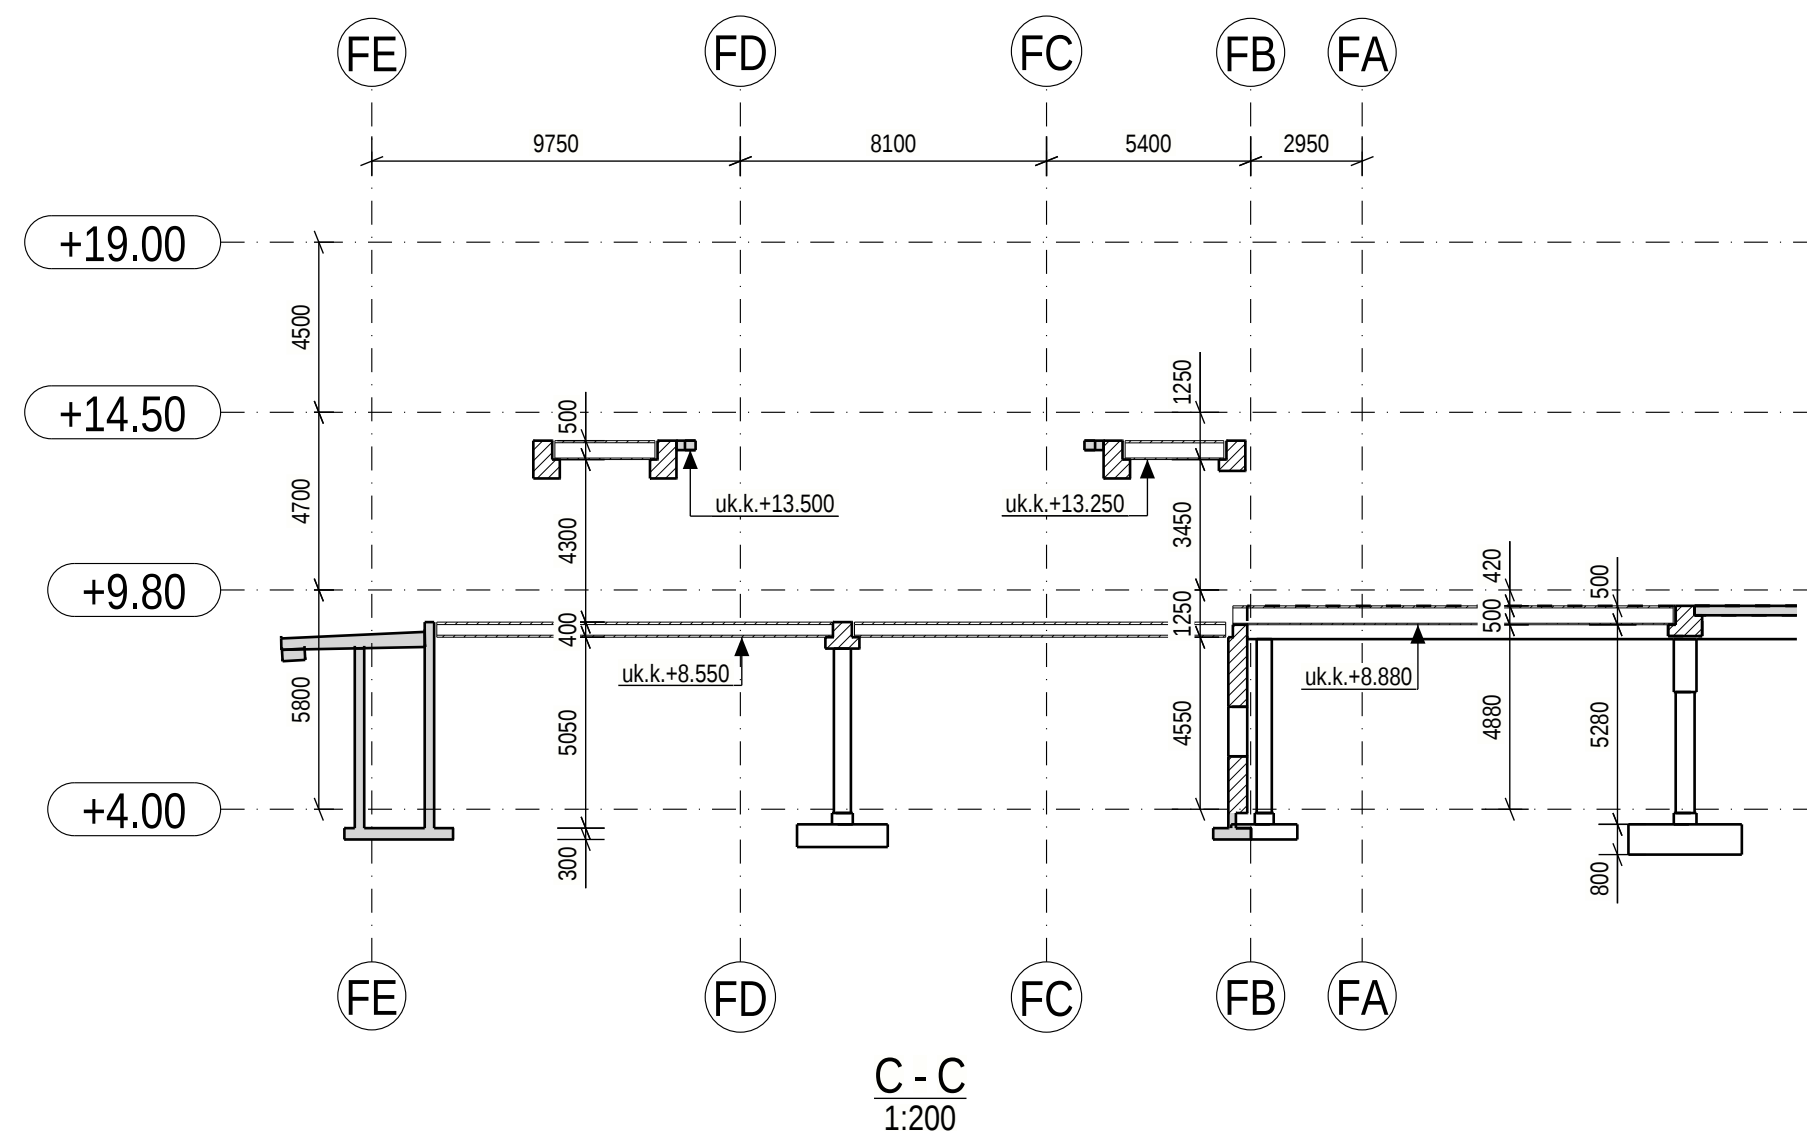
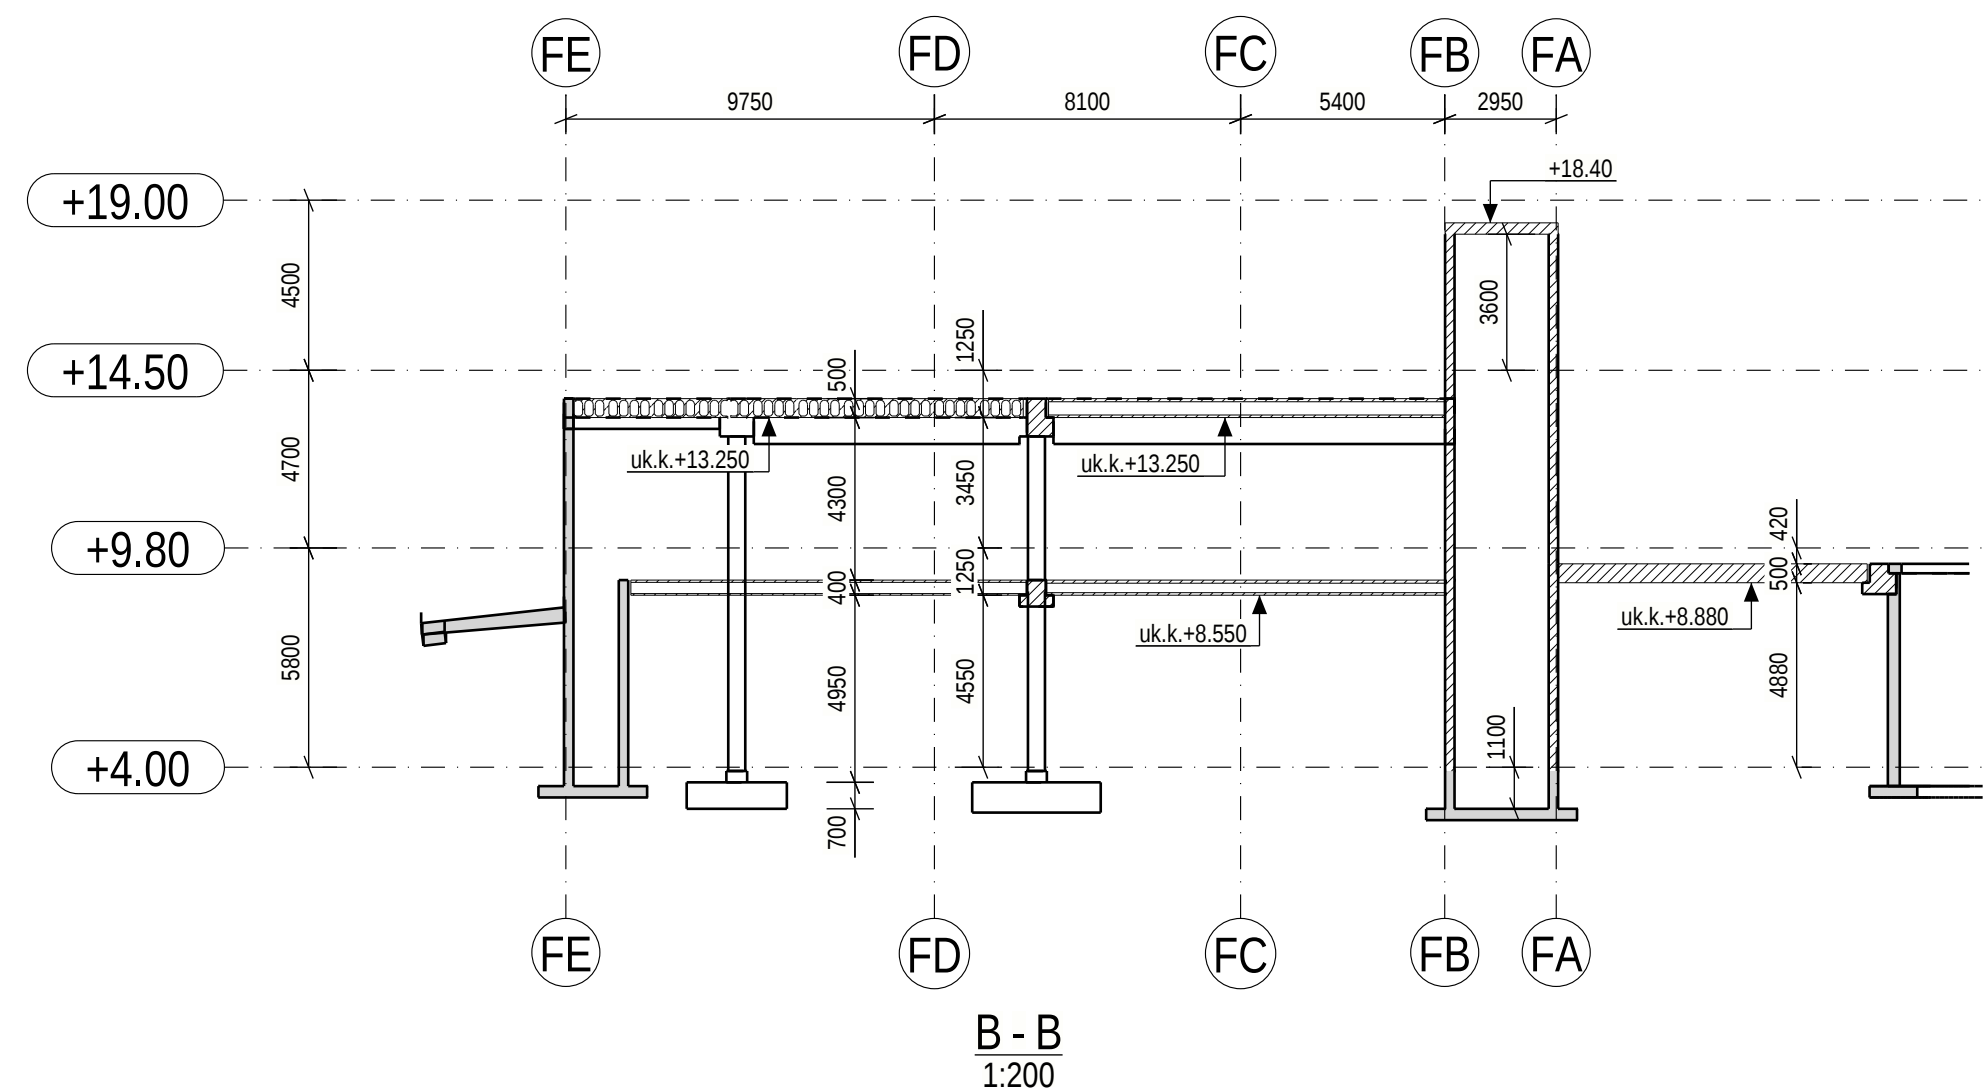


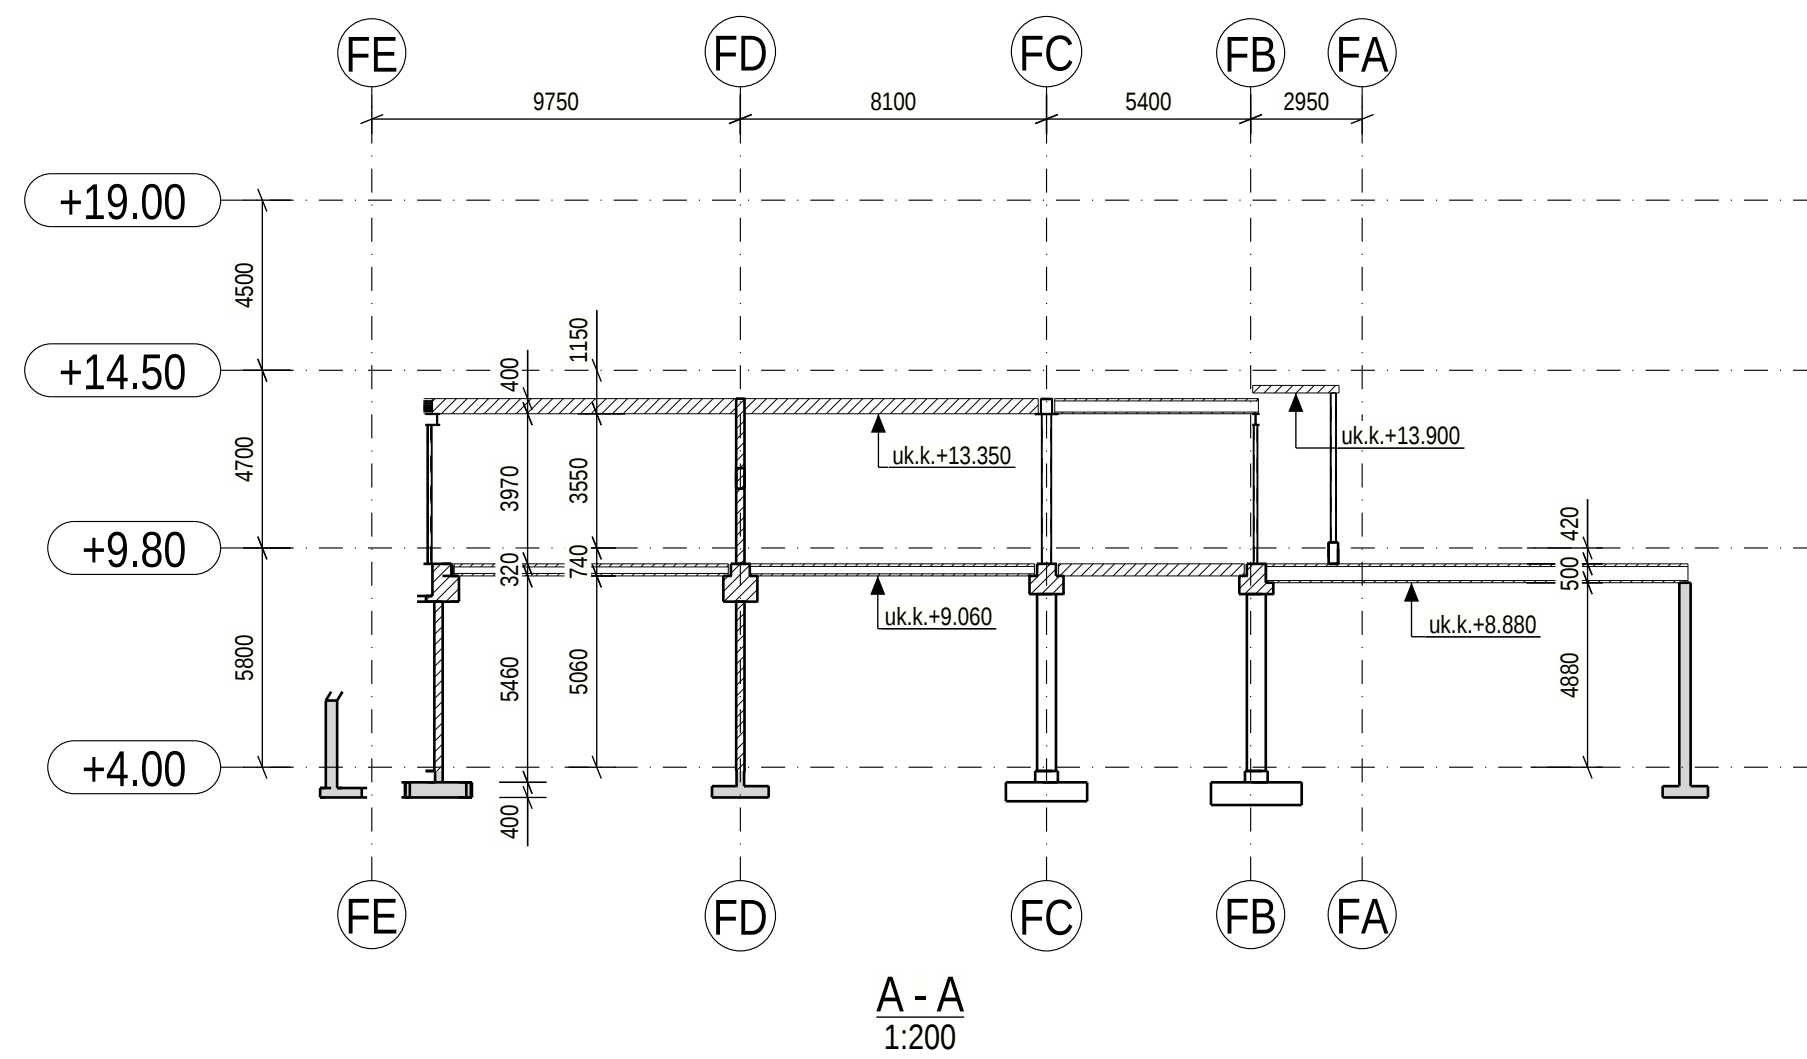

1	ANBUDSGRUNNLAG - TOTALENTREPRISE	noerka	nogrud	12.03.2021
Rev	Endring	Utf.	Kontr.	Dato
Oppdragsgiver		Utført av	Kontr. av	
Stavanger Kommune		noerka	nogrud	
Tittel		Dato	Ansvarlig	
Lervigskvartalet		12.03.2021	nogrud	
		Målestokk		
		1:200	1:1500	
		Format		
		A1		
Hovedsnitt		Sweco oppdragsnr.		
Form		10212929		
Barnehage		Sweco oppdragsleder		
		nogrud		
SWECO		Tegningsstatus		
		Anbud		
Fagdisiplin		Status	Rev.	
RIB				
Tegningsnummer (bygg-et-fag-syst-type-løpnr)				
F-50				
				1