



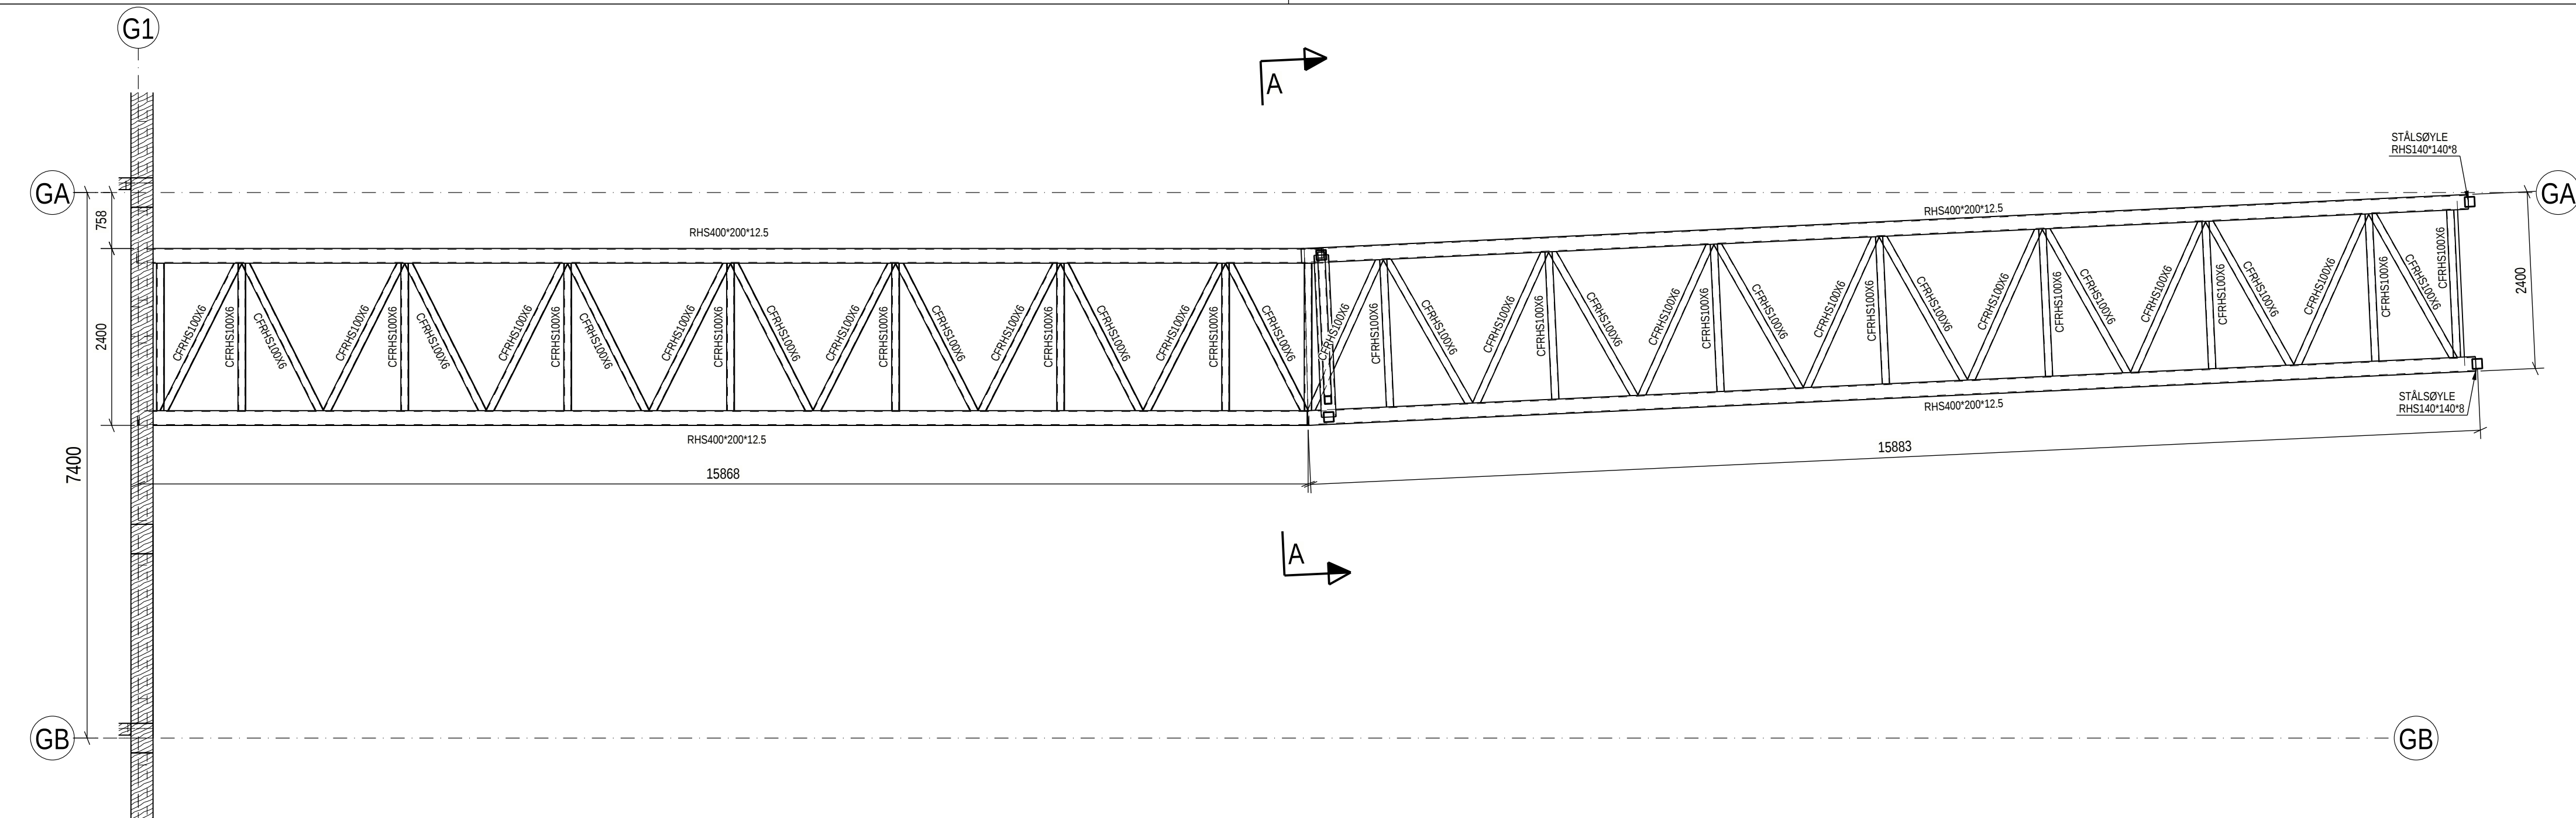

Gangbro | PLAN 03 | +19.00
1:60

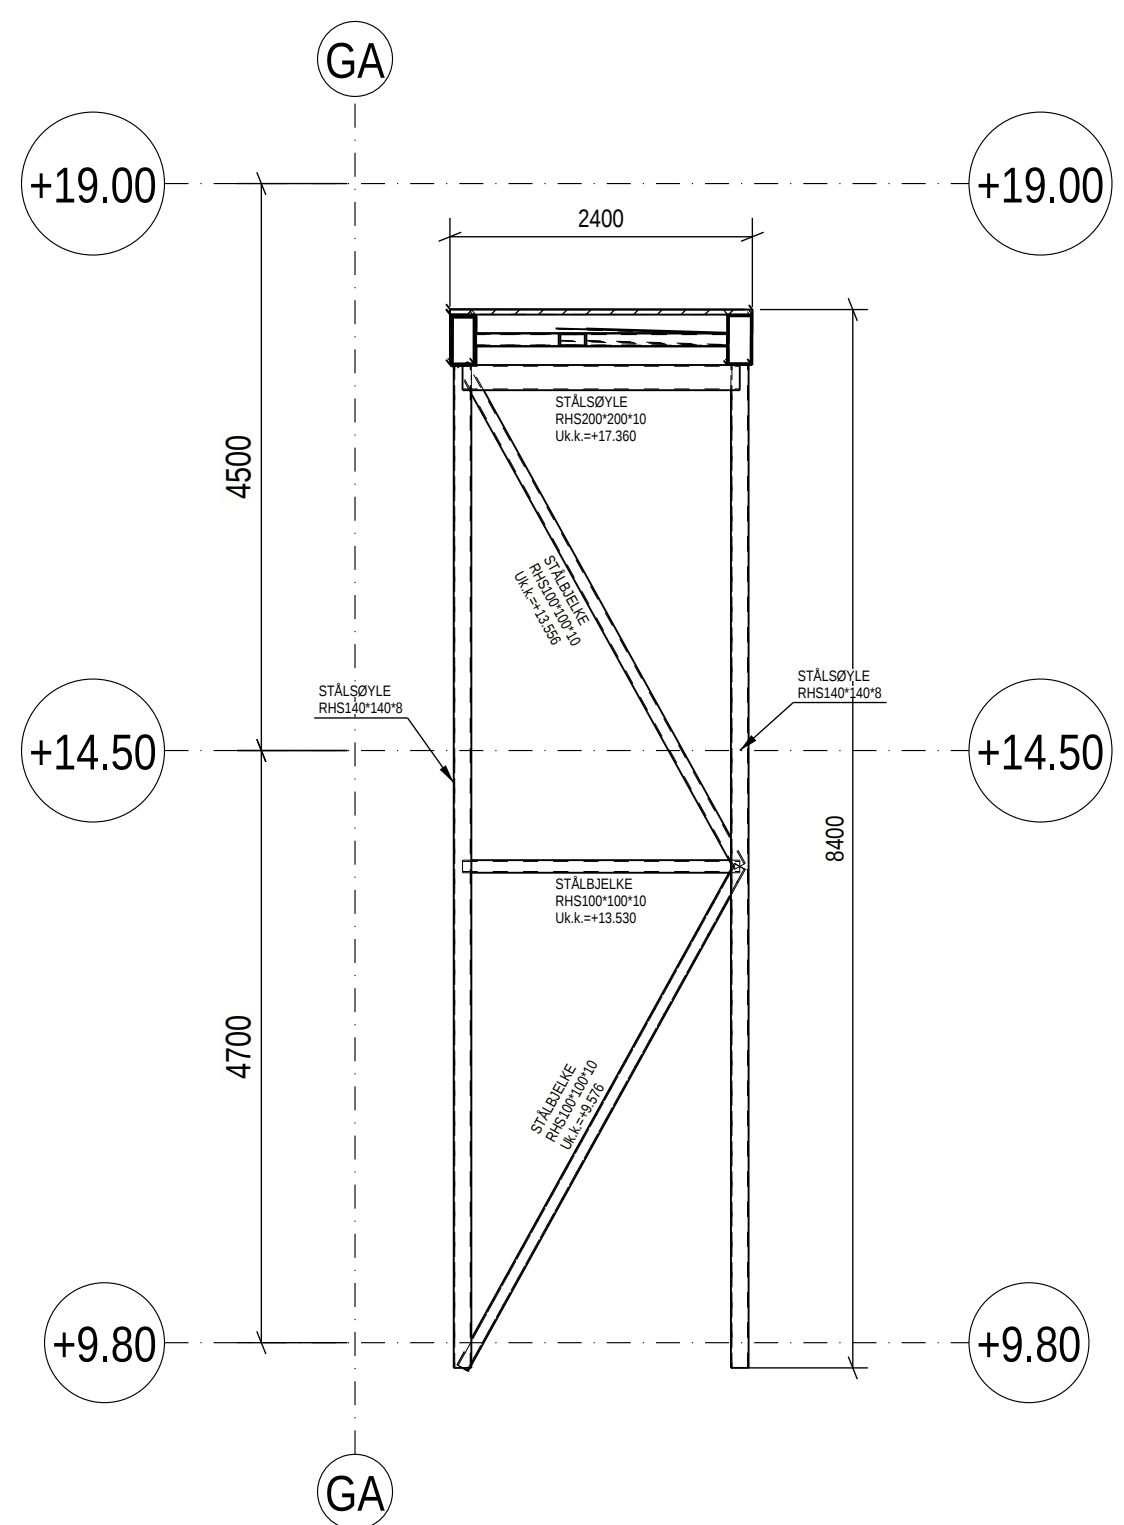

A - A
1:60

1	ANBUDSGRUNNLAG - TOTALENTREPRISE	noerka	nogrud	12.03.2021
Rev	Endring	Utf.	Kontr.	Dato
Oppdragsgiver		Utført av	Kontr. av	Dato
Stavanger Kommune		noerka	nogrud	12.03.2021
Tittel		Målestokk		
Lervigskvartalet		1:60		
Gangbro		Format		
Form		A2		
Skole (Plan 03)		Sweco oppdragsnr.		
		10212929		
		Sweco oppdragsleder		
		nogrud		
		Tegningsstatus		
		Anbud		
Fagdisiplin	Tegningsnummer (bygg-et-fag-syst-type-løpenr)		Status	Rev.
RIB	G-62			1