



NB: Oversiktstegning. Prinsippputsikt- skal ikke målsettes!

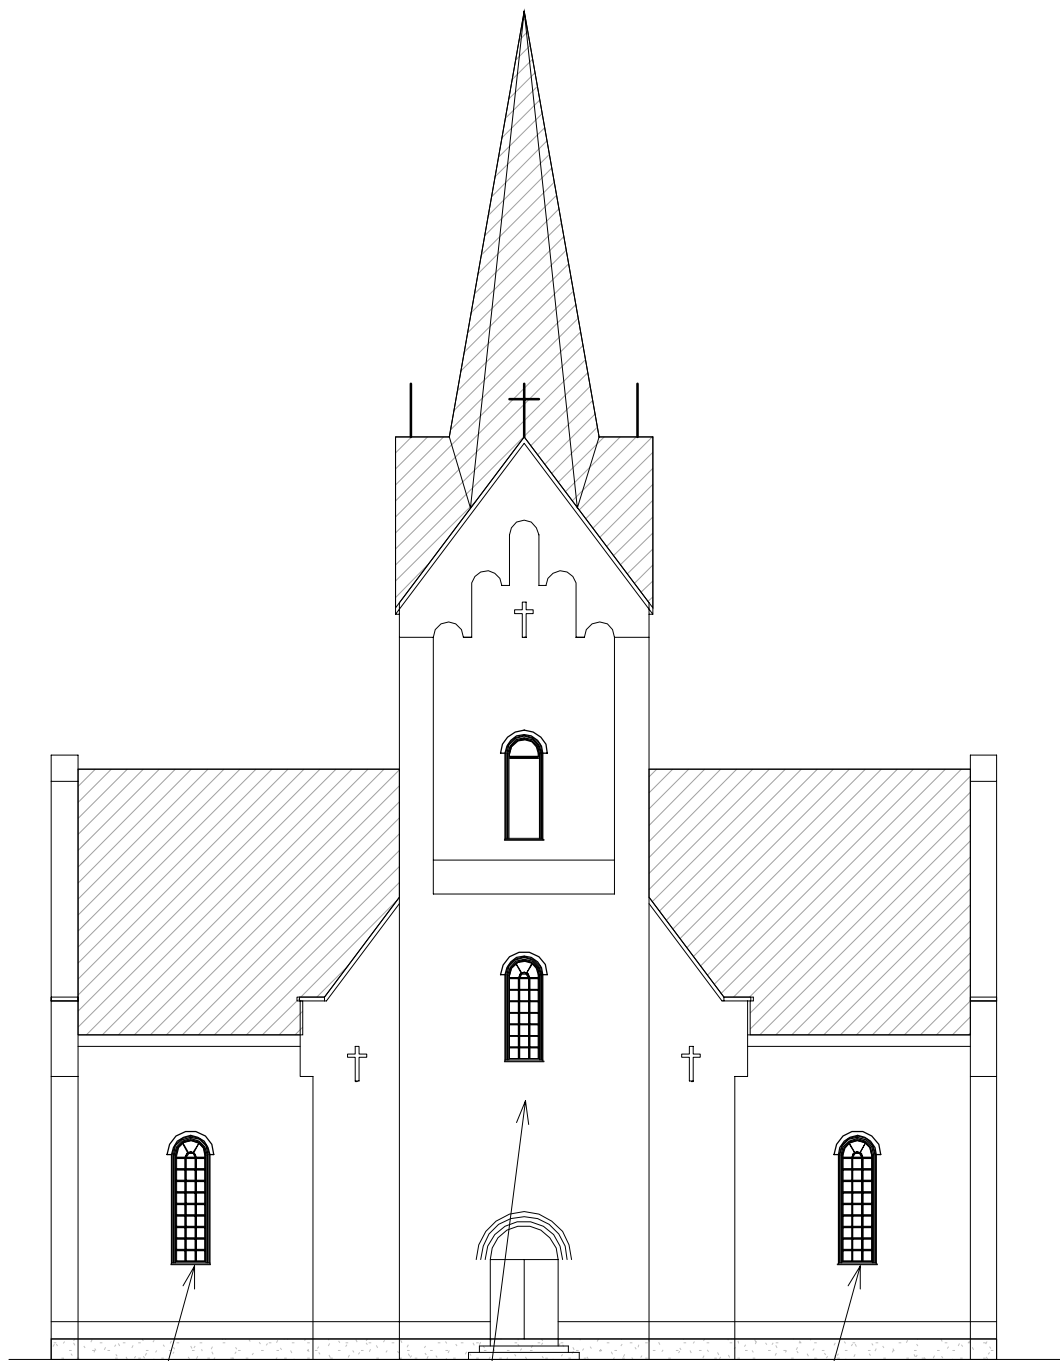


FASADE mot VEST

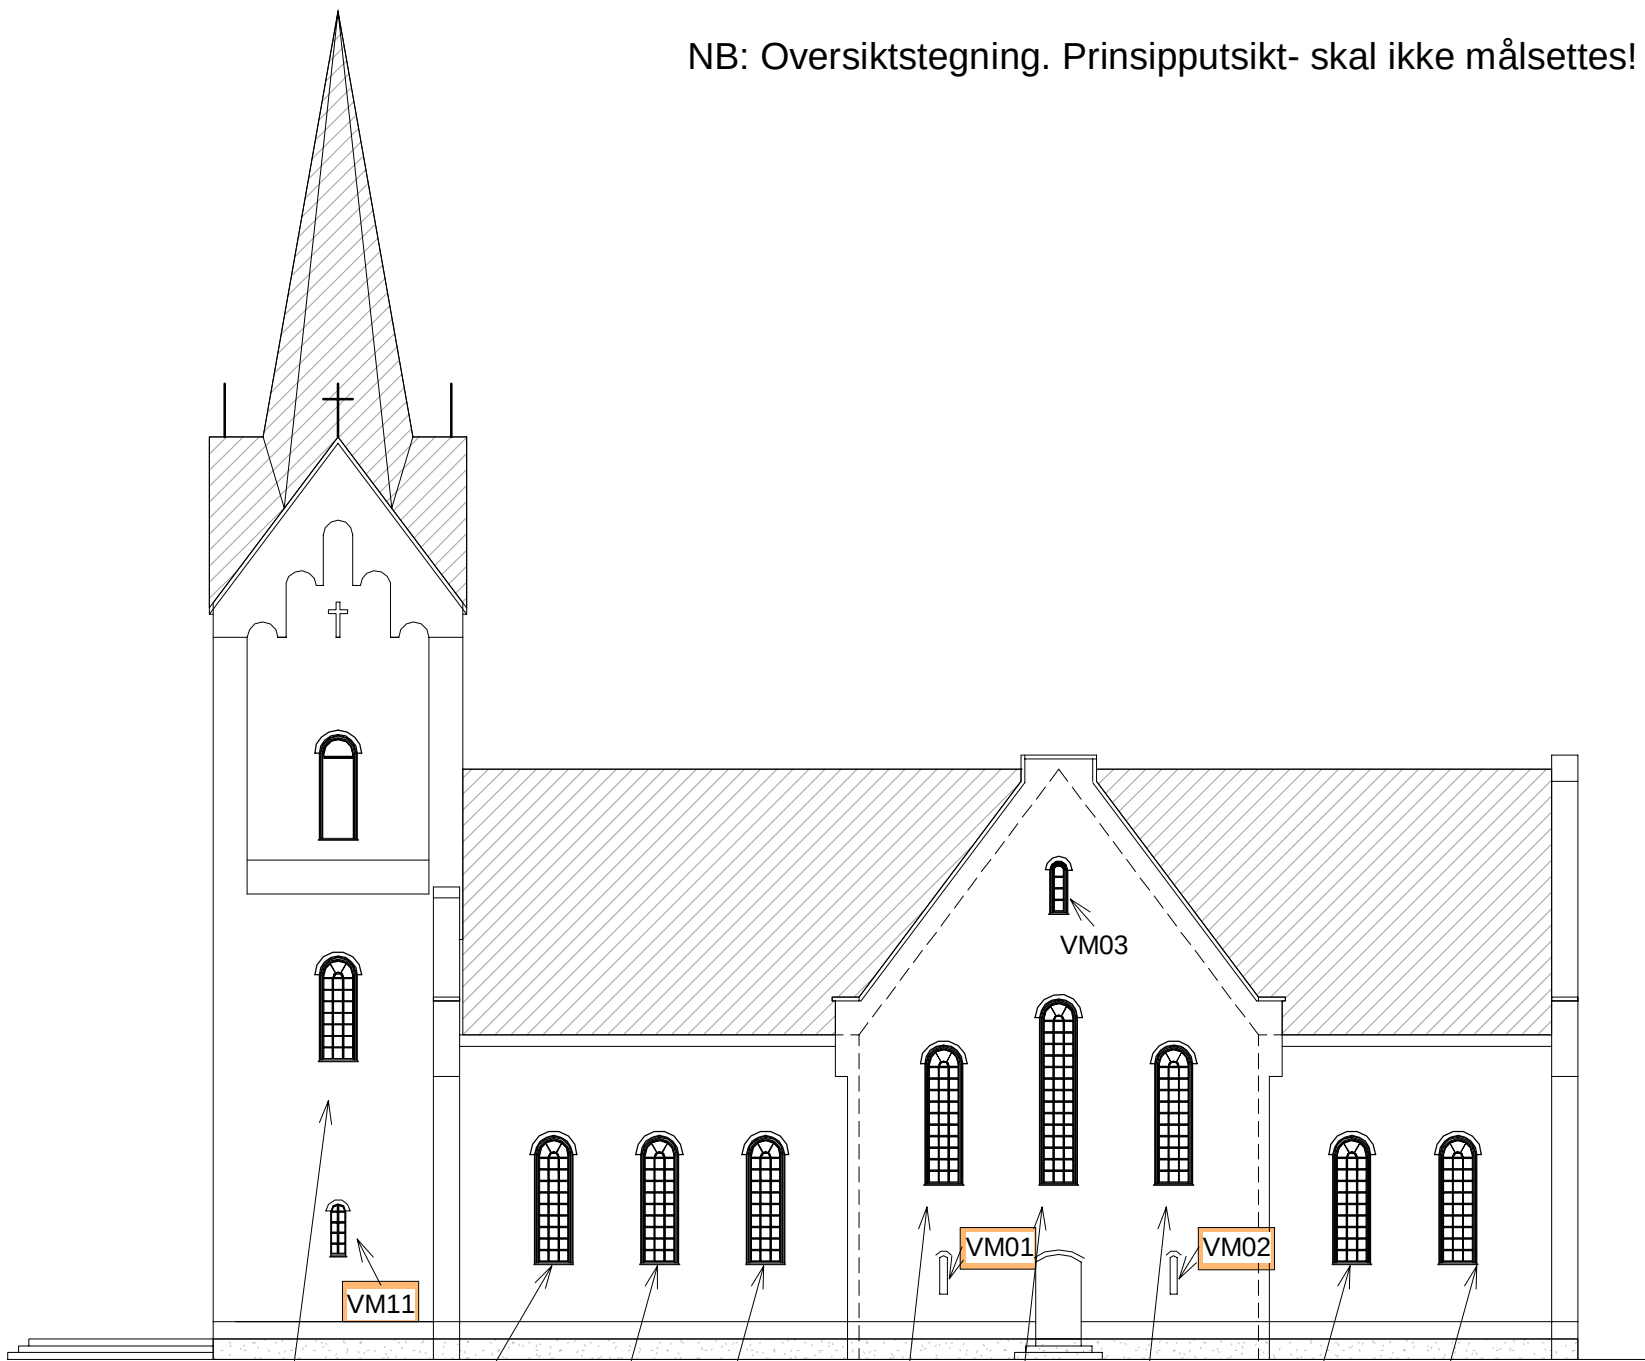

FASADE mot SØR



FASADE mot NORD

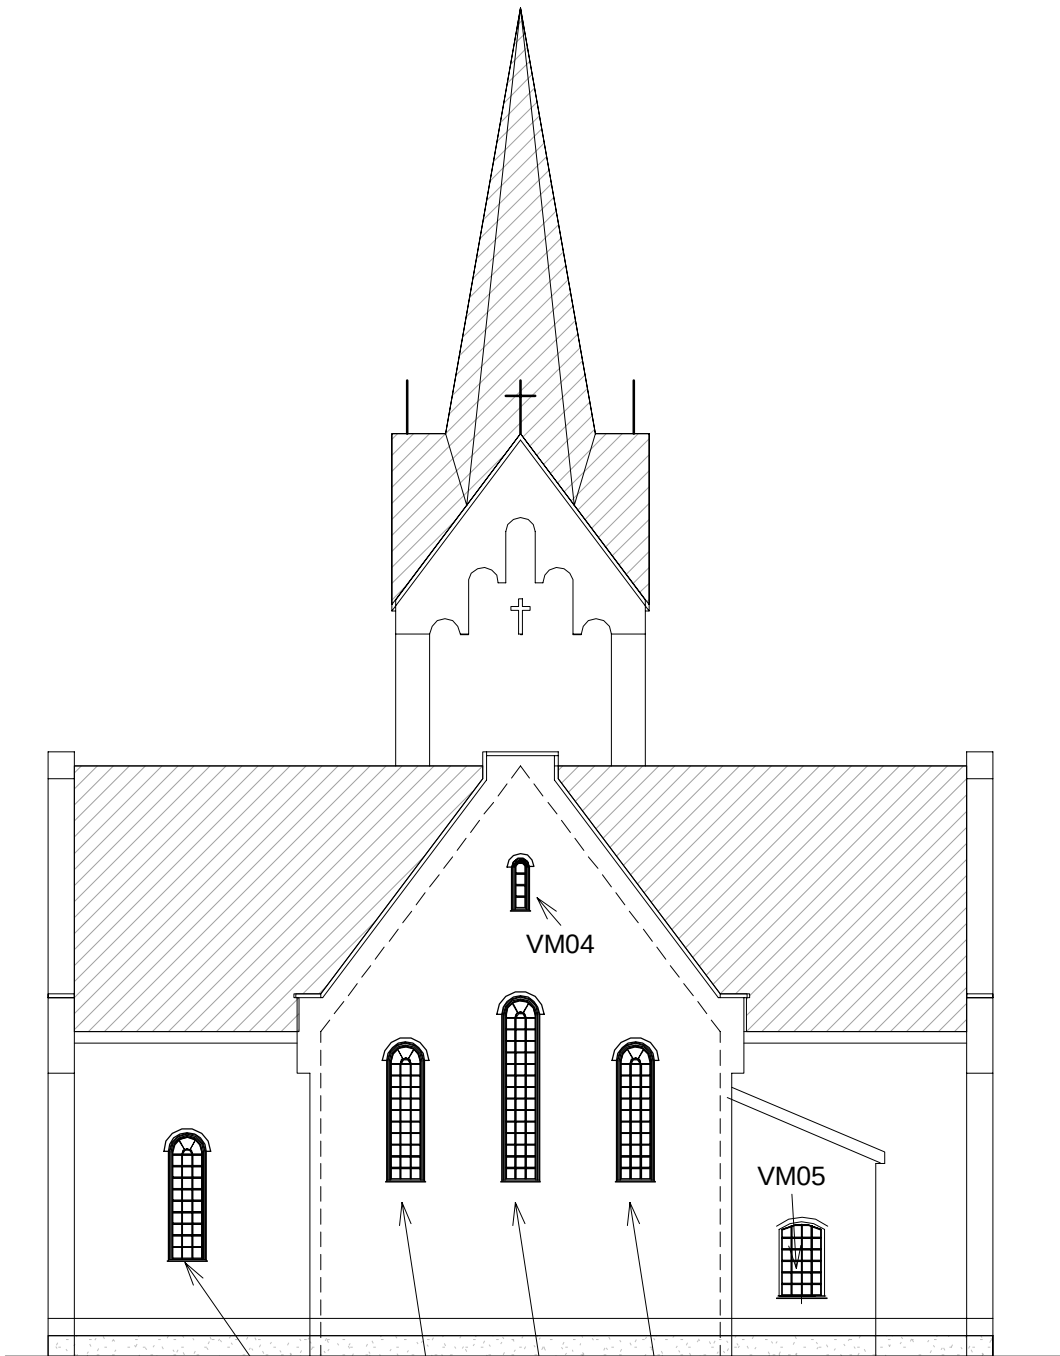

FASADE mot ØST

VINDUER:	retning:	Type antall sprosser:	vinduer/arbeid inkludert i tilbudet:
V1	mot sør	T1: 3x9+bue	V1 tilpasning av restaurert vindu til løsning fra detalj
V2	mot sør	T1: 3x9+bue	V2 rehabilitering etter beskrivelse
V3	mot sør	T1: 3x9+bue	V3 rehabilitering etter beskrivelse
V4	mot vest	T1: 3x9+bue	V4
V5	mot sør	T2: 3x10+bue	V5 rehabilitering etter beskrivelse
V6	mot sør	T3: 3x14+bue	V6 rehabilitering etter beskrivelse
V7	mot sør	T2: 3x10+bue	V7 rehabilitering etter beskrivelse
V8	mot øst	T1: 3x9+bue	V8
V9	mot sør	T1: 3x9+bue	V9 rehabilitering etter beskrivelse
V10	mot sør	T1: 3x9+bue	V10 rehabilitering etter beskrivelse
V11	mot øst	T2: 3x10+bue	V11 OPSJON (rehabilitering etter vurdering)
V12	mot øst	T3: 3x14+bue	V12 OPSJON (rehabilitering etter vurdering)
V13	mot øst	T1: 3x9+bue	V13 OPSJON (rehabilitering etter vurdering)
V14	mot nord	T2: 3x10+bue	V14 OPSJON (rehabilitering etter vurdering)
V15	mot nord	T3: 3x14+bue	V15 OPSJON (rehabilitering etter vurdering)
V16	mot nord	T2: 3x10+bue	V16 OPSJON (rehabilitering etter vurdering)
V17	mot vest	T1: 3x9+bue	V17
V18	mot nord	T1: 3x9+bue	V18
V19	mot nord	T1: 3x9+bue	V19
V20	mot nord	T1: 3x9+bue	V20
V21	mot nord	T4: 3x7+bue	V21
V22	mot vest	T4: 3x7+bue	V22
V23	mot vest	T1: 3x9+bue	V23
V24	mot sør	T4: 3x7+bue	V24
mindre vinduer:			mindre vinduer:
VM01	mot sør	T5: 1x3+bue	VM01 OPSJON (rehabilitering etter vurdering)
VM02	mot sør	T5: 1x3+bue	VM02 OPSJON (rehabilitering etter vurdering)
VM03	mot sør	T6: 1x4 (bue)	VM03
VM04	mot øst	T6: 1x4 (bue)	VM04
VM05	mot øst	T7: 4x5+bue	VM05
VM06	mot nord	T7: 4x5+bue	VM06
VM07	mot nord	T5: 1x4 (bue)	VM07
VM08	mot nord	T5: 1x4 (bue)	VM08
VM09	mot nord	T6: 1x4 (bue)	VM09
VM10	mot nord	T8: 2x4+bue	VM10
VM11	mot sør	T8: 2x4+bue	VM11 OPSJON (rehabilitering etter vurdering)

REV.	DATO	REVISJONEN GJELDER		SIGN.	KONTR.
Hofsletta 3, 2266 Arneberg		Hof kirke- tetting av vinduer Skisse- løsning etter BP AS Fasader- oversikt			
FILNAVN:		MÅL: 1 : 200	DATO: 01.02.2021	SIGN. PLL	KONTR. Checker
 Bjørnstad Prosjektering AS BJØRNSTAD PROSJEKTERING AS PB. 1361-2405 ELVERUM-T 62435400		Denne tegningen er beskyttet ved lov om opphavsrett og må ikke kopieres eller benyttes uten samtykke			
OPPDR. NR.		TEGN. NR.		REV	
2158		A 310			