3d Hälden

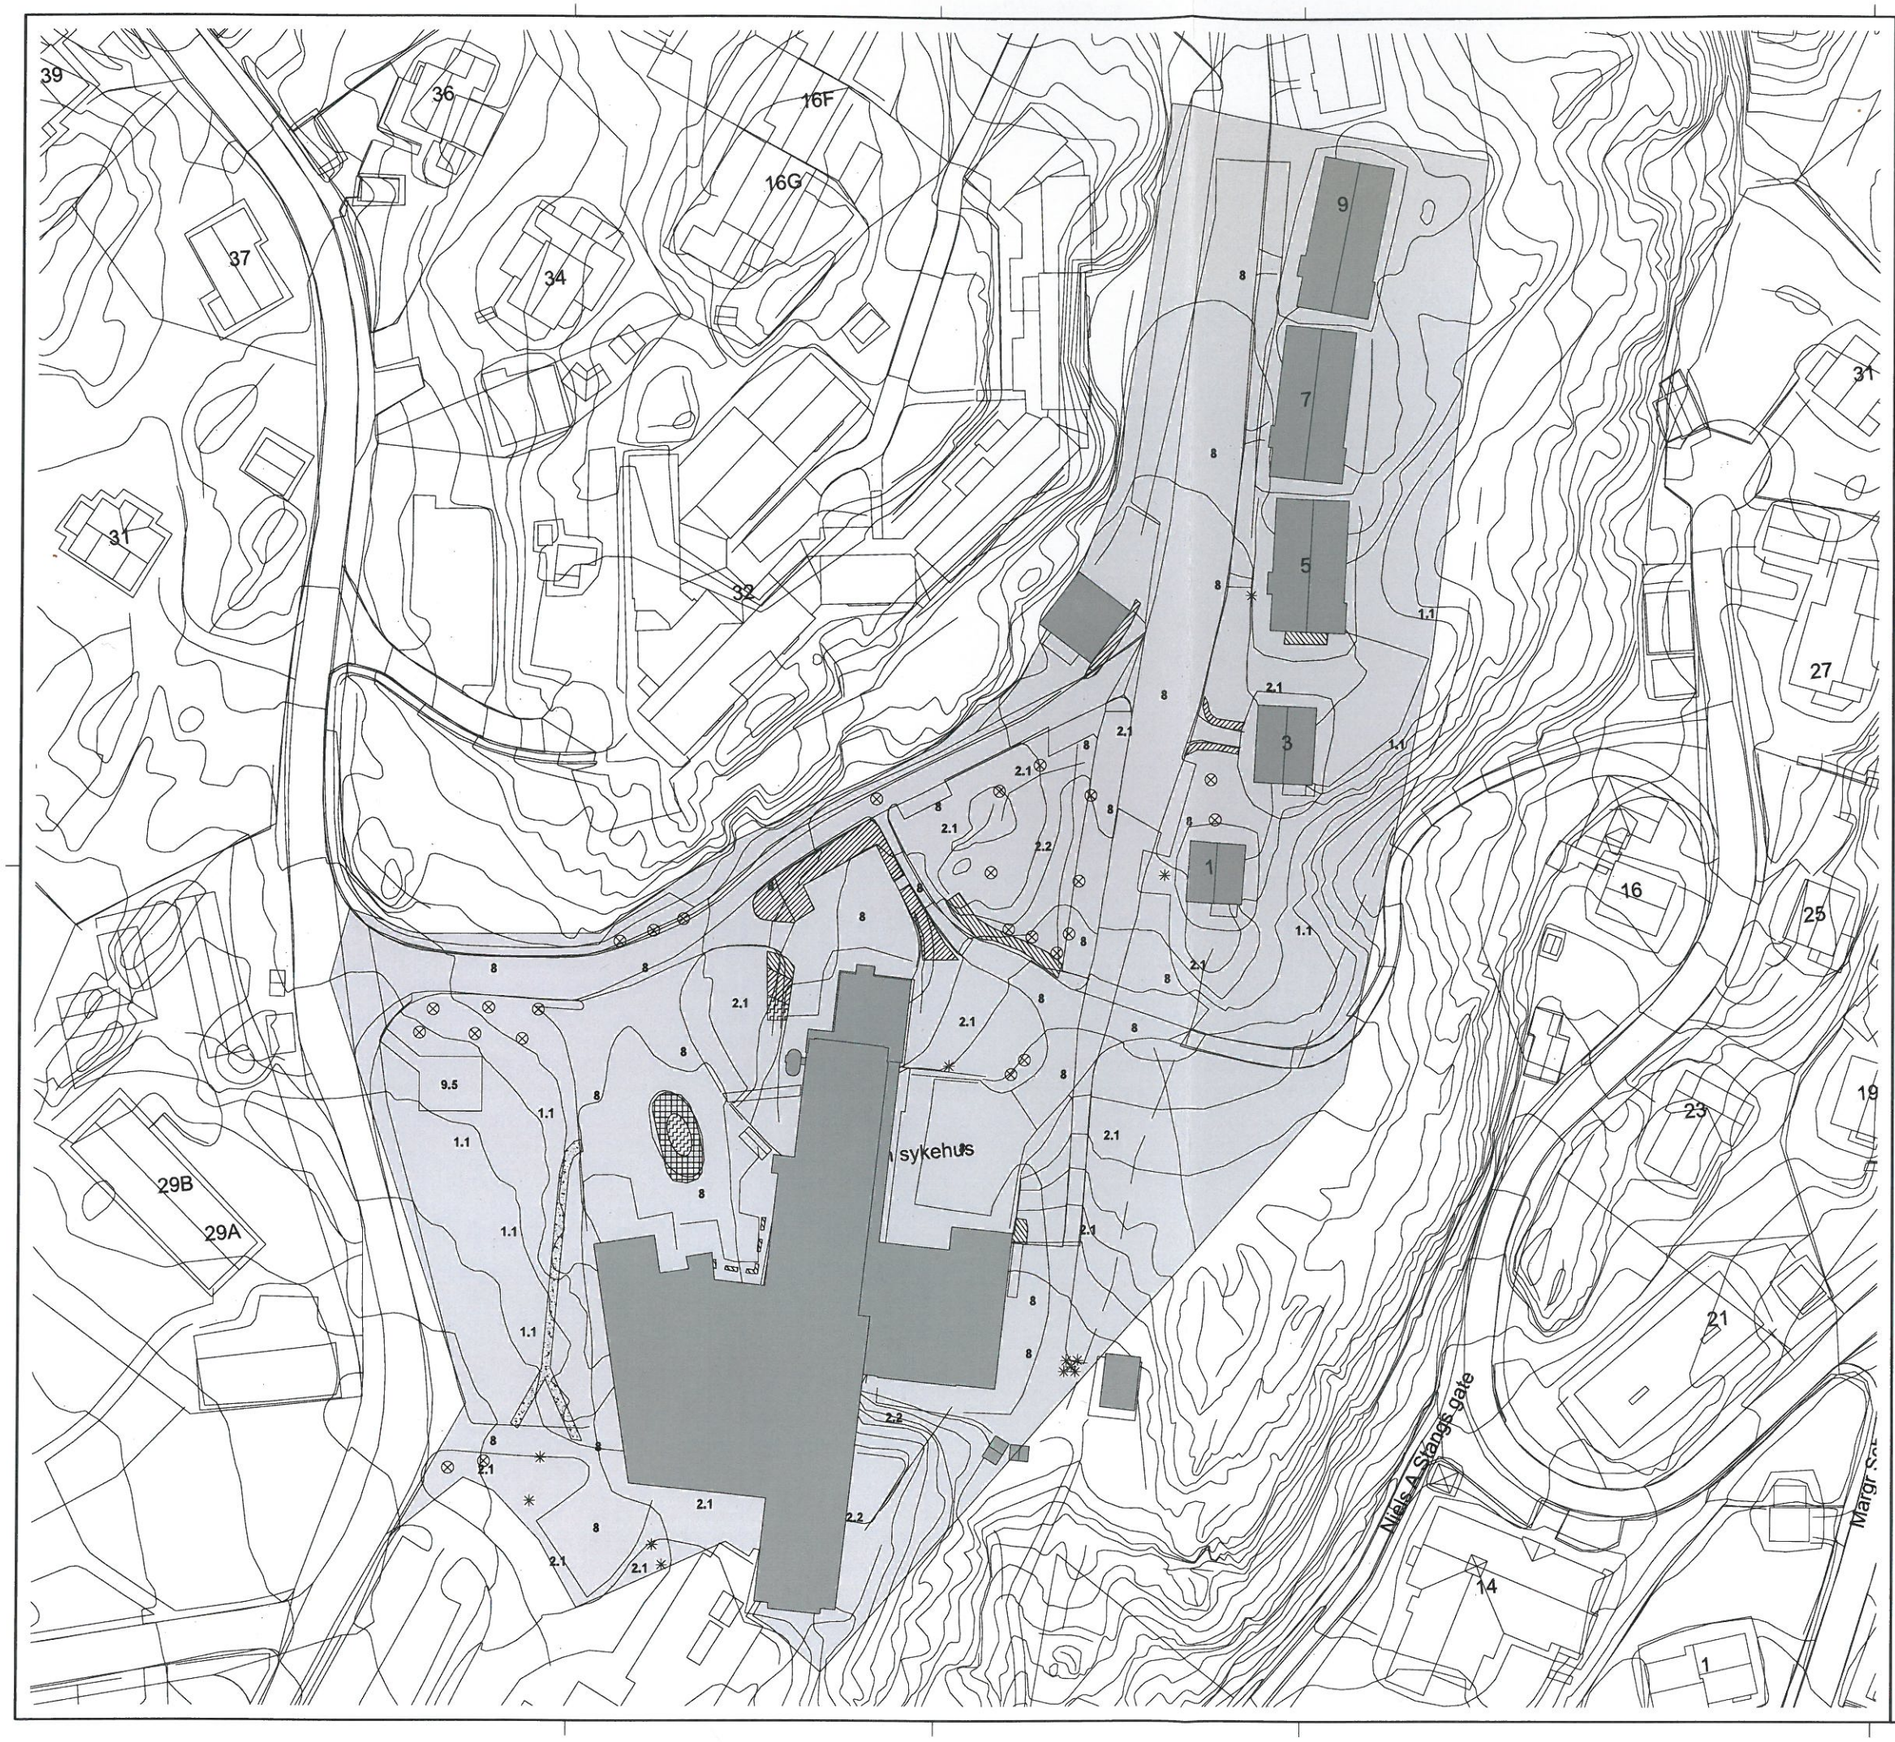

GENERELT:

TEGNINGSGRUNNLAGET ER SKJØDSLESPLAN FRA PER ANDRÉ HANSEN LANDSKAPSARKITEKTER AS AV 2005
AVVIK KAN FOREKOMME.
ALLE MÅL MÅ KONTROLLERES PÅ STEDET FØR PRODUKSJON.

TEGNFORKLARING

1.1	SPORSBYTYNKRATTVEGETASJON (1.1)
2.1	BRUKSPLEN (2.1)
2.2	VILLENG (2.2)
	BJANDDEKKENDE BUSKER (3.1)
	LAVE BUSKER (3.2)
	HØYERE BUSKER (3.3)
⊗	LØVFELLENDE SOLITÆRTRÆR (5.1)
✳	VINTERGRØNNE SOLITÆRTRÆR (5.2)
8	ASFALT (8)
	BETONGBELEGG (9.2)
	GRUSAREALER (9.5)

SKJØDSELSPLAN - HALDENKLINIKKEN

101-01-01-0-00-L-700-C-003

1:500
20.12.13 RK

SYKEHUSET ØSTFOLD

A1