



Normalprofil kjøresterk sti,
1:10

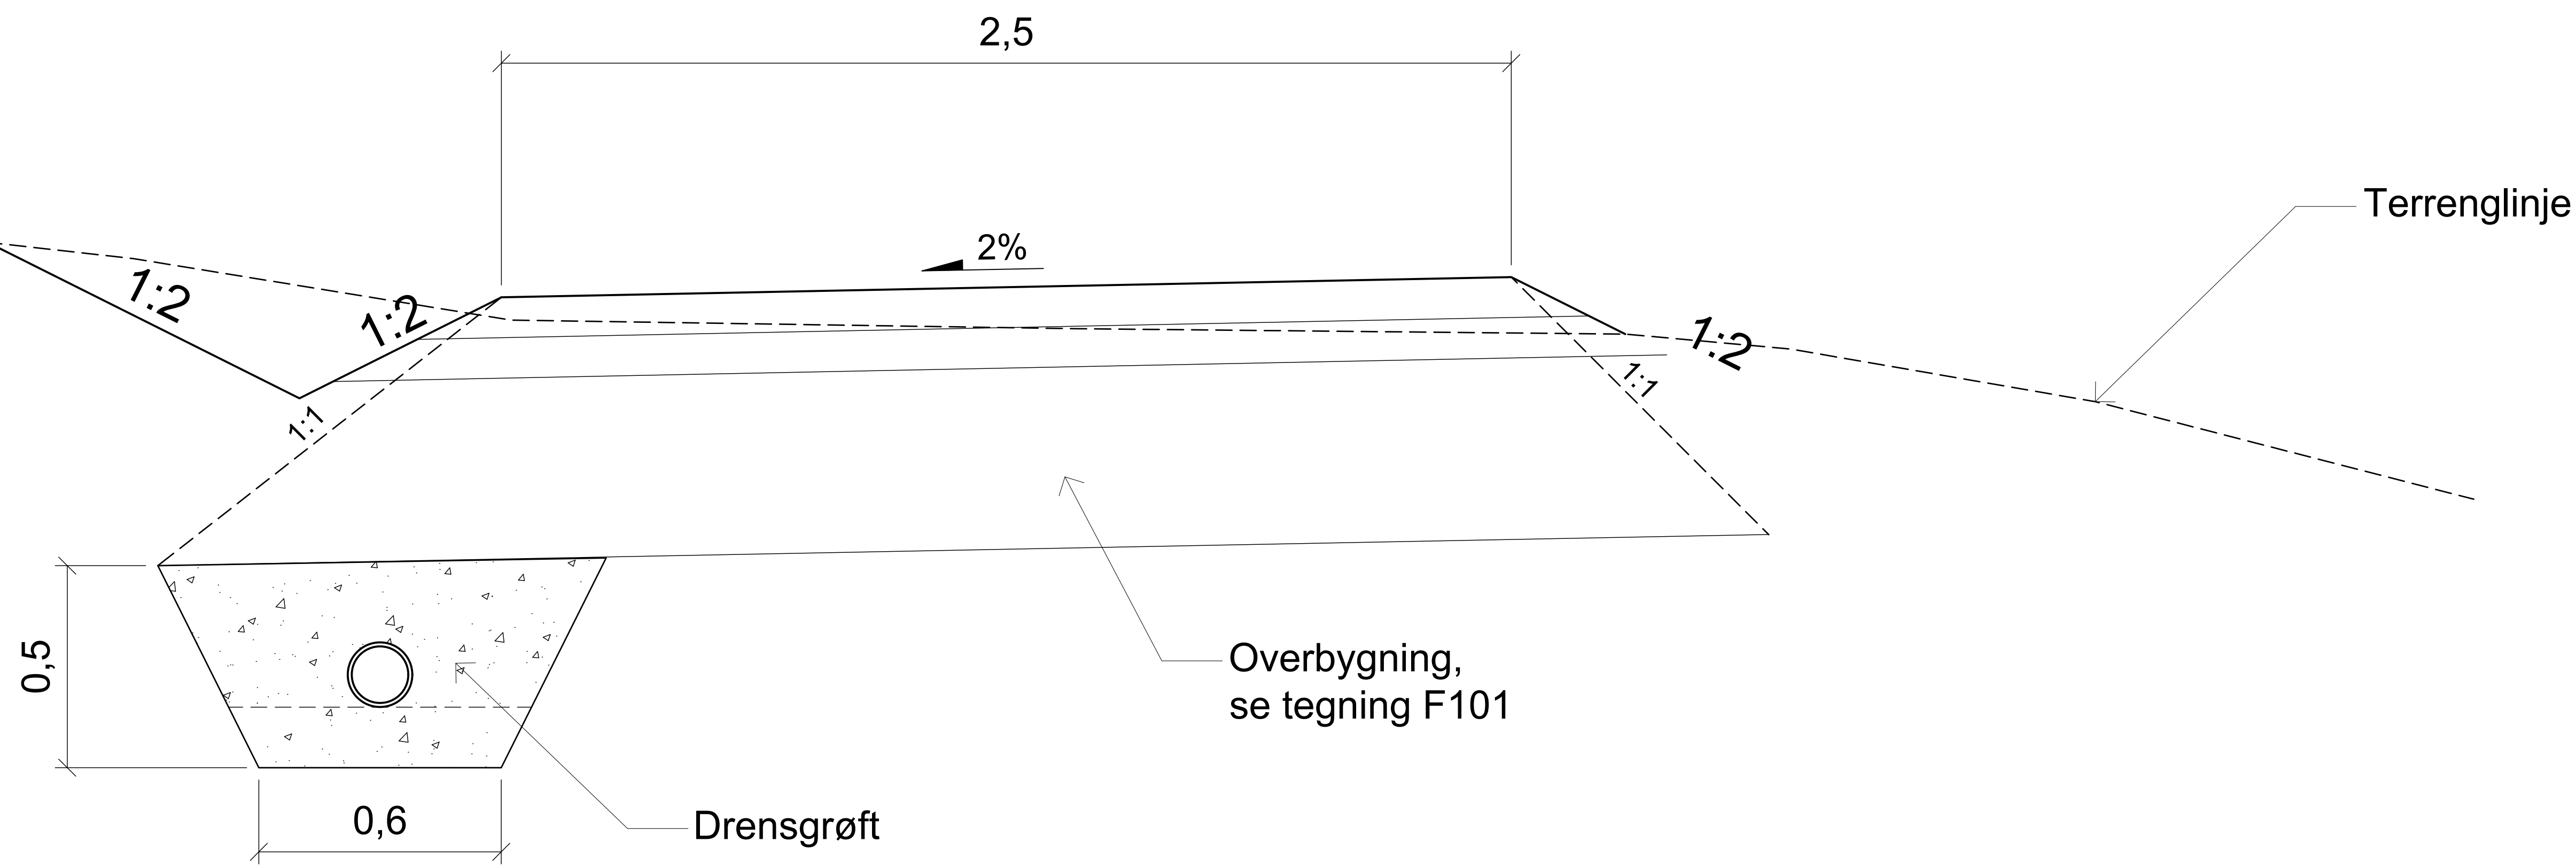

Normalprofil ikke kjøresterk sti,
M=1:10

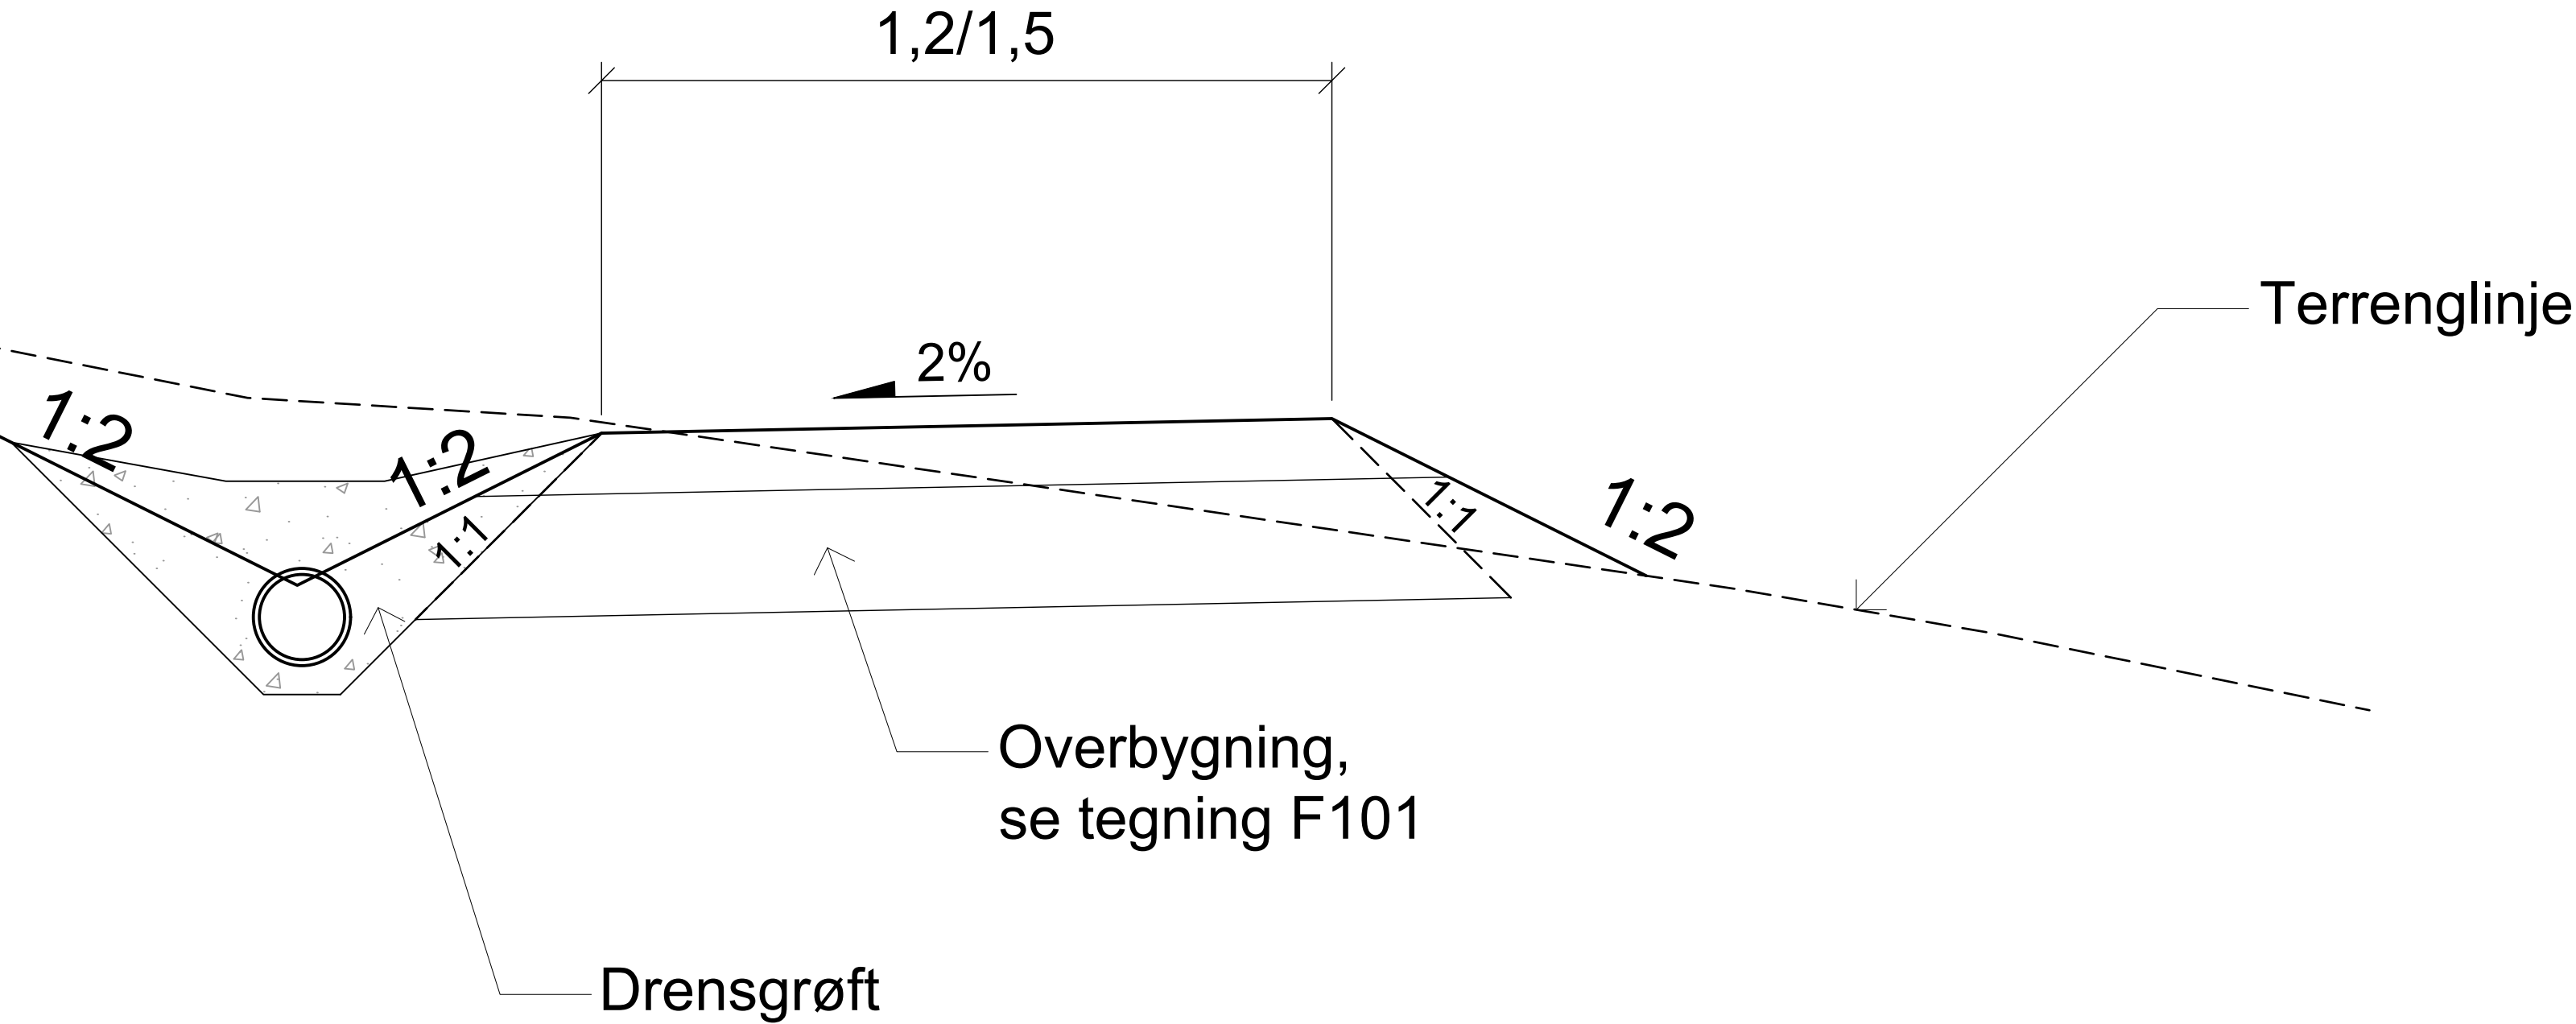

Tegningsnummer	Revisjon
F102	F02

F02	2021-03-18	Tilbudtegnning	PFS	PFS	PFS
D01	2021-02-19	For gjennomsyn i Trondheim kommune	PFS	PFS	PFS
Rev.	Dato	Beskrivelse	Utarbeidet	Fagkontroll	Godkjent
Dette dokumentet er utarbeidet av Norconsult AS som del av det oppdraget som fremgår nedenfor. Opphavsretten tilhører Norconsult AS. Dokumentet må bare benyttes til det formål som oppdragsavtalen beskriver, og må ikke kopieres eller gjøres tilgjengelig på annen måte eller i større utstrekning enn formålet tilsier.					
Trondheim kommune					Målestokk (gjelder A1) 1:10
Prosjektering Snarvegpakke 7 Detaljprosjekt					
Normalprofil snarveger					
Norconsult			Oppdragsnummer 5207341	Tegningsnummer F102	Revisjon F02