


"N:\52073\5207341\BIM\Landskap\Arkiv\LAY_O107_546.dwg - PFS - Plottet: 2021-04-06, 13:34:49 - XREF = Veglys_T_IN.ny_L_tegnforklaring_L_546_5207341_546"

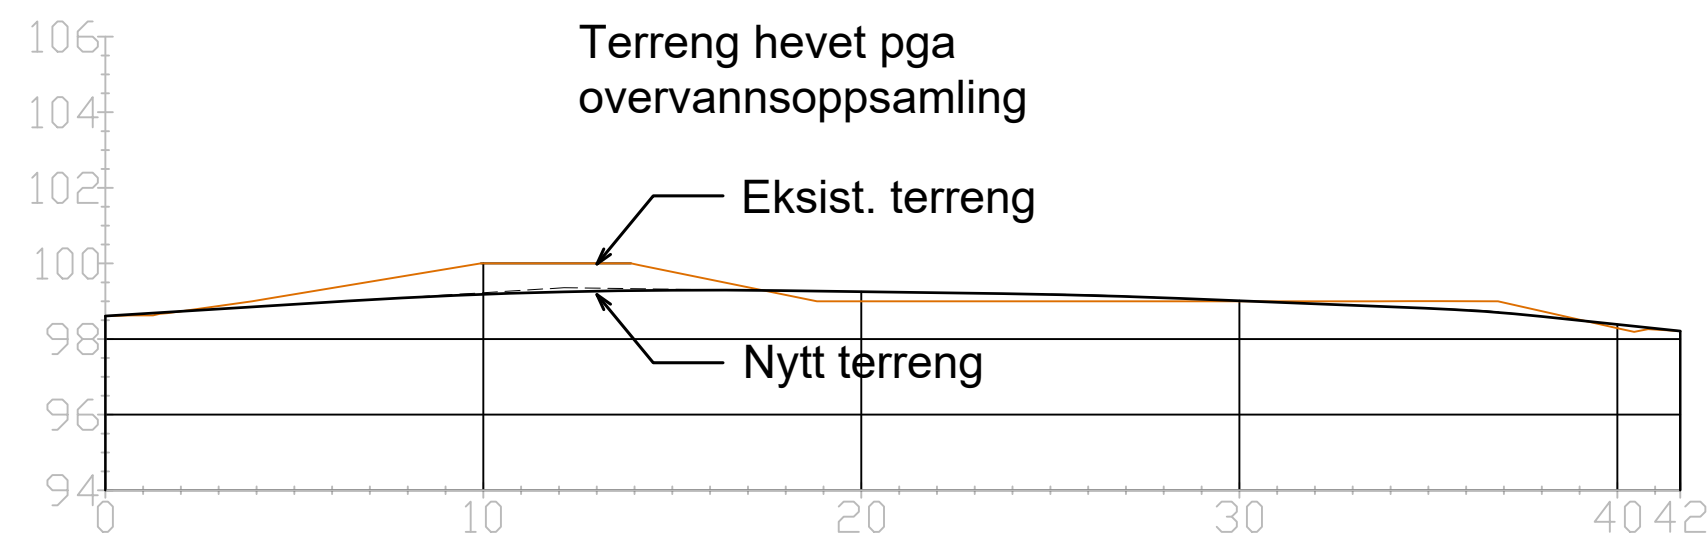

1:200 Stipprofil

Henvisninger:
Se prinsippsnitt overbygning
kjøresterk sti. F101

Se Prinsipp håndtering Slireknearter O111

Tegnforklaring

- Nytt grusdekke

Ny asfalt

Eiendomsgrense

Skråningsutslag

Nytt belysningspunkt

Eksist. lys
- Slirekne som skal fjernes

Beskjæring av vegetasjon

Istandsetting/ isåing

NK

Nedsenket kantstein

Kantstein

Snarveiskilt monteres på lysmast

F04	2021-03-18	Tilbudstegning	PawRyk	PFS	PFS
D03	2021-02-19	For gjennomsyn i Trondheim kommune	PawRyk	MeWor	PFS
D02	2020-12-11	Forprosjekt	PawRyk	MeWor	PFS
D01	2020-11-30	For gjennomgåelse hos oppdragsgiver	PawRyk	MeWor	PFS
Rev.	Dato	Beskrivelse	Utarbeidet	Fagkontroll	Godkjent

Dette dokumentet er utarbeidet av Norconsult AS som del av det oppdraget som fremgår nedenfor. Opphavsretten tilhører Norconsult AS. Dokumentet må bare benyttes til det formål som oppdragsavtalen beskriver, og må ikke kopieres eller gjøres tilgjengelig på annen måte eller i større utstrekning enn formålet tilsier.

Trondheim kommune	Målestokk (250-A1) (500-A3) 1:250
-------------------	--------------------------------------

Prosjektering Snarvegpakke 7
Detaljprosjekt
Tiltak: 546. Brundalen - Yrkesskolevegen

Landskapsplan

Norconsult	Oppdragsnummer 5207341	Tegningsnummer O107	Revisjon F04
------------	---------------------------	------------------------	-----------------