
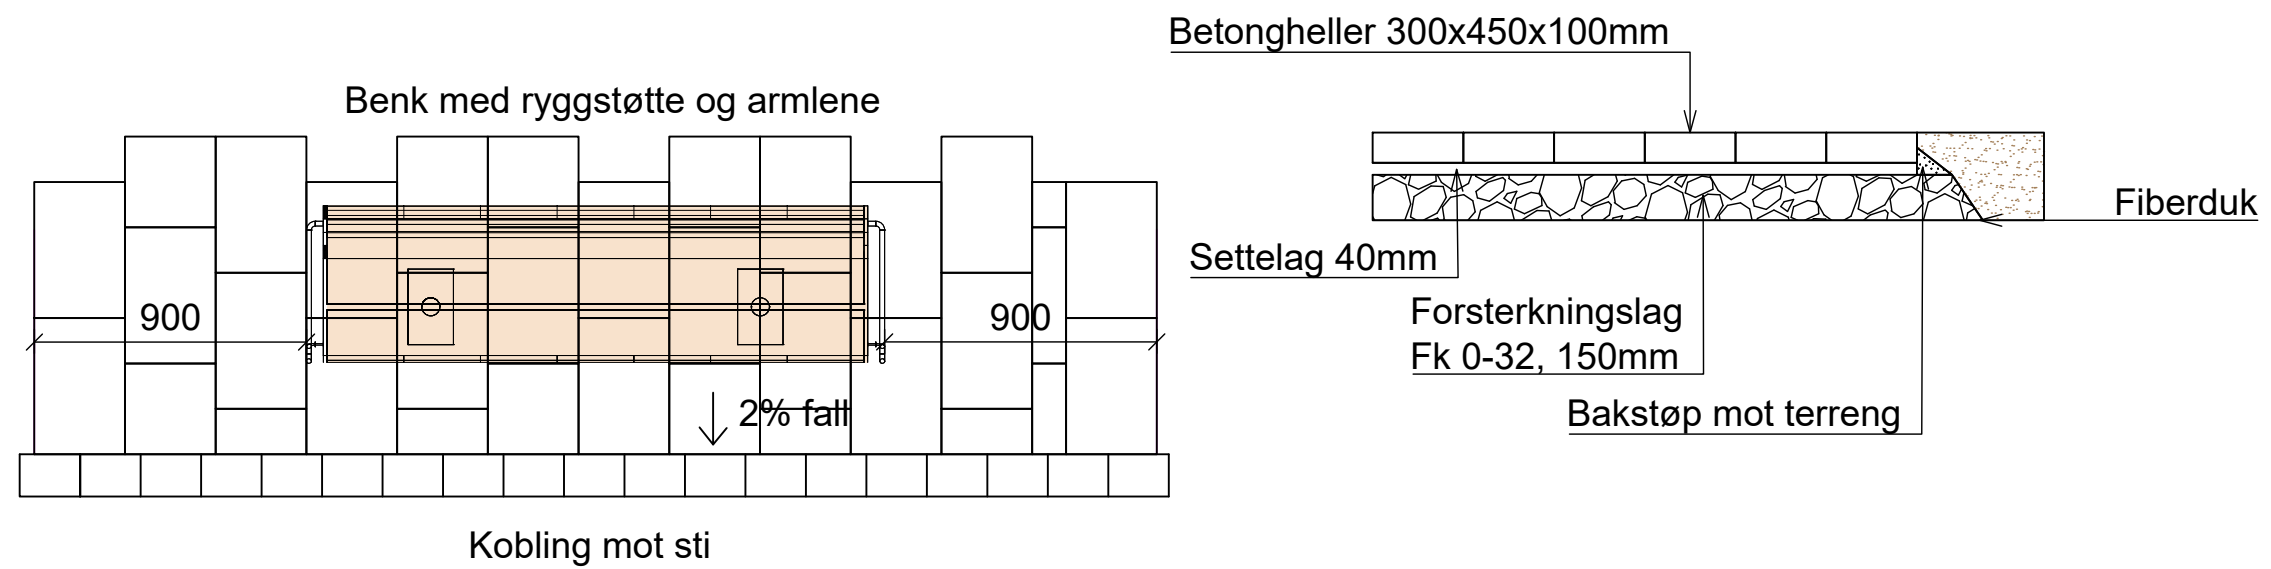


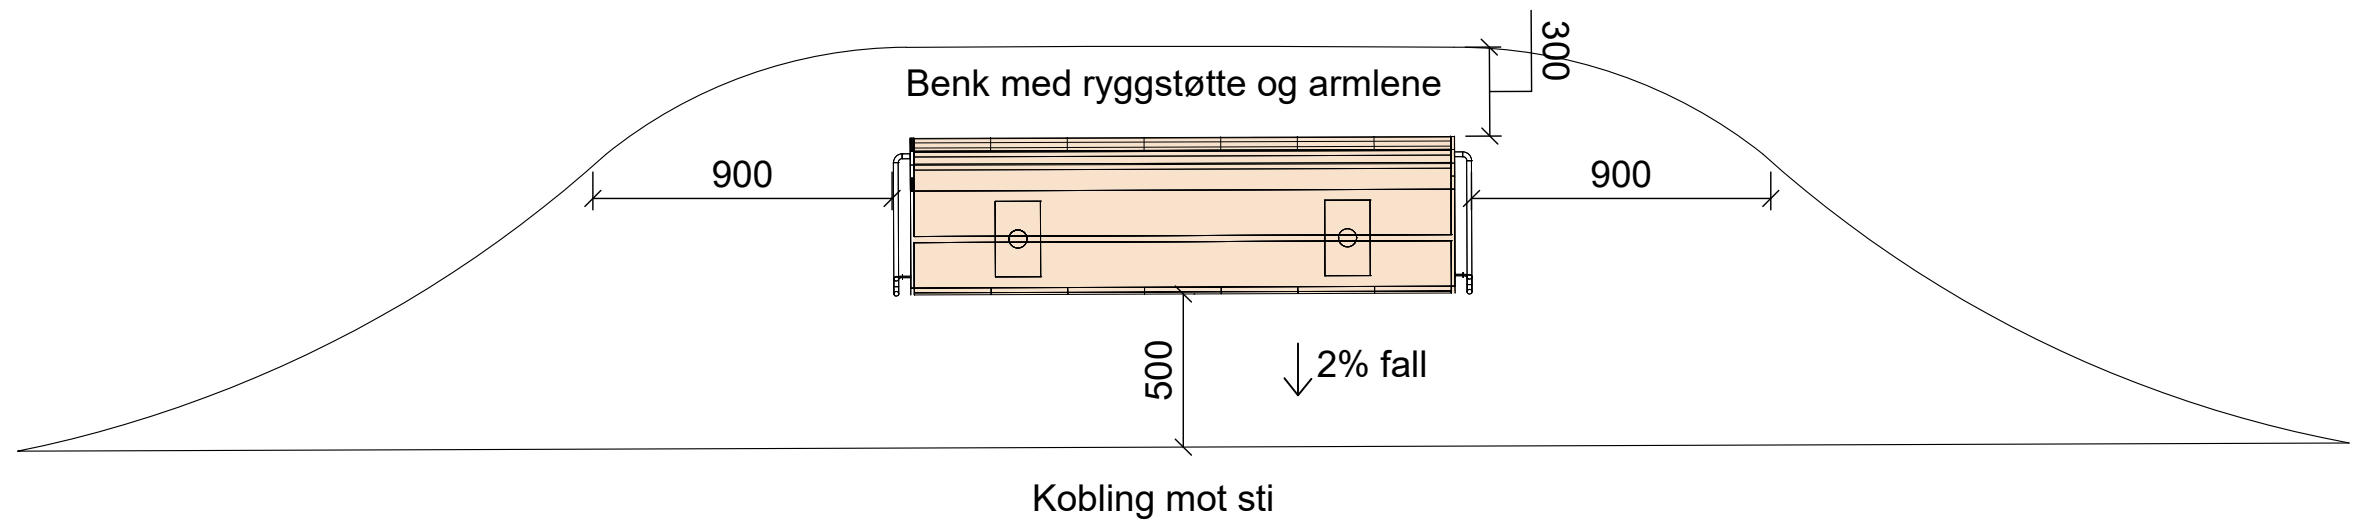

Alle mål i mm

F02	2021-03-18	Tilbudstegning	THOALS	MEWOR	PFS
Rev.	Dato	Beskrivelse	Utarbeidet	Fagkontroll	Godkjent
Dette dokumentet er utarbeidet av Norconsult AS som del av det oppdraget som fremgår nedenfor. Opphavsretten tilhører Norconsult AS. Dokumentet må bare benyttes til det formål som oppdragsavtalen beskriver, og må ikke kopieres eller gjøres tilgjengelig på annen måte eller i større utstrekning enn formålet tilsier.					
Trondheim kommune					Målestokk (gjelder A3) 1:25
Prosjektering Snarvegpakke 7 Detaljprosjekt Detalj prinsipper benk					
Norconsult			Oppdragsnummer 5207341	Tegningsnummer J101	Revisjon F02