


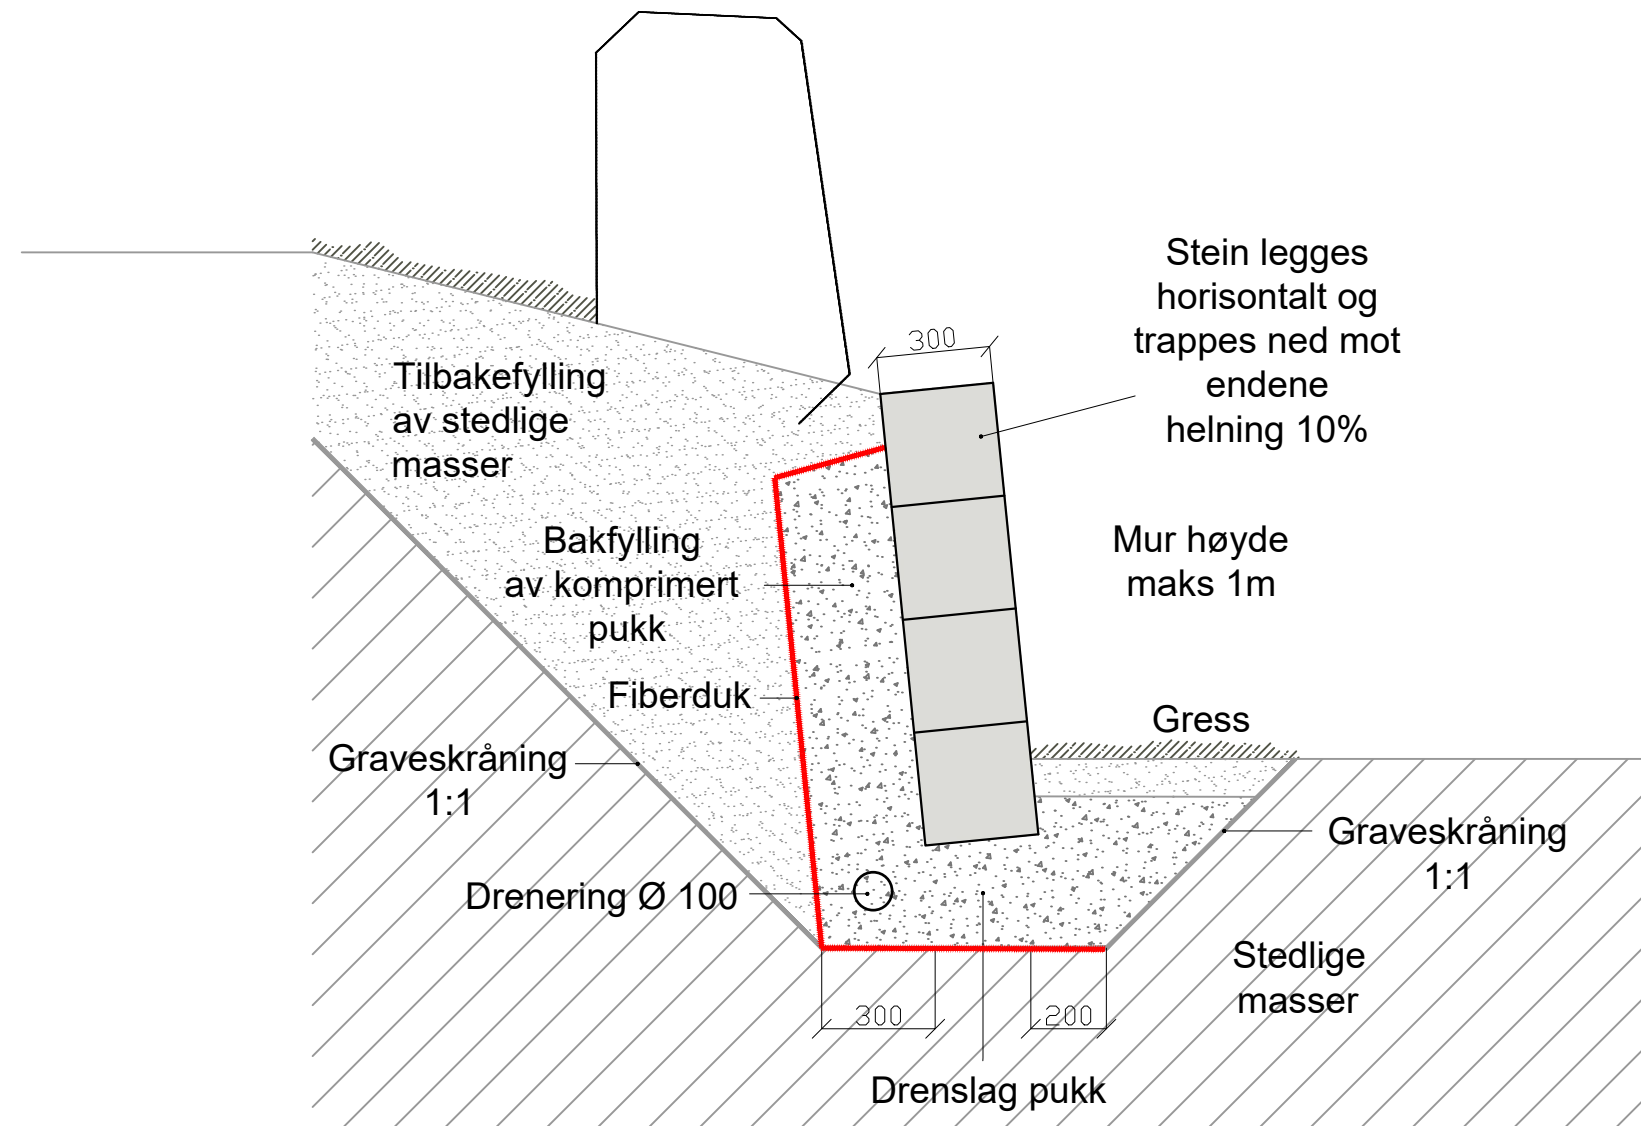

"N:\52073\520734\BIM\Landskap\Arkiv\LAY_1103_prinsippsnitt_mur.dwg - PFS - Plottet: 2021-04-06, 14:48:49 - XREF = L_Prisippsnitt_mur"

F01	2021-03-18	Tilbudstegning	PawRyk	MEWOR	PFS
Rev.	Dato	Beskrivelse	Utarbeidet	Fagkontroll	Godkjent
Dette dokumentet er utarbeidet av Norconsult AS som del av det oppdraget som fremgår nedenfor. Opphavsretten tilhører Norconsult AS. Dokumentet må bare benyttes til det formål som oppdragsavtalen beskriver, og må ikke kopieres eller gjøres tilgjengelig på annen måte eller i større utstrækning enn formålet tilsier.					
Trondheim kommune					Målestokk (gjelder A3) 1:20
Prosjektering Snarvegpakke 7 Detaljprosjekt Prinsippsnitt mur					
Norconsult		Oppdragsnummer 5207341	Tegningsnummer J103		Revisjon F01