




Oppriss rom

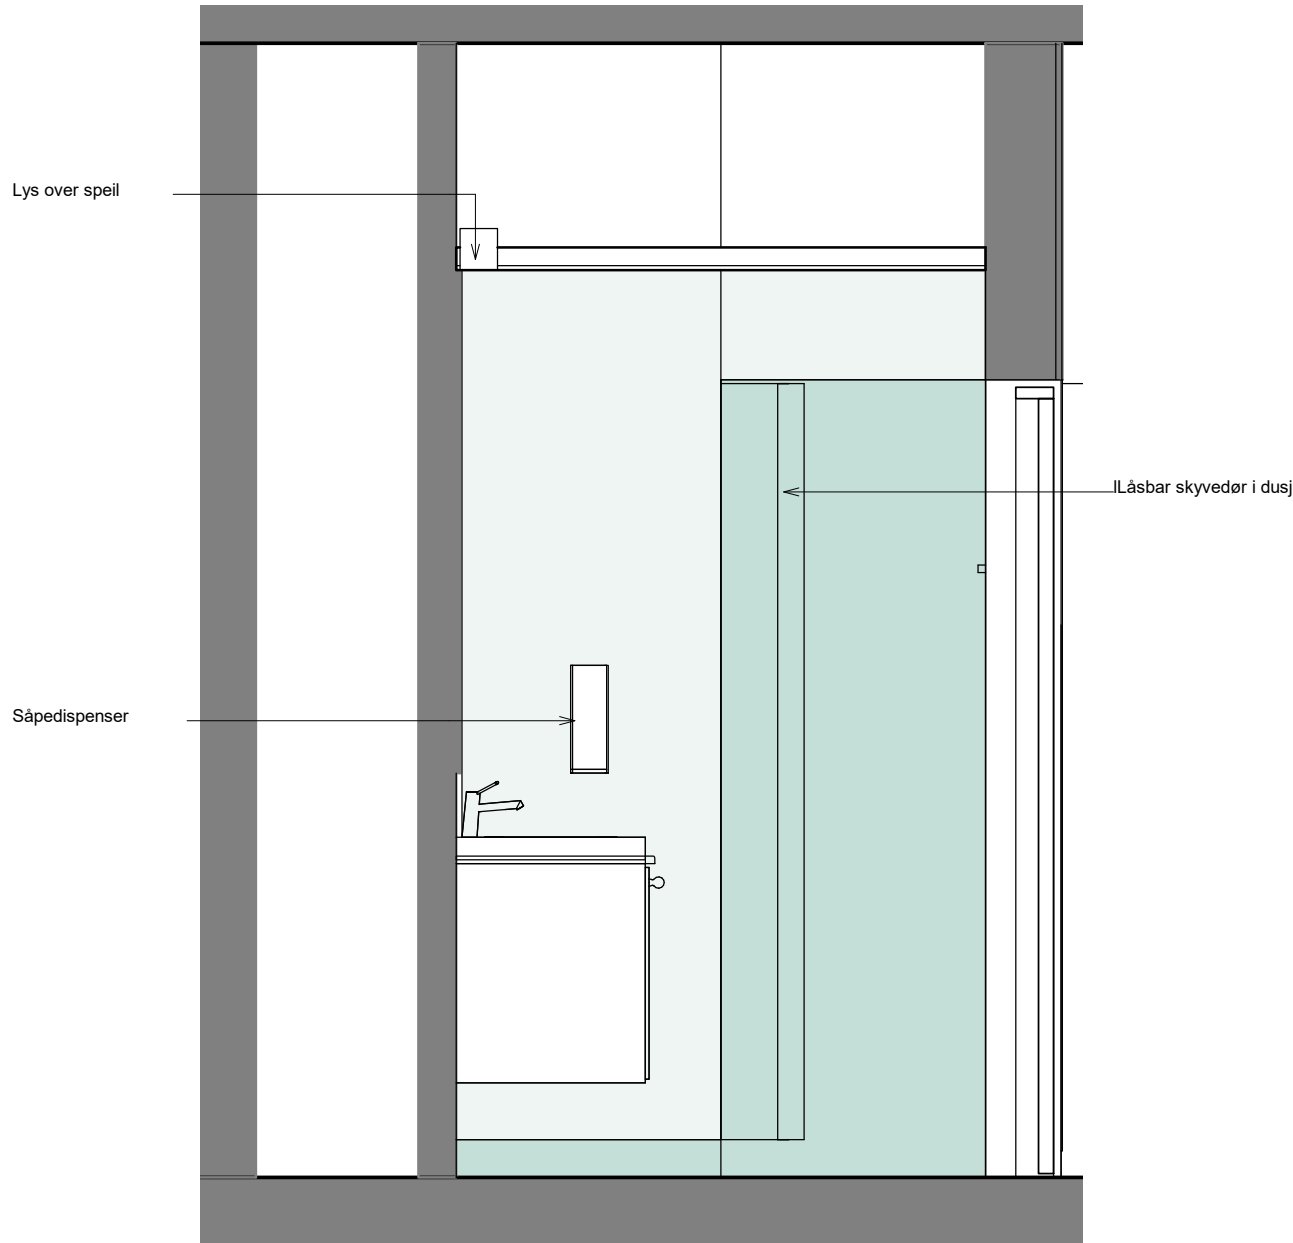

Oppriss bad mot dusjrom

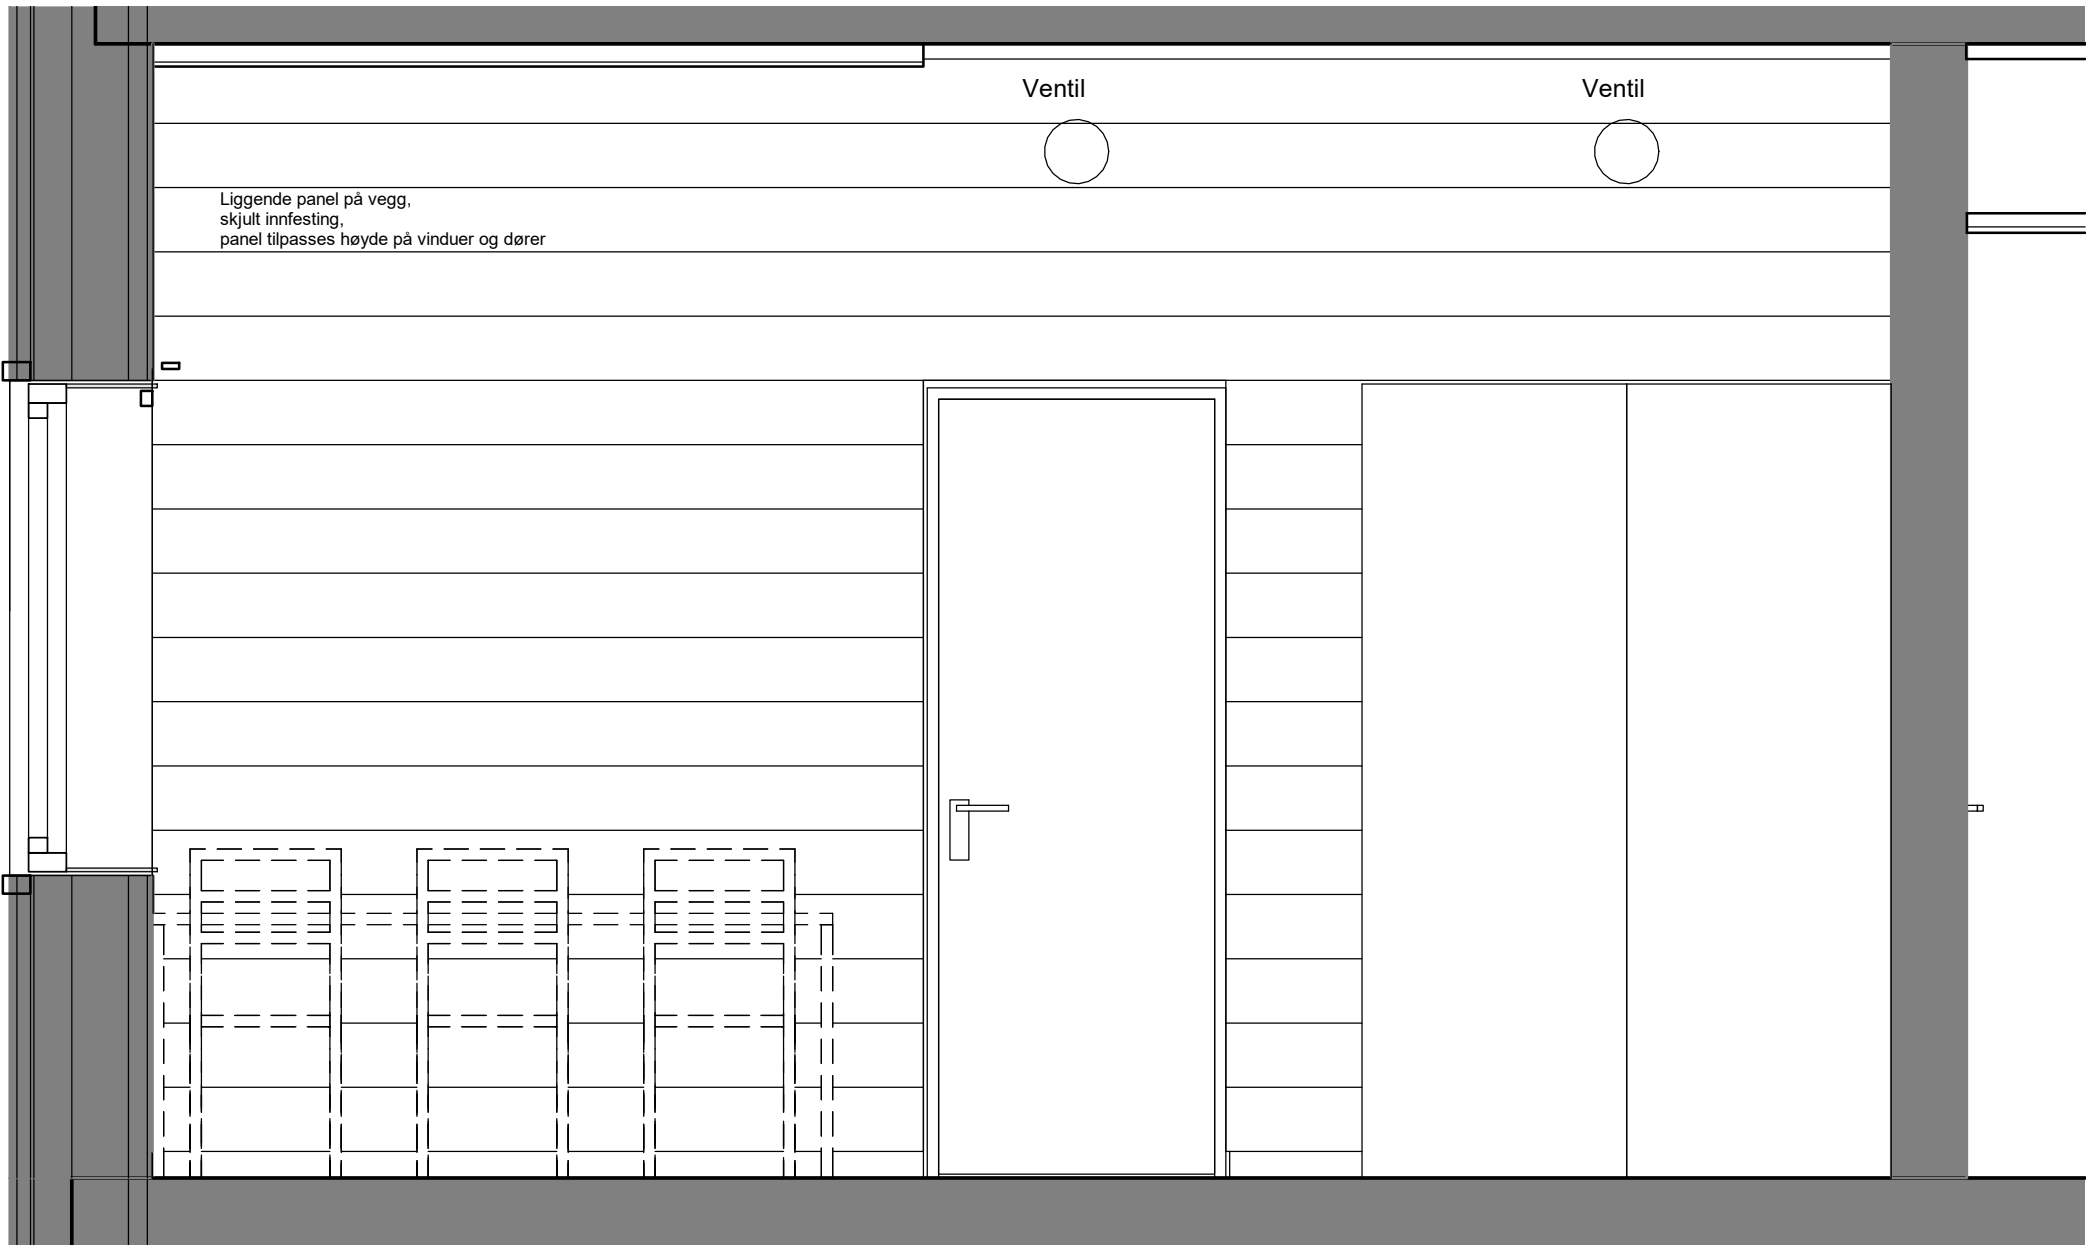


Oppriss vegg mot bad

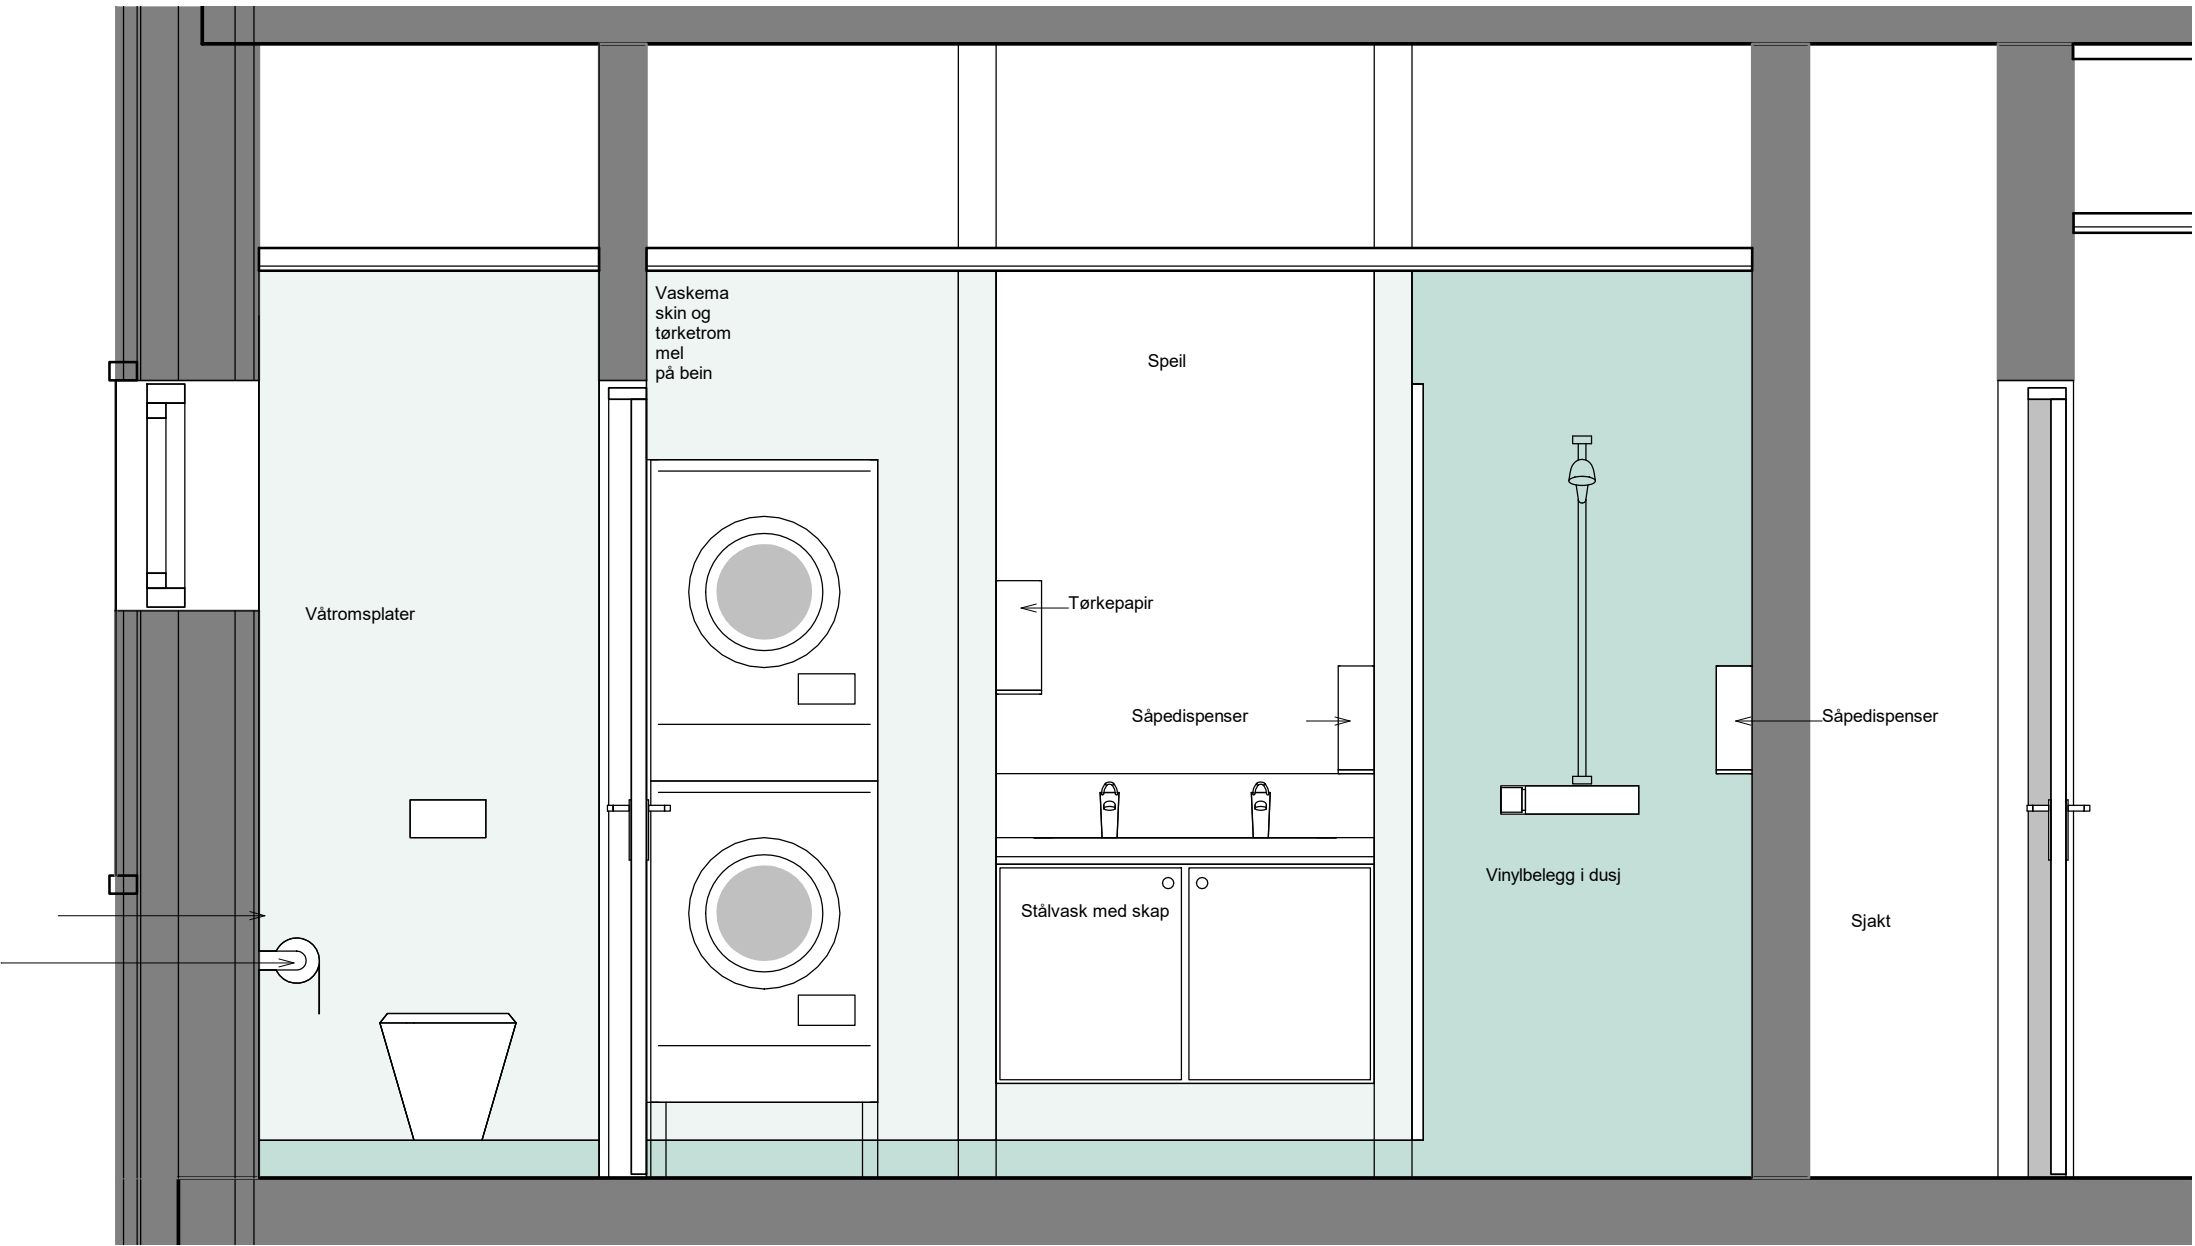

Oppriss bad, mot vaskemaskin og vask



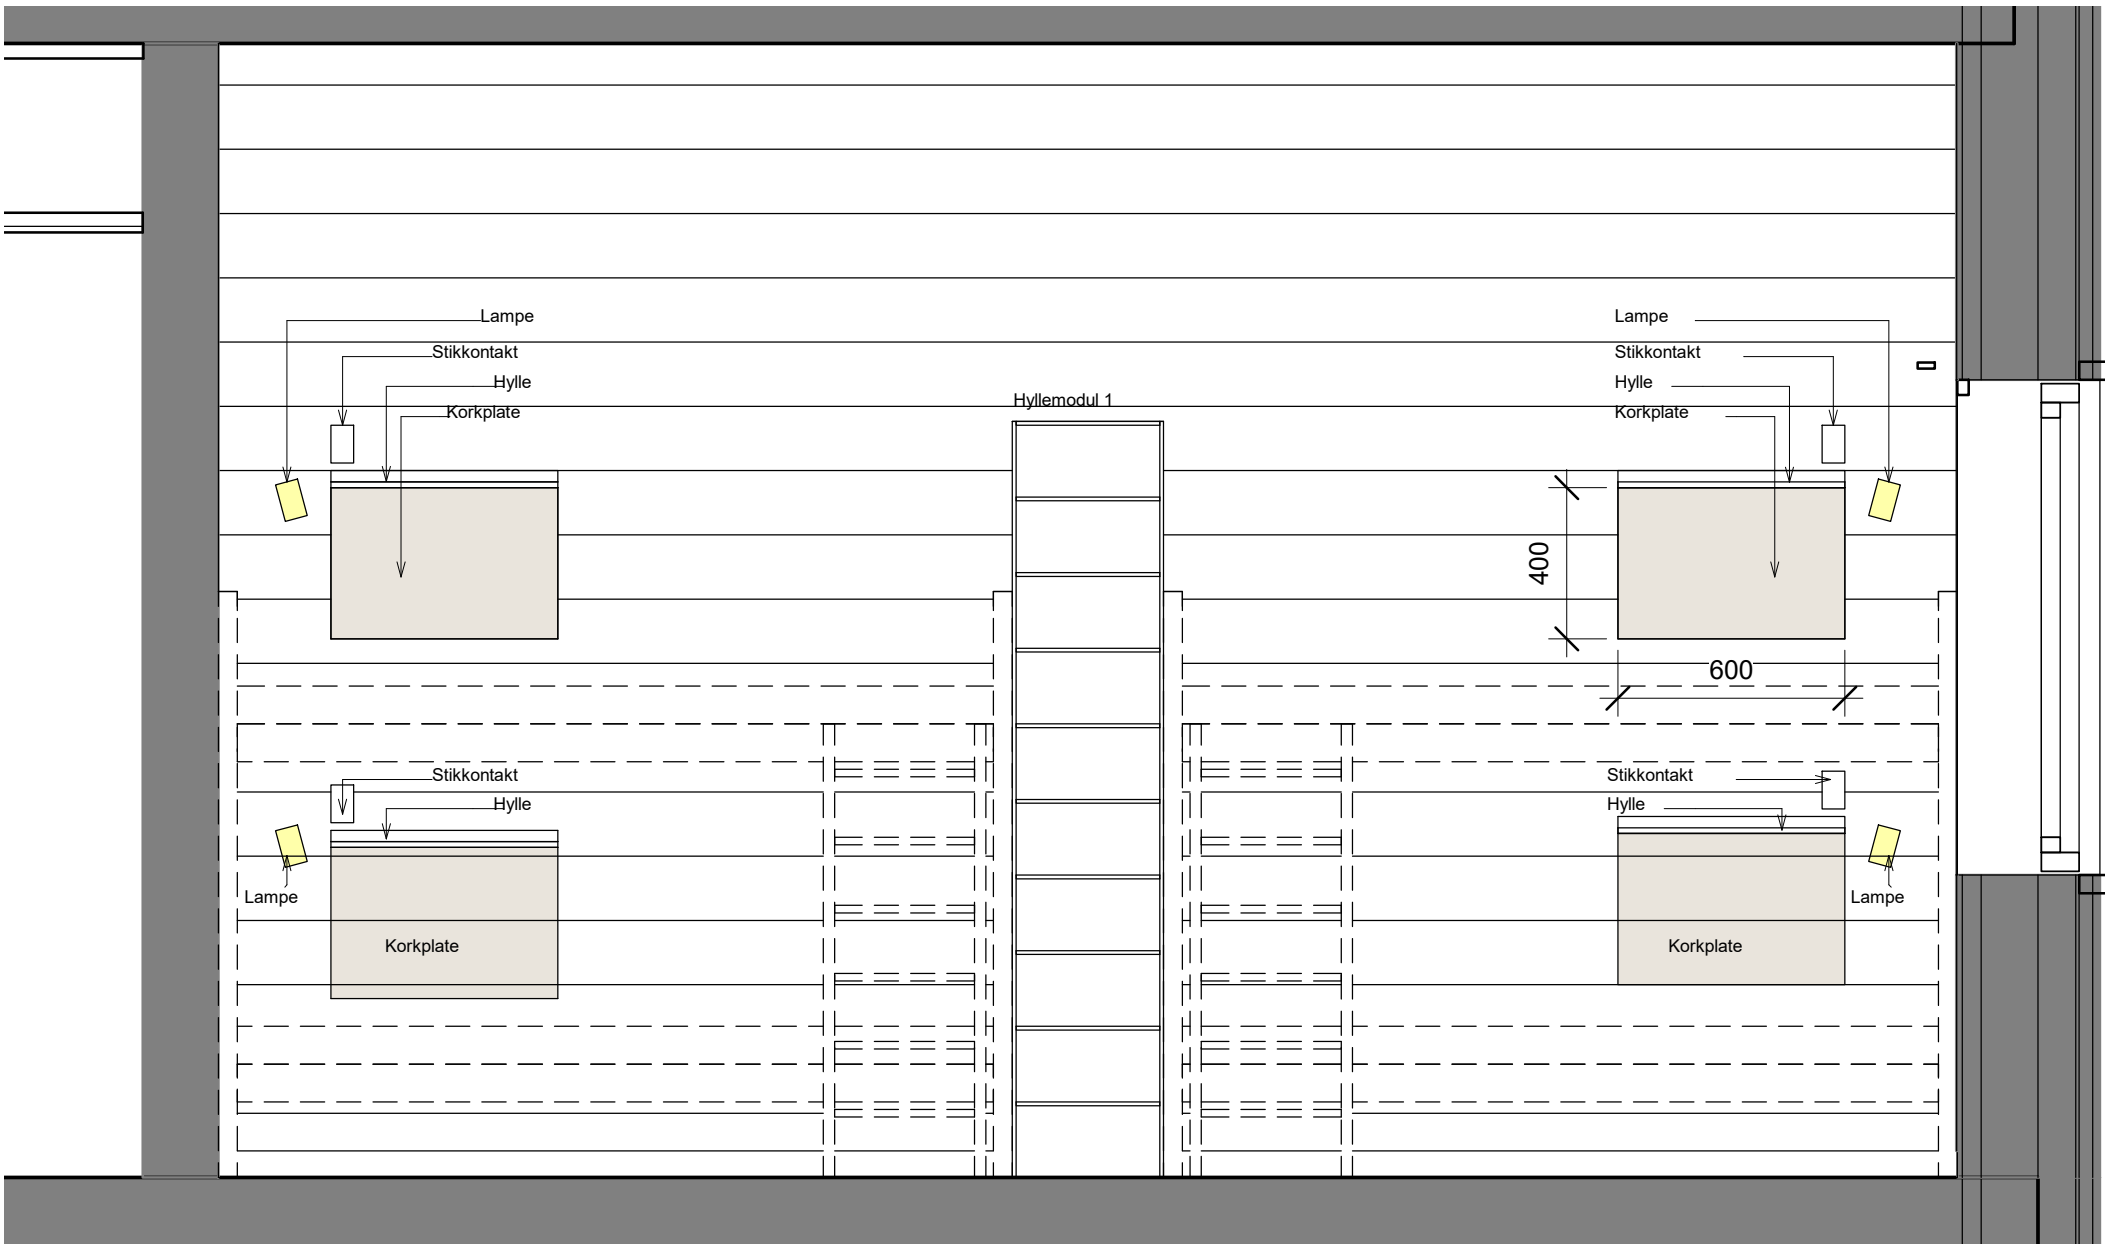


Oppriss bad, vegg med dør



Oppriss vegg med senger

Se også XX_A_200_80_03 - Skjema plan mannskapsrom

E	2	Takvinkel senket, panel i mannskapsrom	12.04.2021	TL	ARR
E	1	Tilbudsfase	01.02.2021	TL	ARR
Fase	Rev.nr	Beskrivelse	Dato	Sign	Kontroll

<div> FORSVARSBYGG</div> <div>Prosjekterende</div> <div><div> </div><div>PORSANGMOEN - NY KASERNE, TRINN 1</div></div> <div><div>Målestokk</div><div>1 : 20 /A1</div><div>Prosjektnummer</div><div>100819</div><div>Dato</div><div>01.02.2021</div><div>Godkjent</div><div>-</div><div>Sign.</div><div>TL</div><div>Kontroll</div><div>ARR</div></div> <div><div>Tegningsnummer</div><div>202051-xxxx</div><div>XX_A_200_80_04</div><div>E</div><div>2</div></div>								
Gradering	Inventarkode	Etasje	Fag	System	Tegn.type	Løp.nr.	Fase	Rev.nr.

Date printed: 15.02.2021 07:36:09