




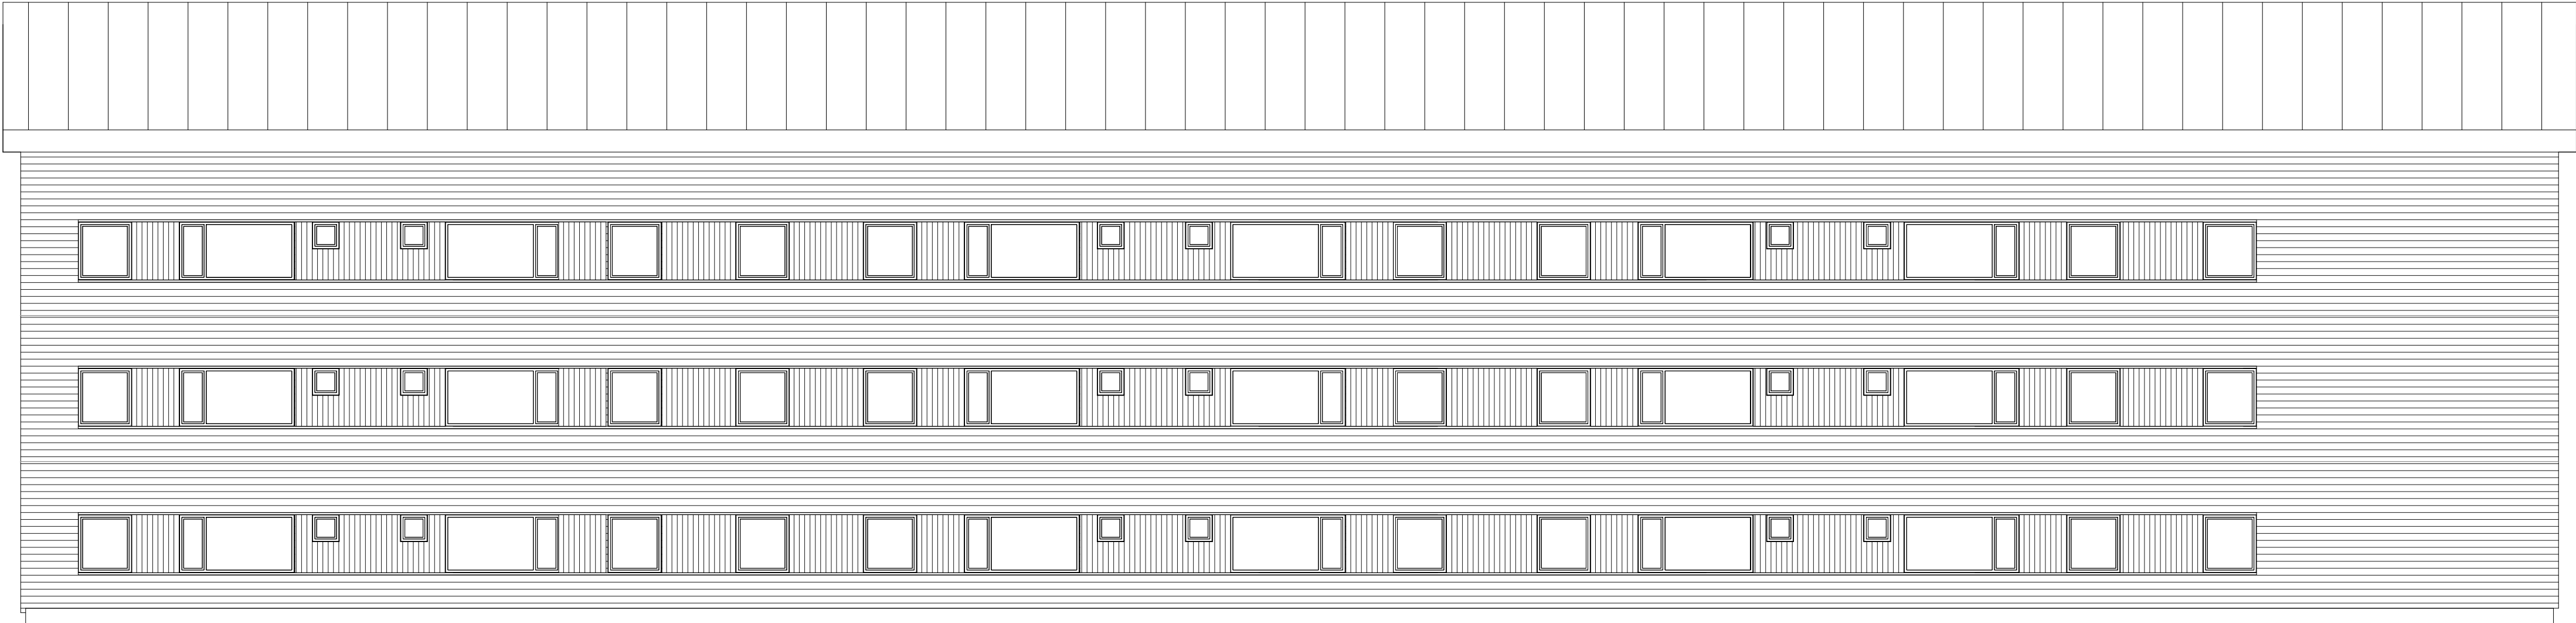

Fasade sør



Fasade øst

E	2	Takvinkel senket, panel i mannskapsrom	12.04.2021	TL	ARR
E	1	Tilbudsfase	01.02.2021	TL	ARR
Fase	Rev.nr	Beskrivelse	Dato	Sign	Kontroll
<div><div></div><div>FORSVARSBYGG</div></div>					
<div><div>Prosjekterende</div><div><div></div><div>Multiconsult</div></div></div>					
PORSANGMOEN - NY KASERNE, TRINN 1			Målestokk	1 : 100 /A1	
			Prosjektnummer	100819	
Fasade Øst og Sør			Dato	Godkjent	
			01.02.2021	-	
			Sign.	Kontroll	
			TL	ARR	
Tegningsnummer					
202051-xxxx		XX_A_200_60_02		E	2
Gradering	Inventarkode	Etasje	Fag	System	Tegn.type
				Løpenr.	Fase
					Rev.nr.

Data printet fra Revit: 13.02.2021 07:45:04