
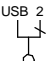





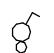
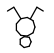

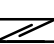
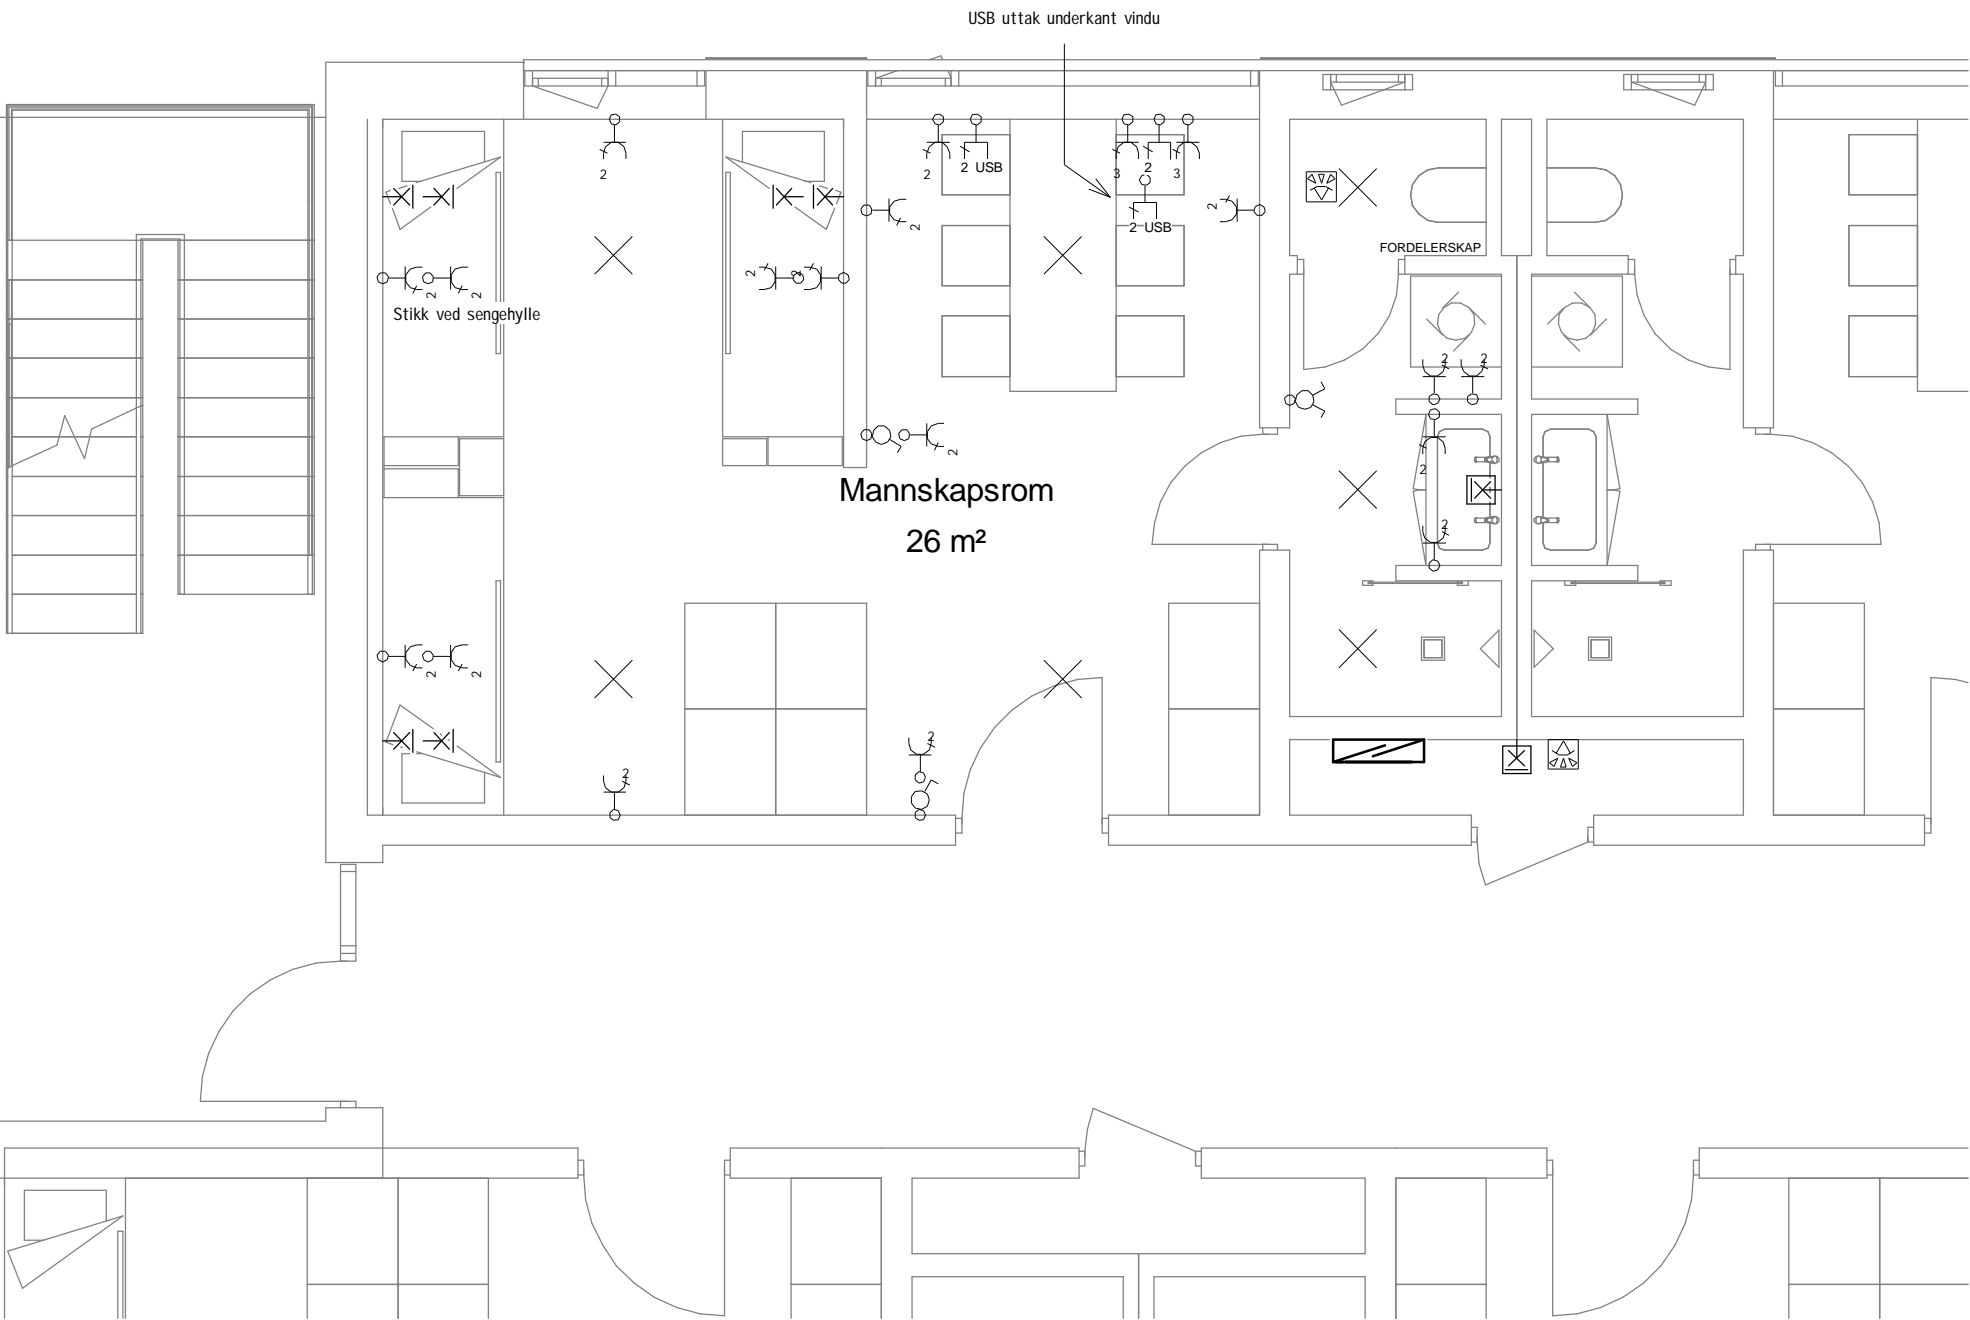


Symbolforklaring

- Stikk dobbel
- USB dobbel
- Stikk trippel
- Datauttak dobbel
- Sengelampe med dim. og USB
- Lysarmatur i tak
- Veggarmatur
- Bryter 1-pol
- Kronevender
- Bevegelsesdetektor
- El. fordeling



**FORSVARSBYGG**

Prosjekterende

**Multiconsult**

Fase	Rev.nr	Beskrivelse	Dato	Sign.	Kontroll
Porsangmoen leir			Målestokk 1 : 50		
Kaserne			Prosjektnummer 100819		
Eksempel el. installasjon 6-mannsrom			Dato 02/02/21	Godkjent KHB	
Tegningsnummer UGRADERT			Sign AJ	Kontroll TAB	
E-43-01			Anbudstegning		
Gradering	Inventarkode	Etasje	Fag	System	Tegn.type
		Løpenr.	Fase	Rev.nr.	