


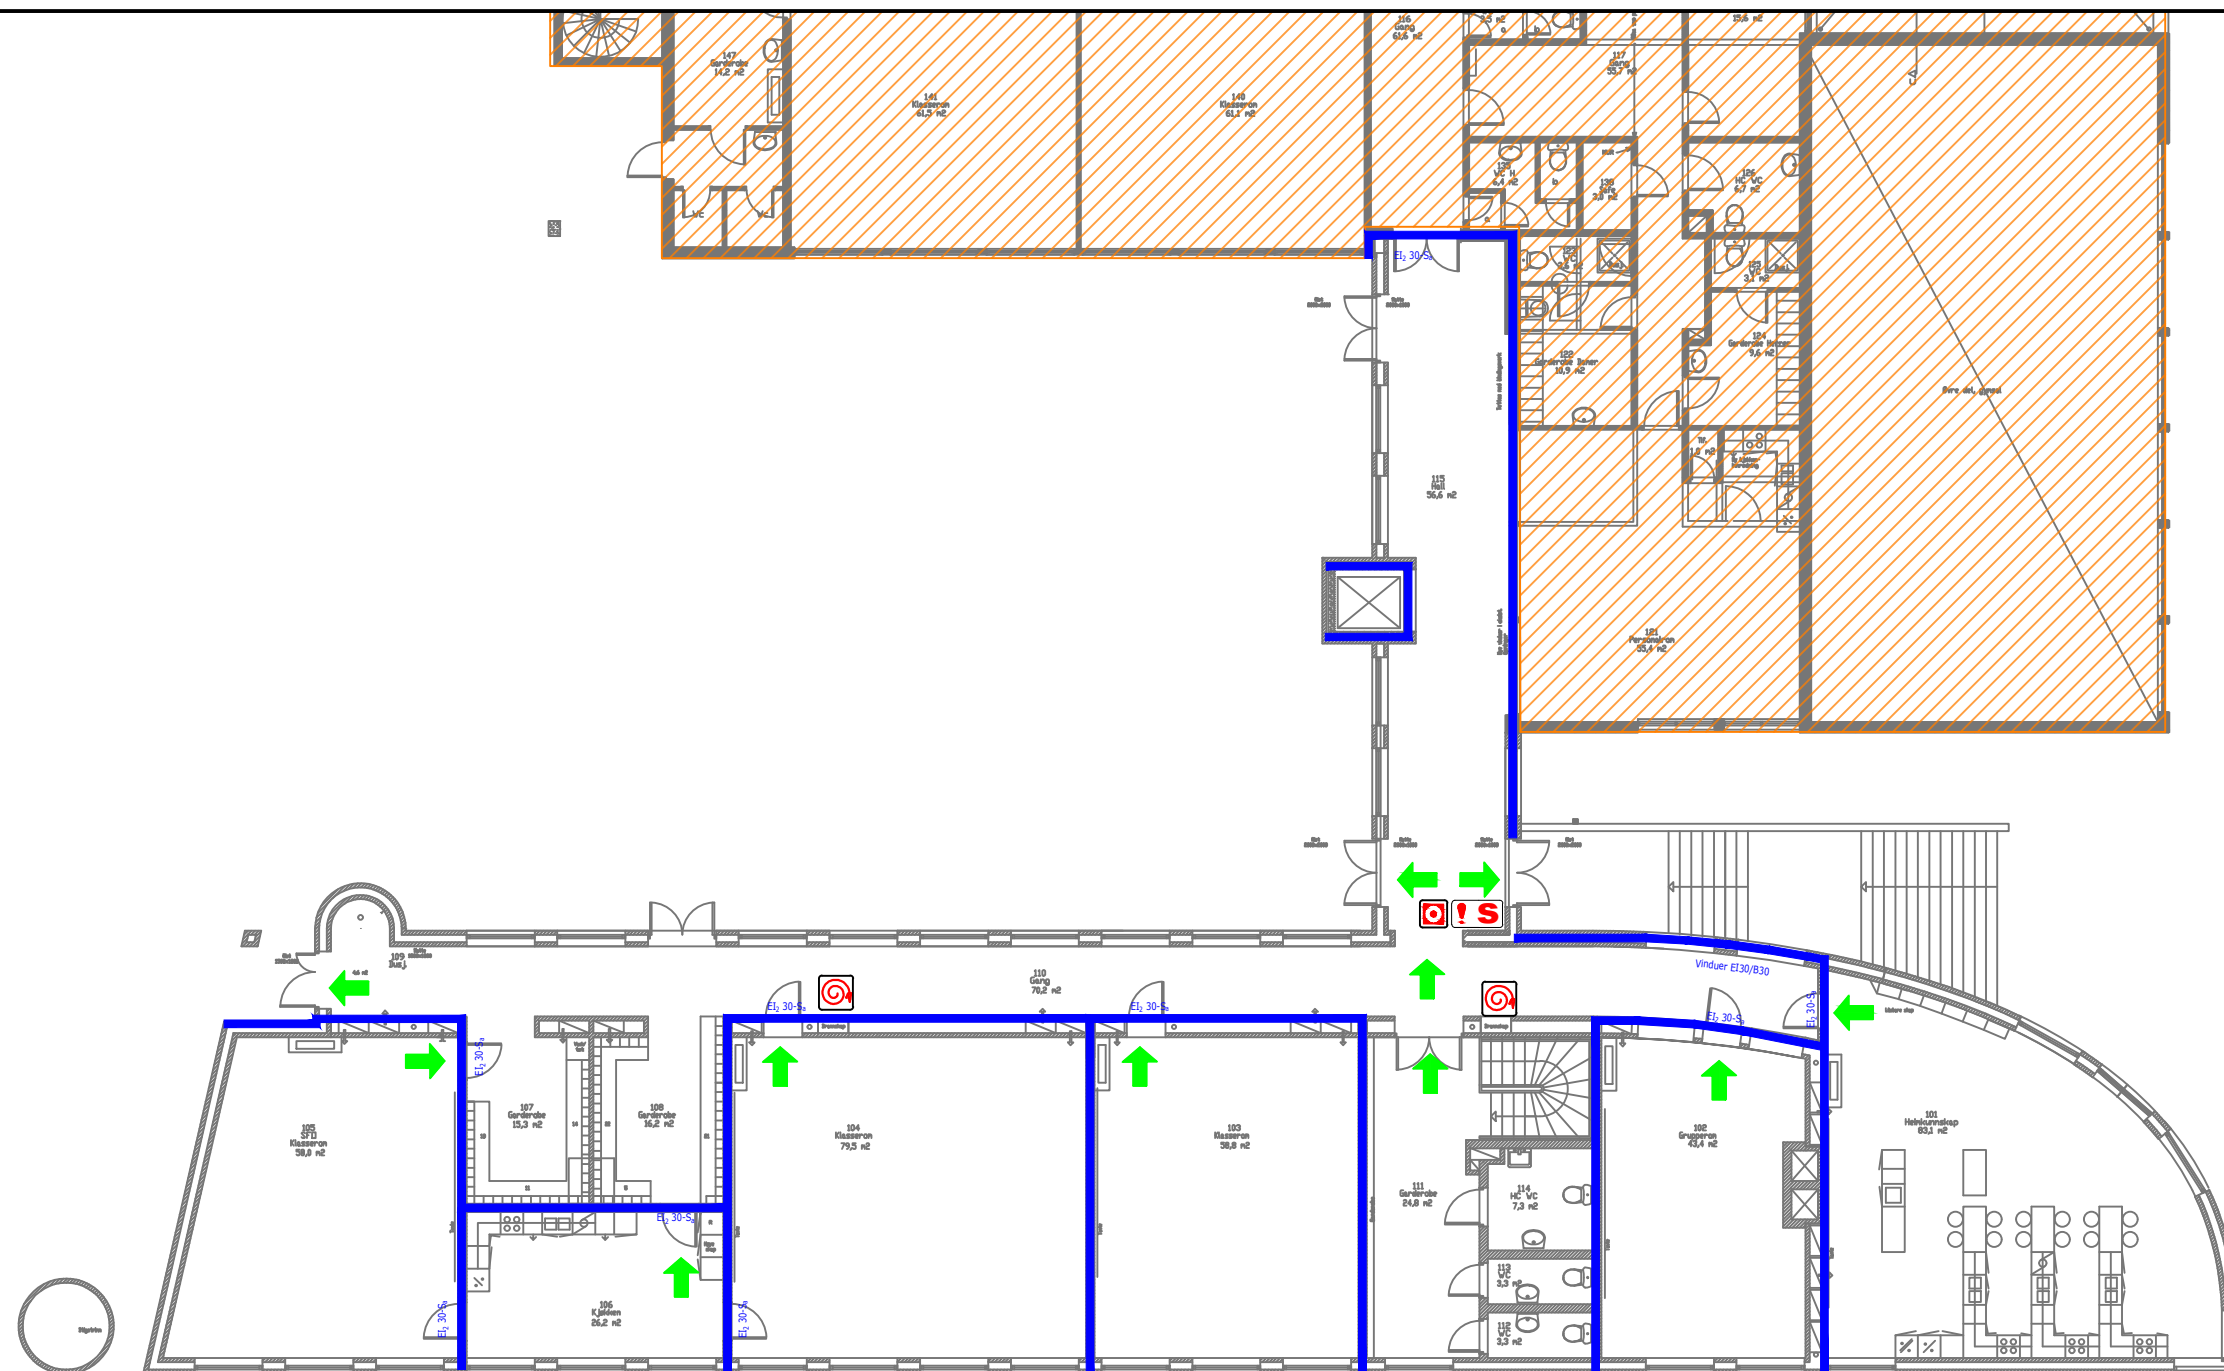

BRANNSYMBOLER

-  Adkomst brannvesen
-  Rømningsutgang
-  Rømningsretning
-  EI 30 Branncelle

-  Manuell melder
-  Håndslukker
-  Panel brannalarm
-  Brannslange

MERKNADER

Risikoklasse 2 og 3
Brannklasse 1

Hovedbæresystem: R30
Sekundært bæresystem: R30

Nødllys og ledestystem iht. NS-EN 1838
Brannalarmanlegg kategori 2 iht. NS 3960

Branntegning må ses i
sammenheng med brannkonsept

Sjakter tettes i dekke

S_a: Røyk- og gasstett
C: Selvlukker

Krav til fri bredde fremkommer av brannkonsept

Rev.	Revisjon omhandler	Sak	Ans	IK	Dato
Prosjekt: Kjeldås skole					
Oppdragslever: Holmestrand kommune					
Fase: IG	Ansvarlig: FF	Tegnet: FF	Kontrollert: OAR		
Prosjekt nr: 22296	Dato: 02.10.2020	Målestokk: 1:200	Format: A3		
BRANNTegning					
Plan 1. etasje					
AFRY Norway AS Ranvikstranda 2B, 3212 Sandefjord Tlf. +47 24 10 10 10 - www.afry.no					
Etaasje	Fag	Systemkode	Tegn.type	Tegn.nr.	Rev.