


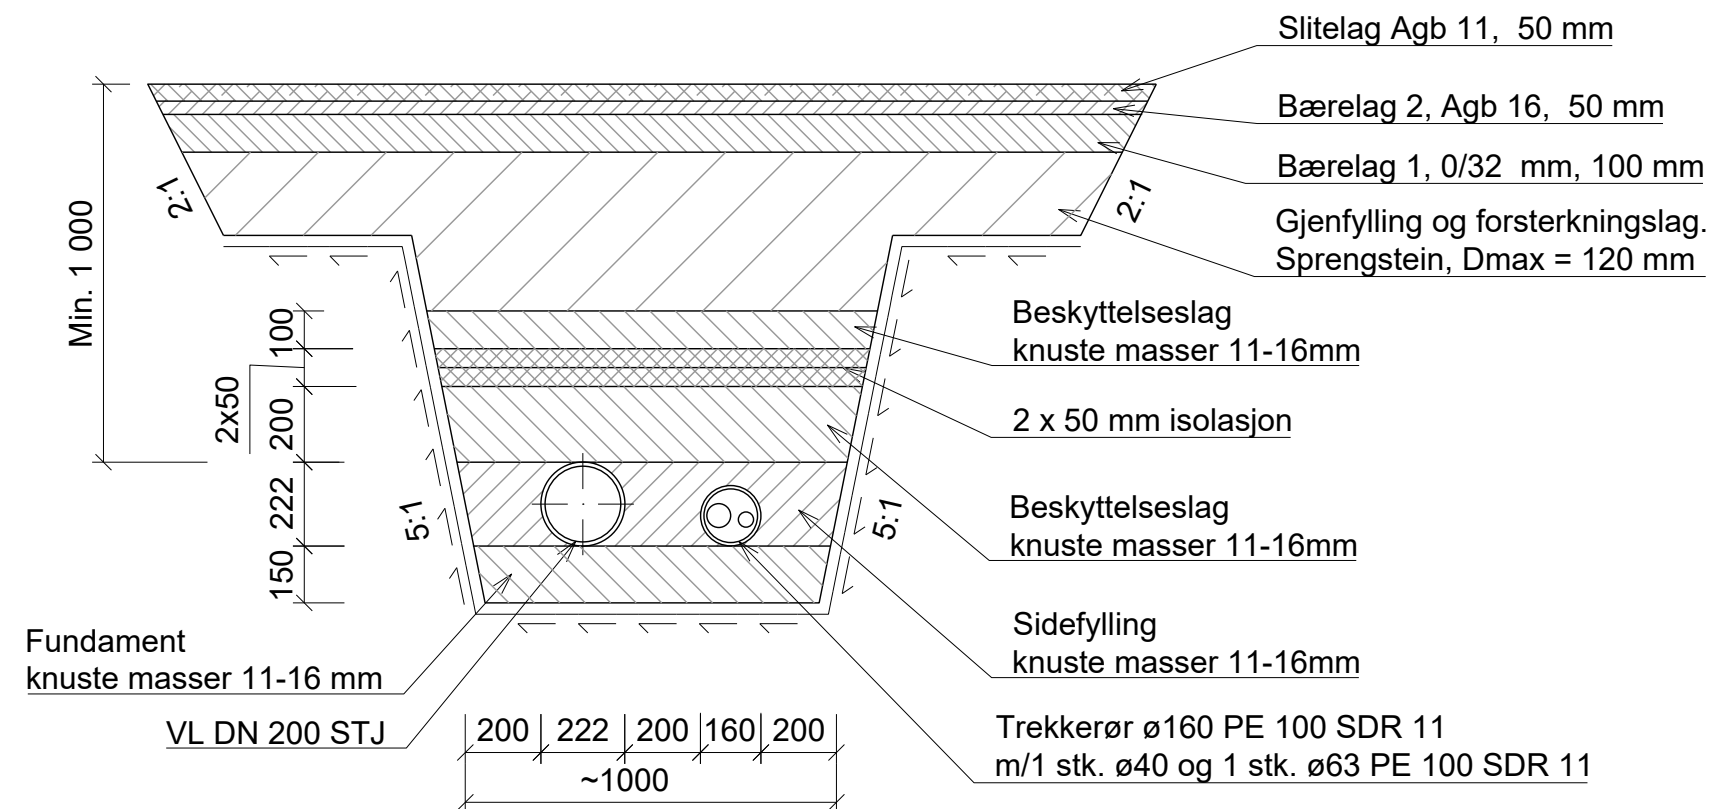

Generelt grøftesnitt
Grunn sprengingsgrøft m/ isolerte vannledninger
ca. pel 315 - 400
i Munkebotn og Amalie Skramsvei

F01	2021-03-02	For anskaffelse	EKD	STH	THH
Rev.	Dato	Beskrivelse	Utarbeidet	Fagkontroll	Godkjent
Dette dokumentet er utarbeidet av Norconsult AS som del av det oppdraget som fremgår nedenfor. Opphavsretten tilhører Norconsult AS. Dokumentet må bare benyttes til det formål som oppdragsavtalen beskriver, og må ikke kopieres eller gjøres tilgjengelig på annen måte eller i større utstrækning enn formålet tilsier.					Målestokk (gjelder A3)
BERGEN KOMMUNE					1:20
Vannledning Åsaneveien					
Generelle grøftesnitt i Munkebotn og Amalie Skramsvei					
Norconsult		Oppdragsnummer	Tegningsnummer	Revisjon	
		5202966	Z-78-112	F01	