


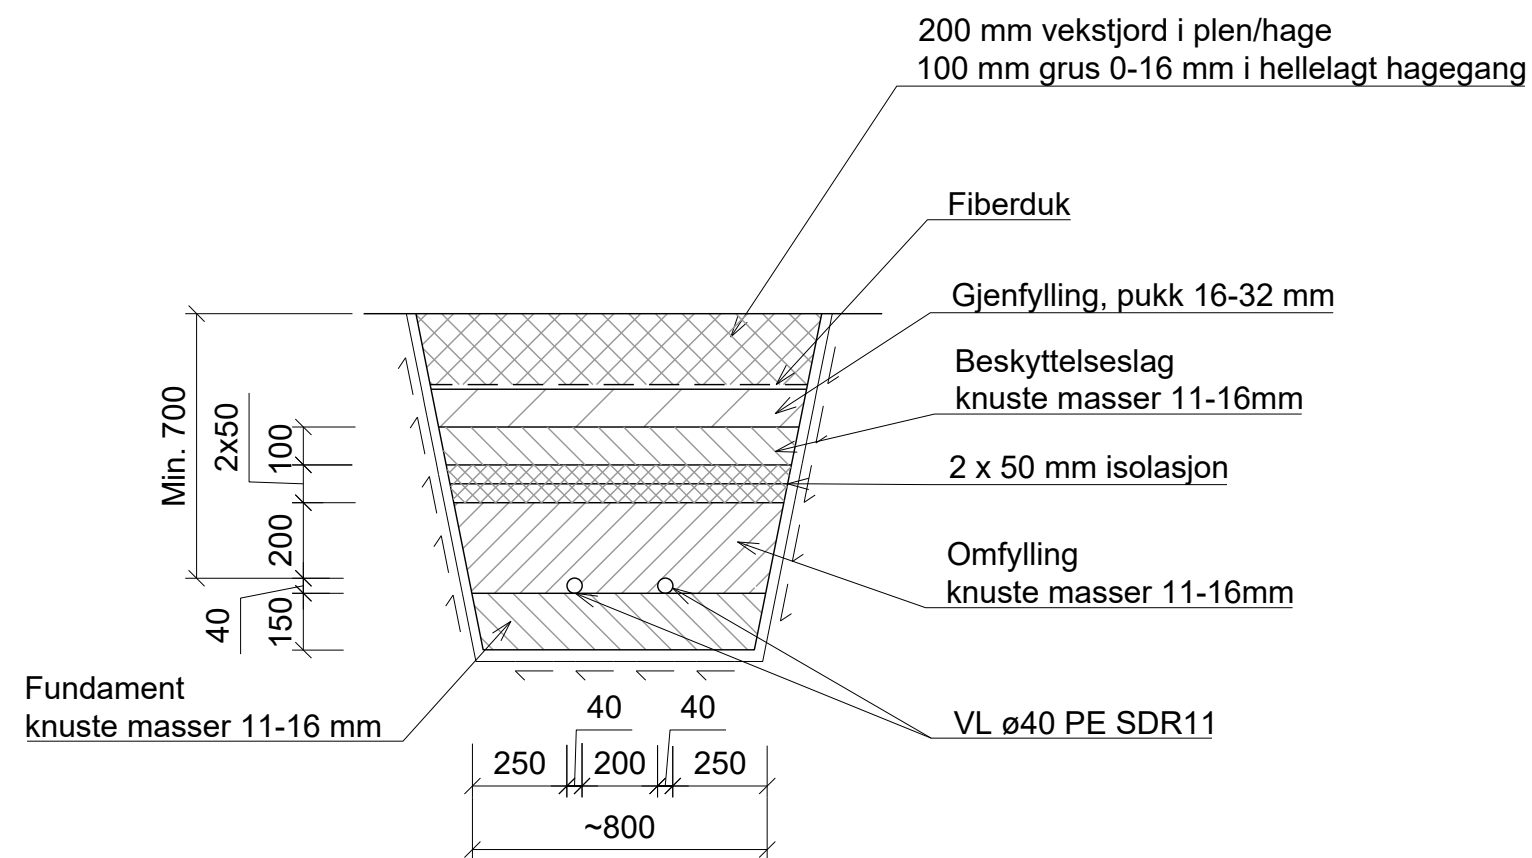

Generelt grøftesnitt
Grunn grøft m/ isolerte vannledninger
Trasè A Sandviksveien

F01	2021-03-02	For anskaffelse	EKD	STH	THH
Rev.	Dato	Beskrivelse	Utarbeidet	Fagkontroll	Godkjent
Dette dokumentet er utarbeidet av Norconsult AS som del av det oppdraget som fremgår nedenfor. Opphavsretten tilhører Norconsult AS. Dokumentet må bare benyttes til det formål som oppdragsavtalen beskriver, og må ikke kopieres eller gjøres tilgjengelig på annen måte eller i større utstrekning enn formålet tilsier.					
BERGEN KOMMUNE				Målestokk (gjelder A3) 1:20	
Vannledning Åsaneveien					
Generelt grøftesnitt Trasè A Sandviksveien					
Norconsult 			Oppdragsnummer 5202966	Tegningsnummer Z-78-114	Revisjon F01