



N:\520\29\5202966\BIM\VA_T\VA\K\1\5202966-Z-78-120-121-122-123-124.dwg - EKD - Plottet: 2021-03-02, 13:06:2 - LAYOUT = VK2.122

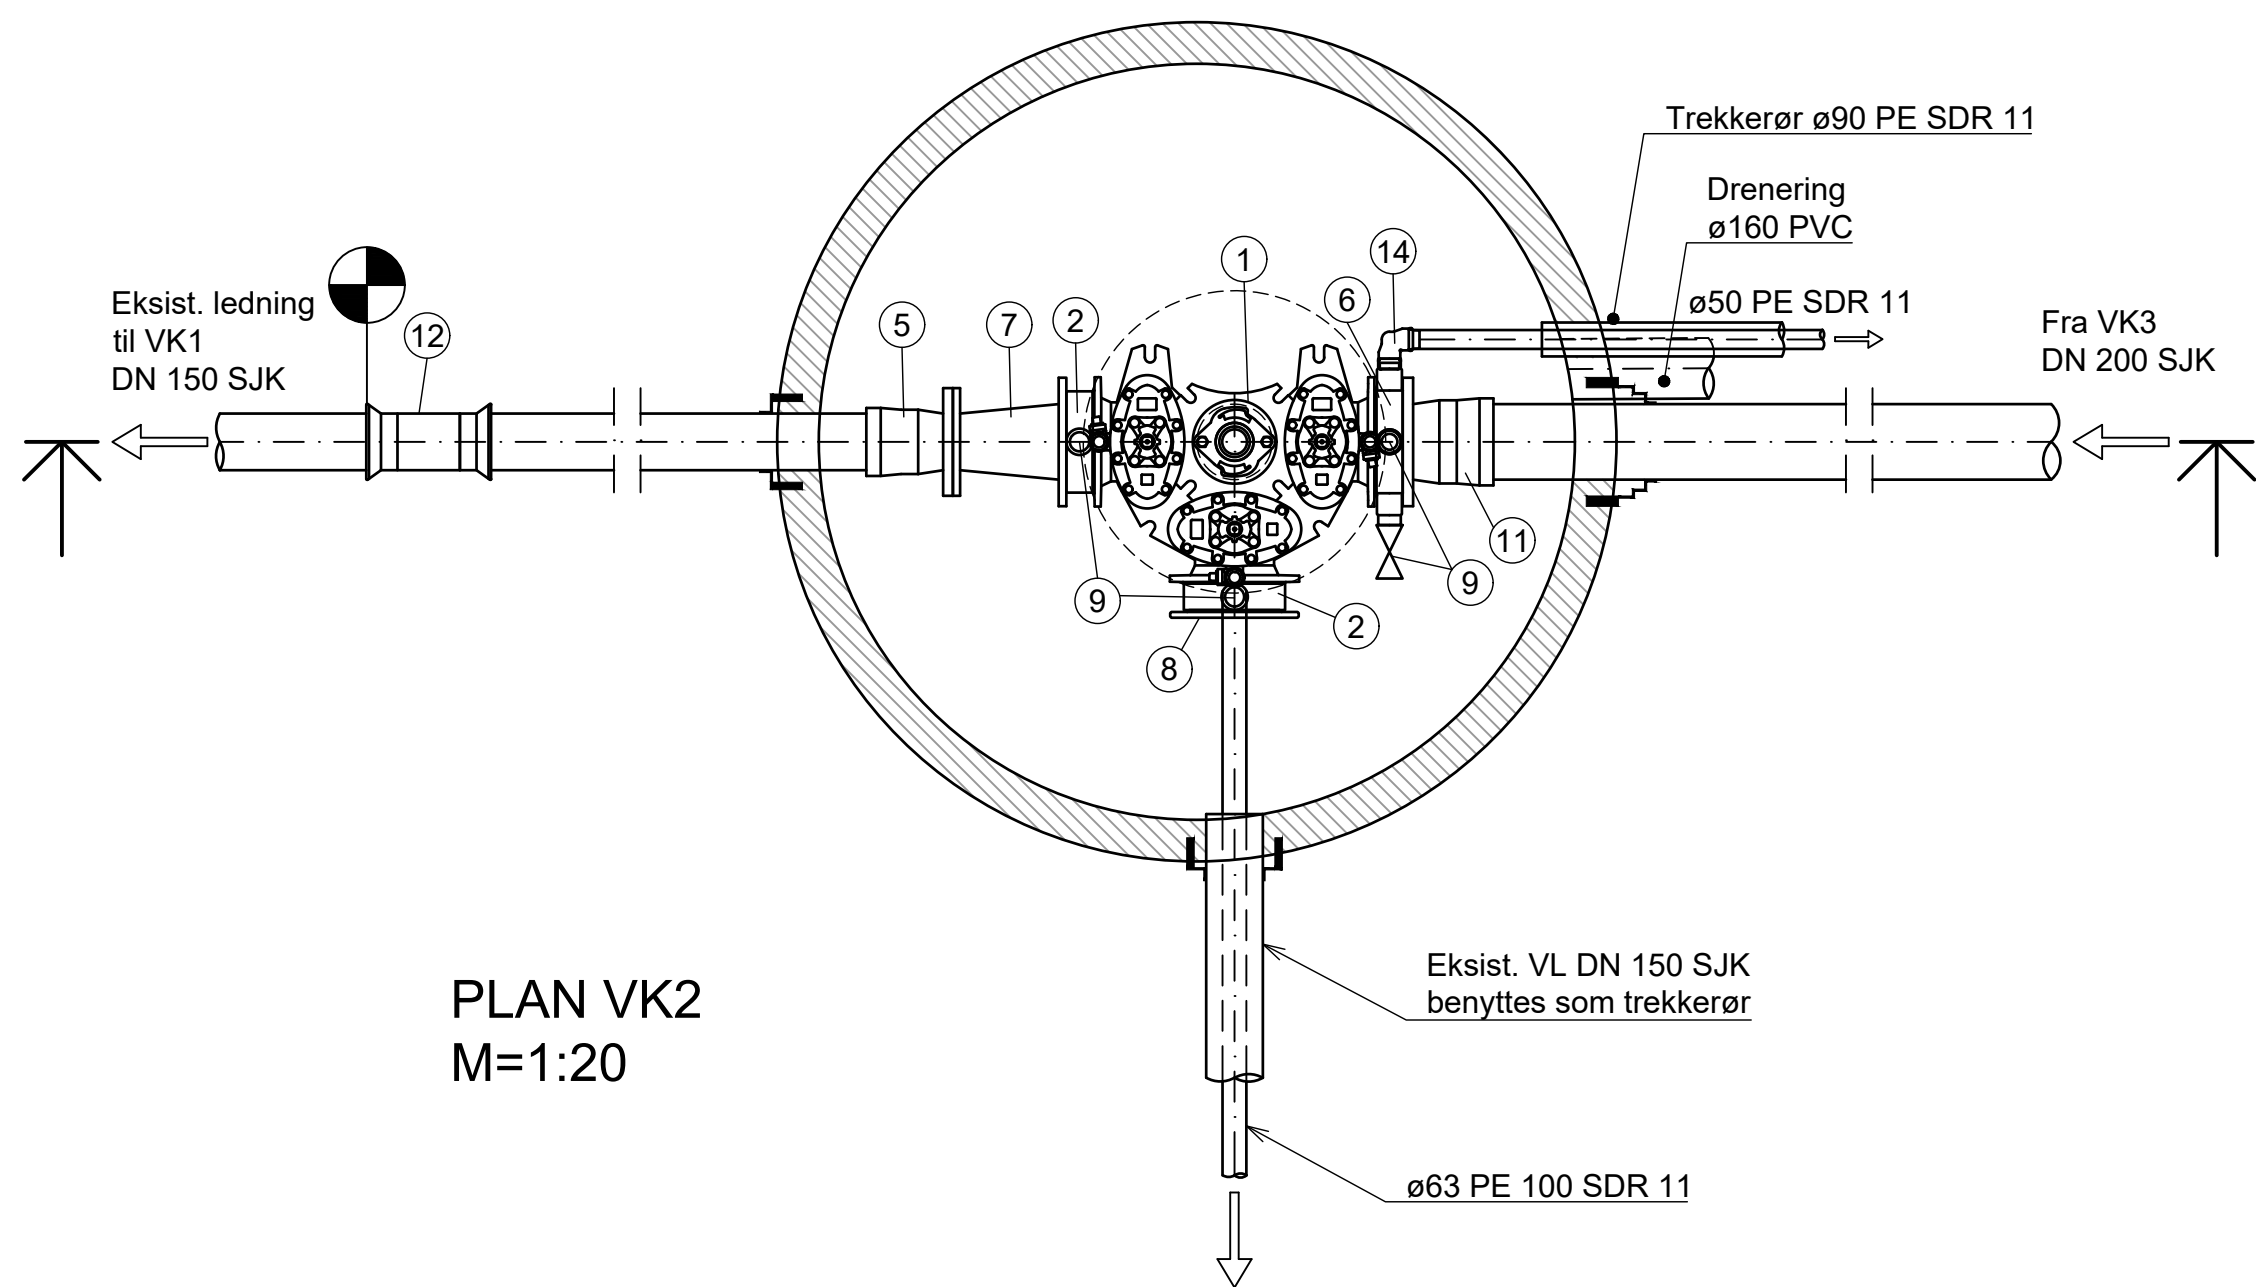

PLAN VK2
M=1:20

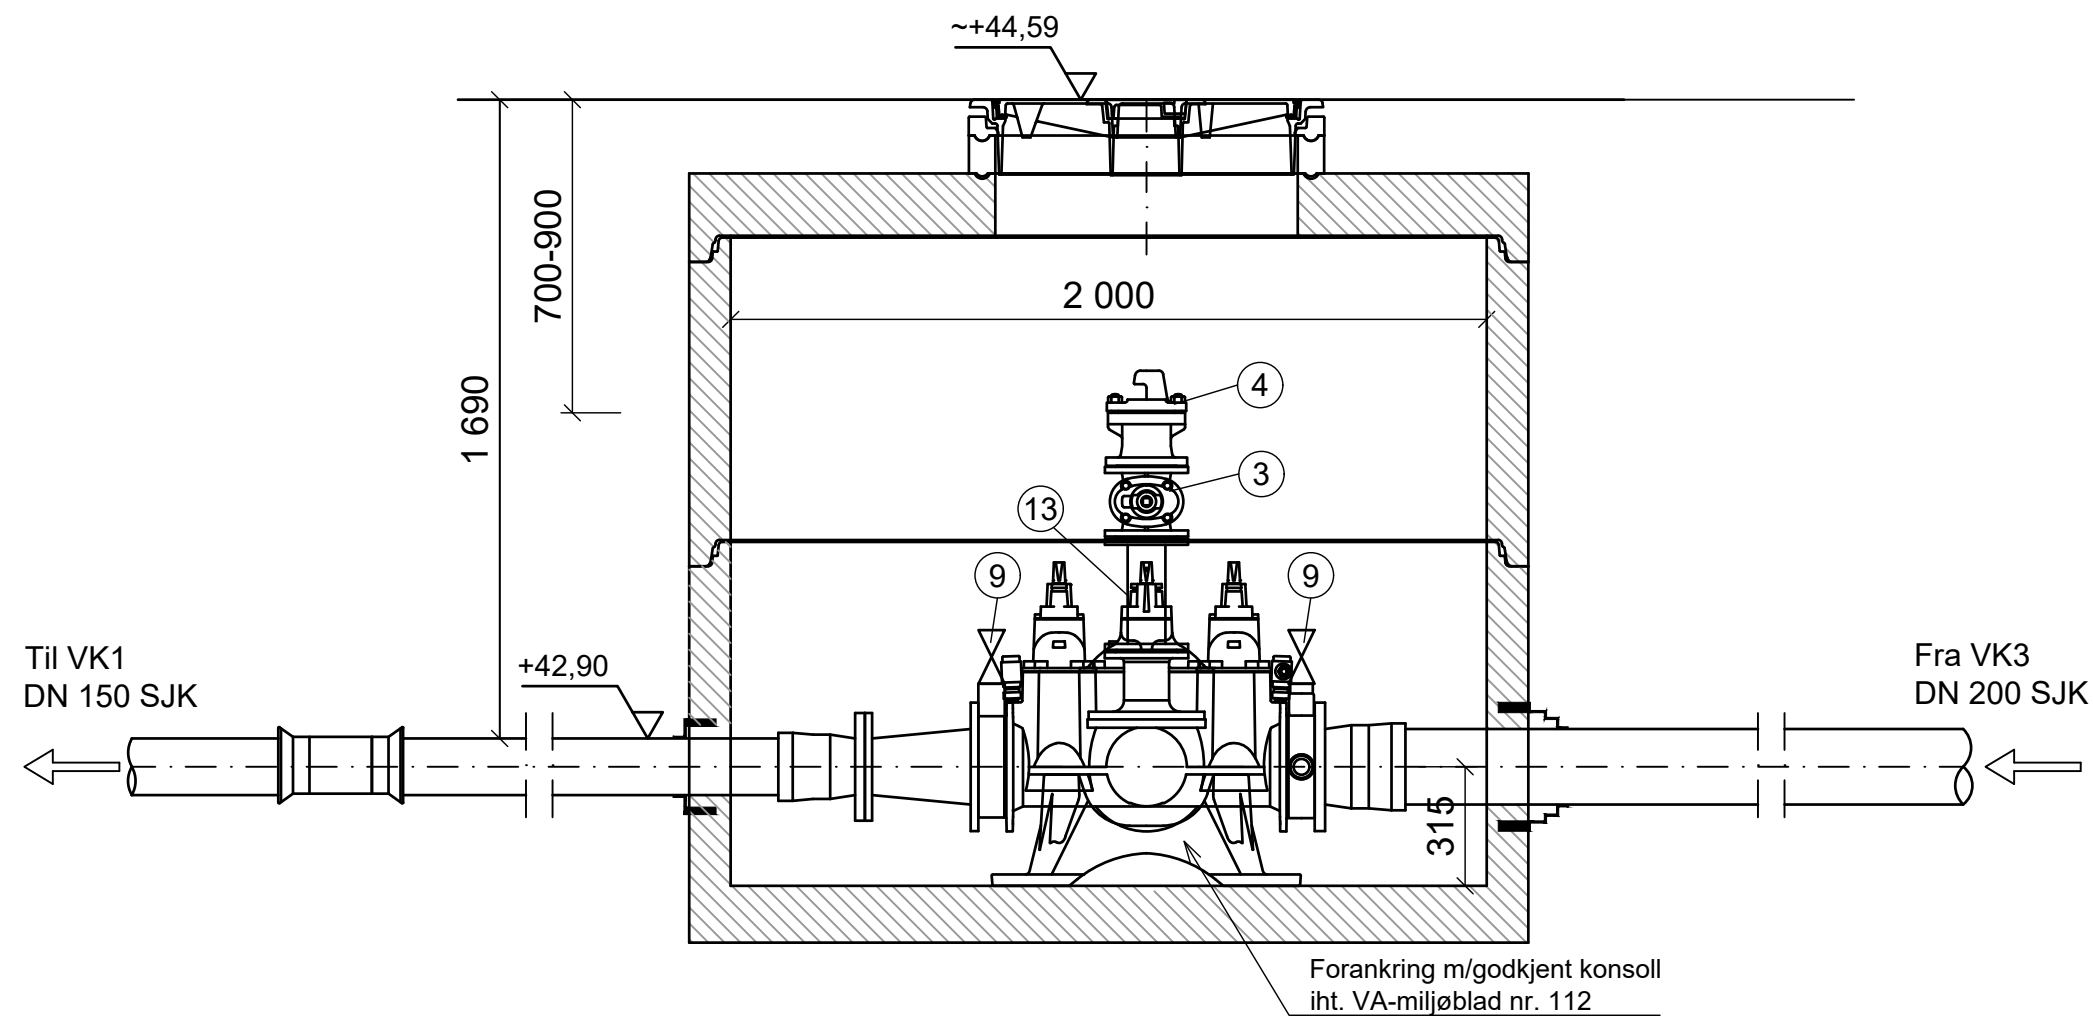

SNITT VK2
M=1:20


Ikke strøkkfast skjøtemuffe,
type Express el.tilsv.

RØRDELSLISTE

POS	DIM	BETEGNELSE	BYGGELE mm	ANT. stk.
1	200/200	Ventil T-rør m/brannventilavstikk og serviceventiler	750/375	1
2	200	Mellomring m/2" avstikk	70	2
3	100	Sluseventil m/ratt	190	1
4	100	Brannventil m/frostsikker hette		1
5	150	Flensemuffe		2
6	200	Mellomring m/3 1½" avstikk	50	1
7	200/150	Flenseovergang	300	1
8	200	Blindflens m/2½" glenger		1
9	1½"	1½" kuleventil m/ handel og plugg		4
10	1½"	1½" kuleventil		1
11	200	Flensemuffe		1
12	150	Skjøtemuffe, type Express		1
13	100	Flenserør	300	1
14	1½"	Albu		1

MERKNADER:

- Forankring av ledningsarmatur i kum utføres i h.t. VA-miljøblad nr. 112.

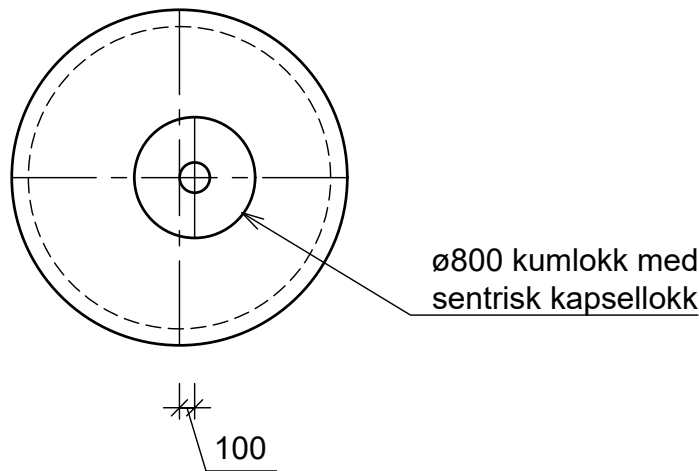

UTSPARINGSPLAN
TOPPLATE
M=1:50

F01	2021-03-02	For anskaffelse	EKD	STH	THH
Rev.	Dato	Beskrivelse	Utarbeidet	Fagkontroll	Godkjent
Dette dokumentet er utarbeidet av Norconsult AS som del av det oppdraget som fremgår nedenfor. Opphavsretten tilhører Norconsult AS. Dokumentet må bare benyttes til det formål som oppdragsavtalen beskriver, og må ikke kopieres eller gjøres tilgjengelig på annen måte eller i større utstrekning enn formålet tilsier.					Målestokk (gjelder A1)
BERGEN KOMMUNE					1:20, 1:50
Vannledning Åsaneveien					
Vannkum VK2 Plan og snitt					
Norconsult		Oppdragsnummer	Tegningsnummer	Revisjon	
		5202966	Z-78-122	F01	