


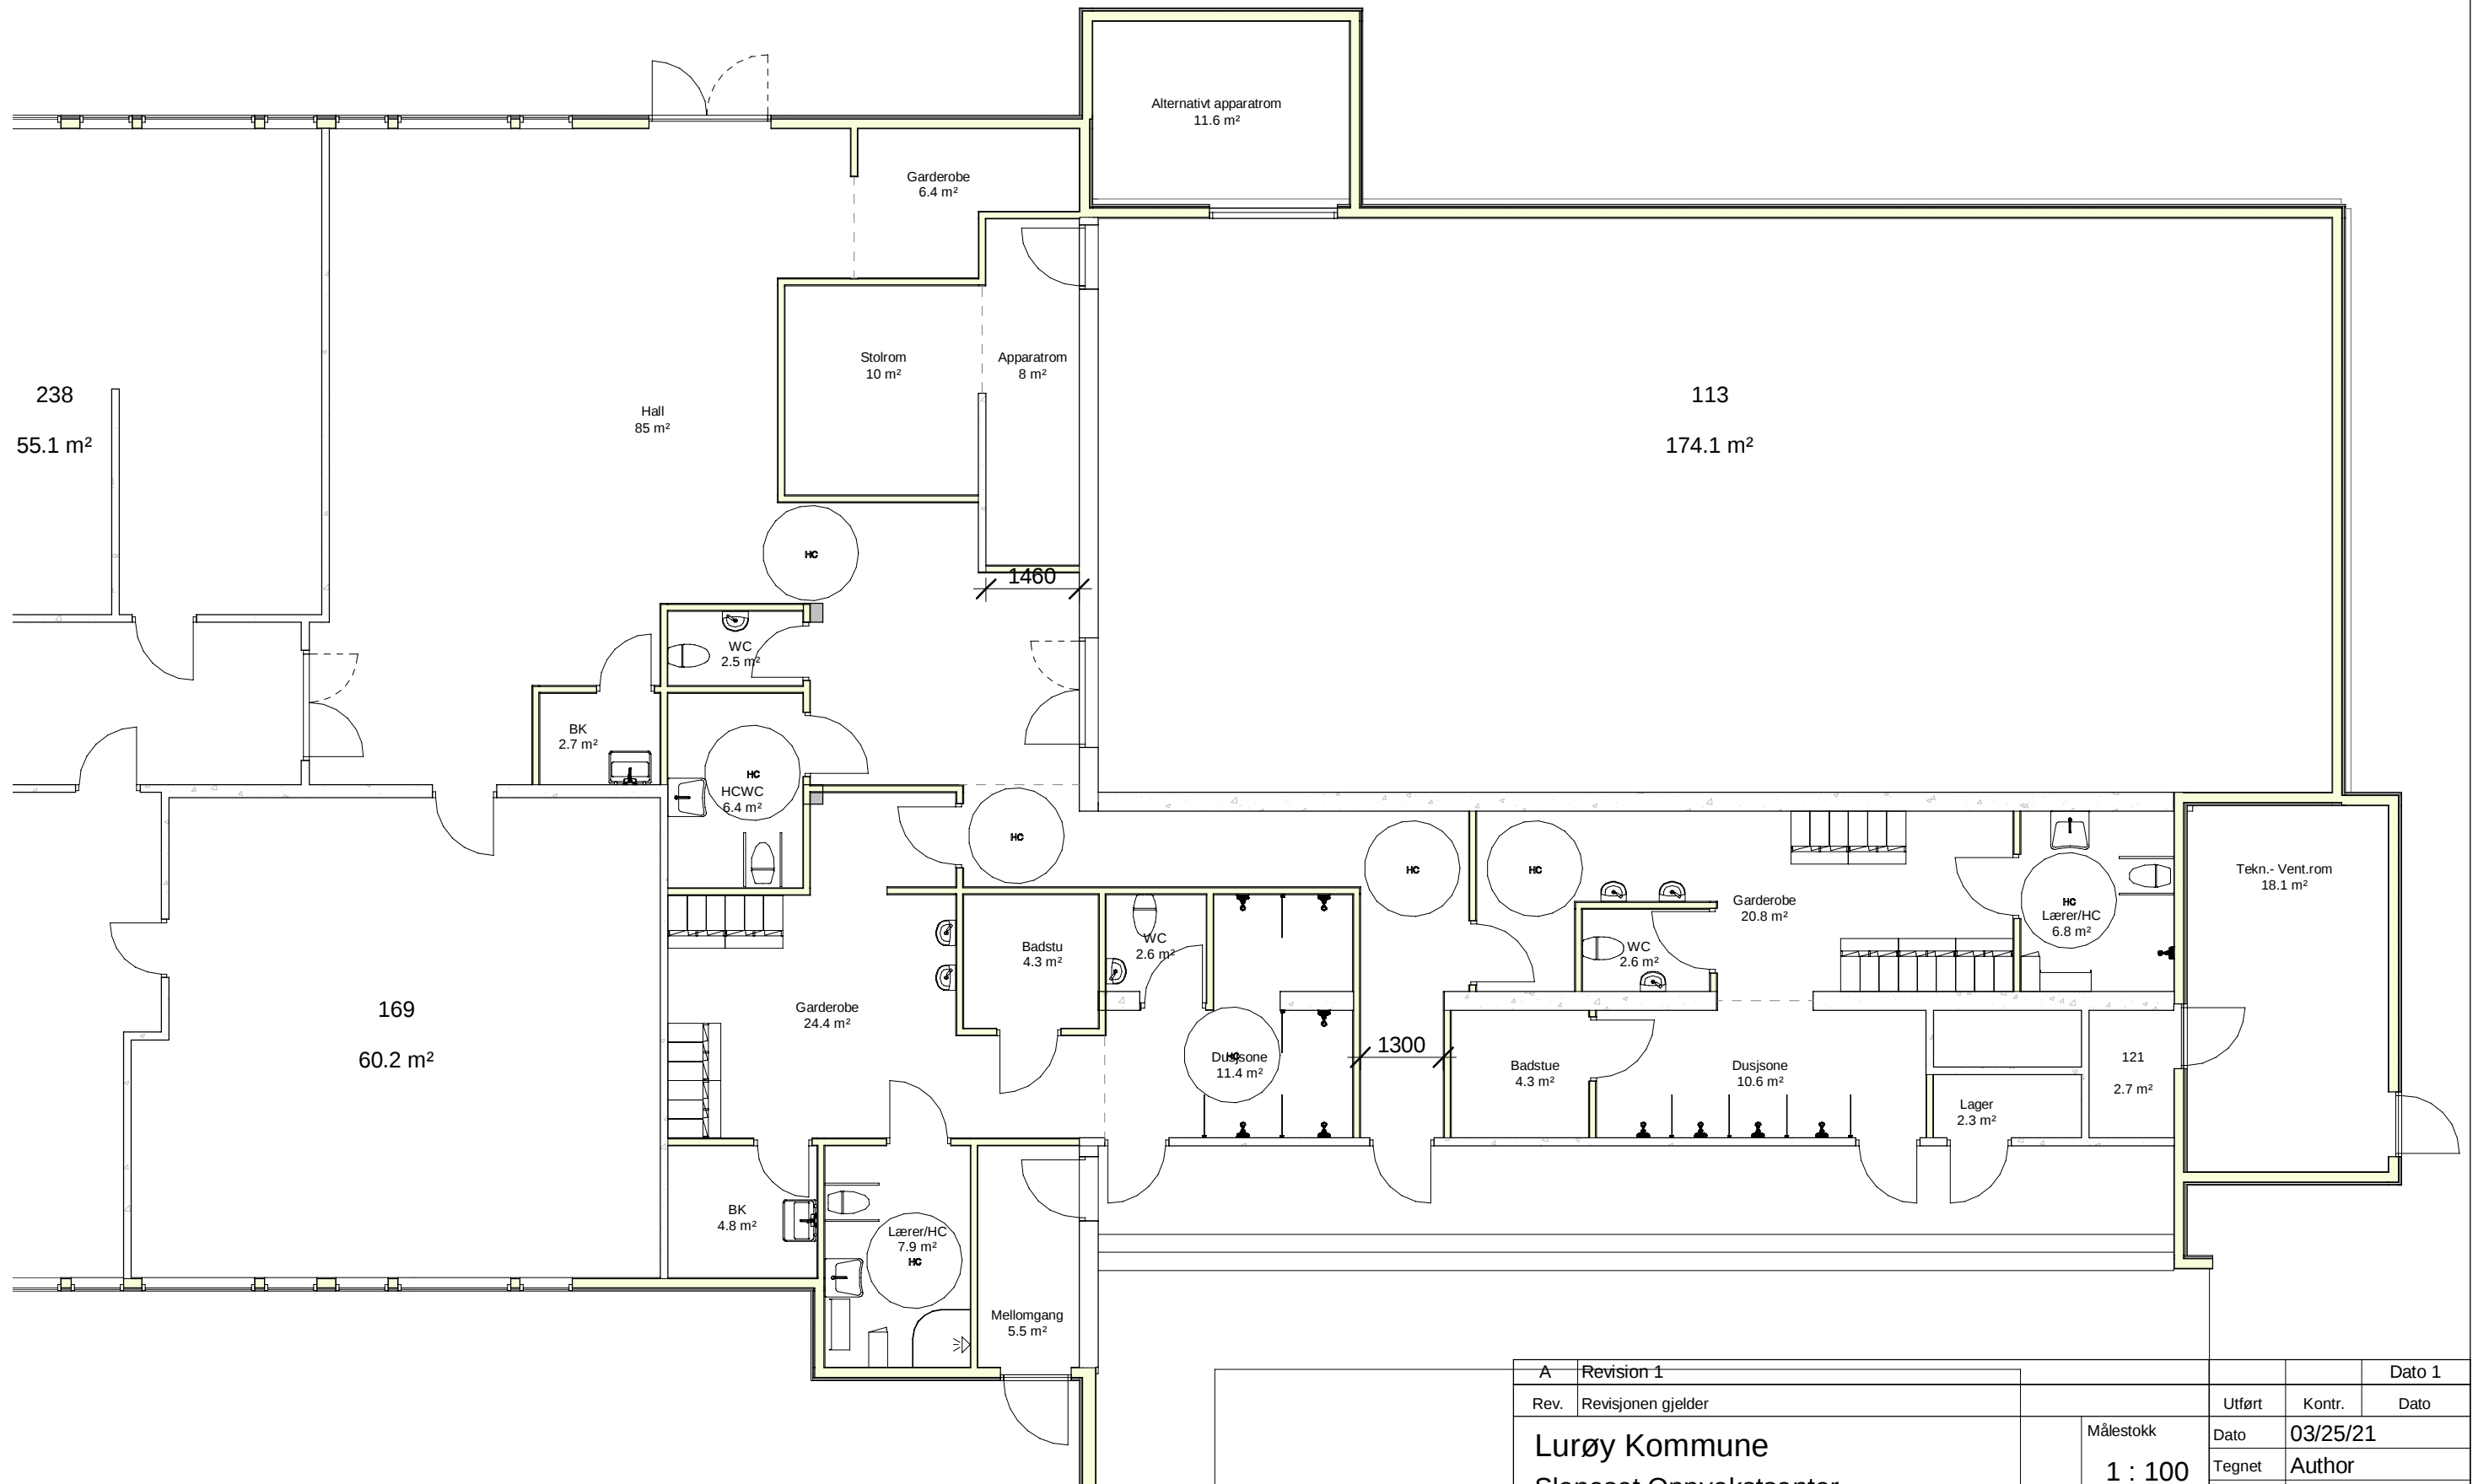

A	Revision 1					Dato 1
Rev.	Revisjonen gjelder			Utført	Kontr.	Dato
Lurøy Kommune Sleneset Oppvekstsenter		Målestokk 1 : 100	Dato	03/25/21		
			Tegnet	Author		
			Kontr.	Checker		
Garderober rev. 3		Prosjekt nr.	rev 16.09.2020			
		Tegning nr. A117				Rev. A

focus
SOFTWARE

Autodesk Revit

25.03.2021 14:03:22