




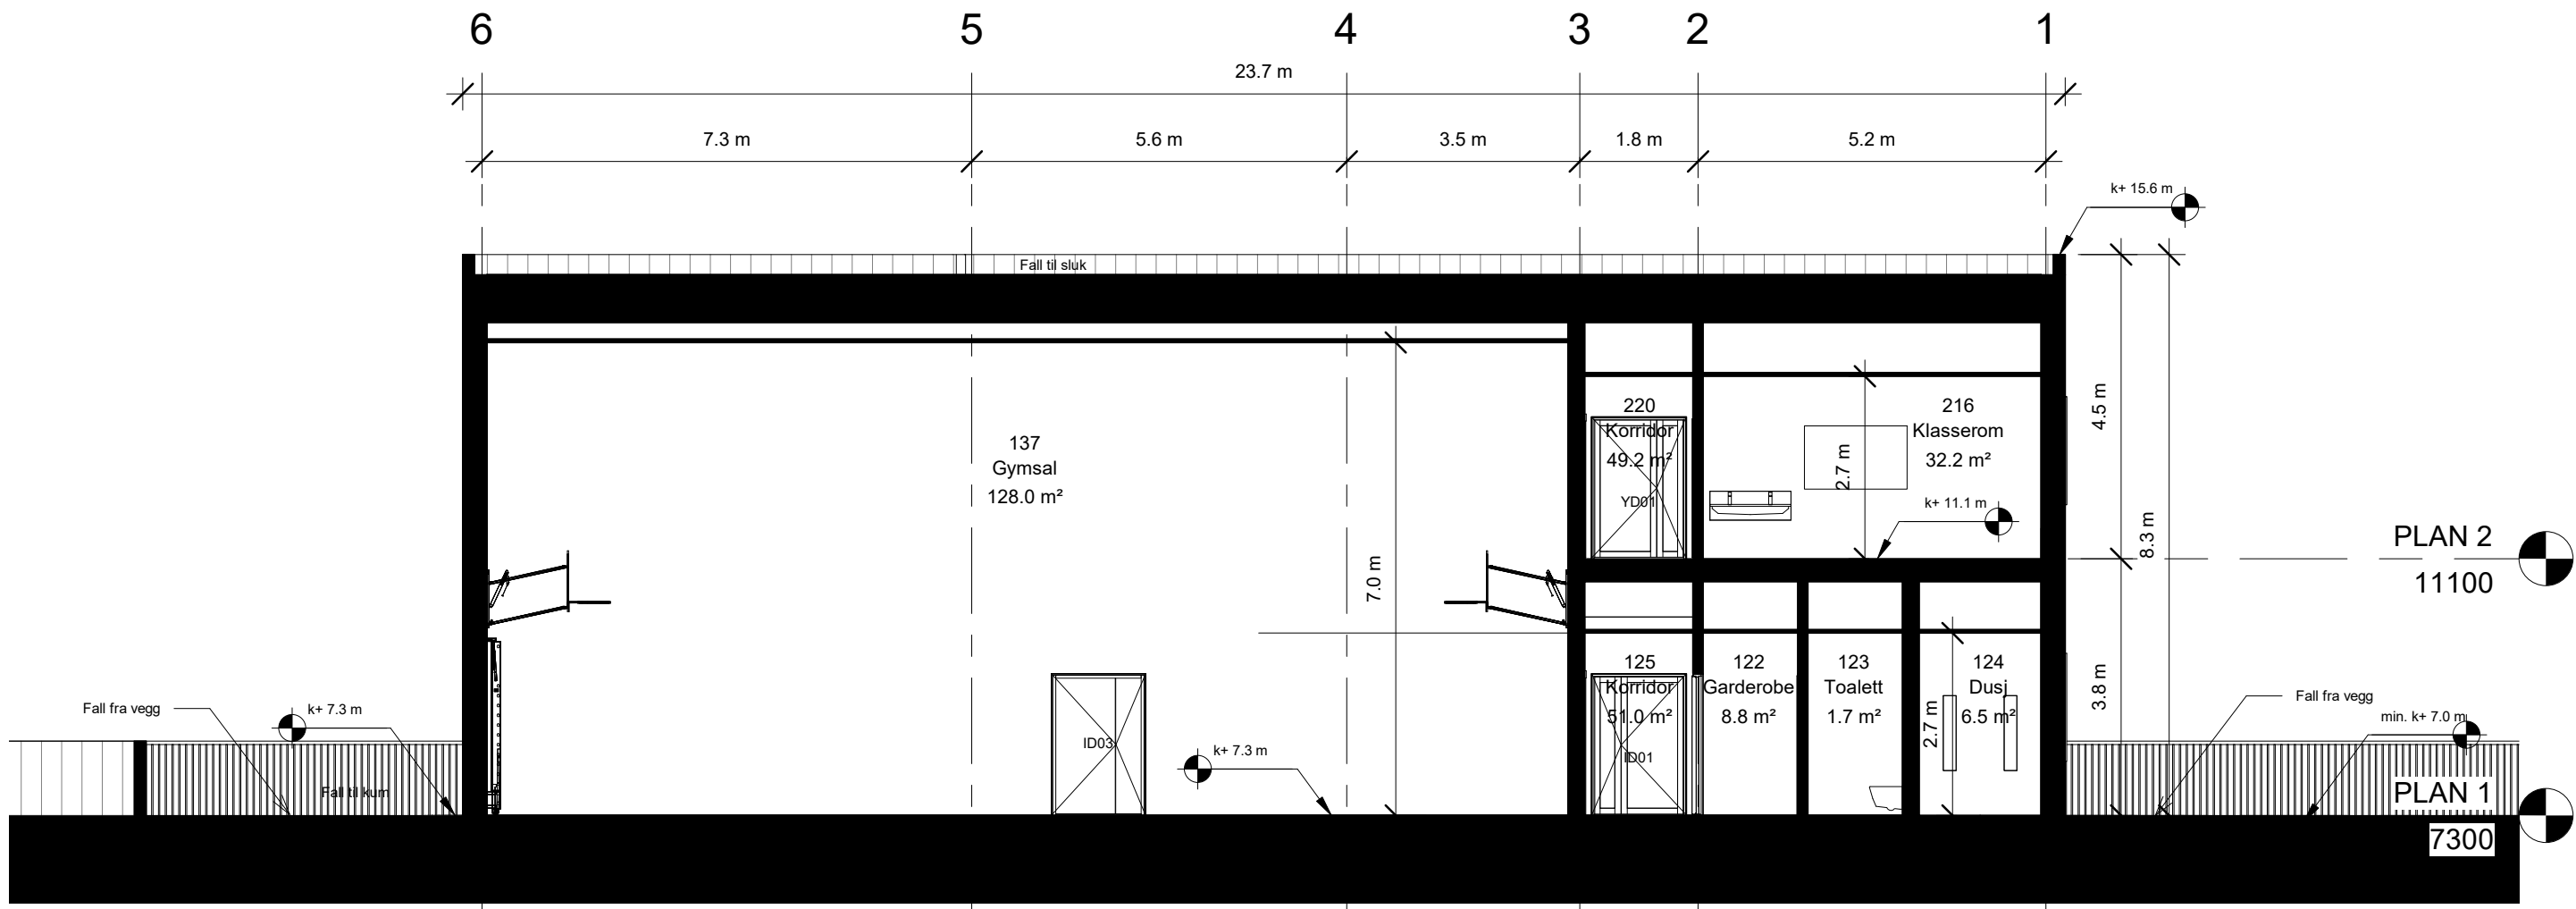


1 TVERRSNITT B-B
1 : 100

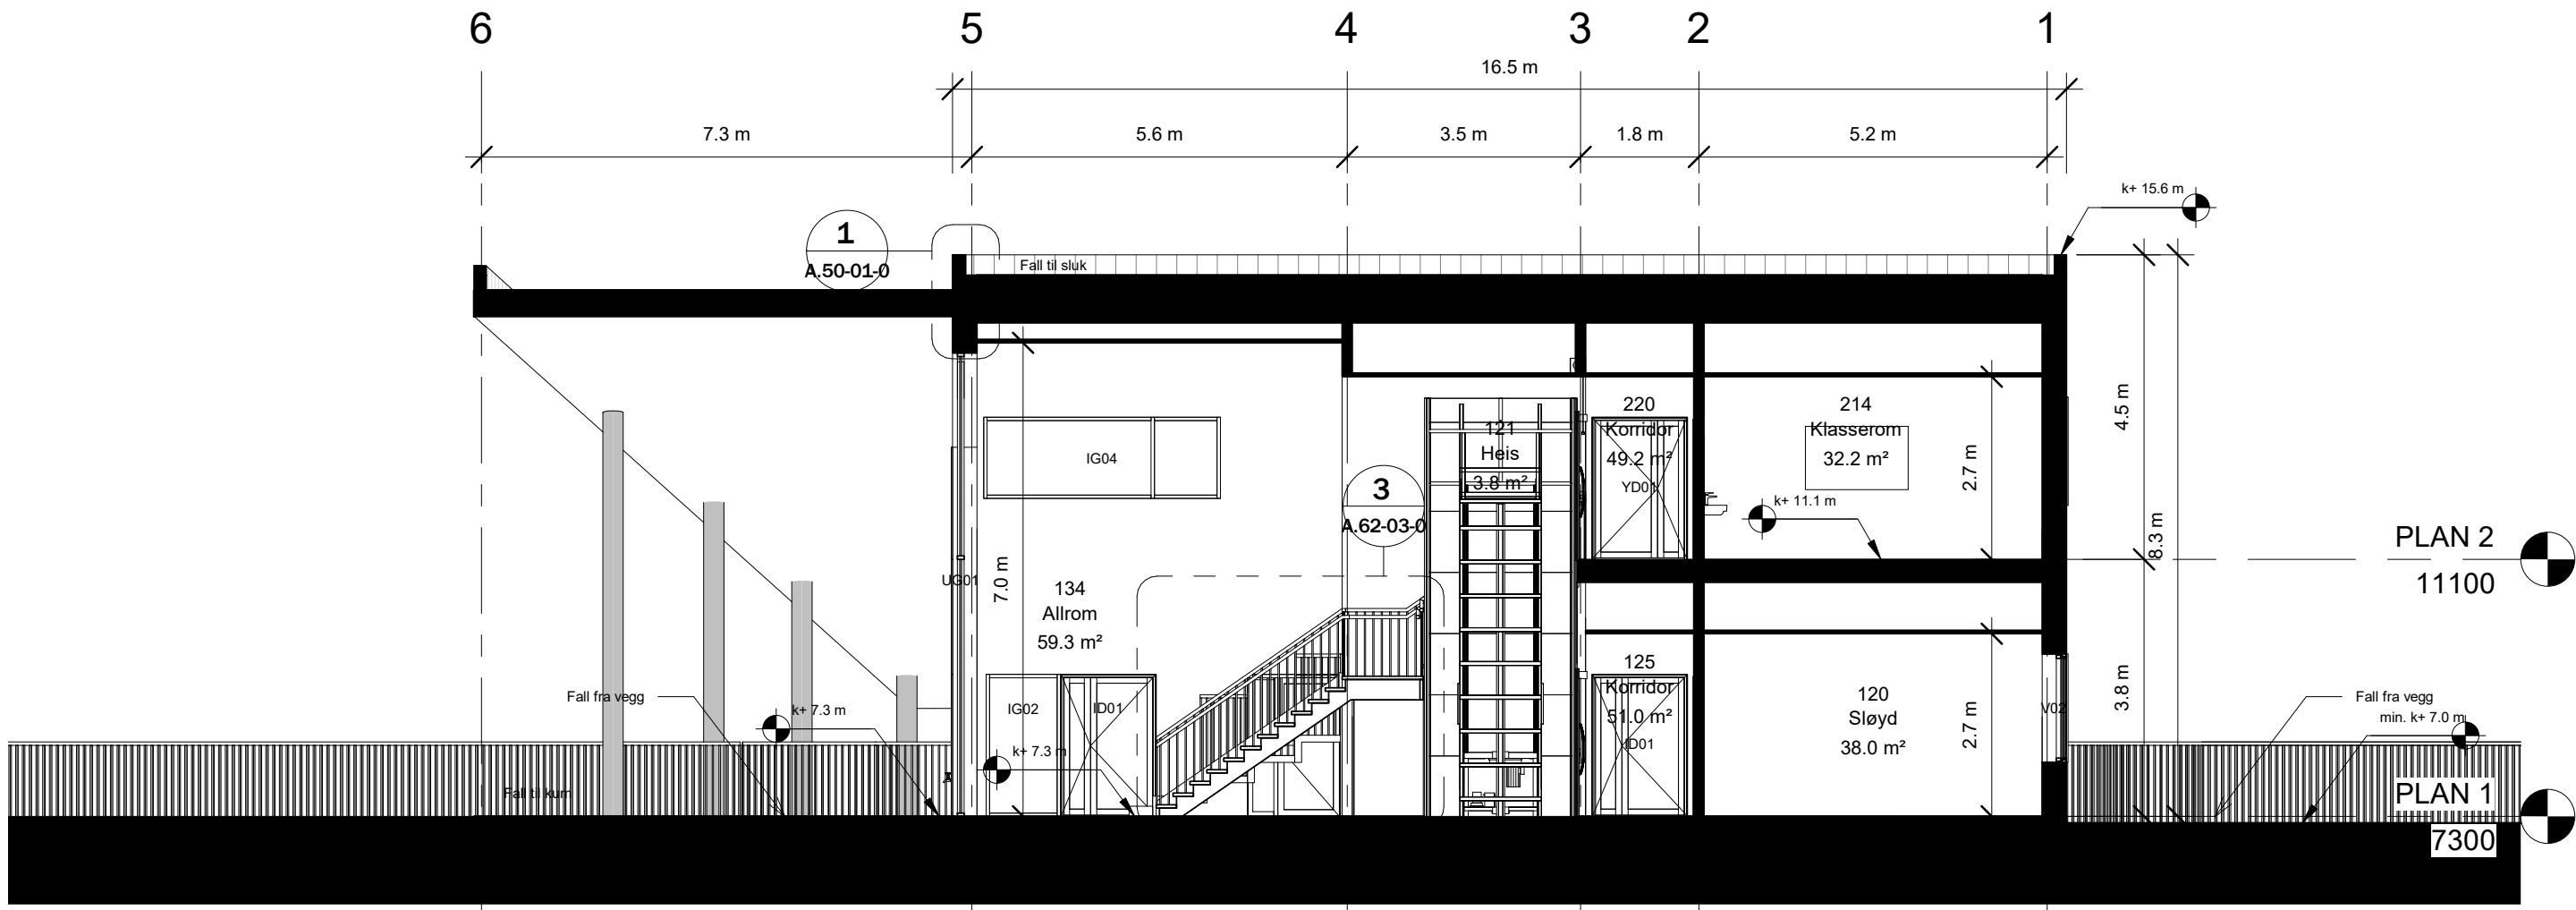

2 TVERRSNITT CC
1 : 100

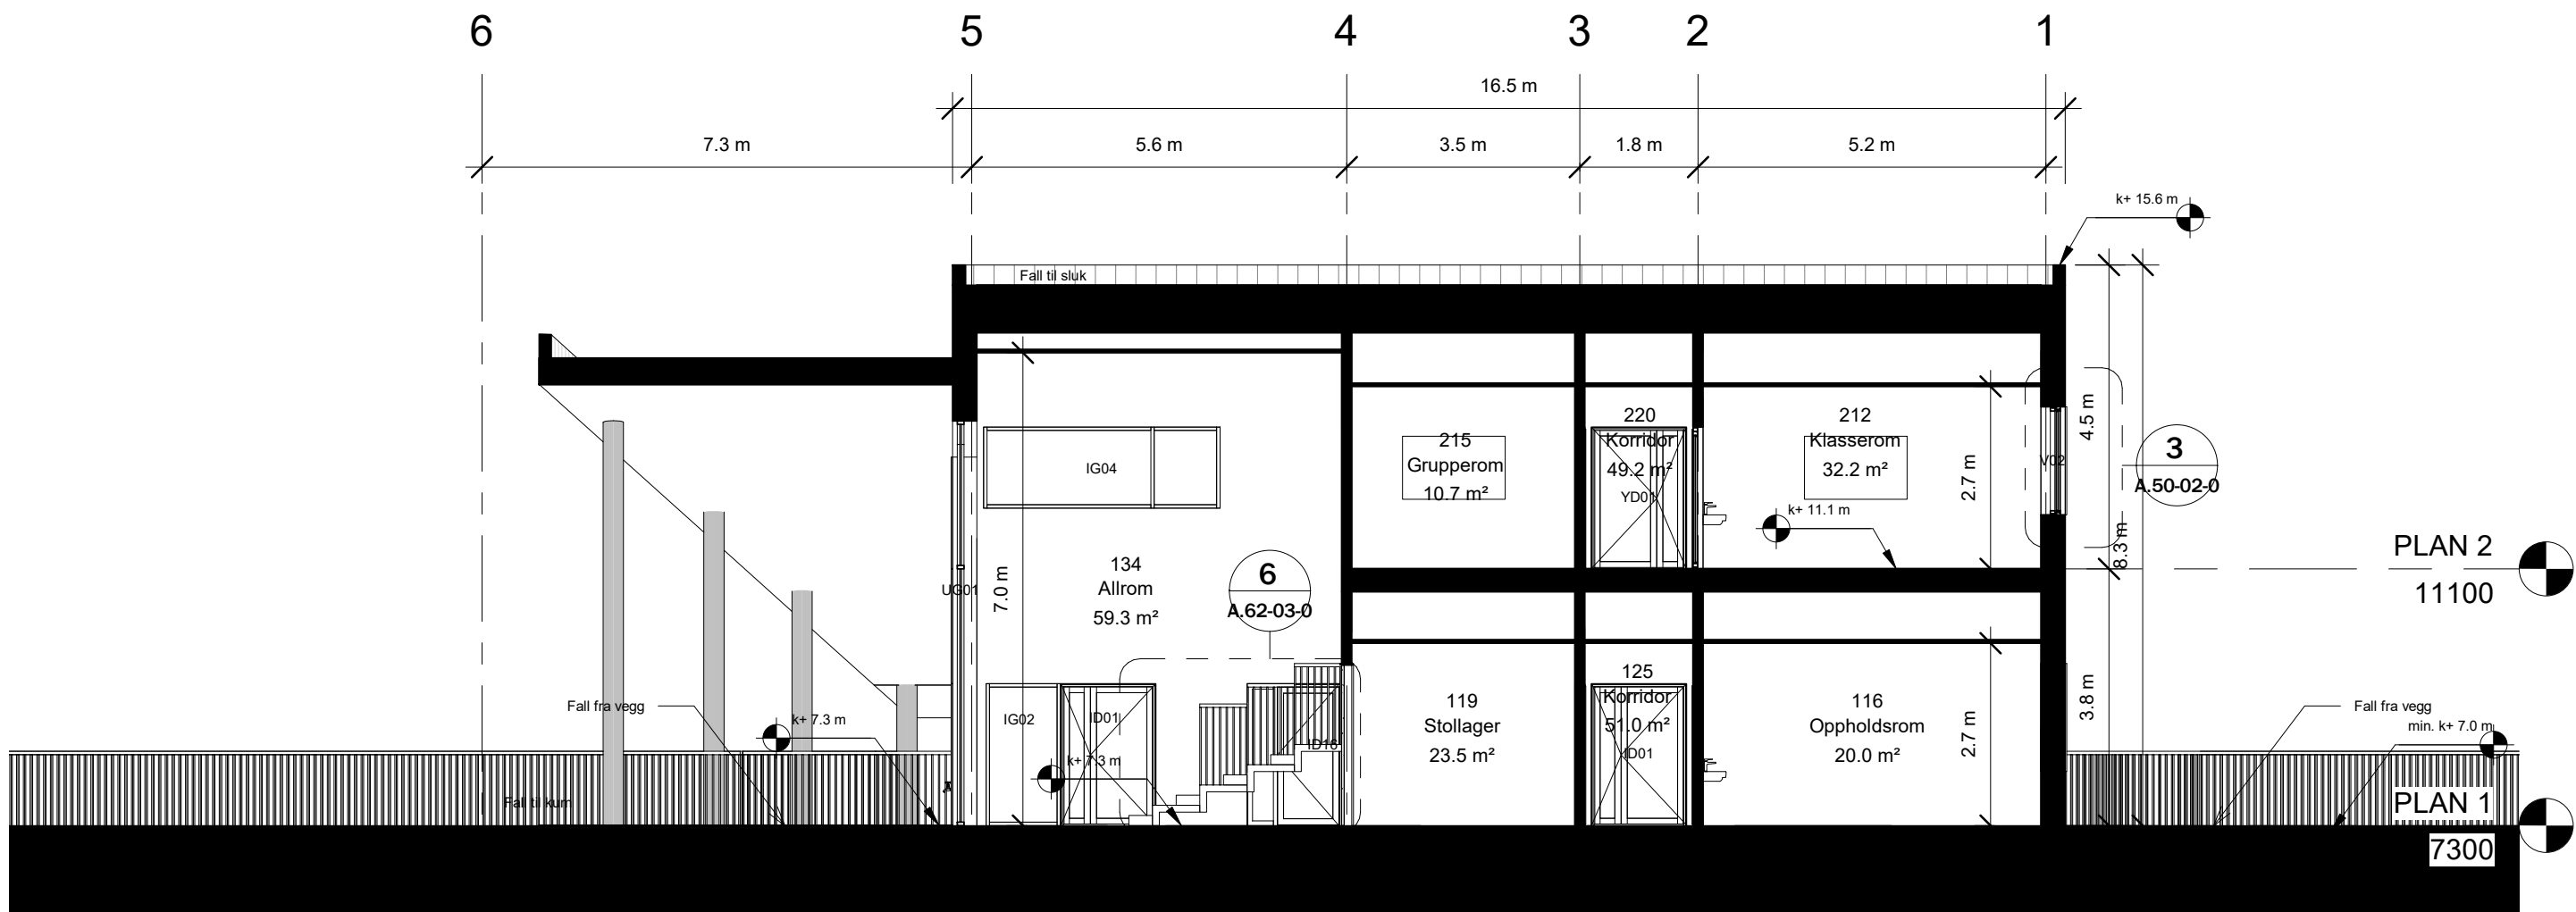


3 TVERRSNITT D-D
1 : 100

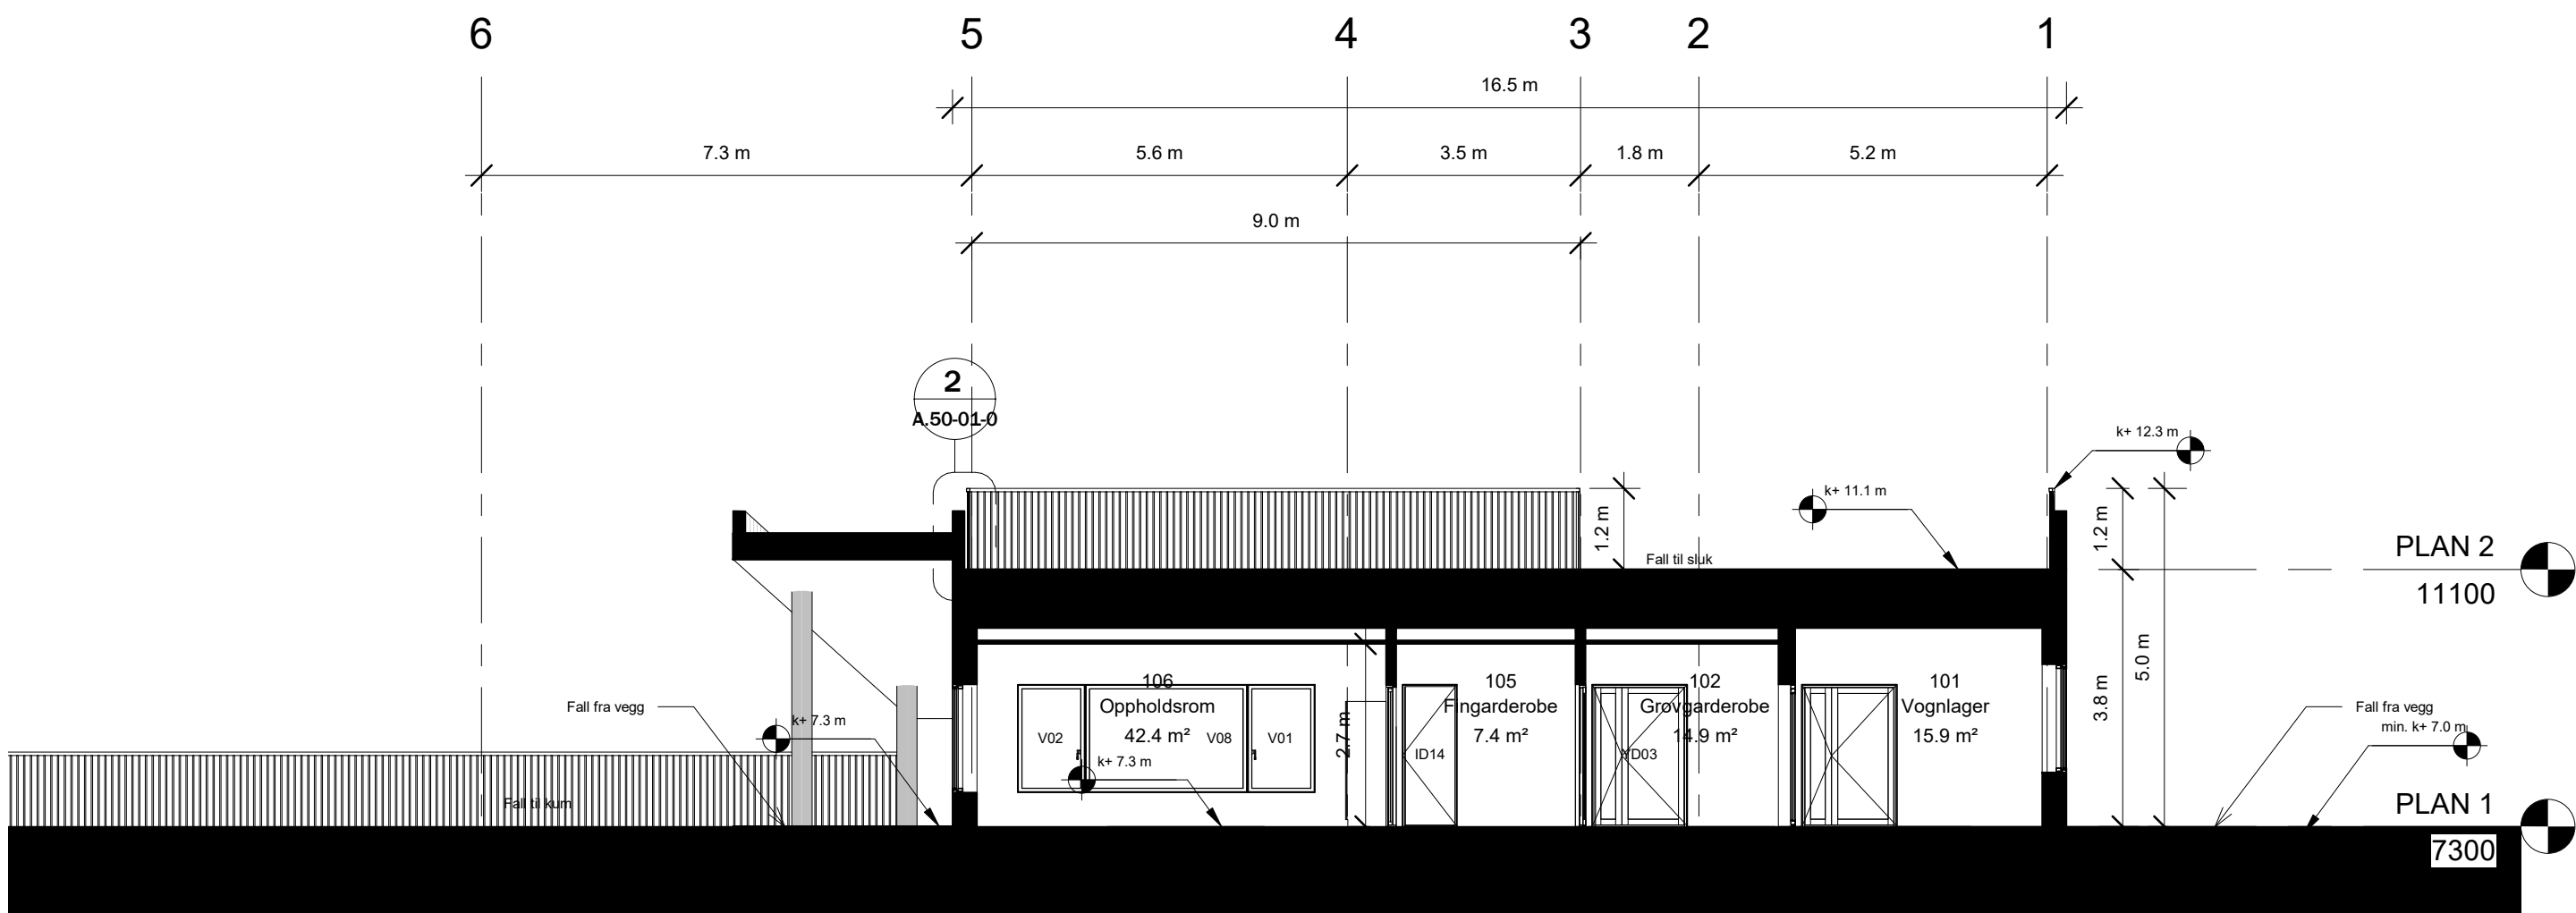

4 TVERRSNITT E-E
1 : 100

NB!

ALLE MÅL OG LØSNINGER ER
FORELØPIGE OG MÅ KONTROLLERES.
DETALJPROSJEKTERES OG GODKJENNES.
TEGNINGENE SKAL IKKE BRUKES SOM
UNDERLAG FOR BESTILLING, PLASSERING
ELLER ARBEIDSTEGNING. ALLE MÅL MOT
TERRENG ER BASERT PÅ DIGITALT
KARTGRUNNLAG FRA KOMMUNEN, OG MÅ
KONTROLLERES.

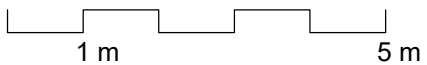

		Tittelarkiver				ARK : TIND Arkitektur AS		IARK : RIB : RIE : RIV : Totalt oppgjør:	
		Vågan Elendom Kongsveien 15, 8300 Svolvær Tlf.: 75 42 00 00							
		Arkitekt TIND Arkitektur AS Våganveien 33, 8310 Kabelågd Tlf.: 92 44 86 11 www.tindark.no		TIND					
		Prosjekt Gimsøy Oppvekstsenter		Prosjektnr. 20-07		Innhold TVERRSNITT			
		Prosjektets adresse Statensveien 654, 8314 Gimsøystrand		Gnr / bnr. 52/53, Vågan					
1	23.04.21	Anbudstegninger	SB	AF					
Rev	Dato	Tekst	Tegn	Kont	Tegningstittel	Index	Skala	Tegningensr.	Vedleggss.
					Anbudstegninger	1	1 : 100 / A1	A.40-02-0	