



NB!
Prinsippdetaljer under viser forslag til estetisk utforming.
Det er foreløpig ikke foretatt nødvendig prosjektering av konstruksjon, bygningsteknikk, vvs, elektro, energi etc.
Alle løsninger skal utføres i henhold til TEK17 og etter anbefaling fra entreprenør/ leverandør.

Detaljer og prinsipper gjelder også i speilvendt situasjon.

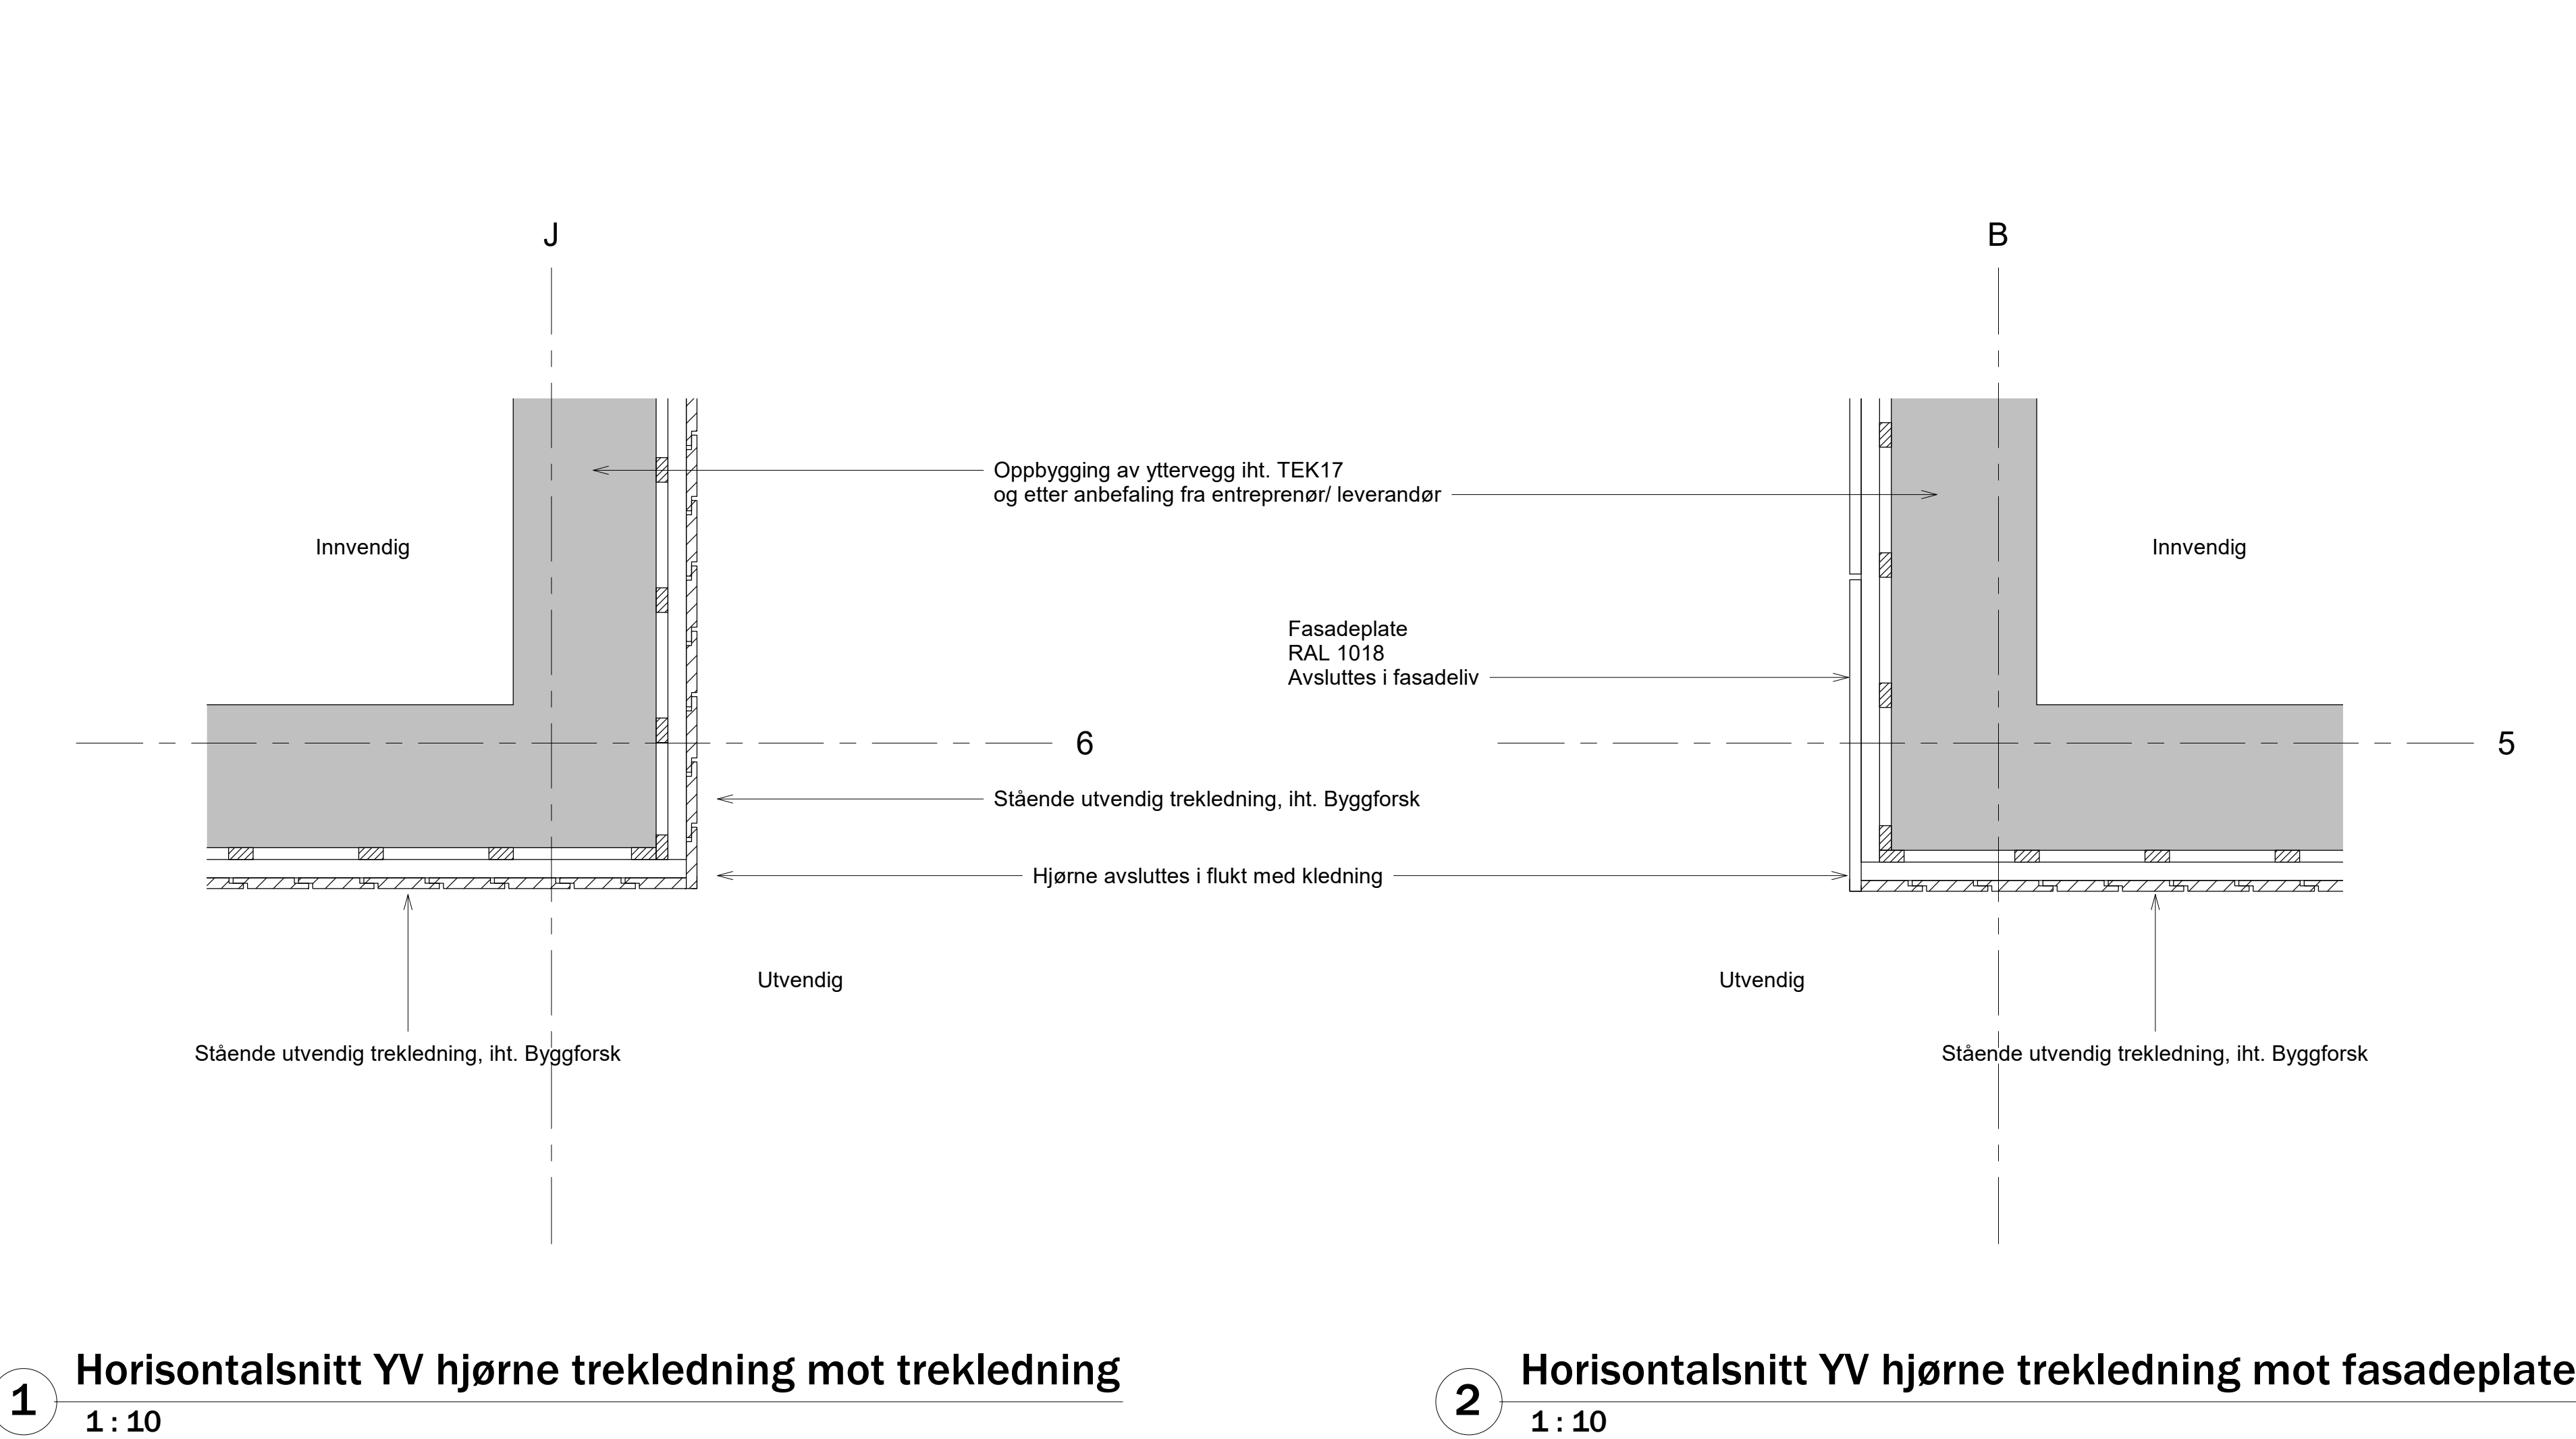

1 Horisontalsnitt YV hjørne trekledning mot trekledning
1 : 10

2 Horisontalsnitt YV hjørne trekledning mot fasadeplate
1 : 10

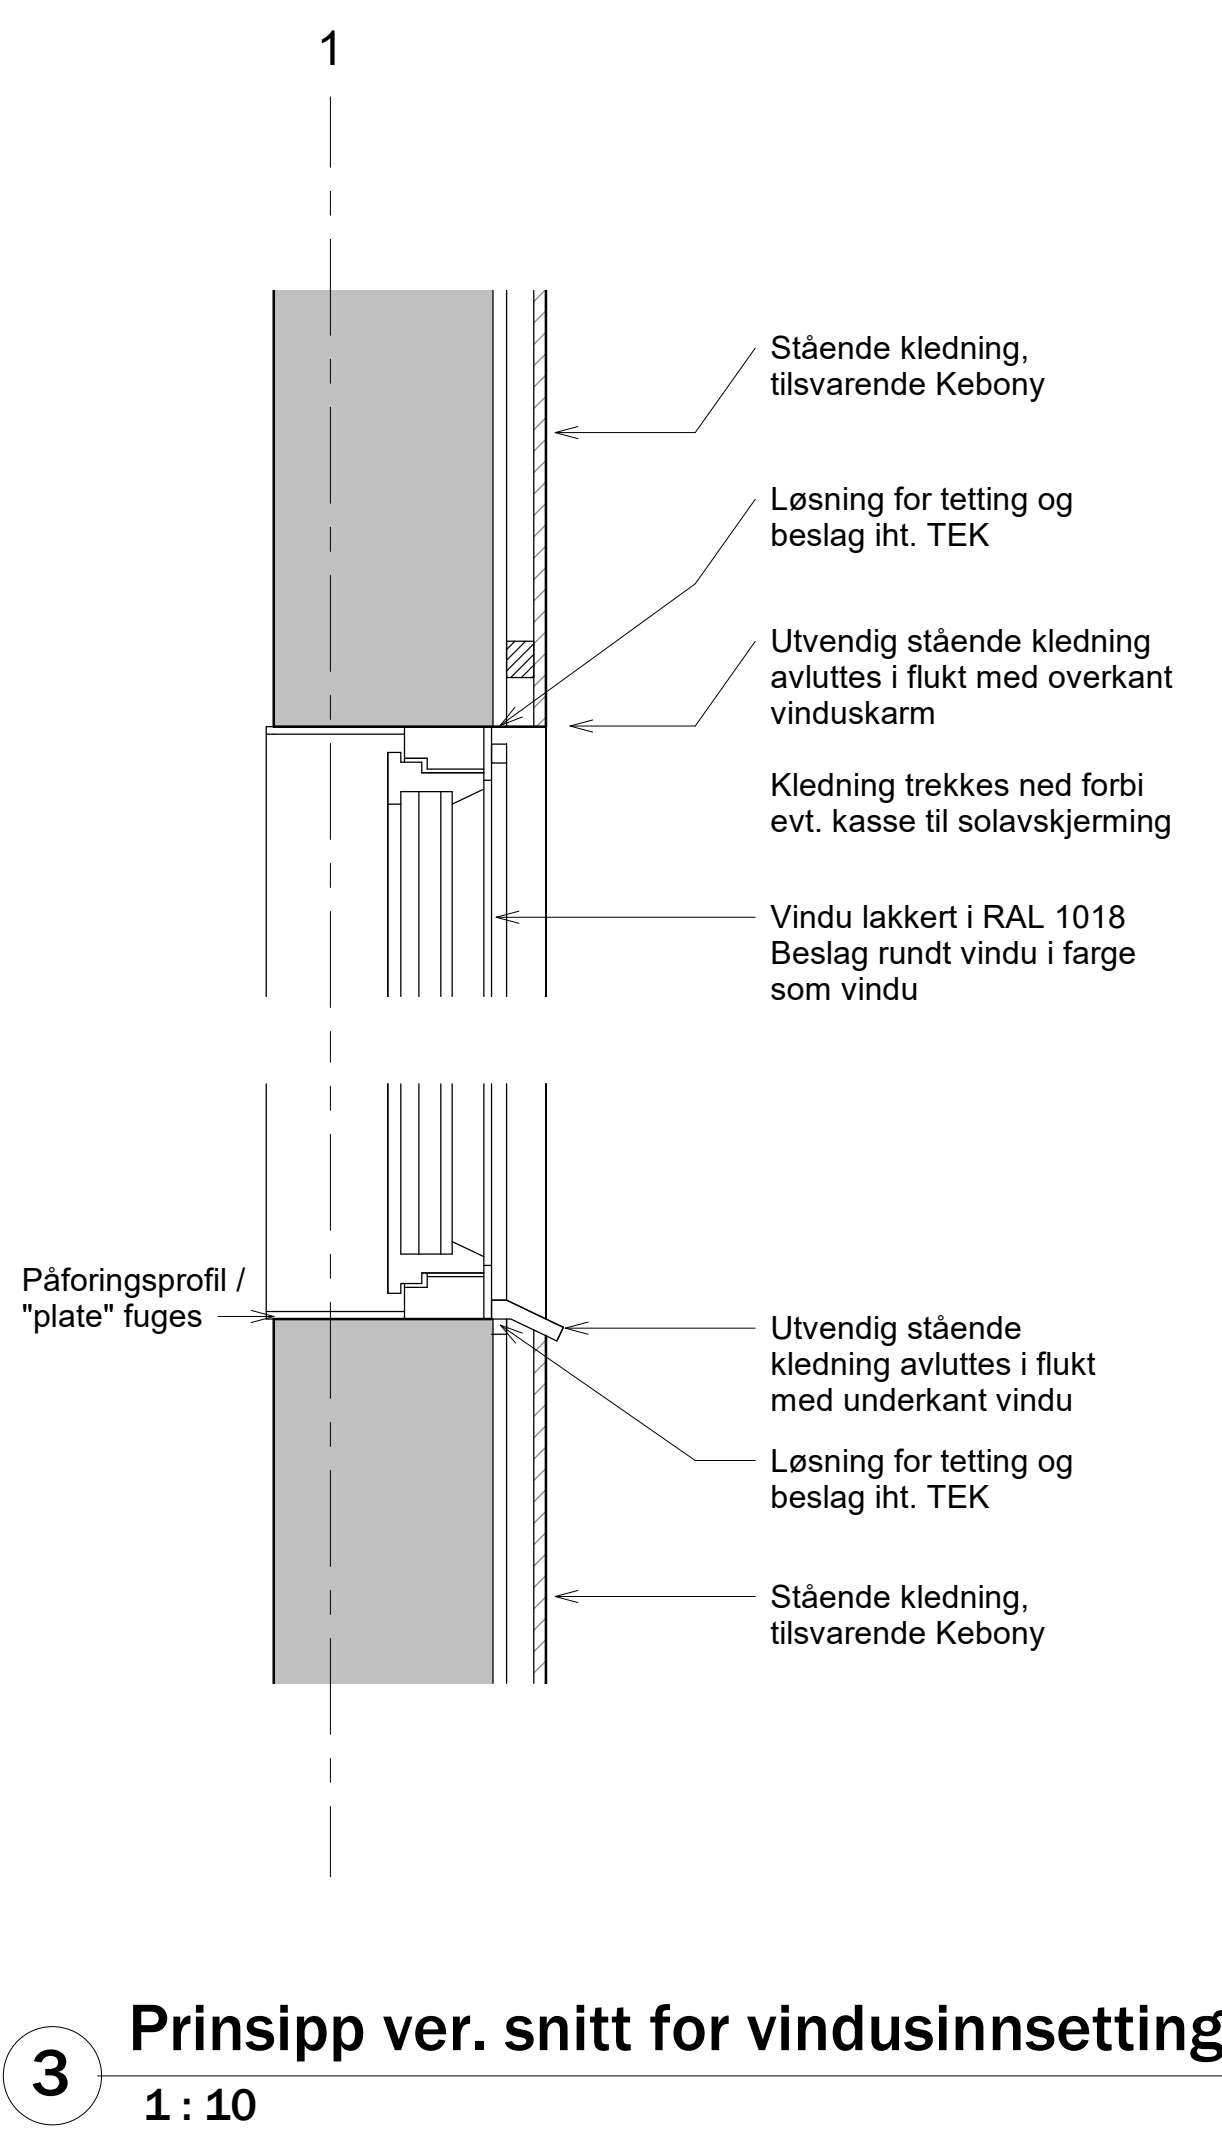

3 Prinsipp ver. snitt for vindusinnsetting
1 : 10

NB!

ALLE MÅL OG LØSNINGER ER
FORELØPIGE OG MÅ KONTROLLERES.
DETALJPROSJEKTERES OG GODKJENNES.
TEGNINGENE SKAL IKKE BRUKES SOM
UNDERLAG FOR BESTILLING, PLASSERING
ELLER ARBEIDSTEGNING. ALLE MÅL MOT
TERRENG ER BASERT PÅ DIGITALT
KARTGRUNNLAG FRA KOMMUNEN, OG MÅ
KONTROLLERES.

Tilskashaver Vågan Eiendom Kongsvannveien 15, 8300 Svolvær Tlf. 75 42 00 00				ARK : TIND Arkitektur AS RIB : RIE : RIV : JARK : RJR : EL : VENT:	
Arkitekt TIND Arkitektur AS Våganveien 33, 8310 Kabelålg Tlf: 92 44 86 11 www.tindark.no				Totalentreprise	
Prosjekt Gimsøy Oppvekstsenter		Prosjektnr. 20-07		Innhold PRINSIPDETALJ FASADE	
Prosjektets adresse Statsveien 654, 8314 Gimsøysand		Gnr / bnr. 52/53, Vågan			
Tegningsstatus Anbudstegninger		Index 1		Skala 1 : 10 / A1 A.50-02-0	
				Tegningens: A.50-02-0	
				Vedlegg:	