




YTTERDØRER

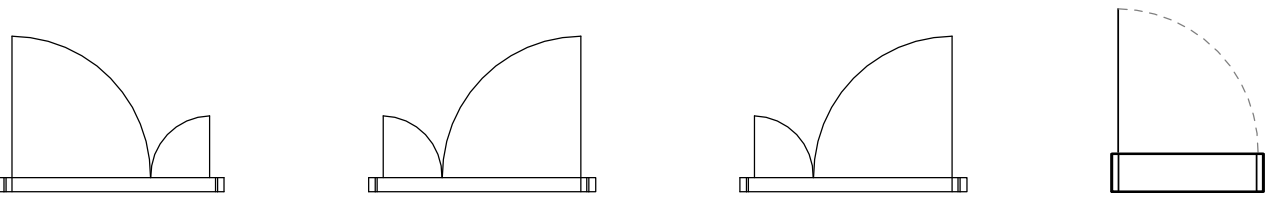



YD01 YD02 YD03 YD04

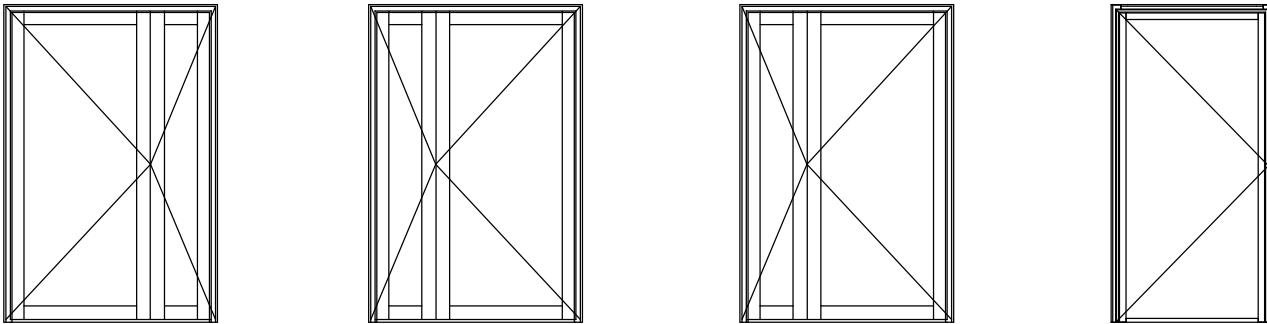


INNERDØRER

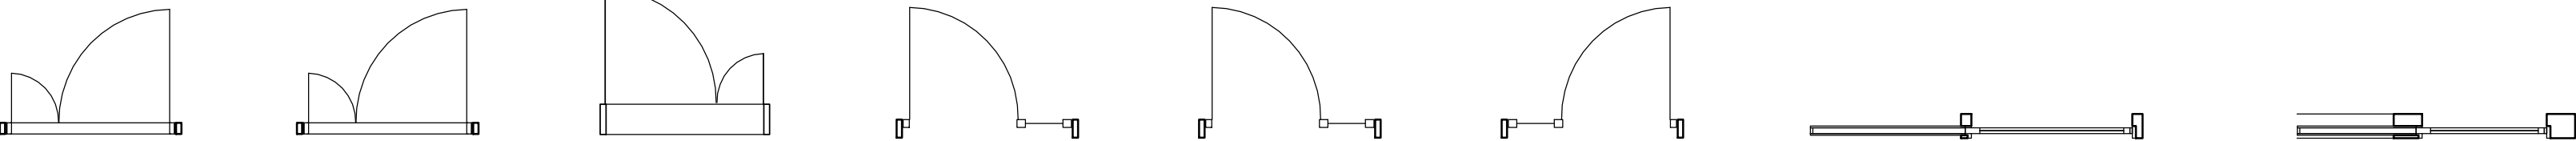

ID01 ID02 ID03 ID04 ID05 ID06 ID07 ID08

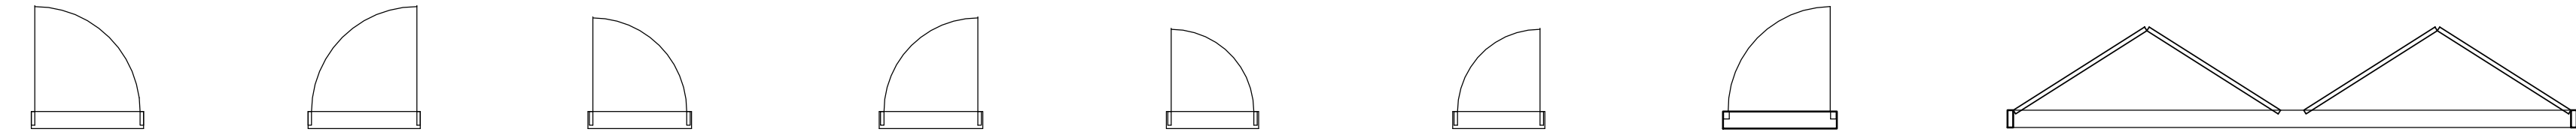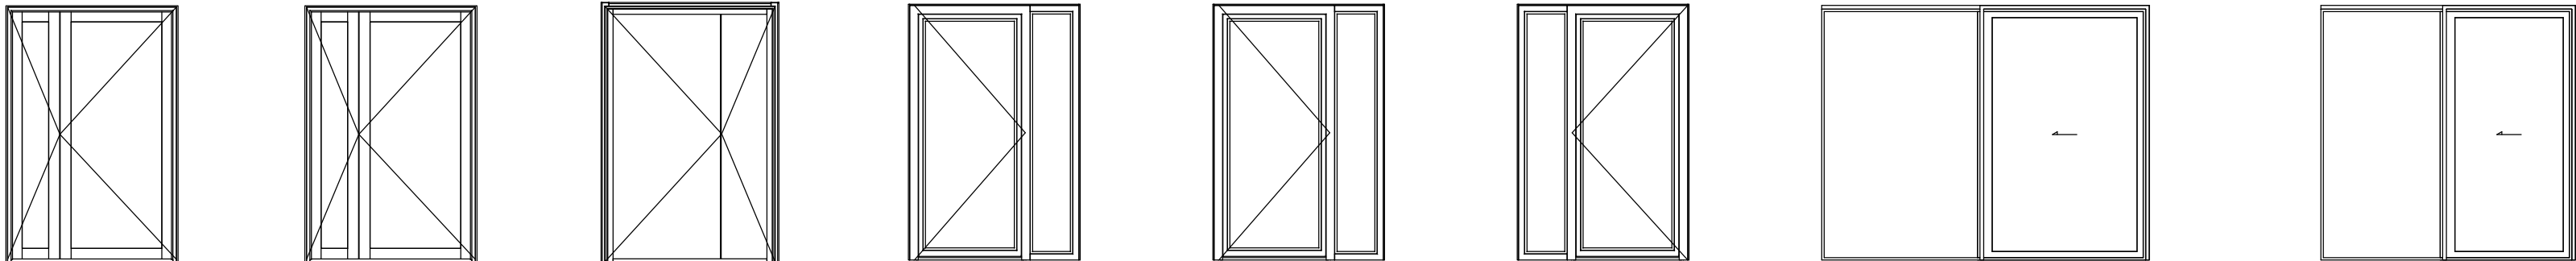

ID09 ID10 ID11 ID12 ID13 ID14 ID15 ID16

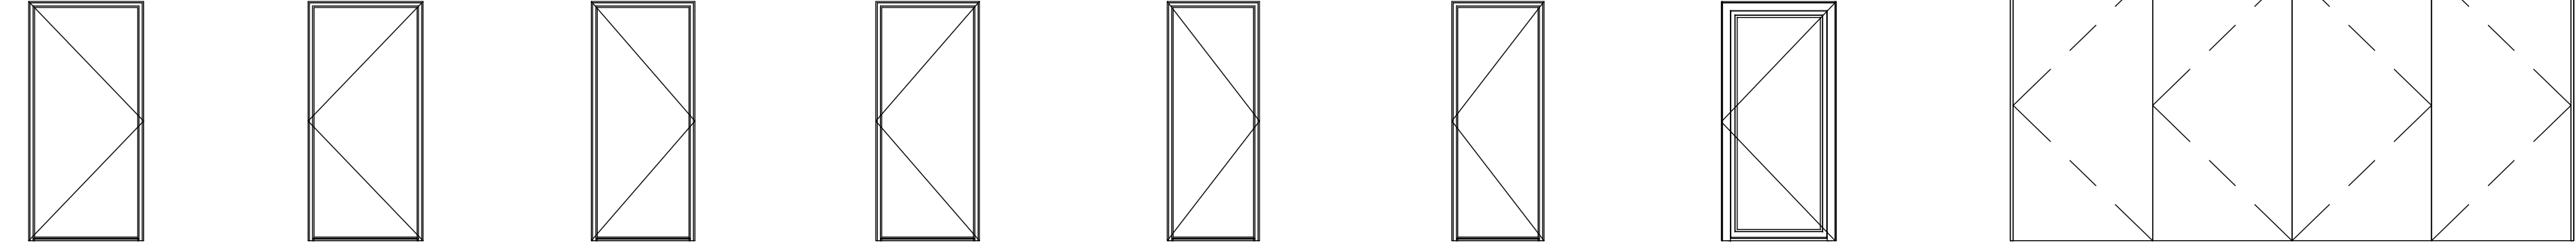


DØRER					
ID	Type	Brannkrav/ lydkrav	U-verdi	Overflate	Antall
ID01	M14(M10+4)xM21 hengslet venstre	EI30/33dB	N/A	Glass/ høytrykkslaminat, lakkert RAL 1018 eller annen farge	4
ID02	M14(M10+4)xM21 hengslet venstre	EI30/47-50dB	N/A	Glass/ høytrykkslaminat, lakkert RAL 1018 eller annen farge, sparkeplate	1
ID03	M14(M10+4)xM21 hengslet høyre	EI30/47-50dB	N/A	Høytrykkslaminat, lakkert RAL 1018 eller annen farge, sparkeplate	3
ID04	M14(M10)xM21 hengslet høyre med glassfelt	EI30/33dB	N/A	Glass/ høytrykkslaminat, lakkert RAL 1018 eller annen farge	7
ID05	M14(M10)xM21 hengslet høyre med glassfelt	EI30/47-50dB	N/A	Glass/ høytrykkslaminat, lakkert RAL 1018 eller annen farge	3
ID06	M14(M10)xM21 hengslet venstre med glassfelt	EI30/33dB	N/A	Glass/ høytrykkslaminat, lakkert RAL 1018 eller annen farge	2
ID07	M14xM21 skyvedør glass		N/A	Høytrykkslaminat, lakkert RAL 1018 eller annen farge	2
ID08	M10xM21 skyvedør glass		N/A	Høytrykkslaminat, lakkert RAL 1018 eller annen farge	1
ID09	M10xM21 hengslet høyre	EI30/33dB	N/A	Høytrykkslaminat, lakkert RAL 1018 eller annen farge	11
ID10	M10xM21 hengslet venstre	EI30/33dB	N/A	Høytrykkslaminat, lakkert RAL 1018 eller annen farge	10
ID11	M9xM21 hengslet høyre		N/A	Høytrykkslaminat, lakkert RAL 1018 eller annen farge, baderom	1
ID12	M9xM21 hengslet venstre	EI30	N/A	Høytrykkslaminat, lakkert RAL 1018 eller annen farge	4
ID13	M8xM21 hengslet høyre	EI30	N/A	Høytrykkslaminat, lakkert RAL 1018 eller annen farge, baderom	3
ID14	M8xM21 hengslet venstre	EI30	N/A	Høytrykkslaminat, lakkert RAL 1018	4
ID15	M10xM21 hengslet venstre	EI30	N/A	Glass/ høytrykkslaminat, lakkert RAL 1018 eller annen farge	1
ID16	M49XM24 foldedør amfi		N/A	Høytrykkslaminat, lakkert hvit eller annen farge	1
YD01	M14(M10+4)xM21 hengslet høyre	EI30	0,8	Alu, lakkert RAL 1018 eller annen farge	3
YD02	M14(M10+4)xM21 hengslet venstre	EI30	0,8	Alu, lakkert RAL 1018 eller annen farge	1
YD03	M14(M10+4)xM21 hengslet venstre	EI30	0,8	Alu, natureloksert i luminanskontrast til RAL 1018 iht. forskrift	2
YD04	M10xM21 hengslet høyre		N/A	Alu, lakkert RAL 1018 eller annen farge	3

NB!

ALLE MÅL OG LØSNINGER ER FORELØPIGE OG MÅ KONTROLLERES. DETALJPROSJEKTERES OG GODKJENNES. TEGNINGENE SKAL IKKE BRUKES SOM UNDERLAG FOR BESTILLING, PLASSERING ELLER ARBEIDSTEGNING. ALLE MÅL MOT TERRENG ER BASERT PÅ DIGITALT KARTGRUNNLAG FRA KOMMUNEN, OG MÅ KONTROLLERES.

TEGNFORKLARING

ID: Innvendig dør
YD: Ytterdør
01-15: Løpenummer

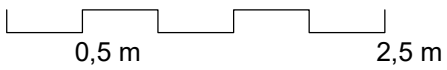

1		23.04.21	Anbudstegninger	SB	AF	Tittelshaver			ARK : TIND Arkitektur AS		IARK : RIB : RIE : RIV : EL : VENT:								
						Vågan Eiendom			Totalentreprise										
						Kongsvannveien 15, 8300 Svolvær Tlf.: 75 42 00 00													
						Arkitekt													
						TIND Arkitektur AS Våganveien 33, 8310 Kabelålg Tlf.: 92 44 86 11 www.tindark.no			TIND										
				Prosjekt		Prosjekt nr.		Innhold		DØRSKJEMA									
		Gimsøy Oppvekstsenter		20-07															
		Prosjektets adresse		Gnr / bnr.															
				Statustveien 654, 8314 Gimsøysand		52/53, Vågan													
Rev		Dato		Tekst		Tegn		Kont		Tegningsstatus		Index		Skala		Tegningsnr.		Vedleggsv.	
										Anbudstegninger		1		1 : 50		/ A1		A.60-01-0	