




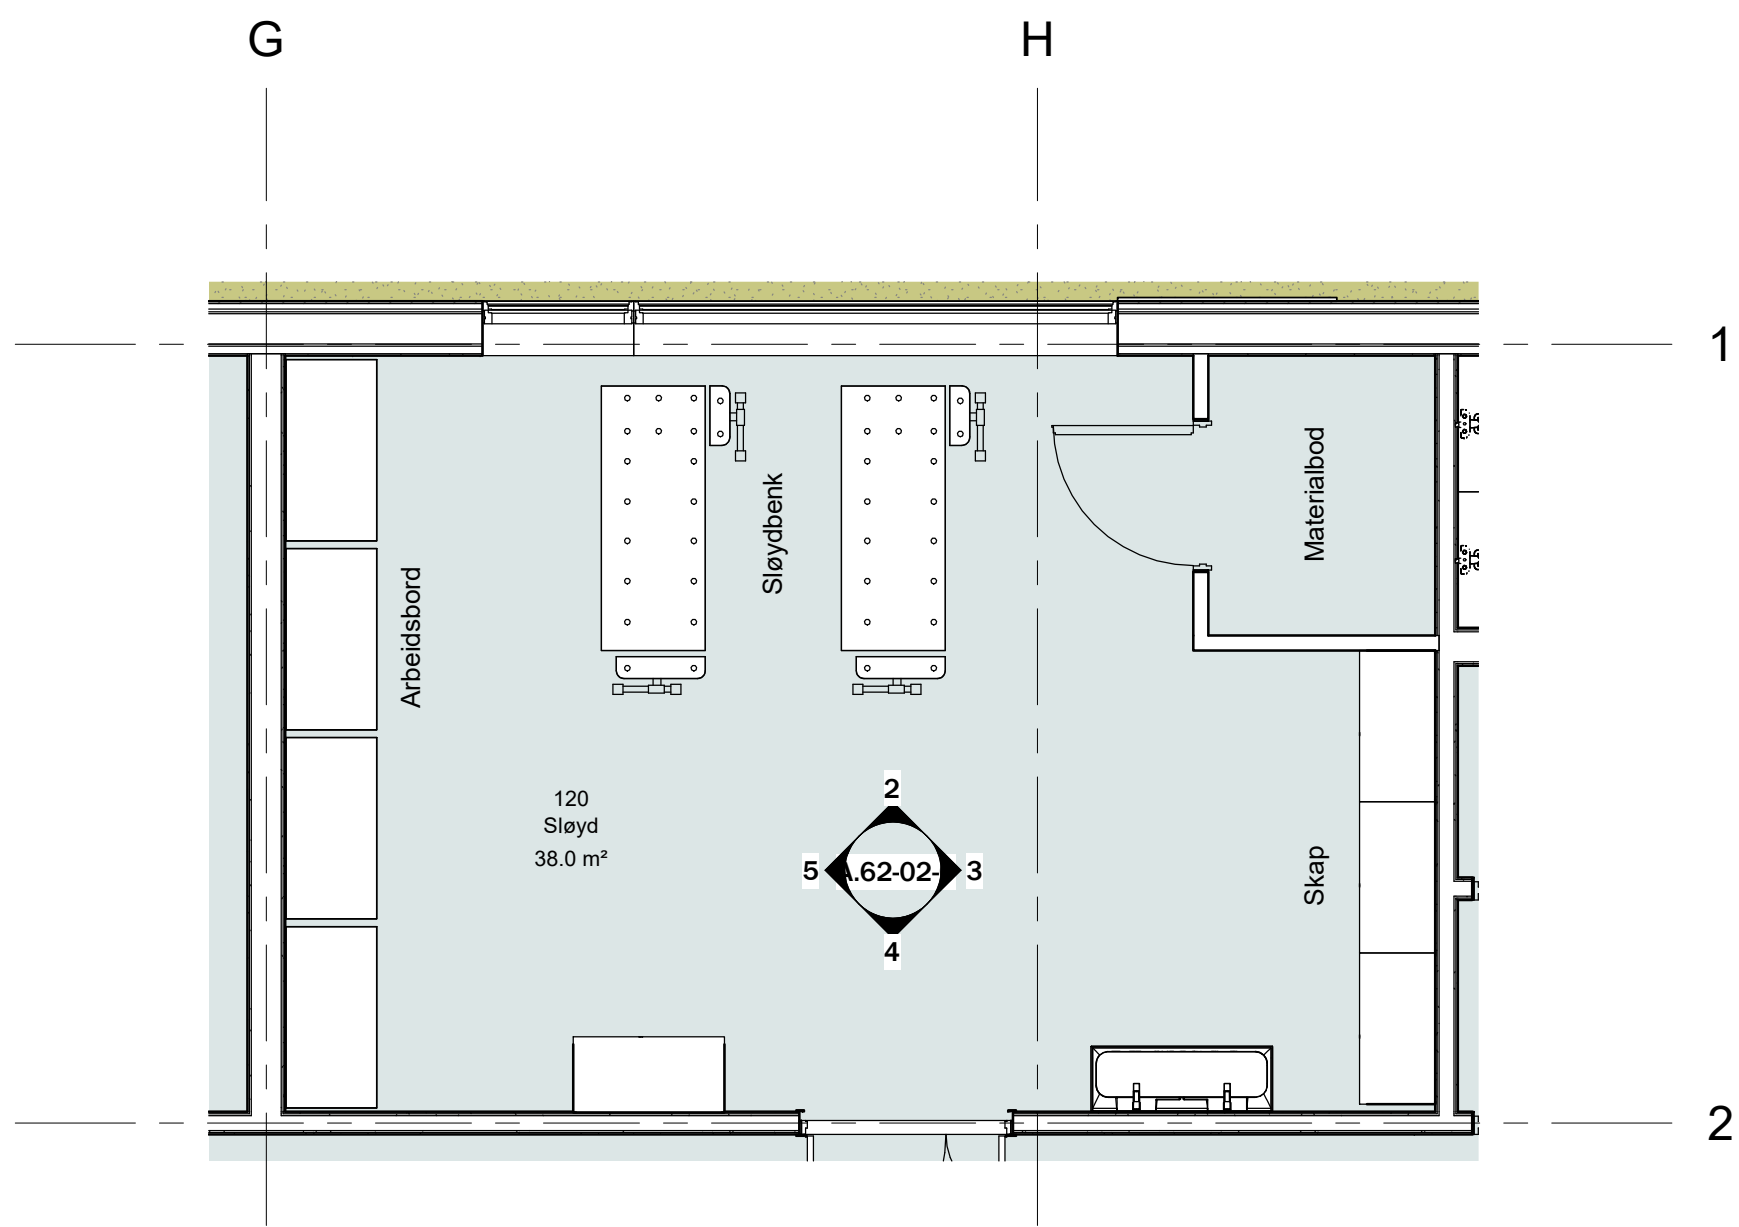


1. PLAN SLØYD
1 : 50

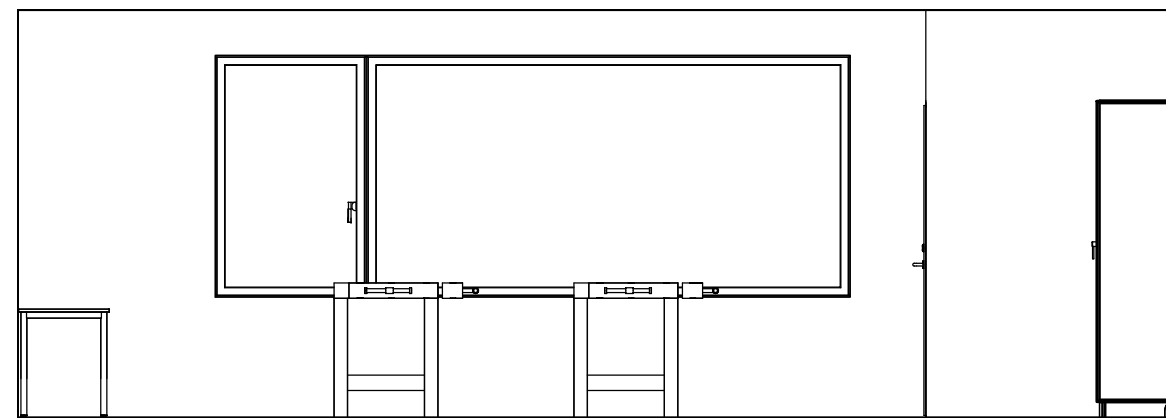


2. OPPRISS SLØYD
1 : 50

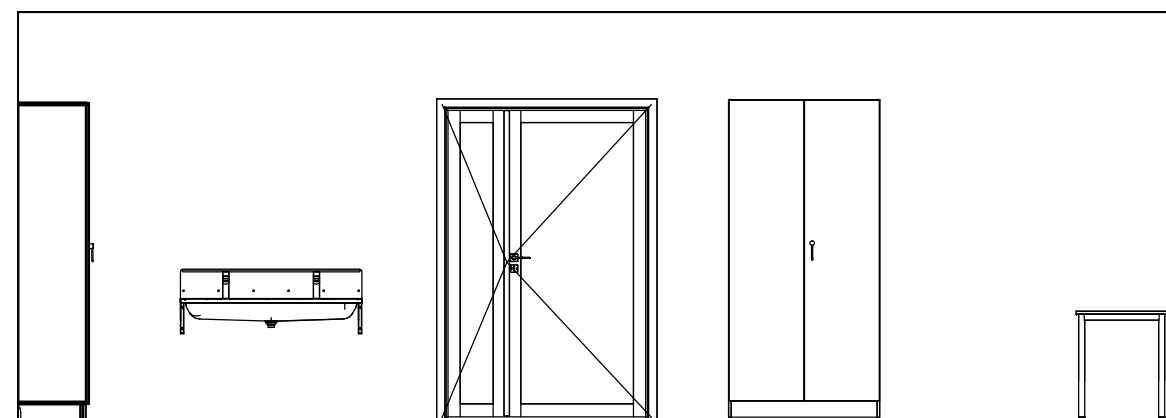


4. OPPRISS SLØYD
1 : 50

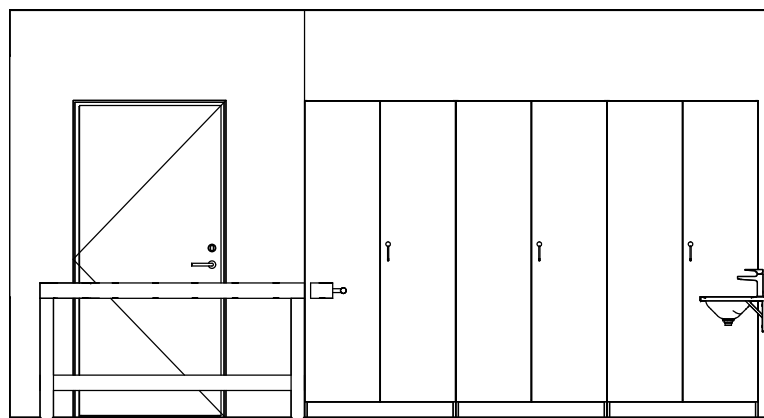


3. OPPRISS SLØYD
1 : 50

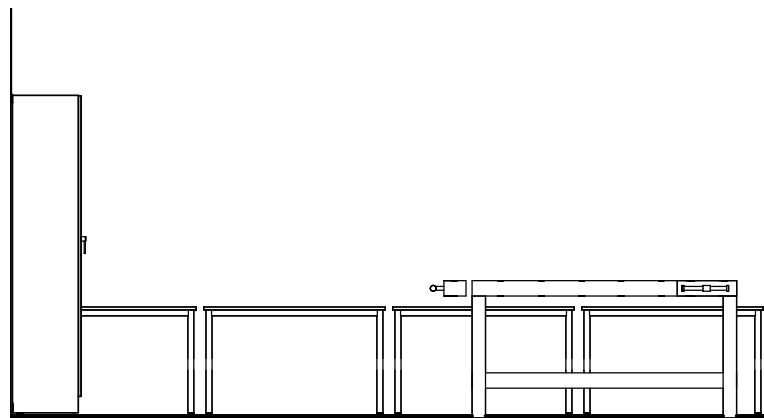


5. OPPRISS SLØYD
1 : 50

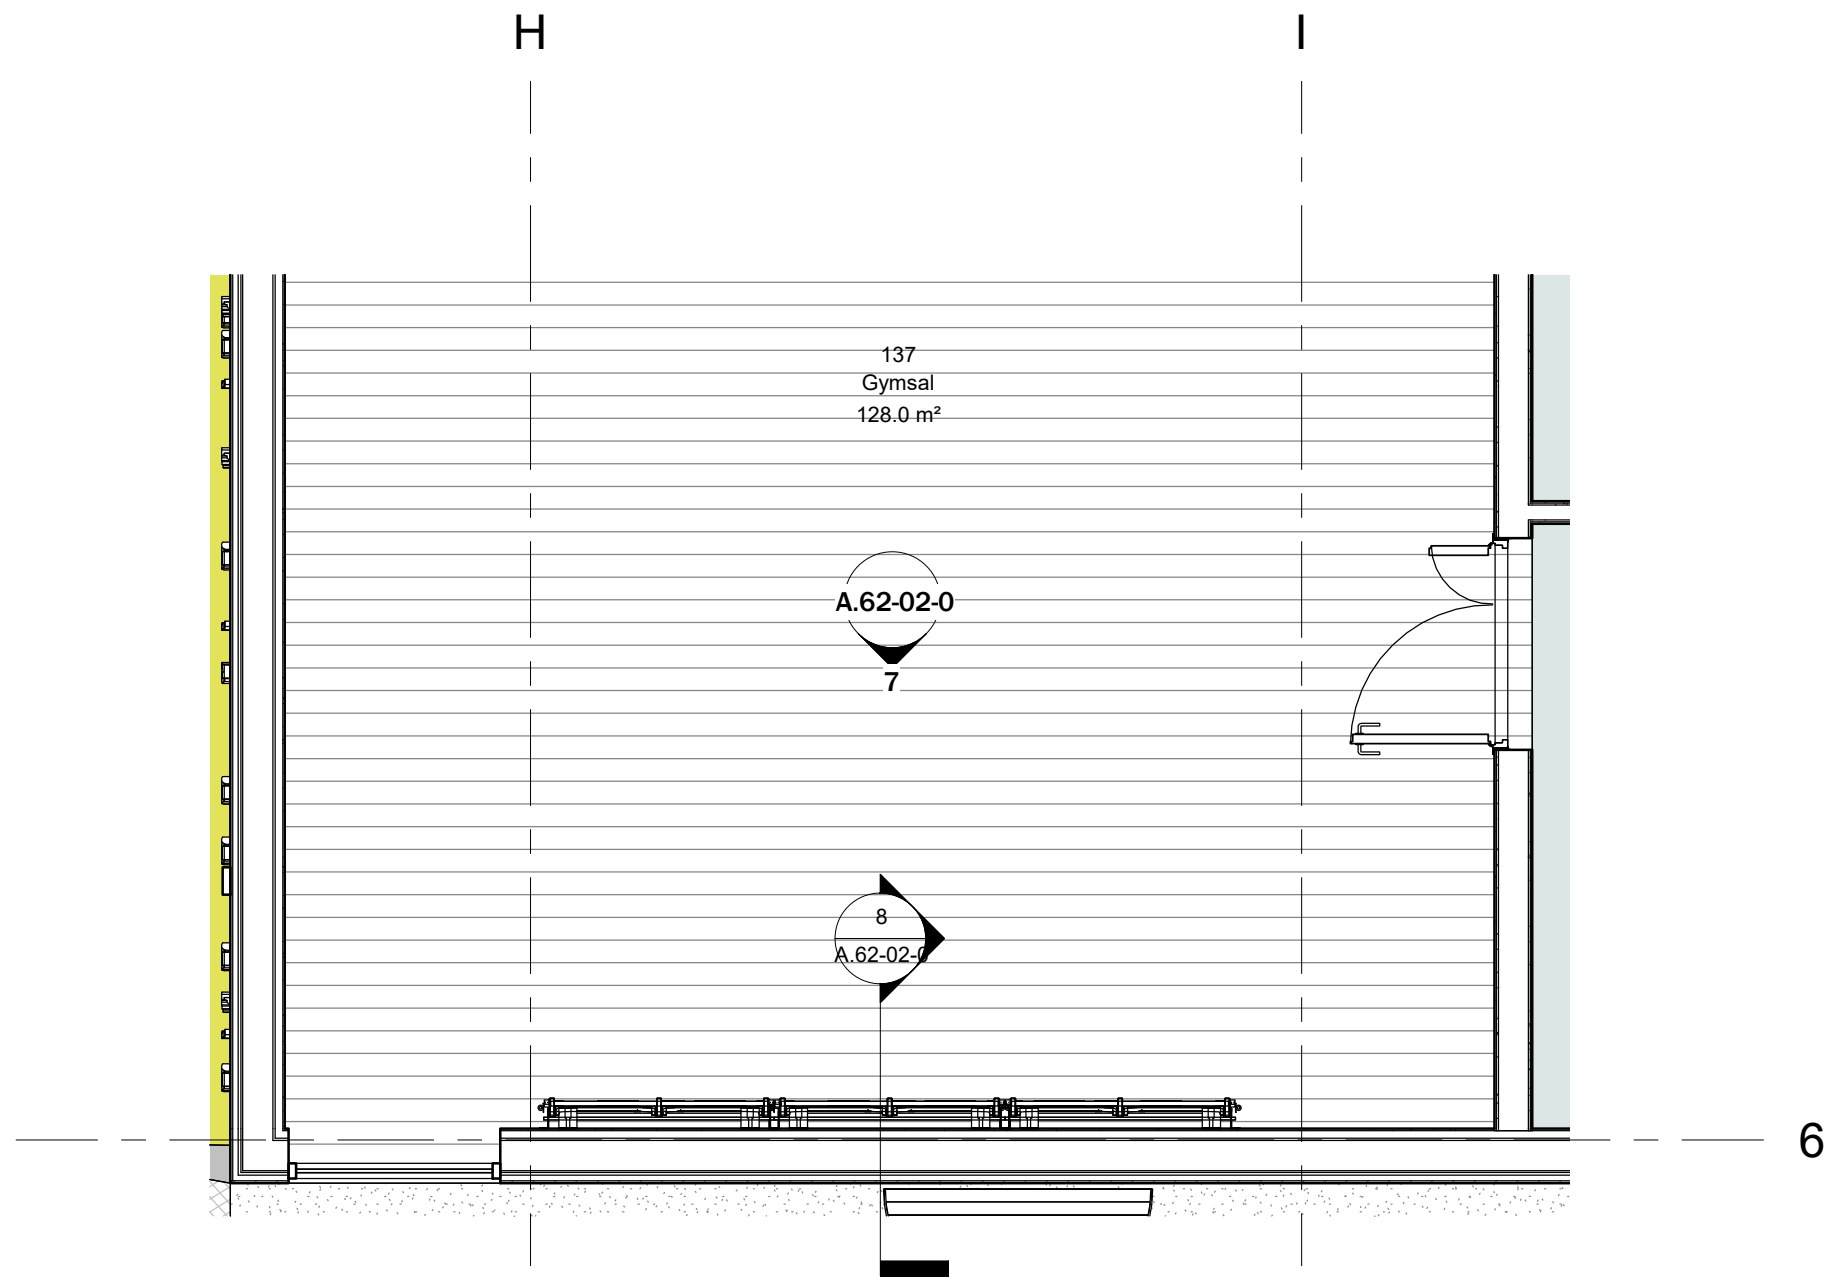

6. PLAN RIBBEVEGG (UTFELLBAR SCENE)
1 : 50

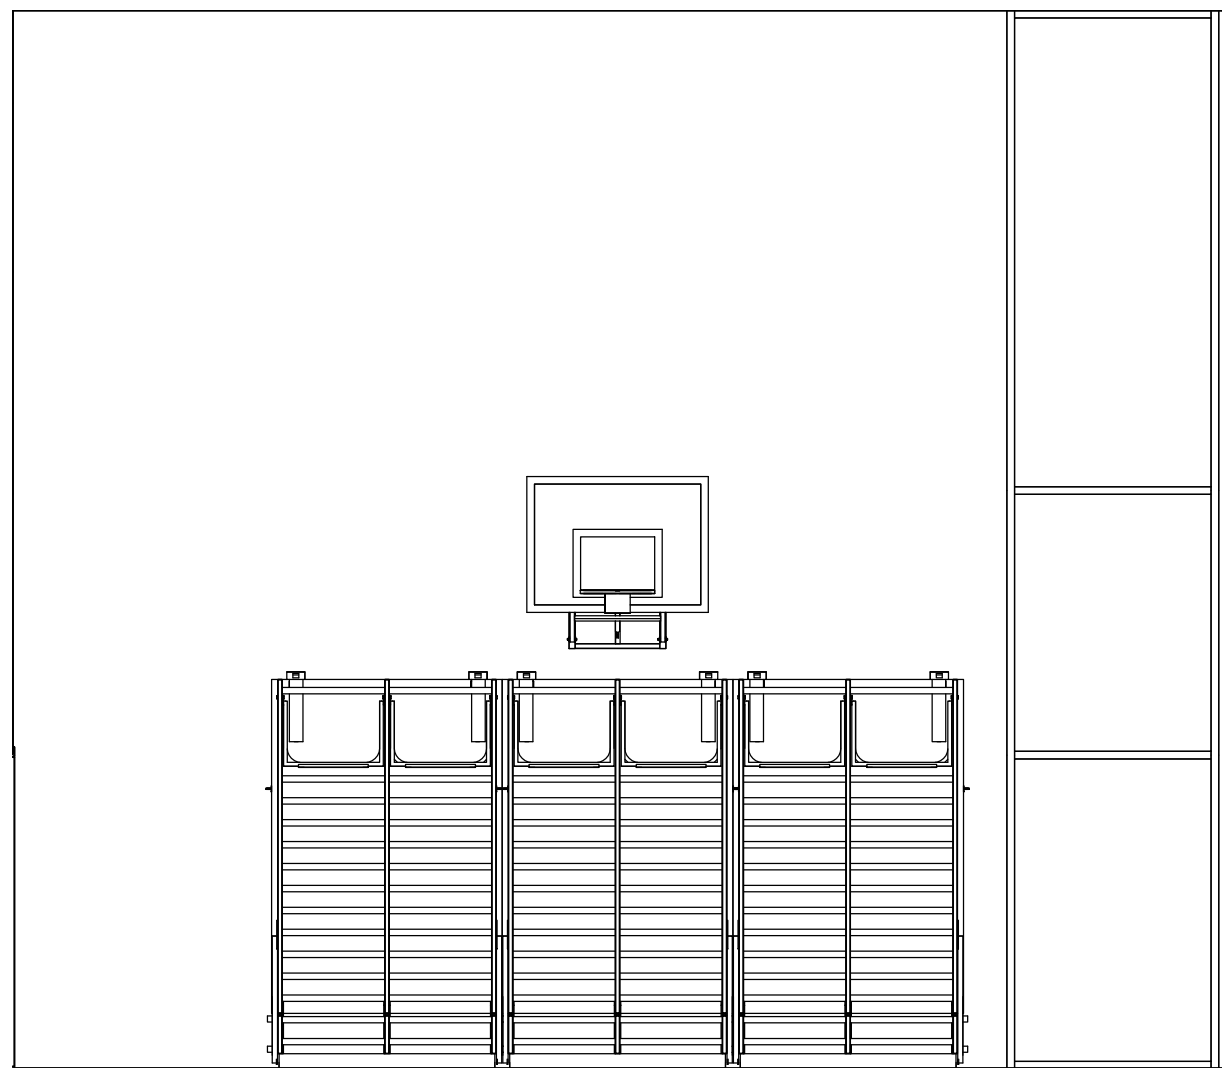

7. OPPRISS RIBBEVEGG
1 : 50

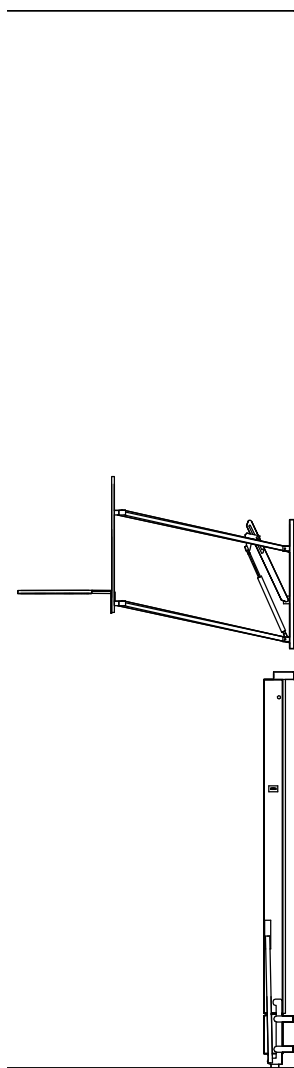

8. SNITT RIBBEVEGG
1 : 50

NB!

ALLE MÅL OG LØSNINGER ER
FORELØPIGE OG MÅ KONTROLLERES.
DETALJPROSJEKTERES OG GODKJENNES.
TEGNINGENE SKAL IKKE BRUKES SOM
UNDERLAG FOR BESTILLING, PLASSERING
ELLER ARBEIDSTEGNING. ALLE MÅL MOT
TERRENG ER BASERT PÅ DIGITALT
KARTGRUNNLAG FRA KOMMUNEN, OG MÅ
KONTROLLERES.

0,5 m 2,5 m

Tittelshaver Vågan Eiendom Kongsvannveien 15, 8300 Svolvær Tlf: 75 42 00 00			ARK : TIND Arkitektur AS RIB : RIE : RIV : JARK : RIB : EL : VENT:		
Arkitekt TIND Arkitektur AS Våganveien 33, 8310 Kabelålg Tlf: 92 44 86 11 www.tindark.no			TIND		
Prosjekt Gimsøy Oppvekstsenter			Prosjekt nr. 20-07		
Prosjektets adresse Statsveien 654, 8314 Gimsøysand			Gnr / bnr. 52/53, Vågan		
Tegningsstatus Anbudstegninger			Index 1		
Rev 1			Dato 23.04.21		
Tekst Anbudstegninger			Tegn SB		
Kont AF			Tegningsstatus Anbudstegninger		
Skala 1 : 50			Tegning nr. A.62-02-0		
Innhold SKJEMA SLØYDROM OG GYMSAL			Vedlegg nr.		