


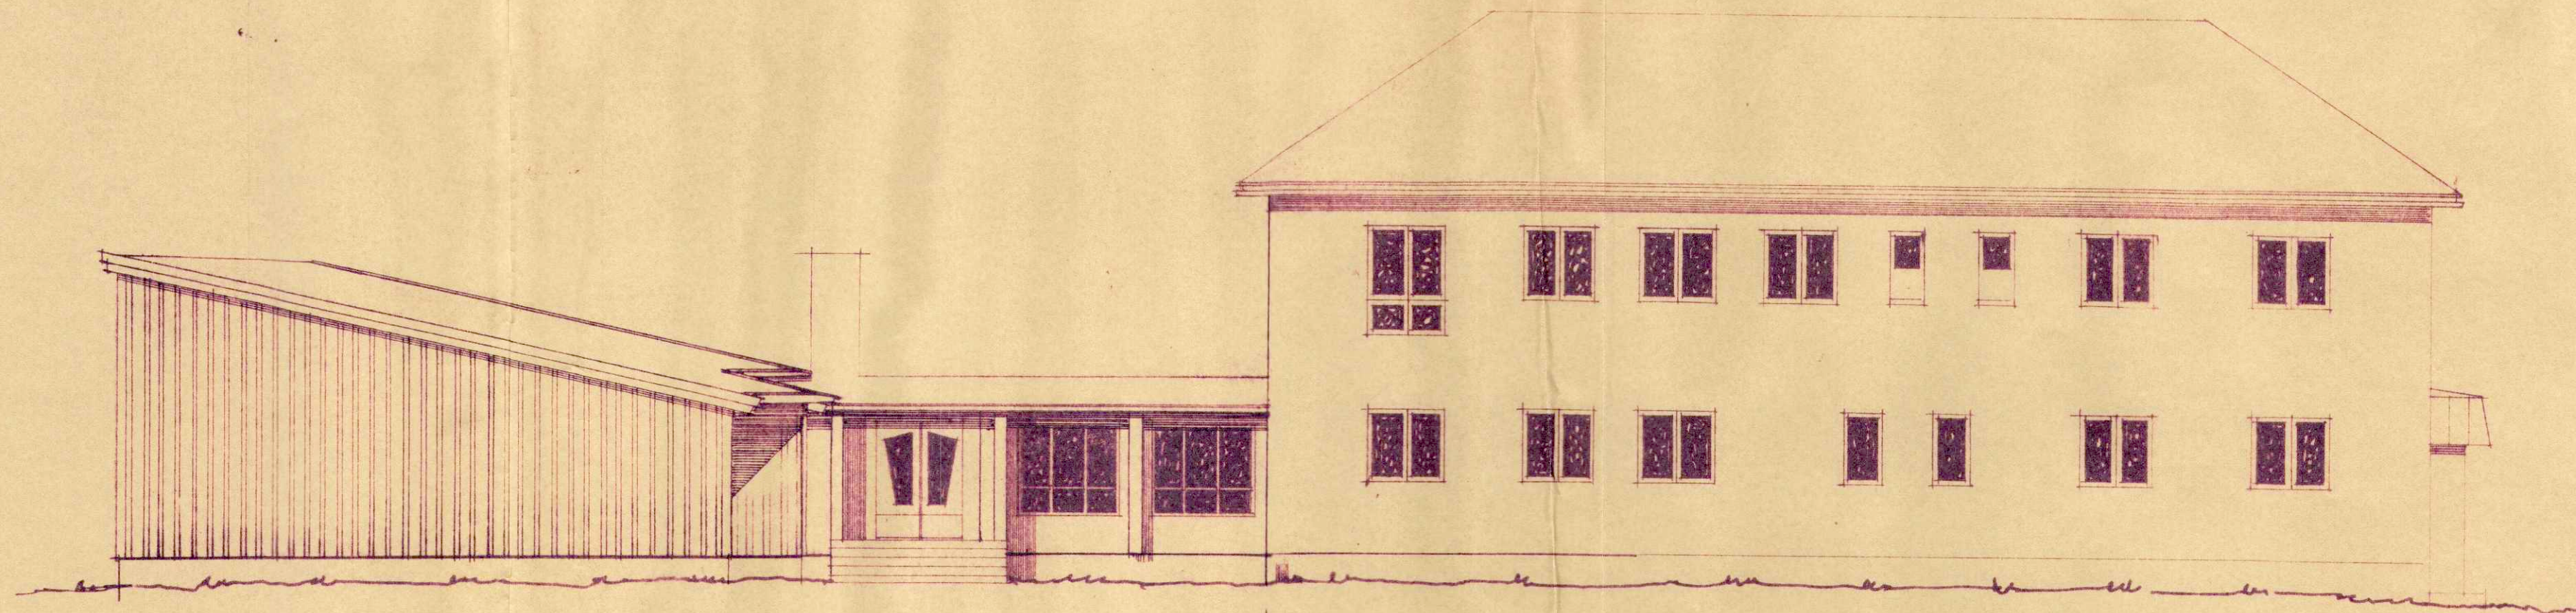

DET GAMLE SKOLEBYGGET

FORSLAG TIL UTBYGGING AV
VINJE SKOLE GIMSØY.

FASADE.

MÅL. 1:100.

KABELVÅG 1 MAI 1962.

Tror Rostad og d. arkitekt NITO

U.3.