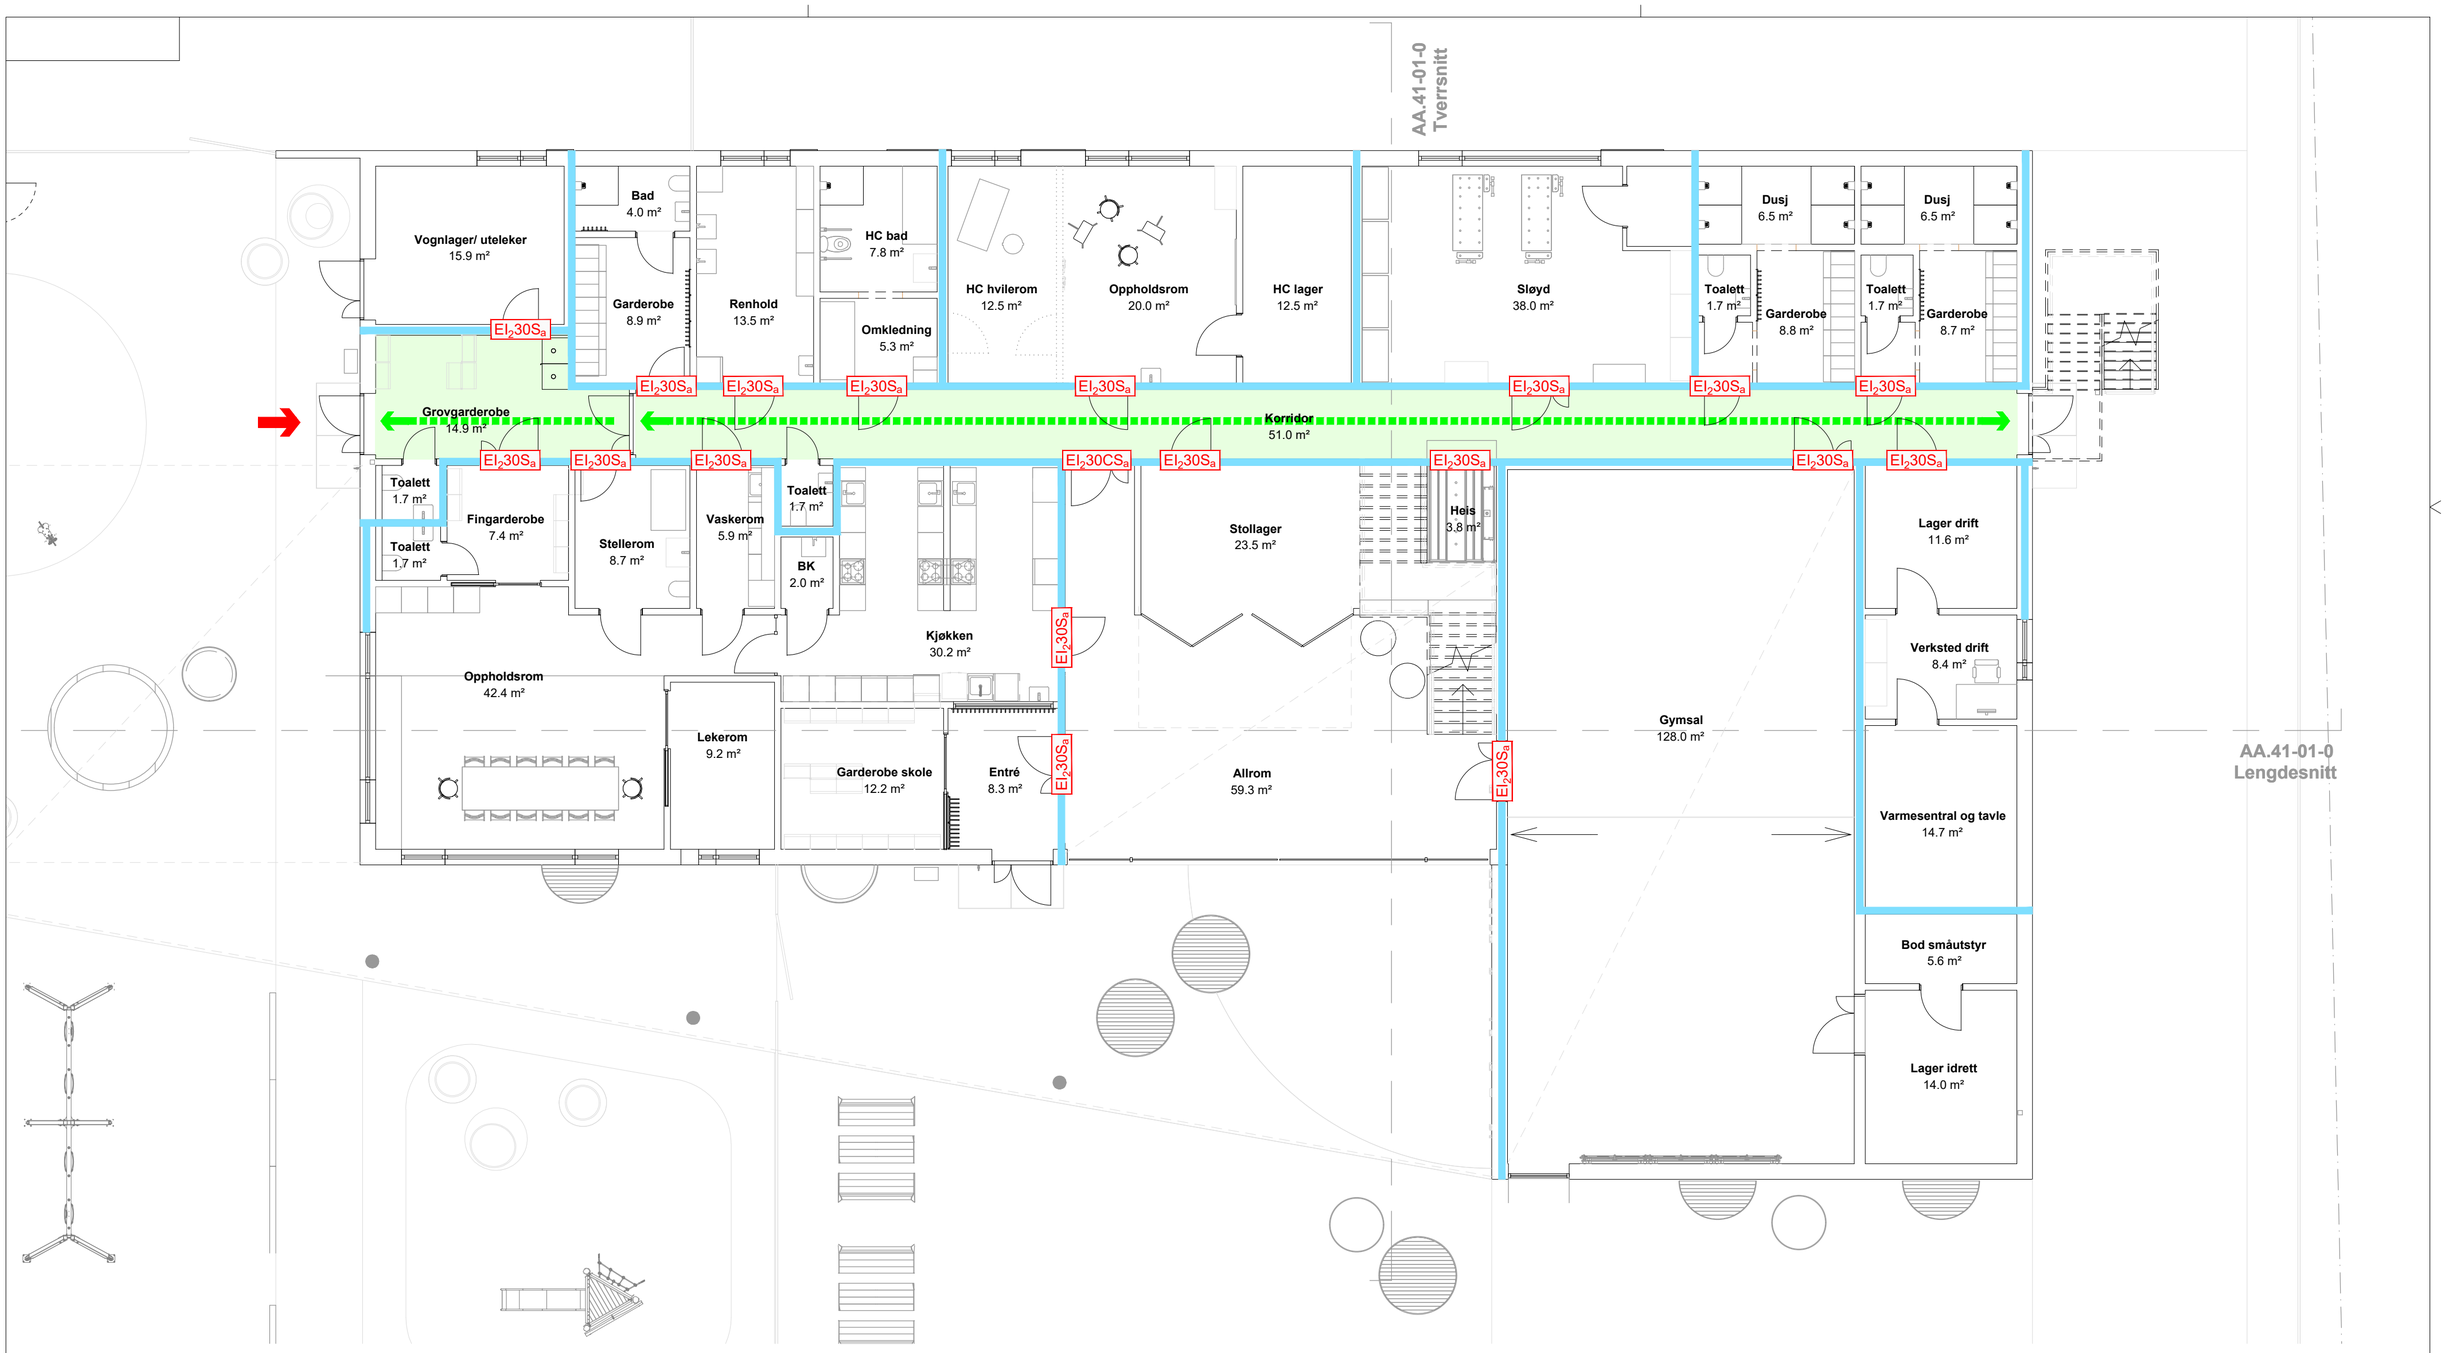

FORUTSETNINGER:

- Omfang for prosjektering fremkommer i tilhørende brannrapport.
- Brannalarmanlegg kategori 2, med optiske røykdetektorer i alle områder, i samsvar med NS 3960:2019 og NS-EN 54-serien.
- Bygget skal ha ledesystem iht. NS-EN 1838:2013 og NS 3926-1:2017.
- Bygget skal være utstyrt med brannslanger. Det vises til NS-EN 671-1:2012

Branntekniske tegninger må ses i sammenheng med brannteknisk konsept.

TEGNFORKLARING

- Branncelle EI30 [B30]
- EI30S — Dør/vindu med brannklasse
- Rømningsretning
- Rømningstrasé
- Rømningsvei
- Angrepsvei brannvesen

Oppdatert med nytt ARK underlag	AE	20.04.21		B
Oppdatert med nytt ARK underlag - ny dør i grovgarderobe	AE	06.04.21		A
REVISJON BESKRIVELSE:	TEGN.:	DATO	KONTR.	REV.

BYGG:

OPPVEKSTSENTER, GIMSØYA

Brannprosjekteringstegning

1.Etasje

TEGN.:	DATO:	KONTR.:	DATO:
AE	07.01.21		

PROSJ. NR.: 216667

MÅLESTOKK: 1:100

FORMAT: A2

FIRESAFE

FIRESAFE CONSULTING
Kanalveien 105A, 5068 BERGEN
Tlf: 55 19 55 30 / 09110
firmapost@firesafe.no
www.firesafe.no

TEGN. NR.: 216667-F01

REV.: B