


TEKNISK PLAN

TEGNINGSHEFTE

Prosjekt
Steinslia

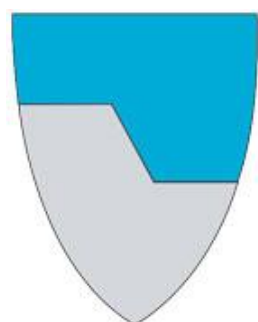

**GAUSDAL
KOMMUNE**

Tverrprofiler




TEGNINGSLISTE


Prosjekt: Steinslia

Ajour pr. 2020-01-22

[illegible]

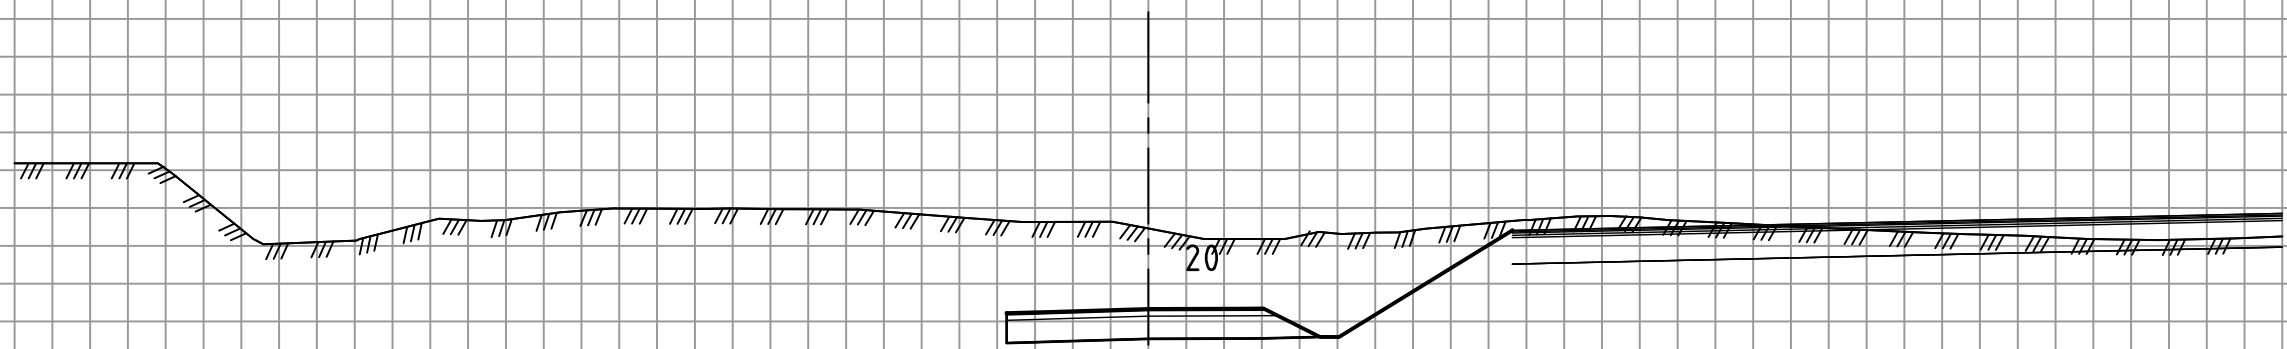


235

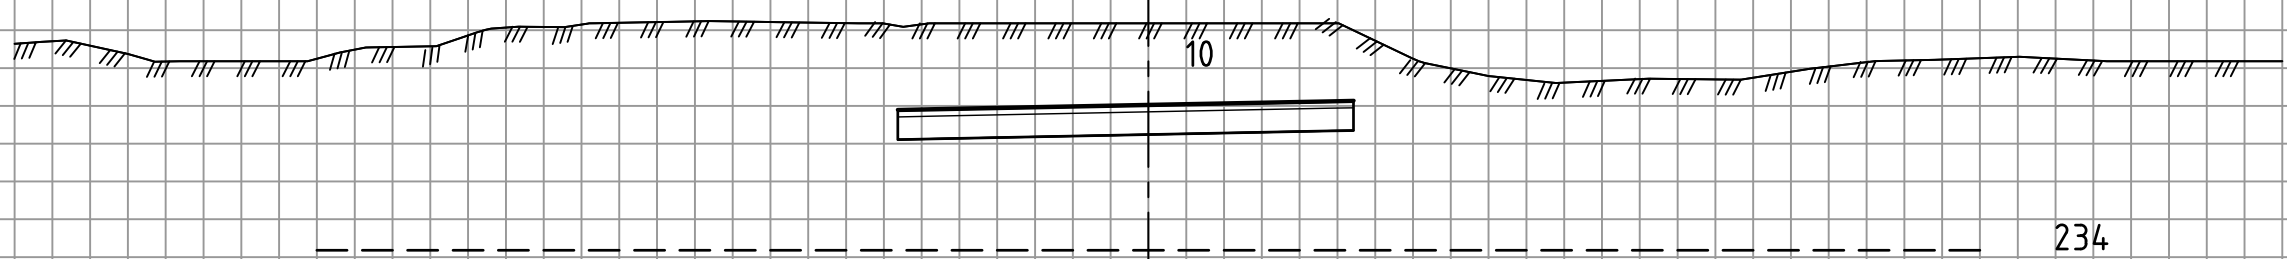


234



Prosjekt:	Steinslia (5192822)	Dato:	16.12.2019
Vegmodell:	61100 (Hovedadkomst)		
Målestokk:	1:200 (A3), hver rute er 1,0 meter		
Produsert av:	Norconsult, Jan Tore Selvik		

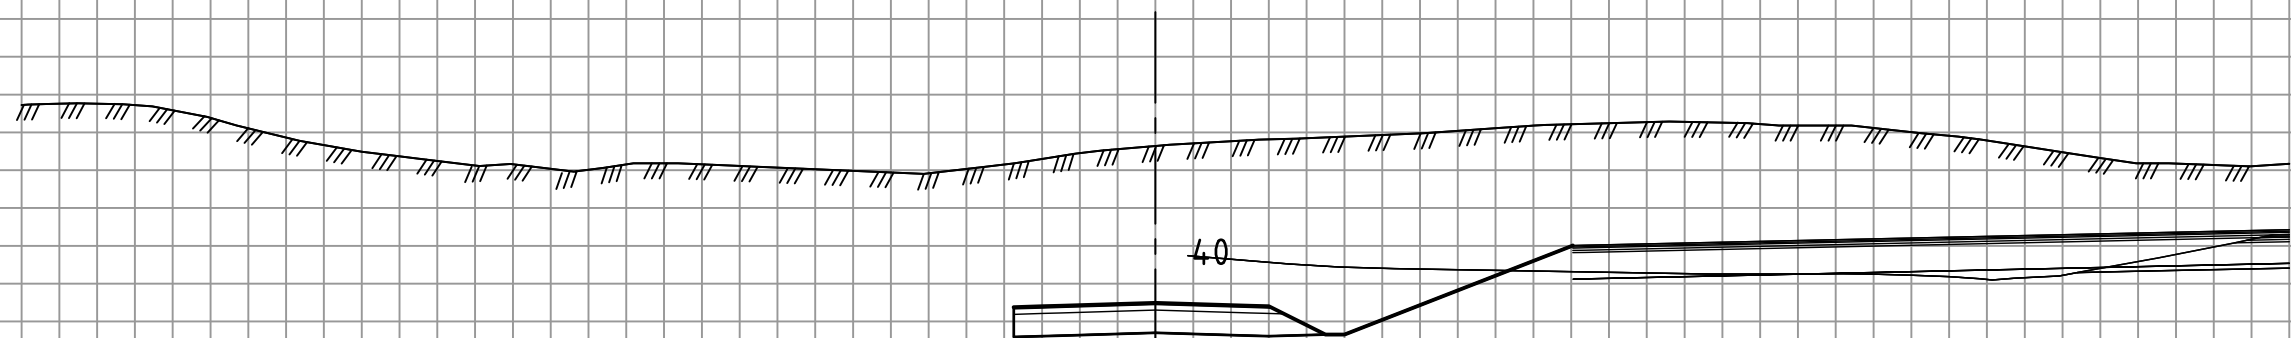


----- 236

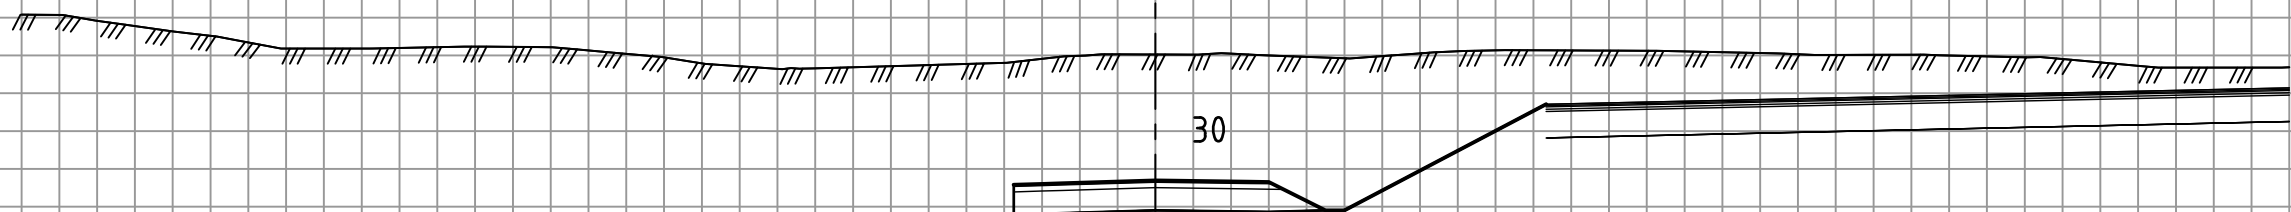


----- 235

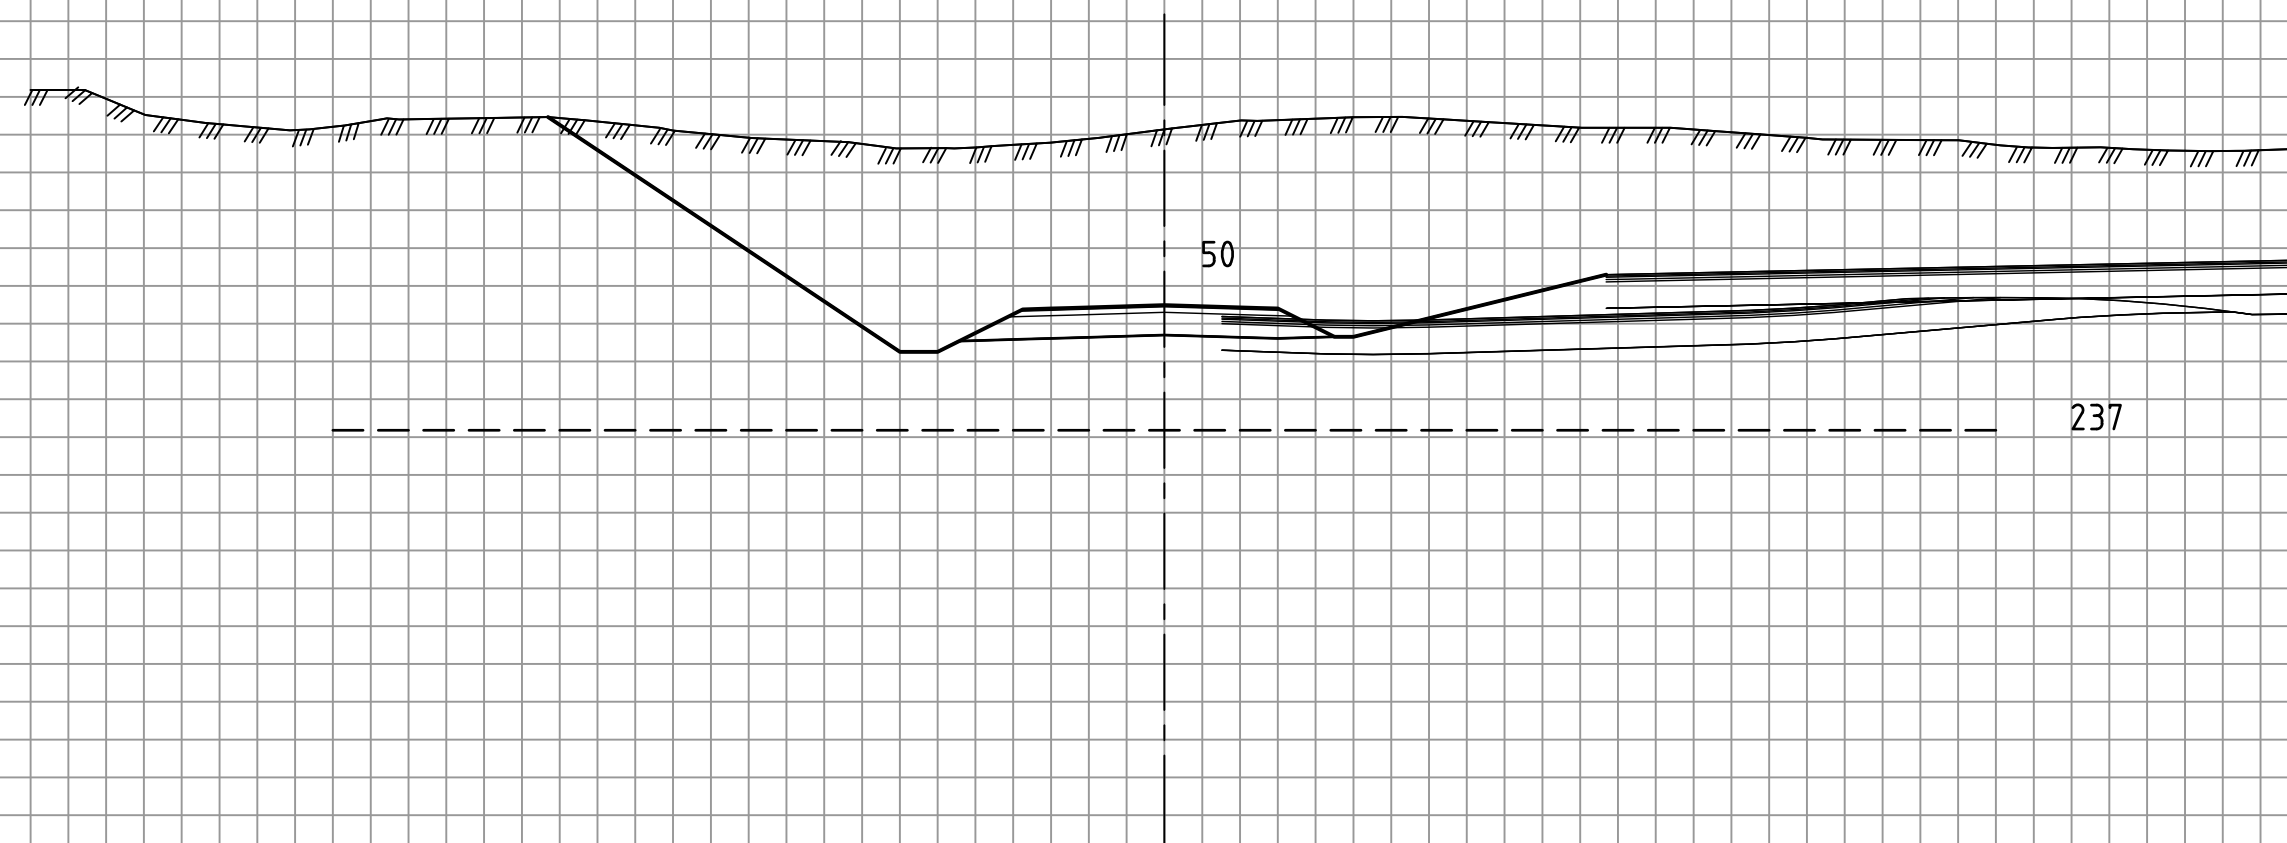
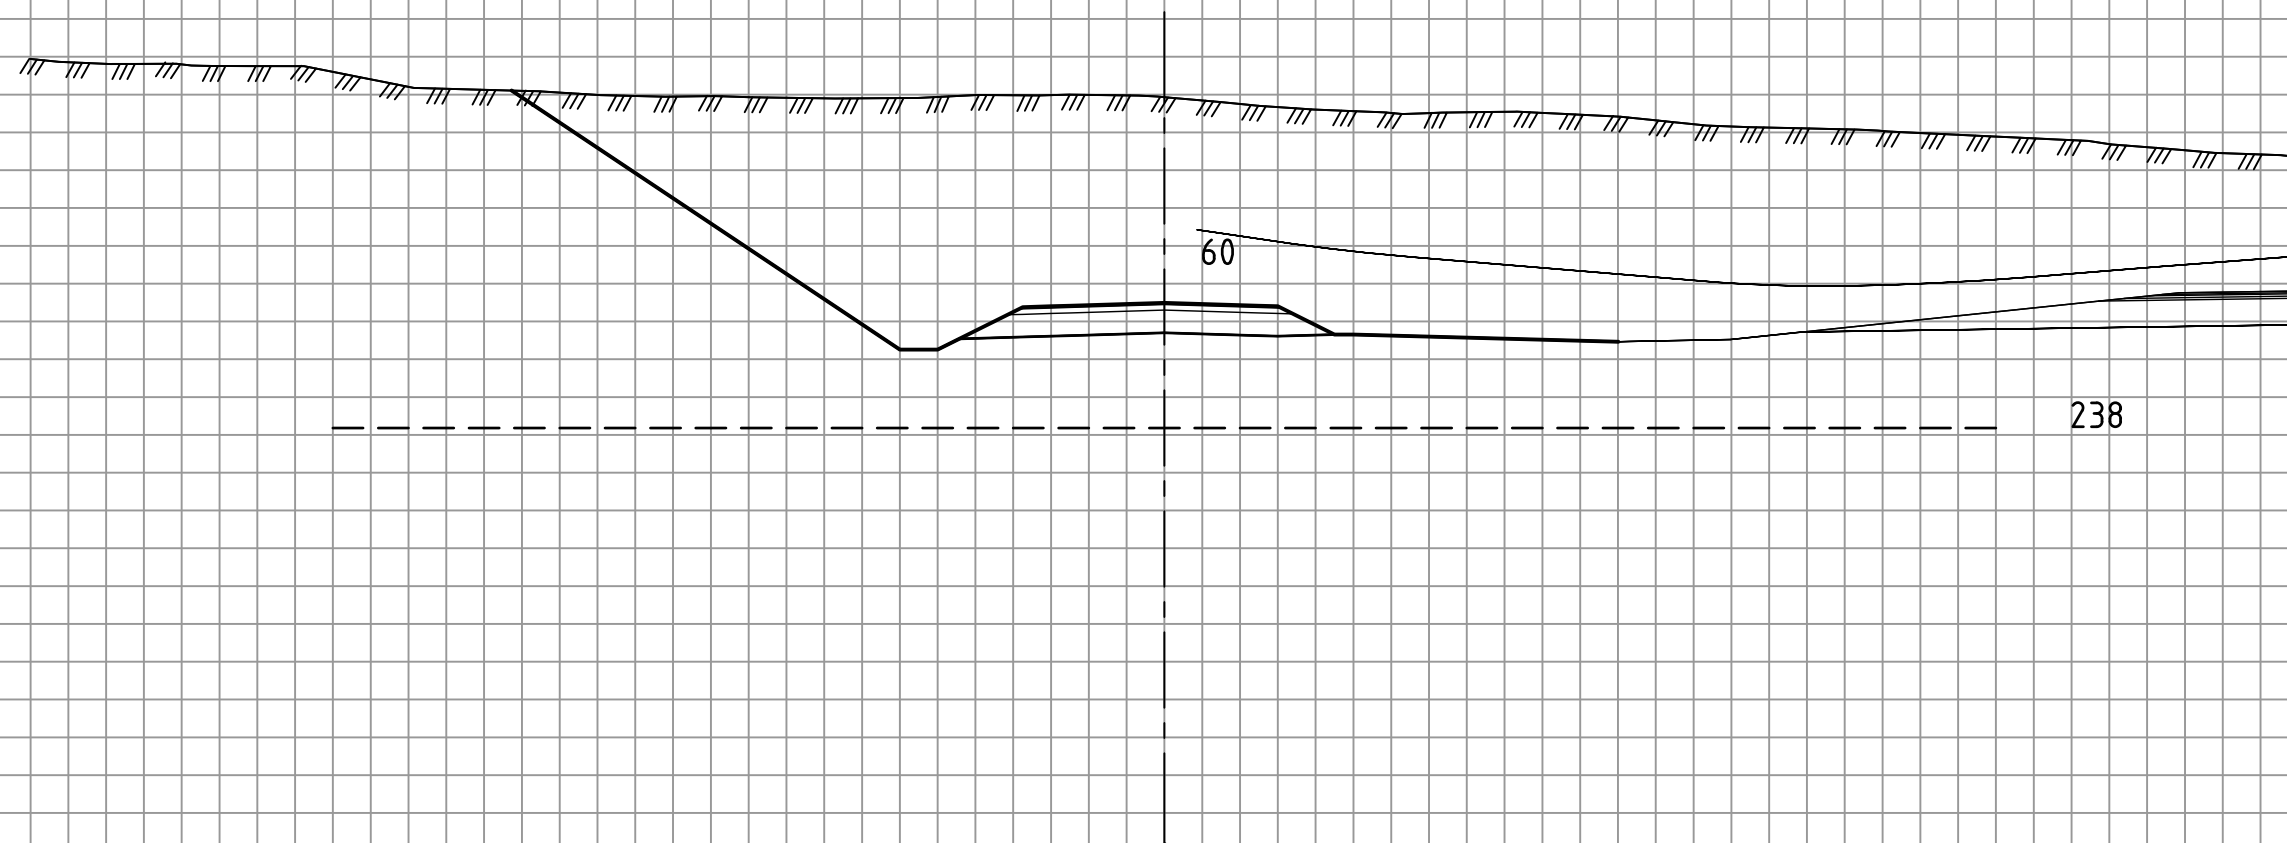



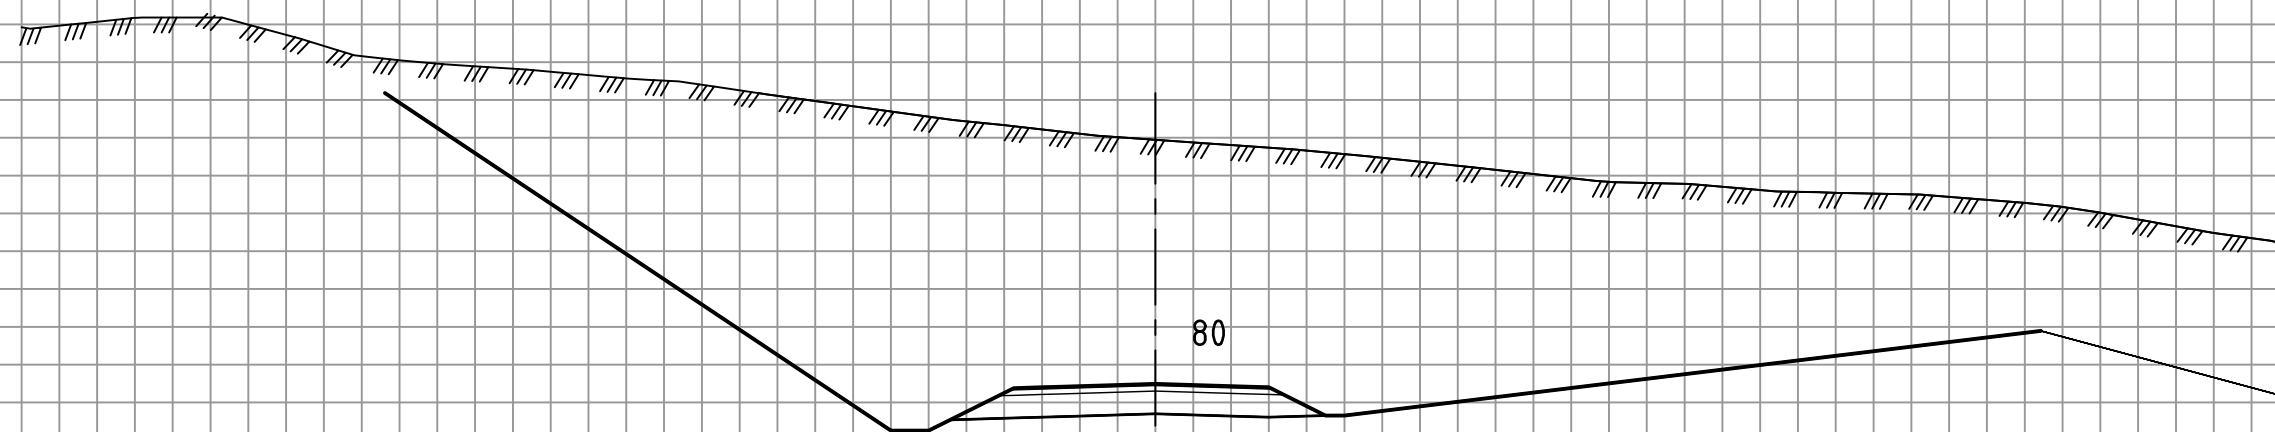




240

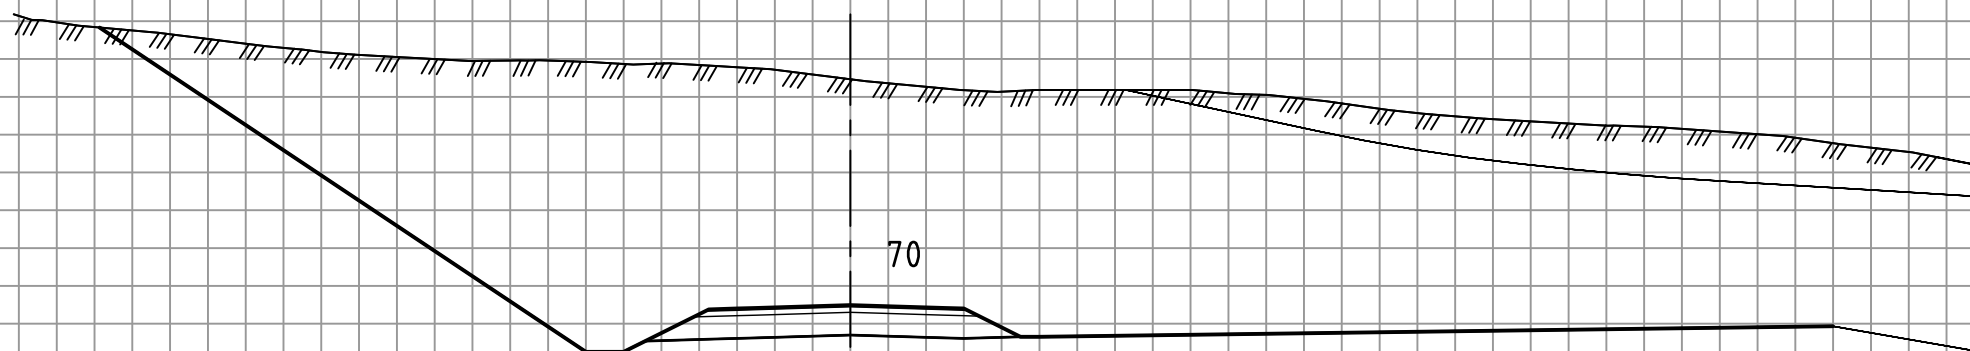


239

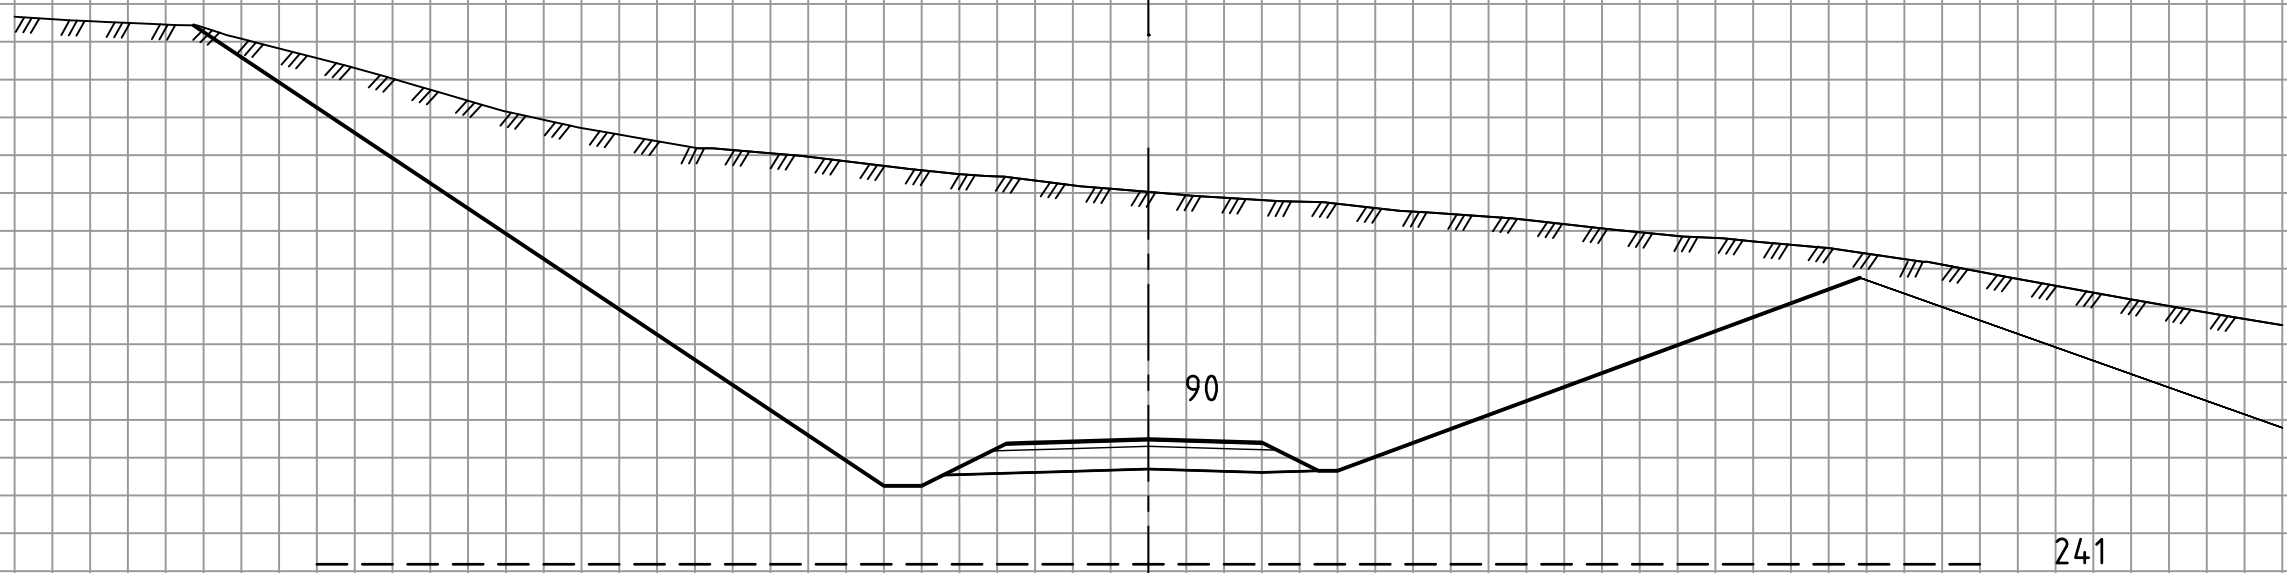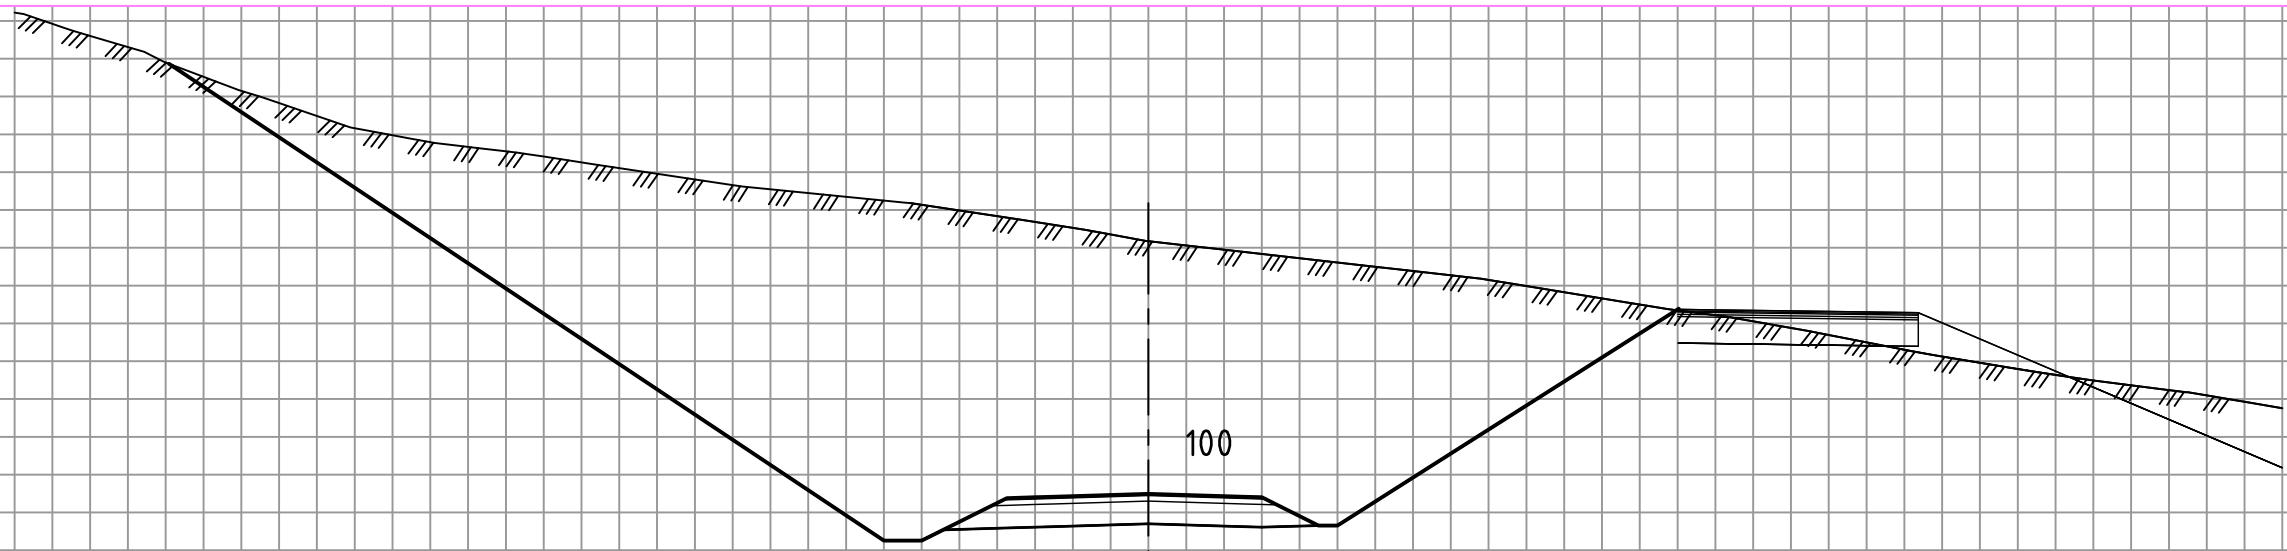


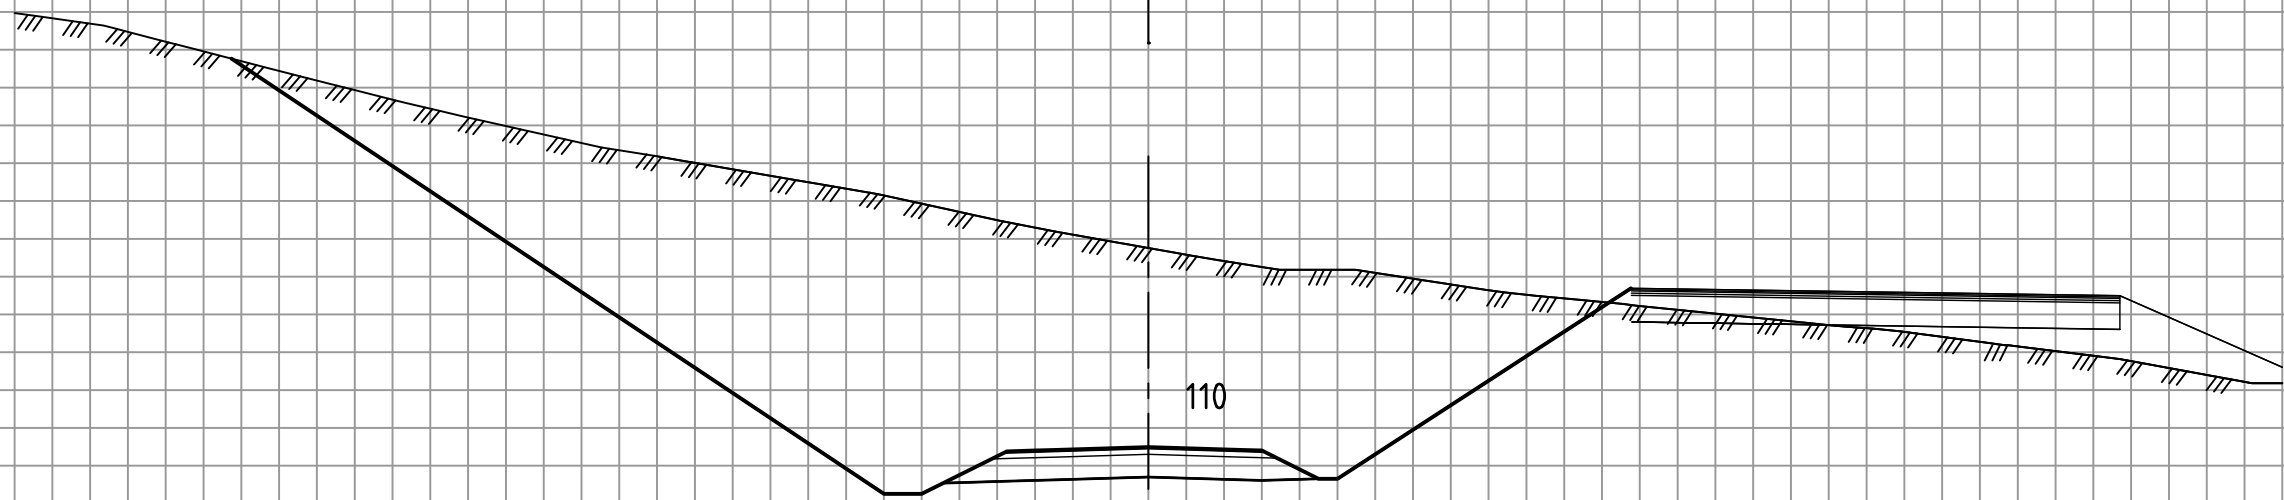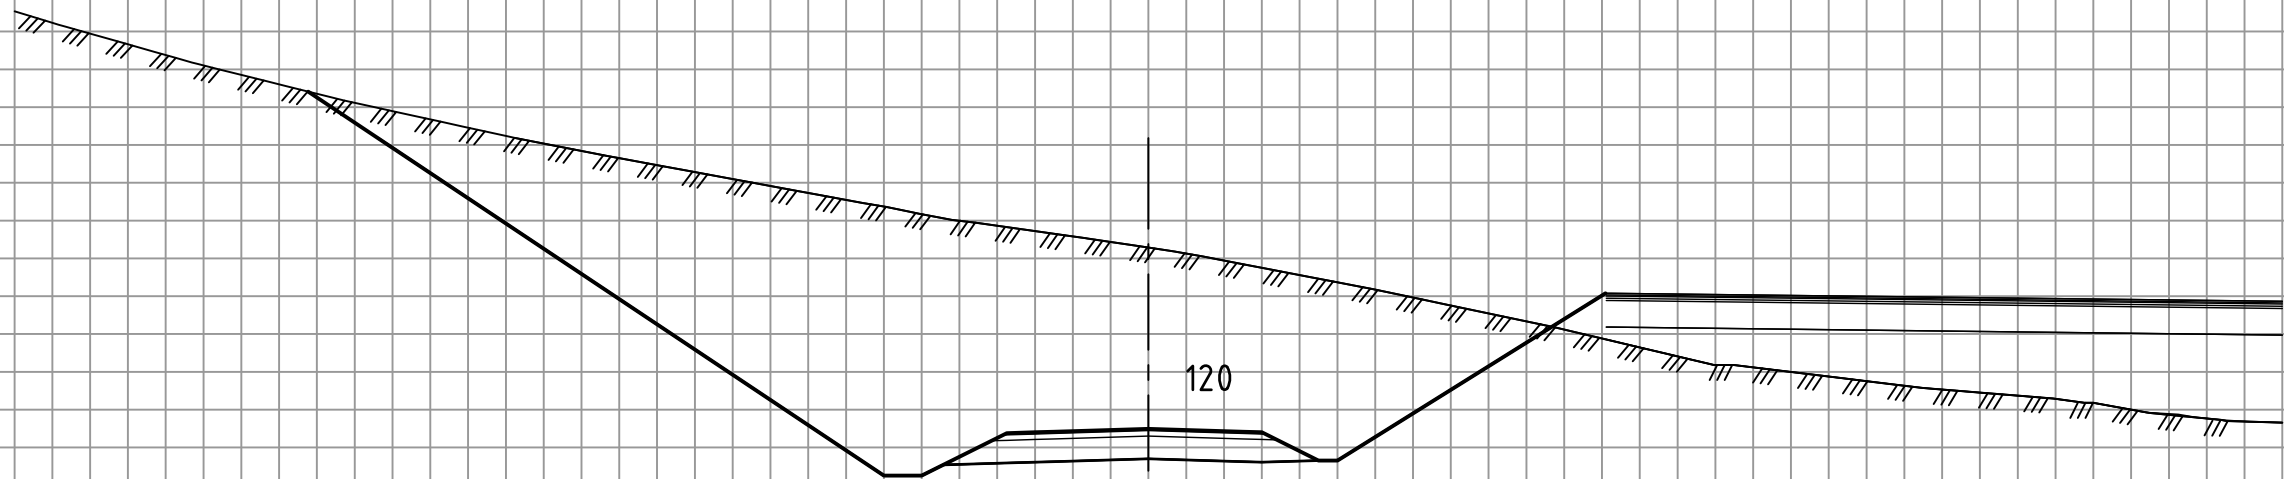

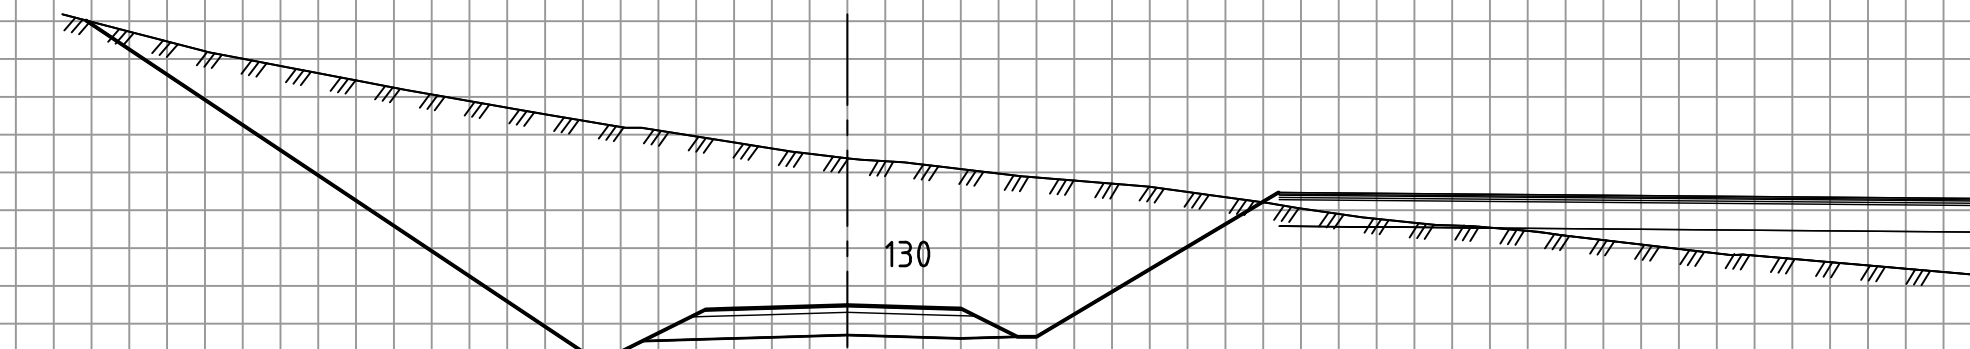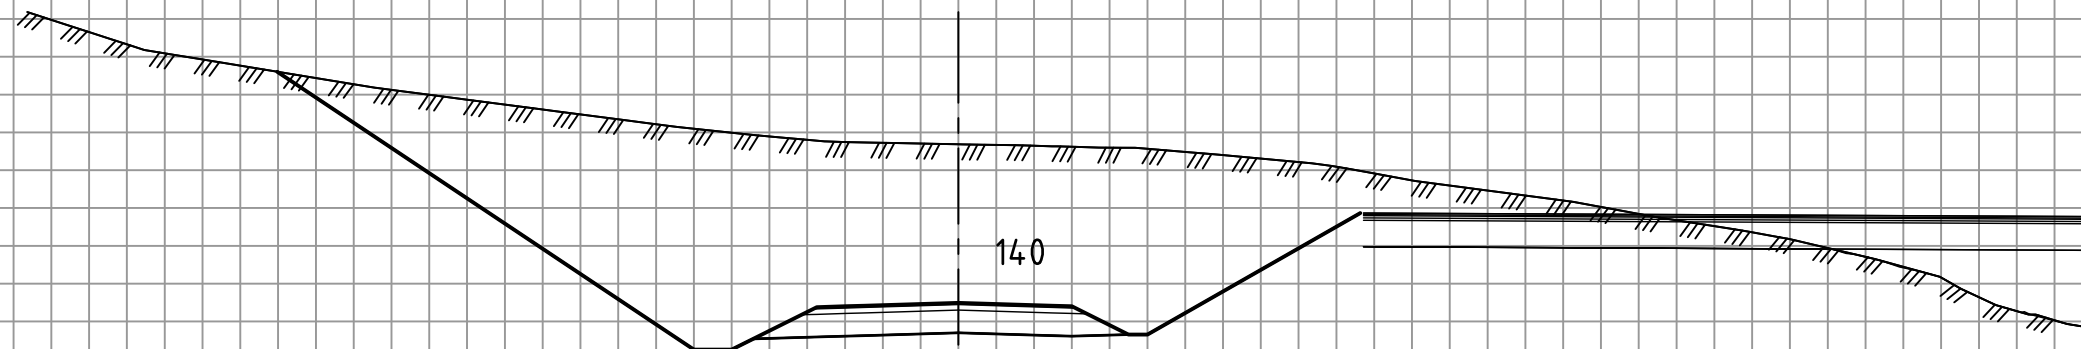

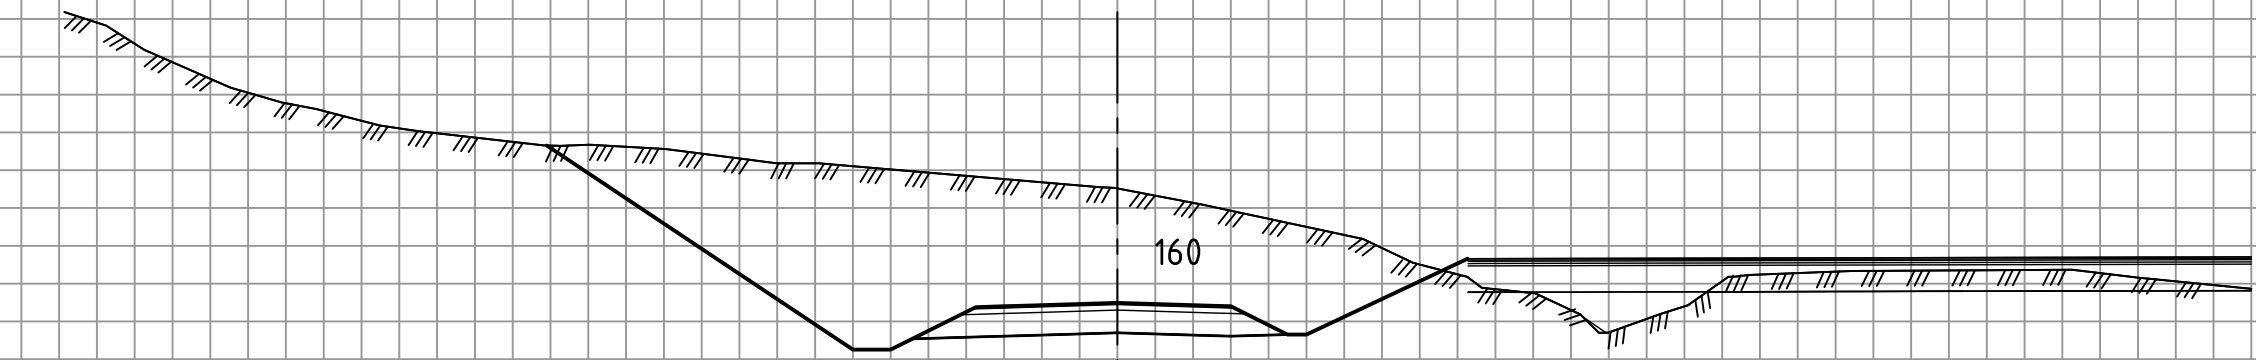


248

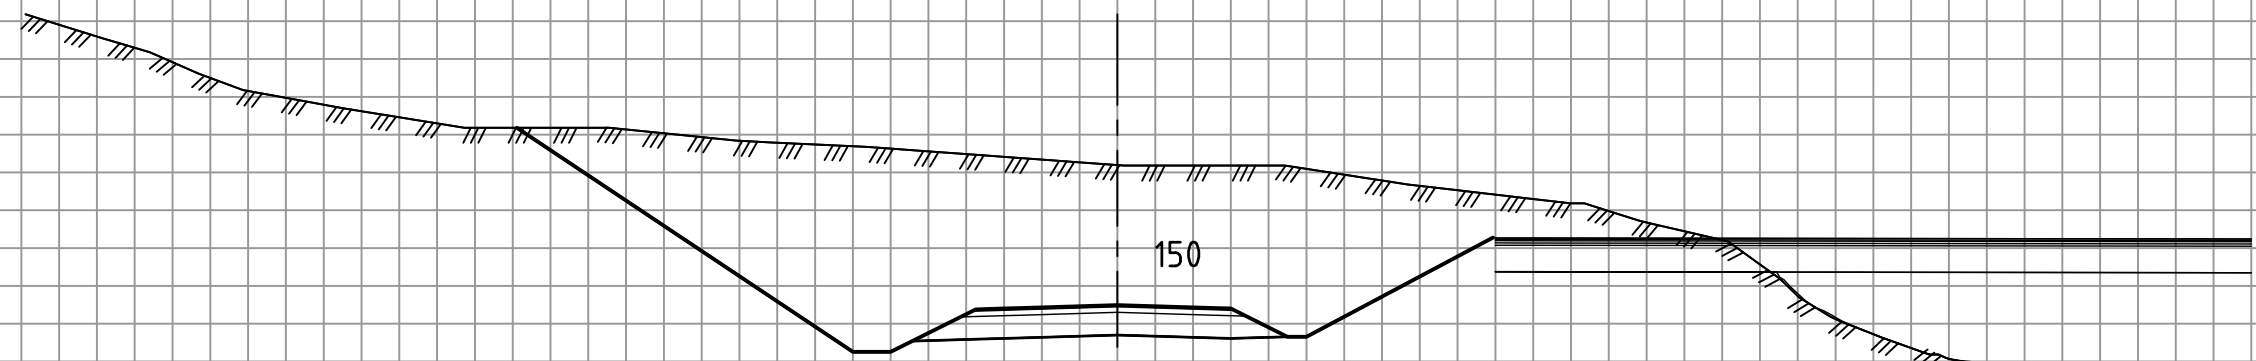


247


Prosjekt:	Steinslia (5192822)	Dato:	16.12.2019
Vegmodell:	61100 (Hovedadkomst)		
Målestokk:	1:200 (A3), hver rute er 1,0 meter		
Produsert av:	Norconsult, Jan Tore Selvik		

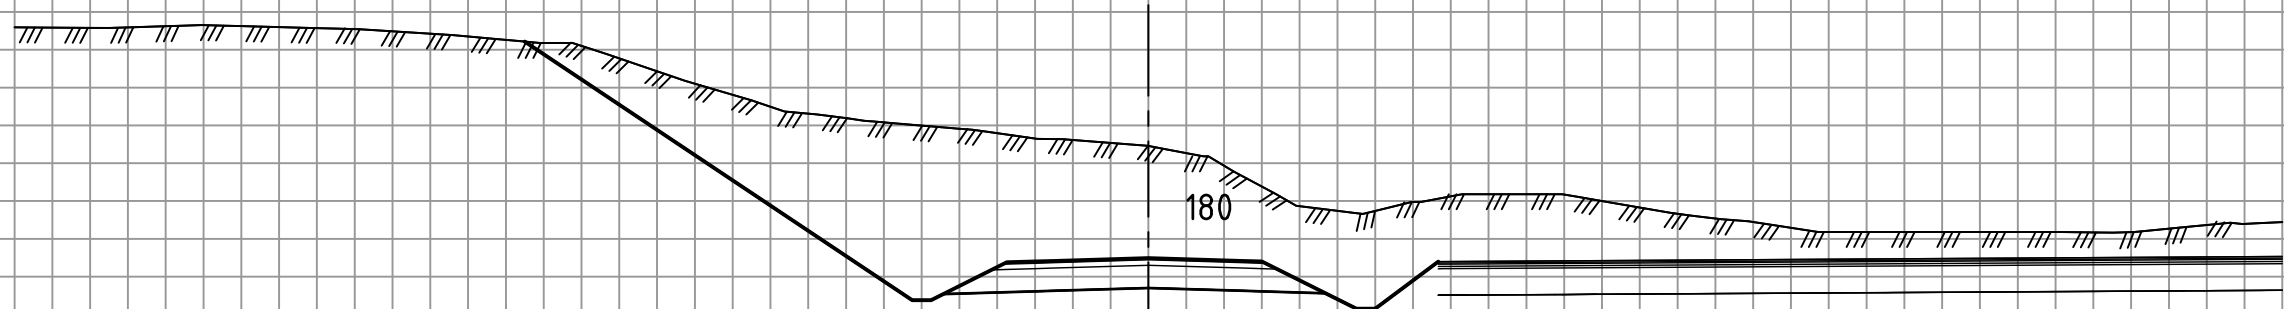


249

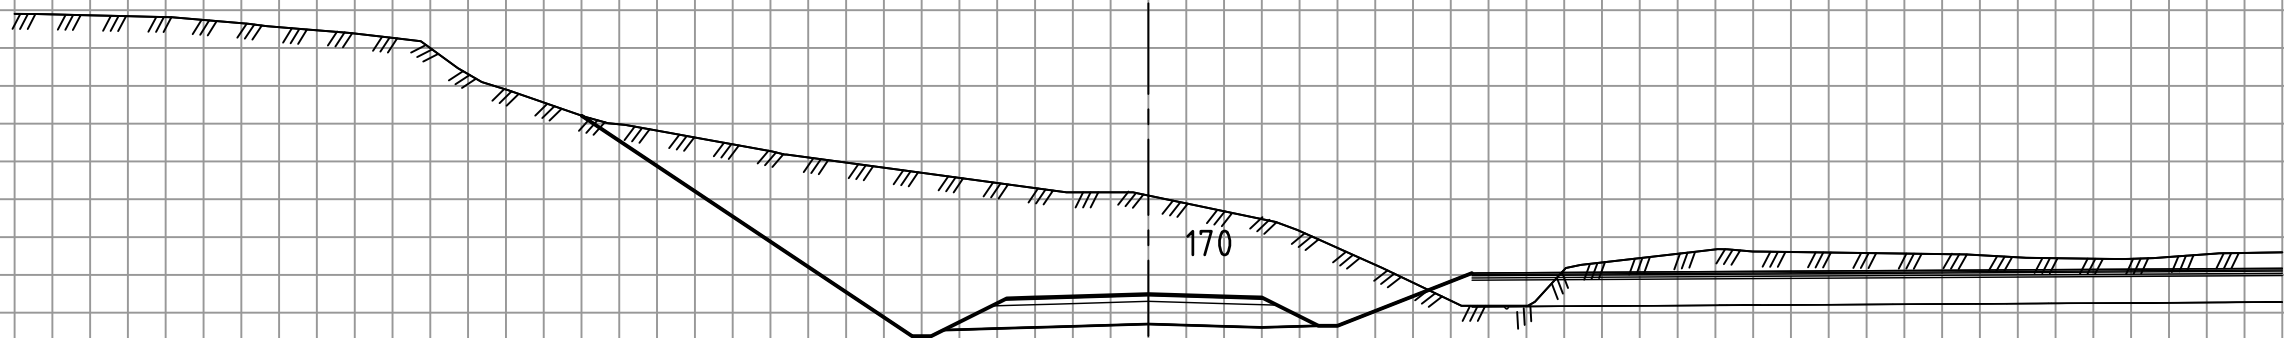


249

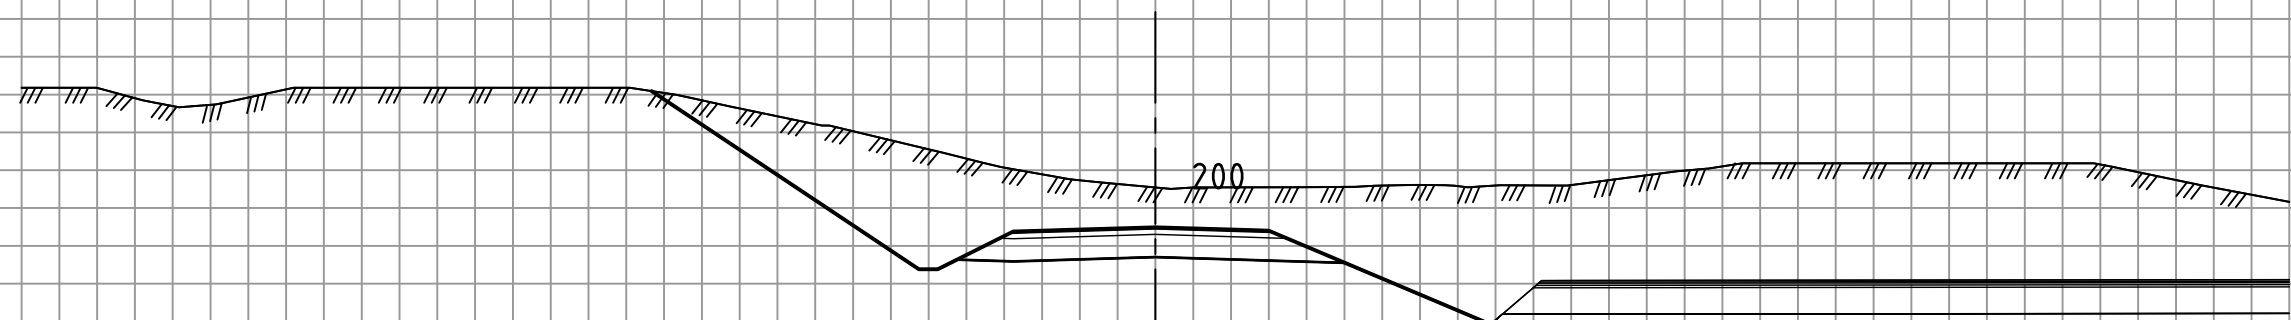


250

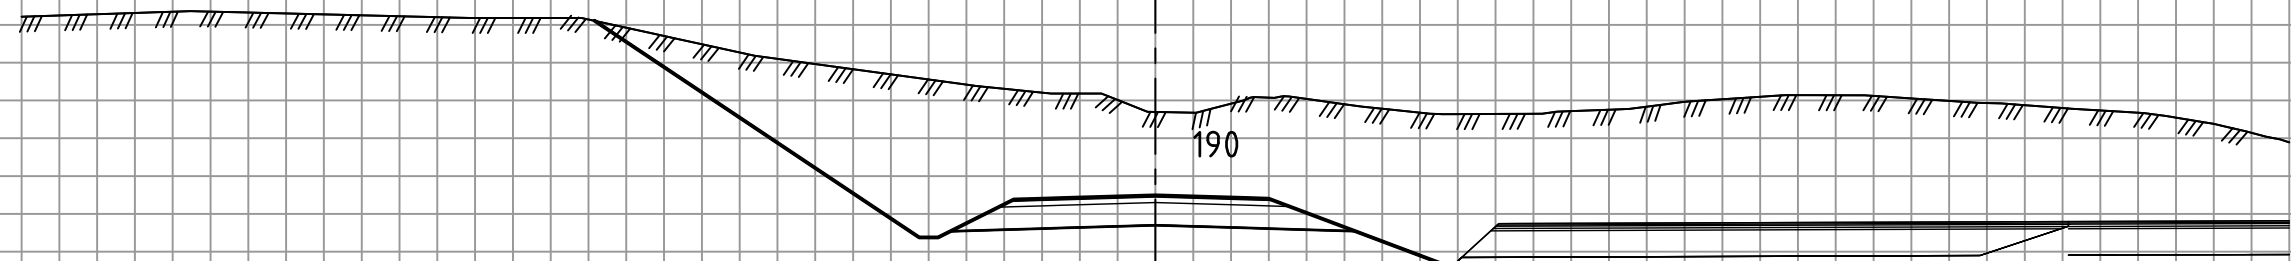


250

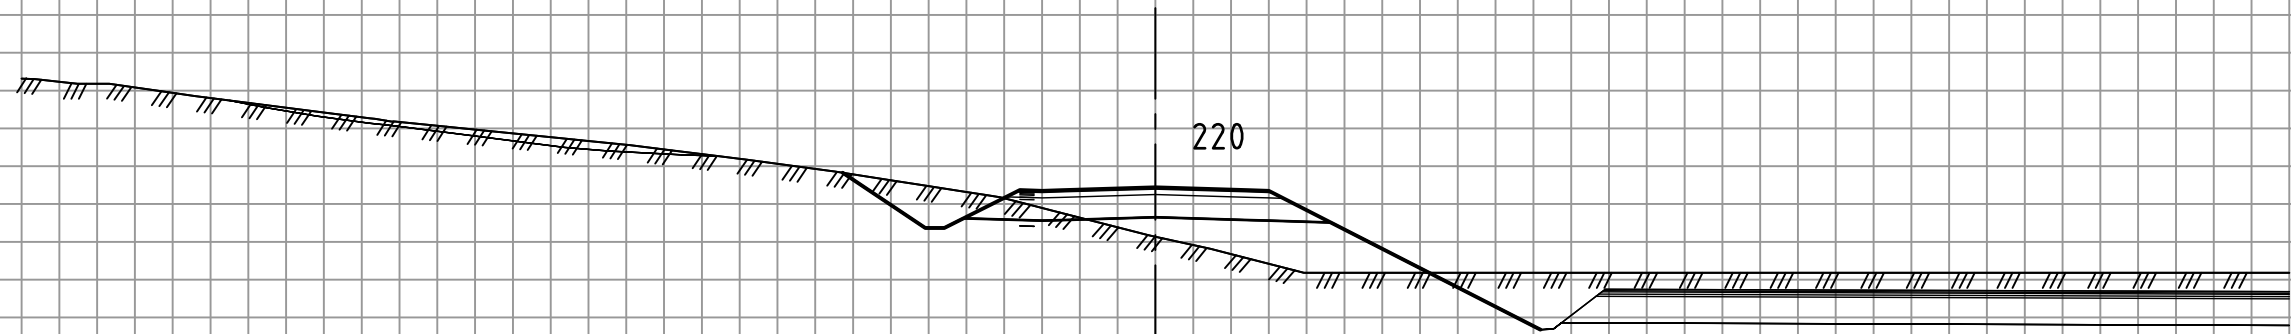

251

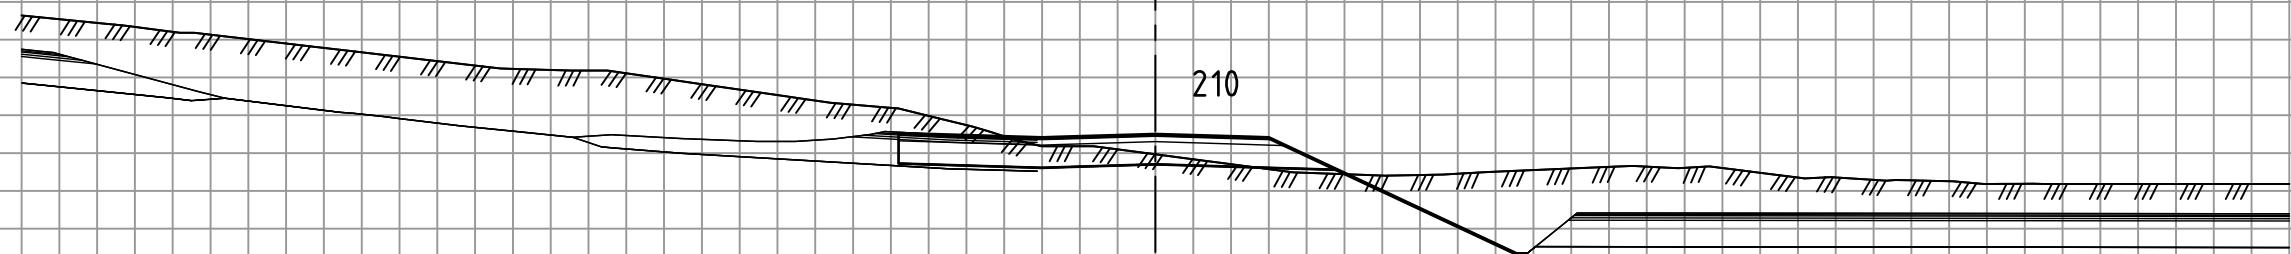


251

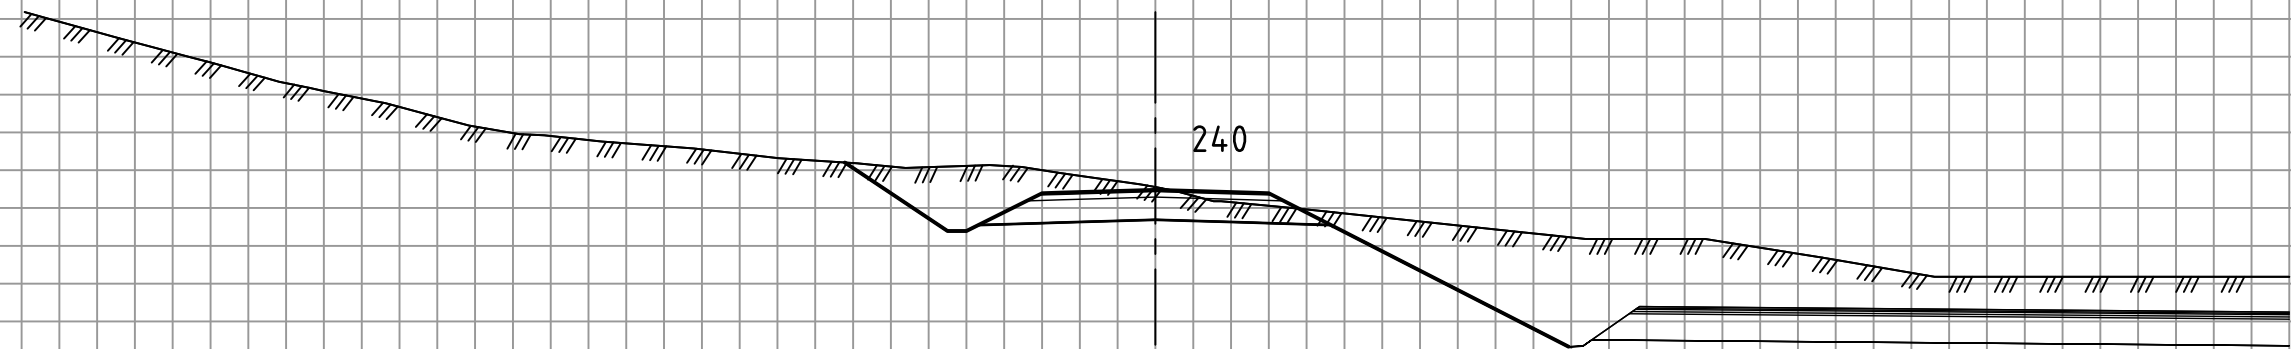


240

252

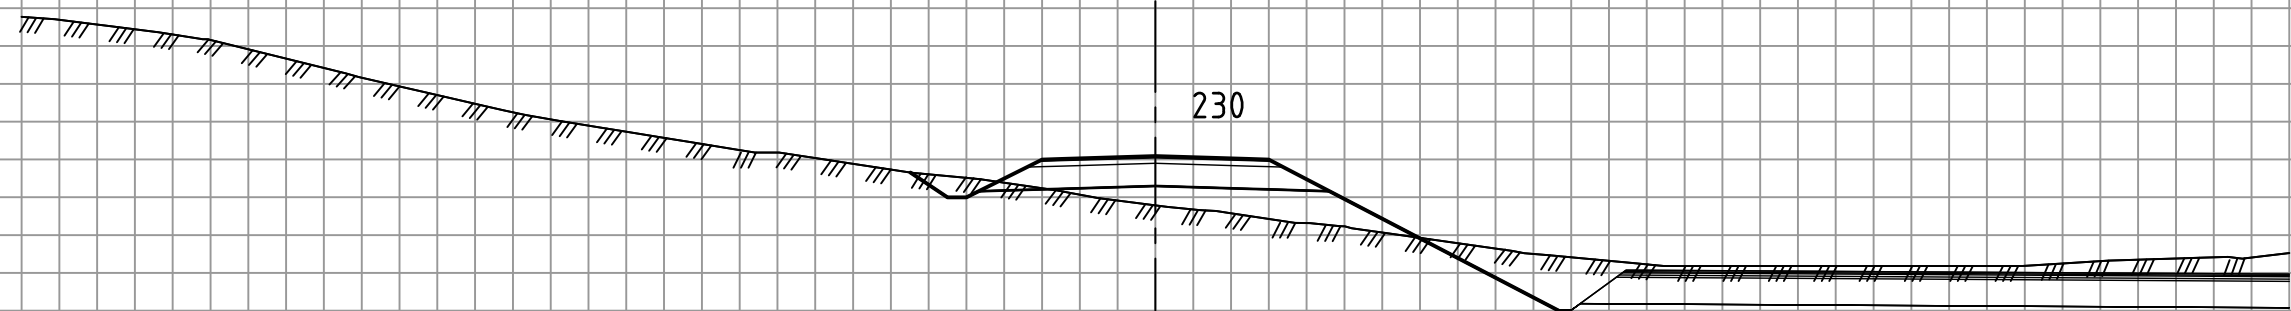


230

251


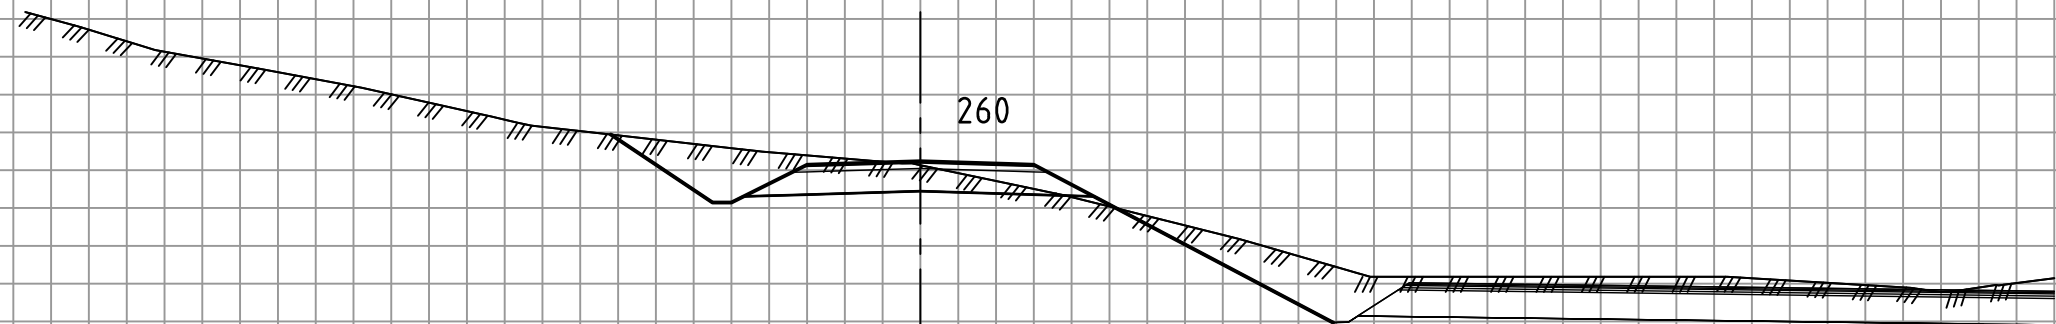




252


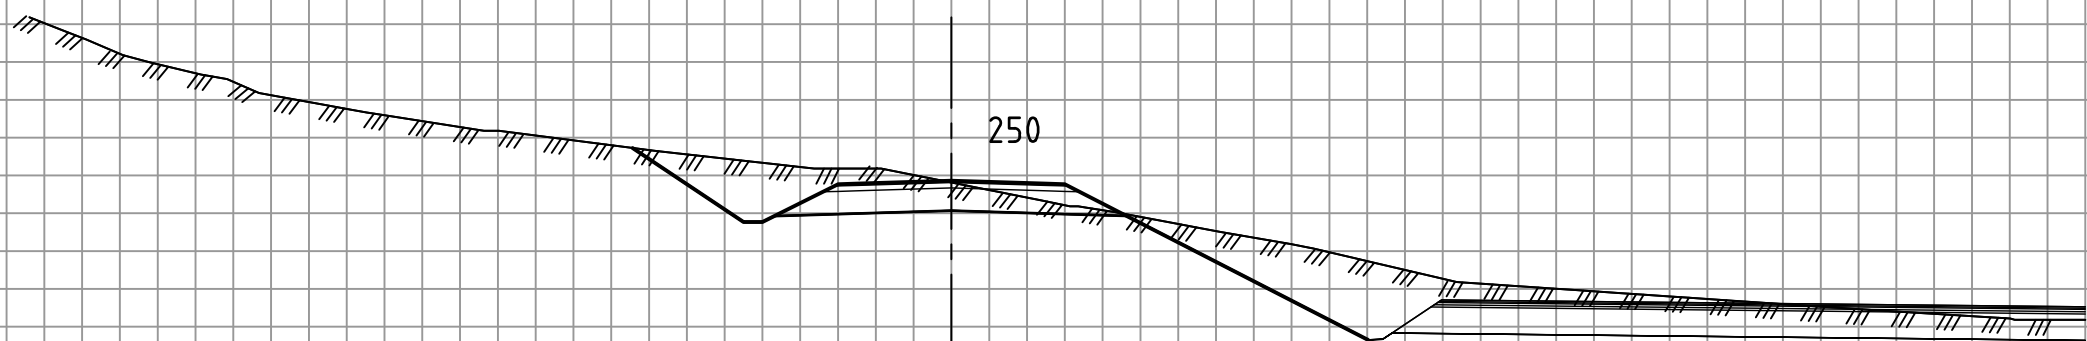




252

Prosjekt:	Steinslia (5192822)	Dato:	16.12.2019
Vegmodell:	61100 (Hovedadkomst)		
Målestokk:	1:200 (A3), hver rute er 1,0 meter		
Produsert av:	Norconsult, Jan Tore Selvik		

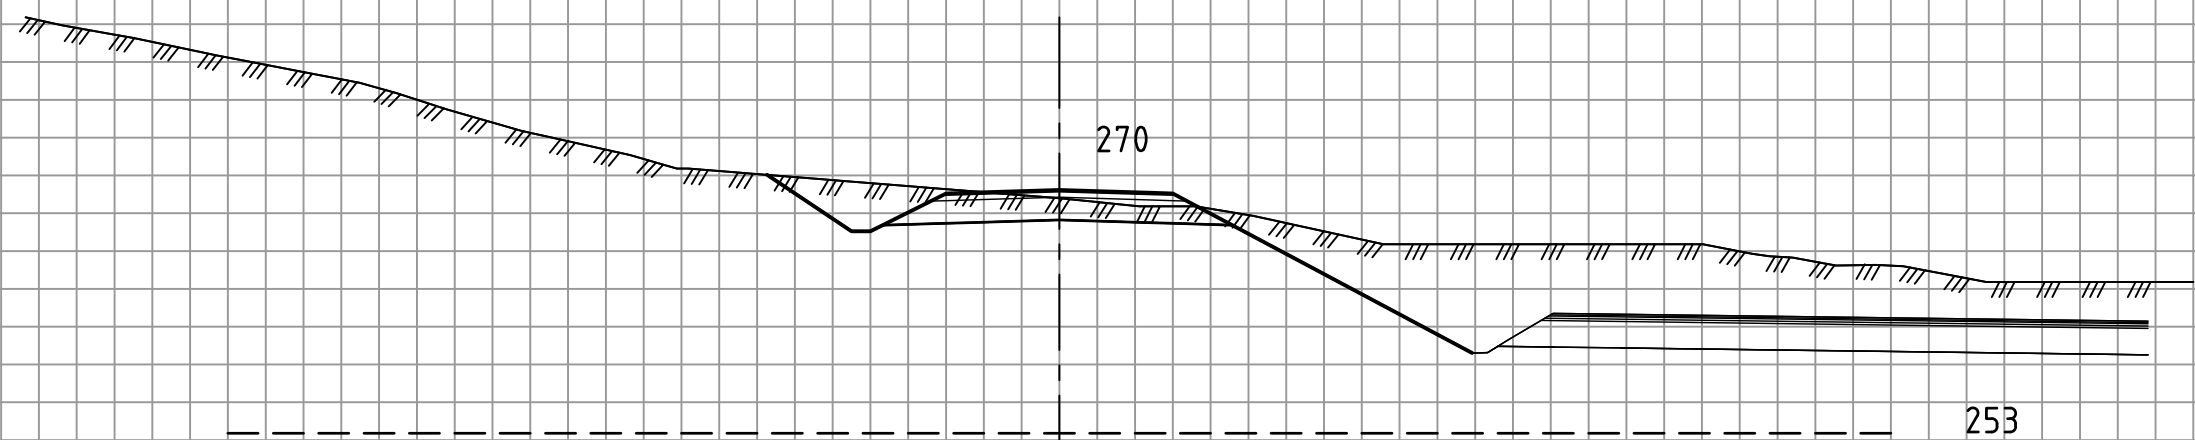
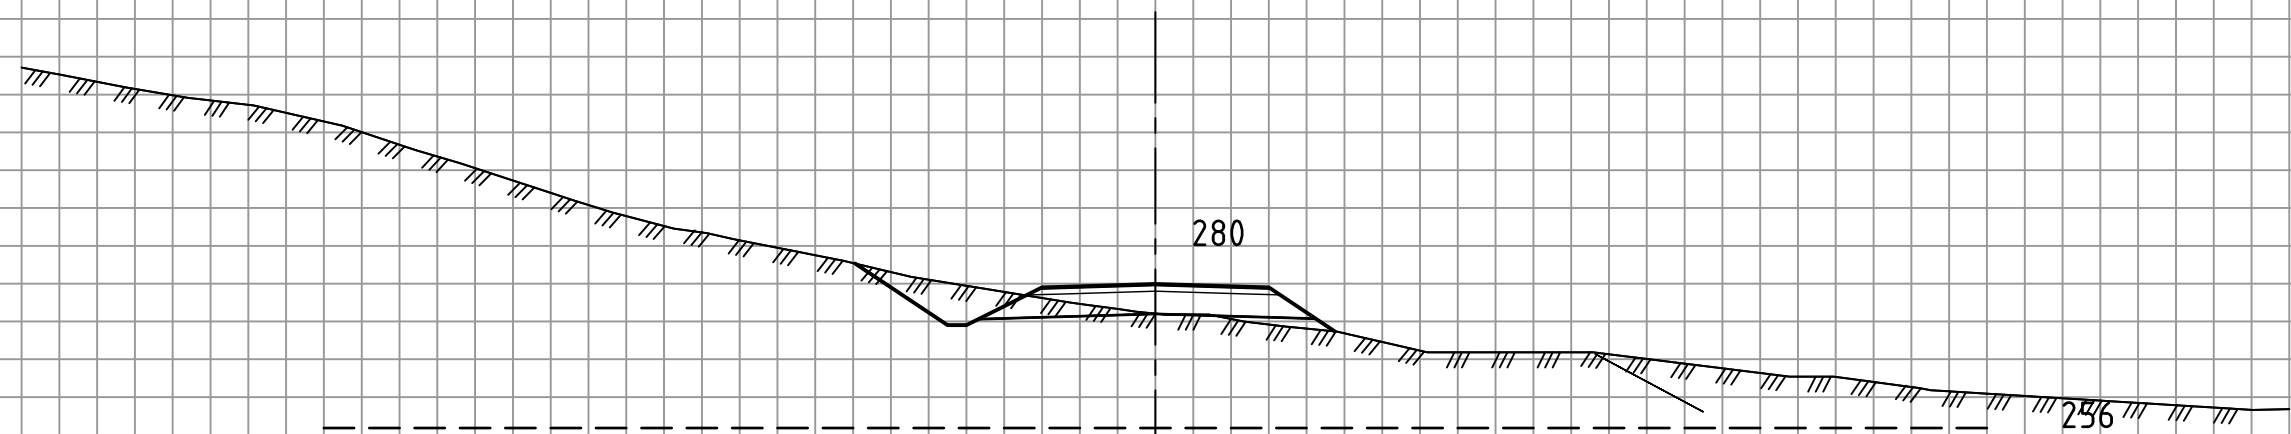


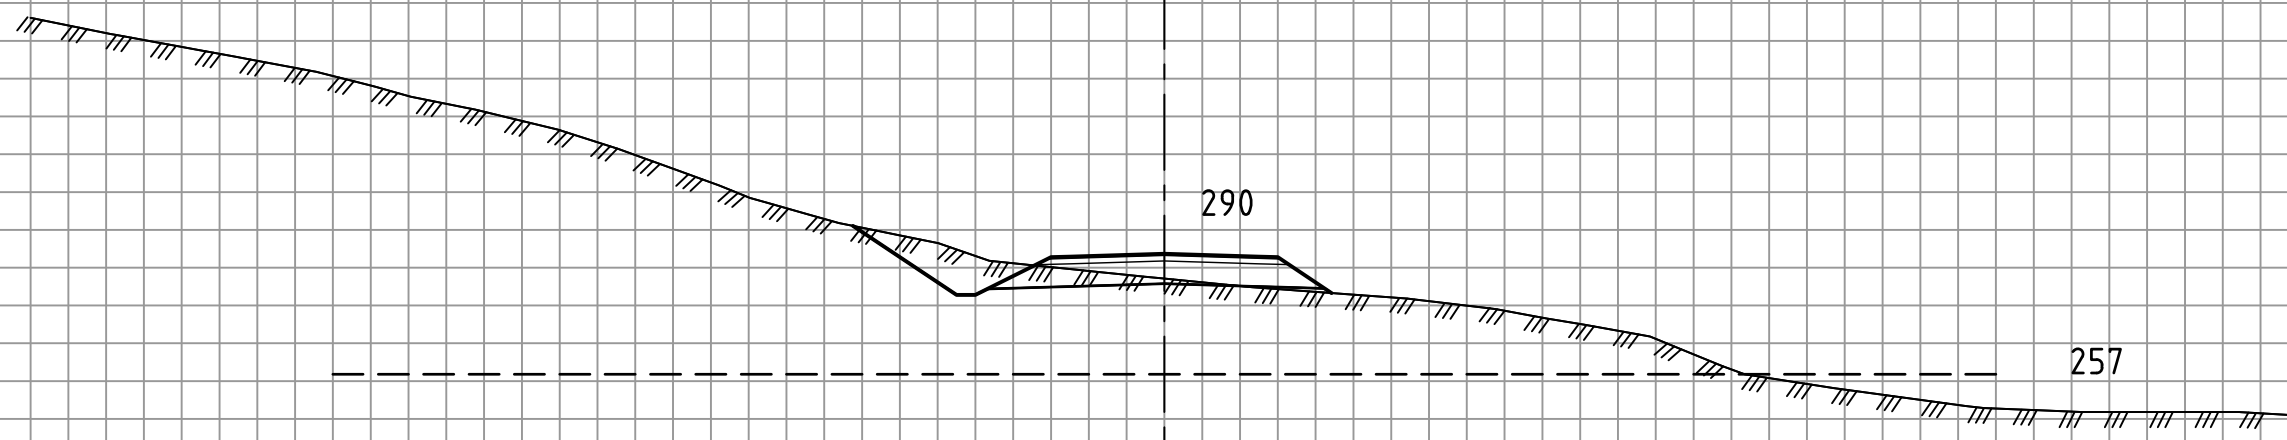
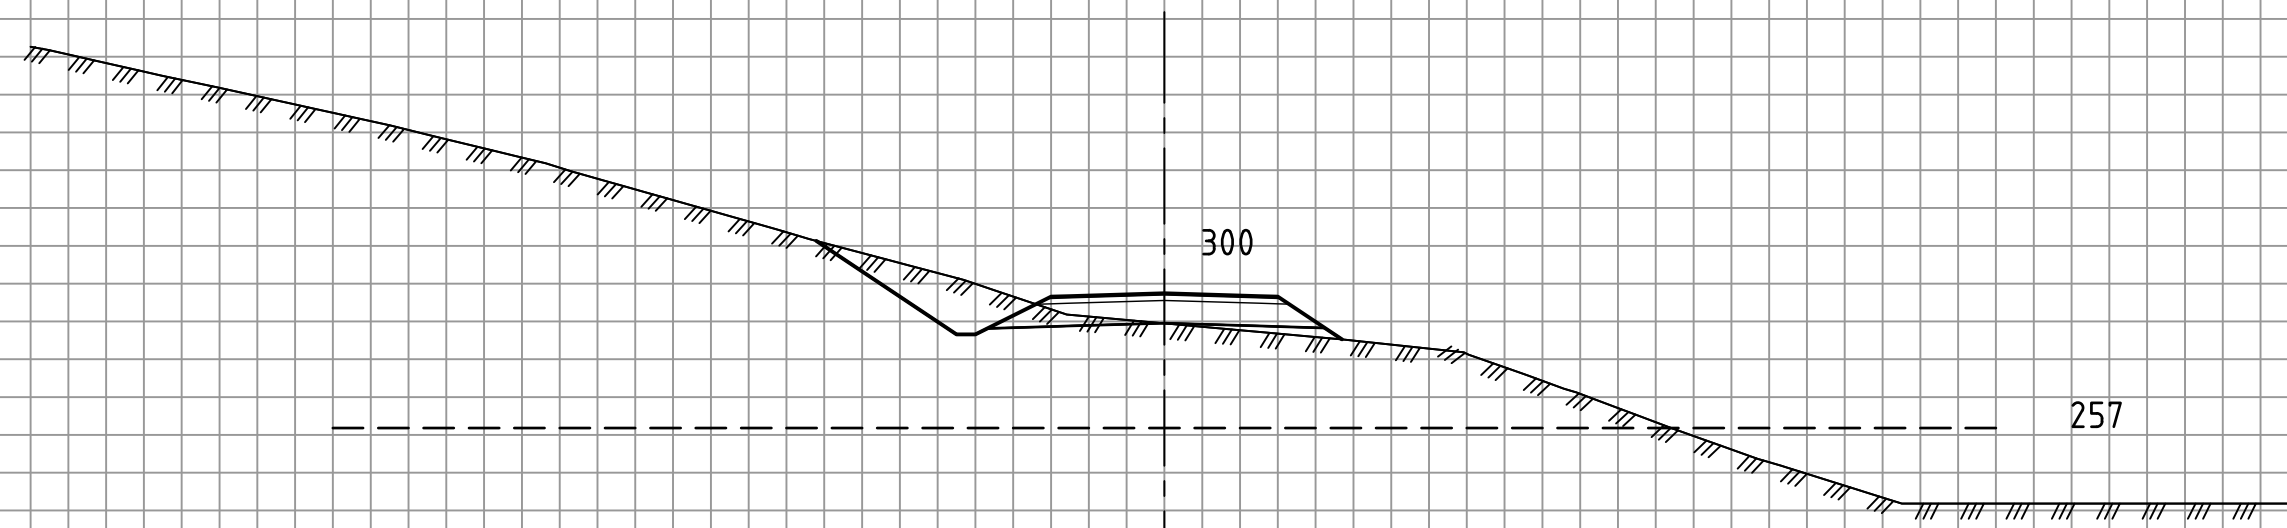


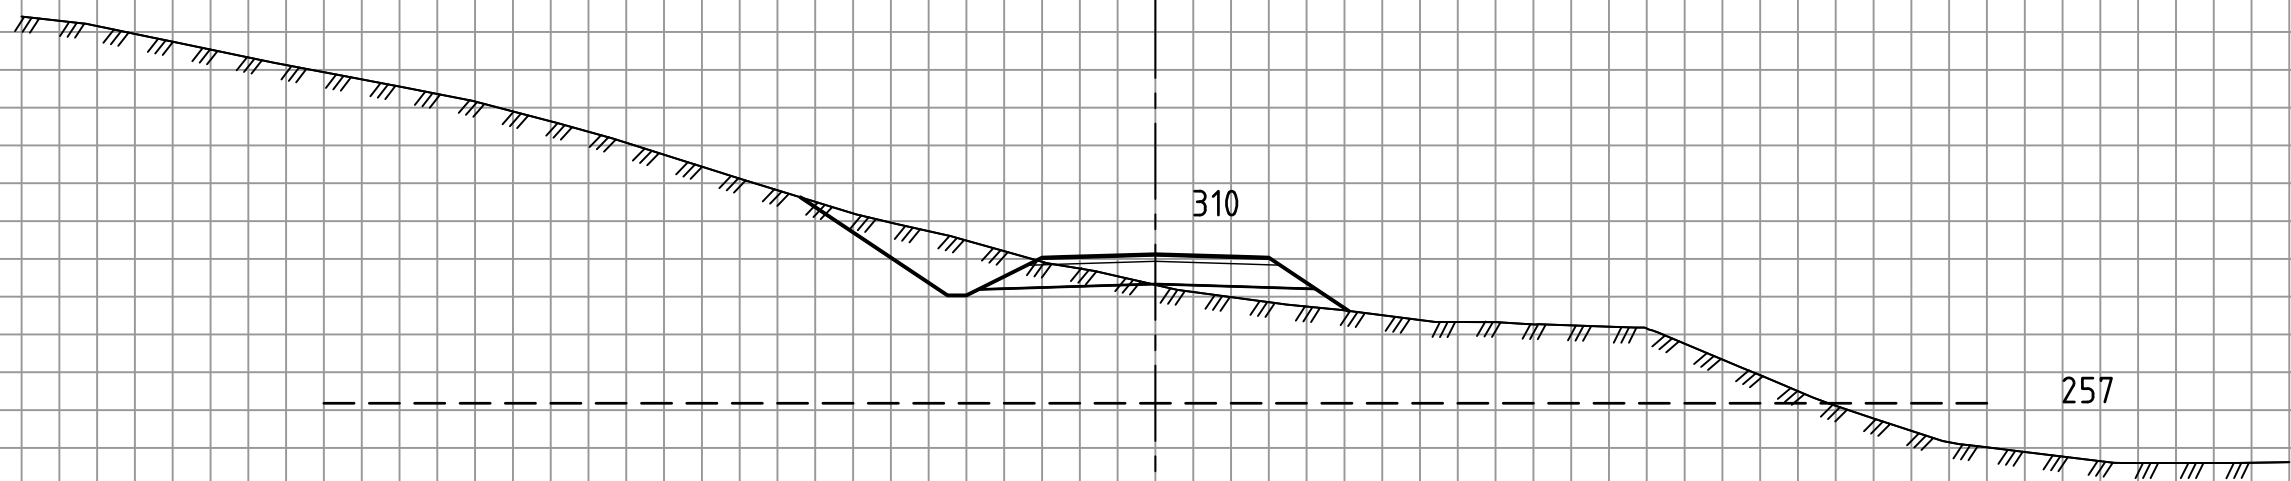
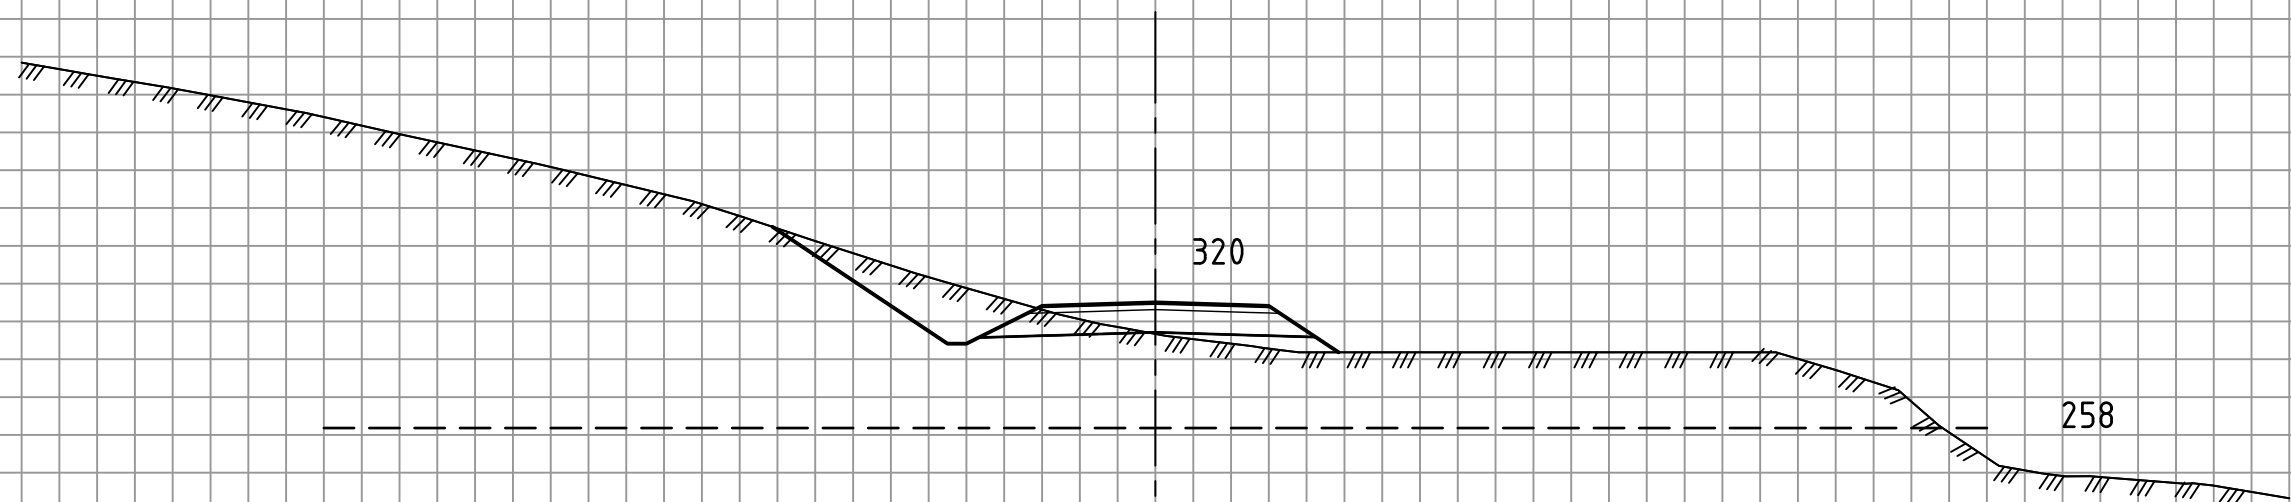


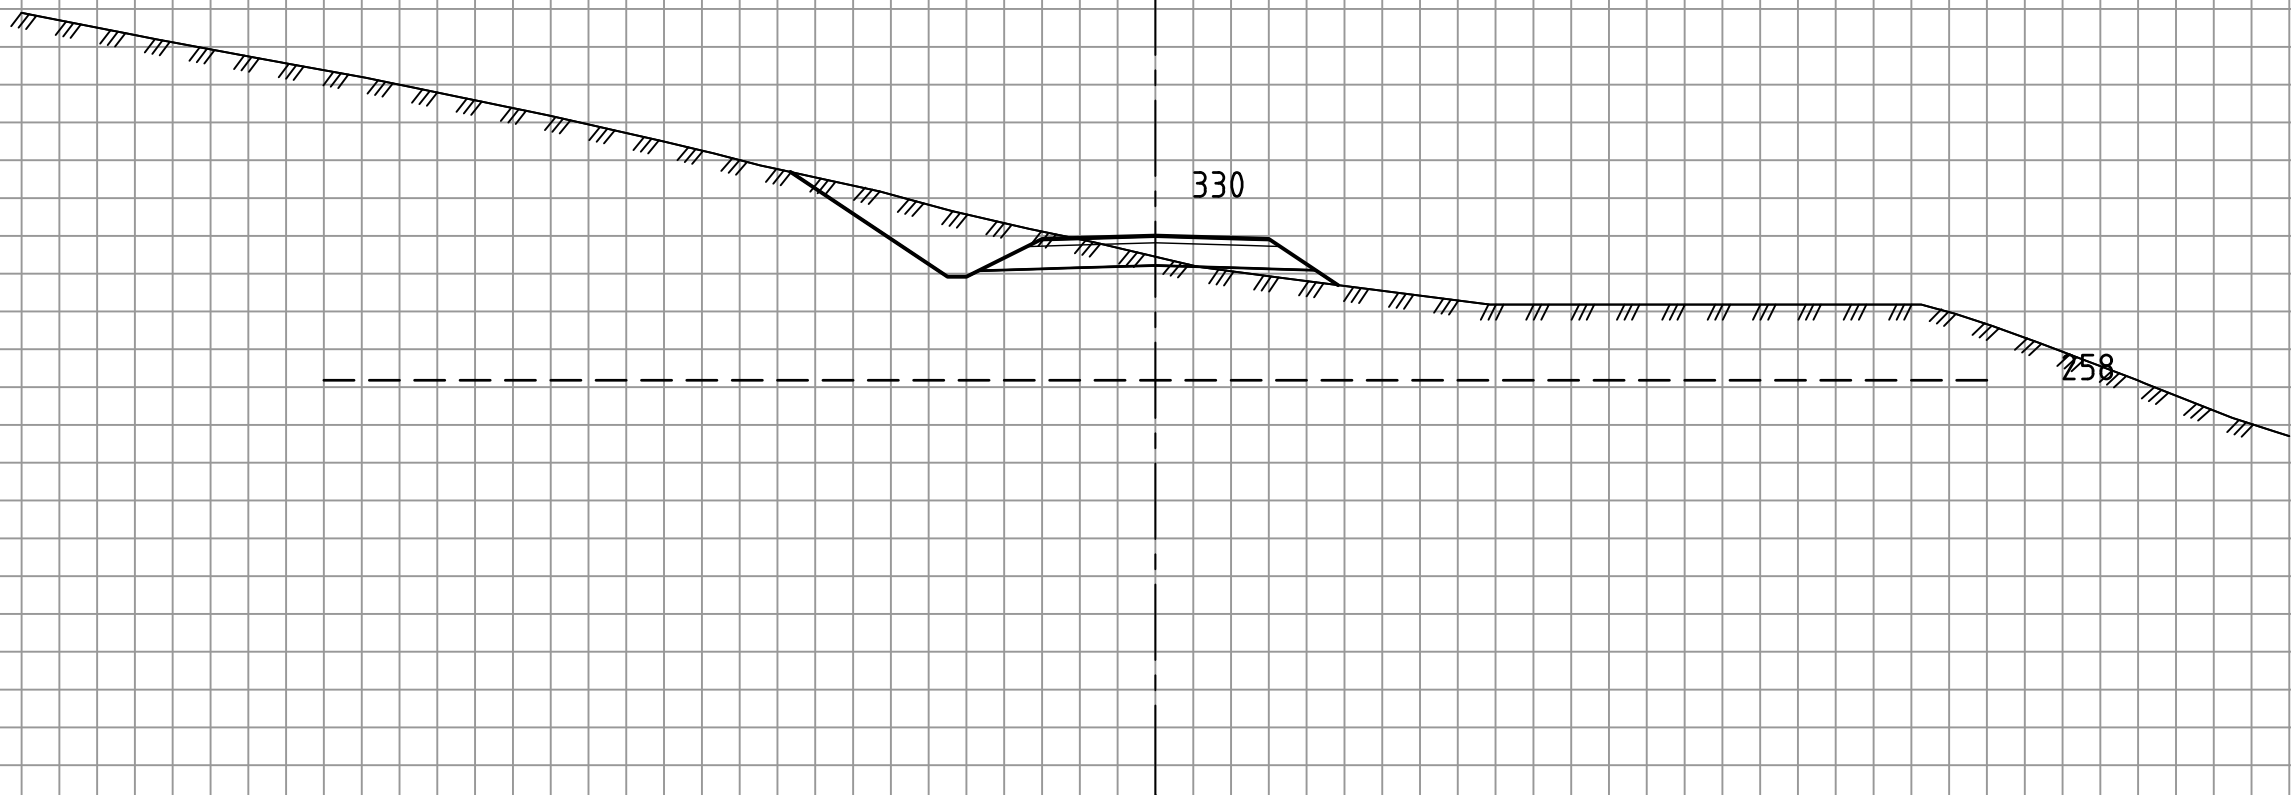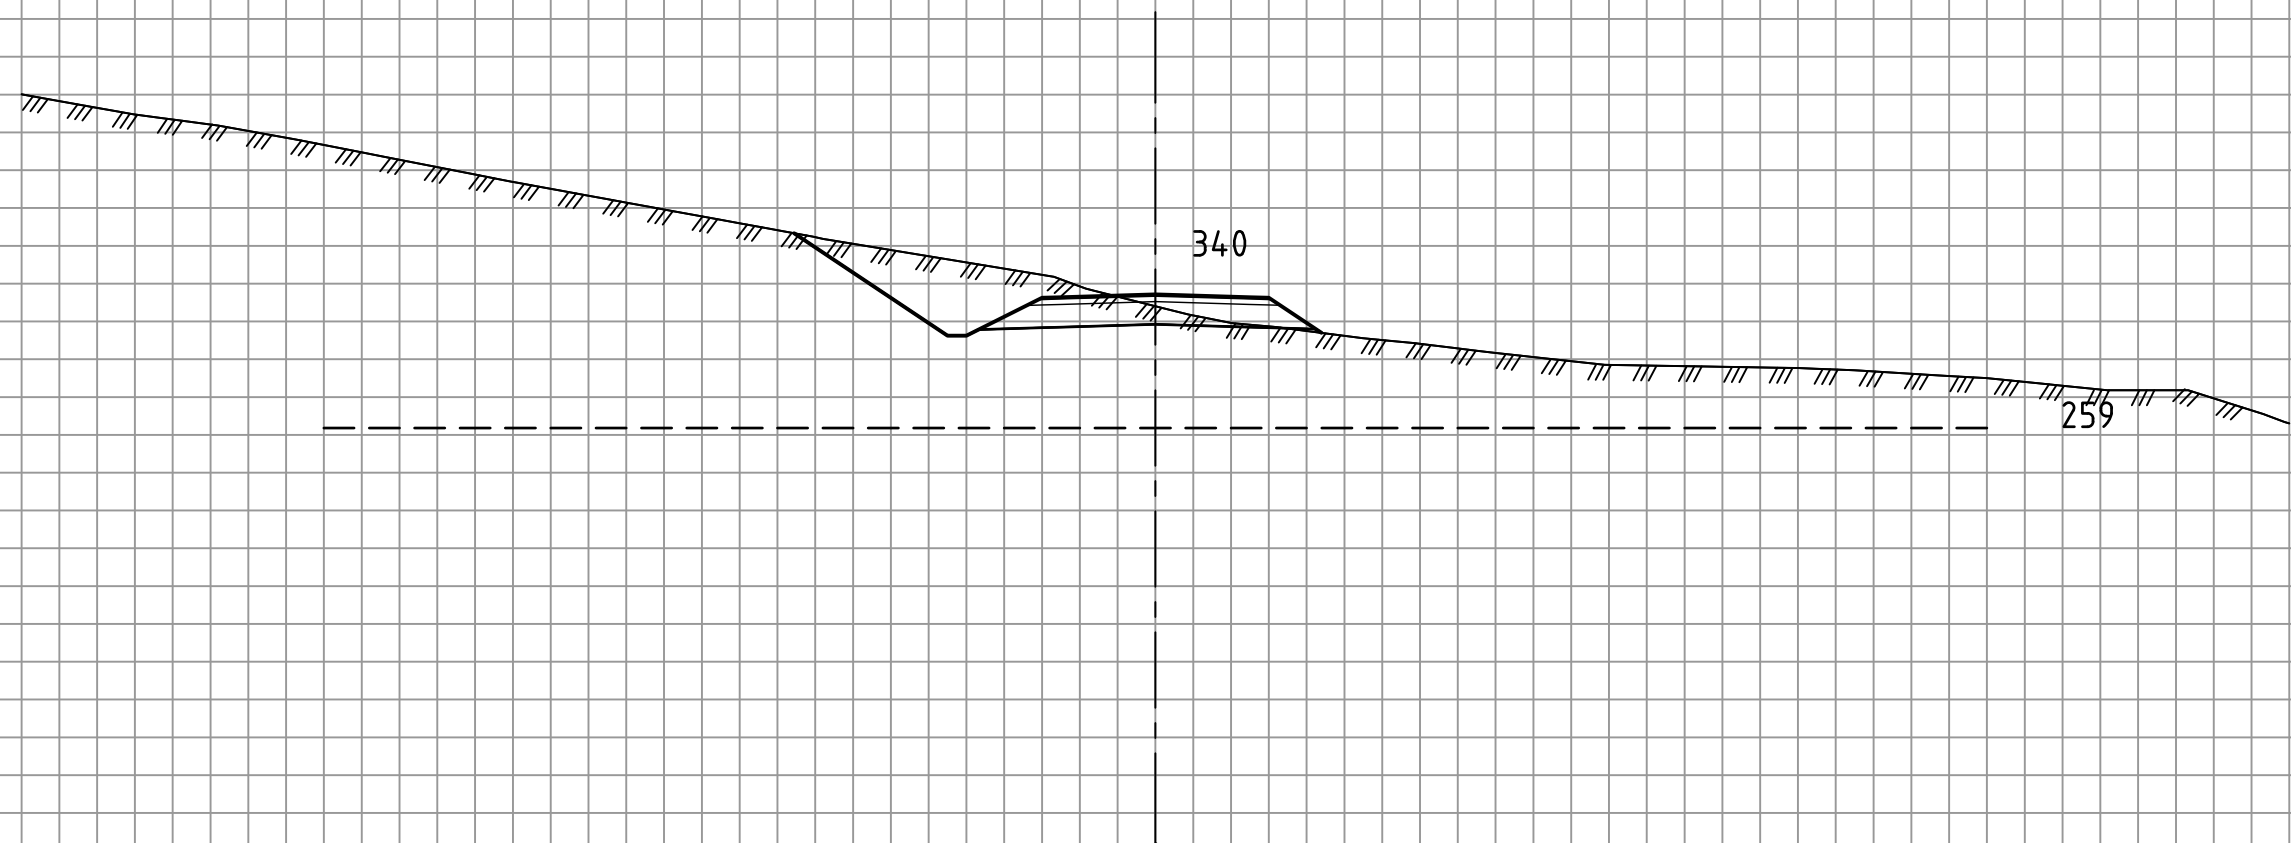



Prosjekt:	Steinslia (5192822)	Dato:	16.12.2019
Vegmodell:	61100 (Hovedadkomst)		
Målestokk:	1:200 (A3), hver rute er 1,0 meter		
Produsert av:	Norconsult, Jan Tore Selvik		

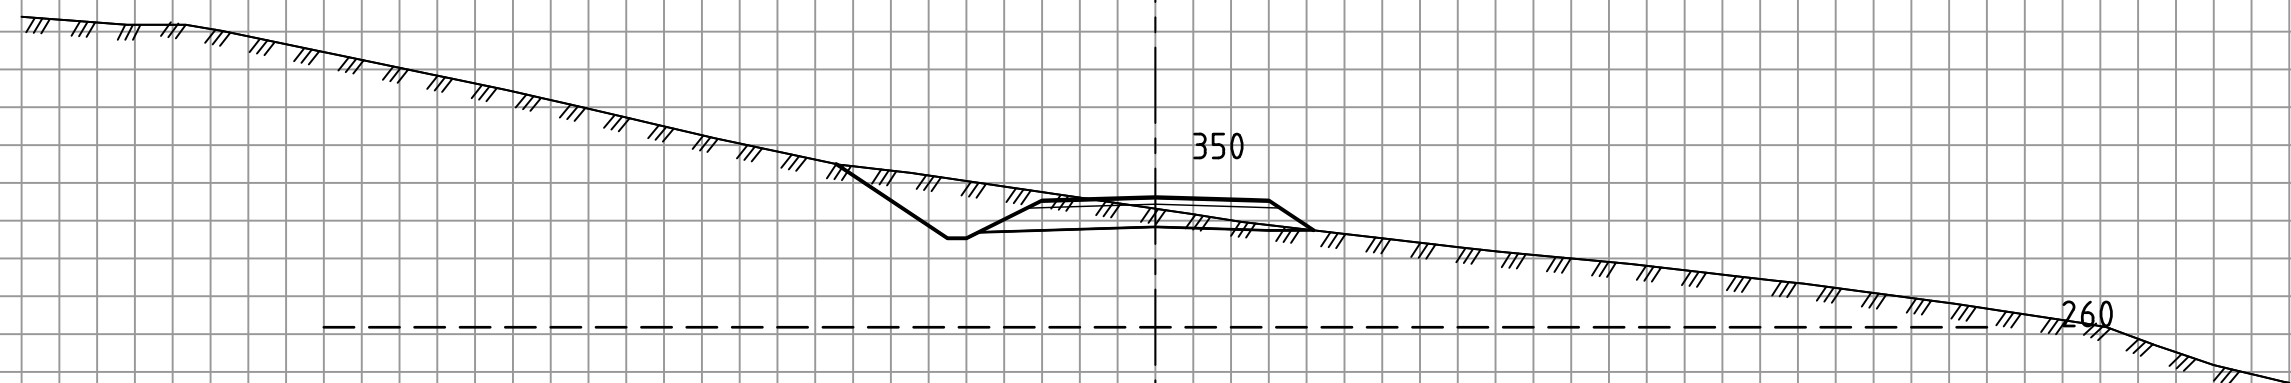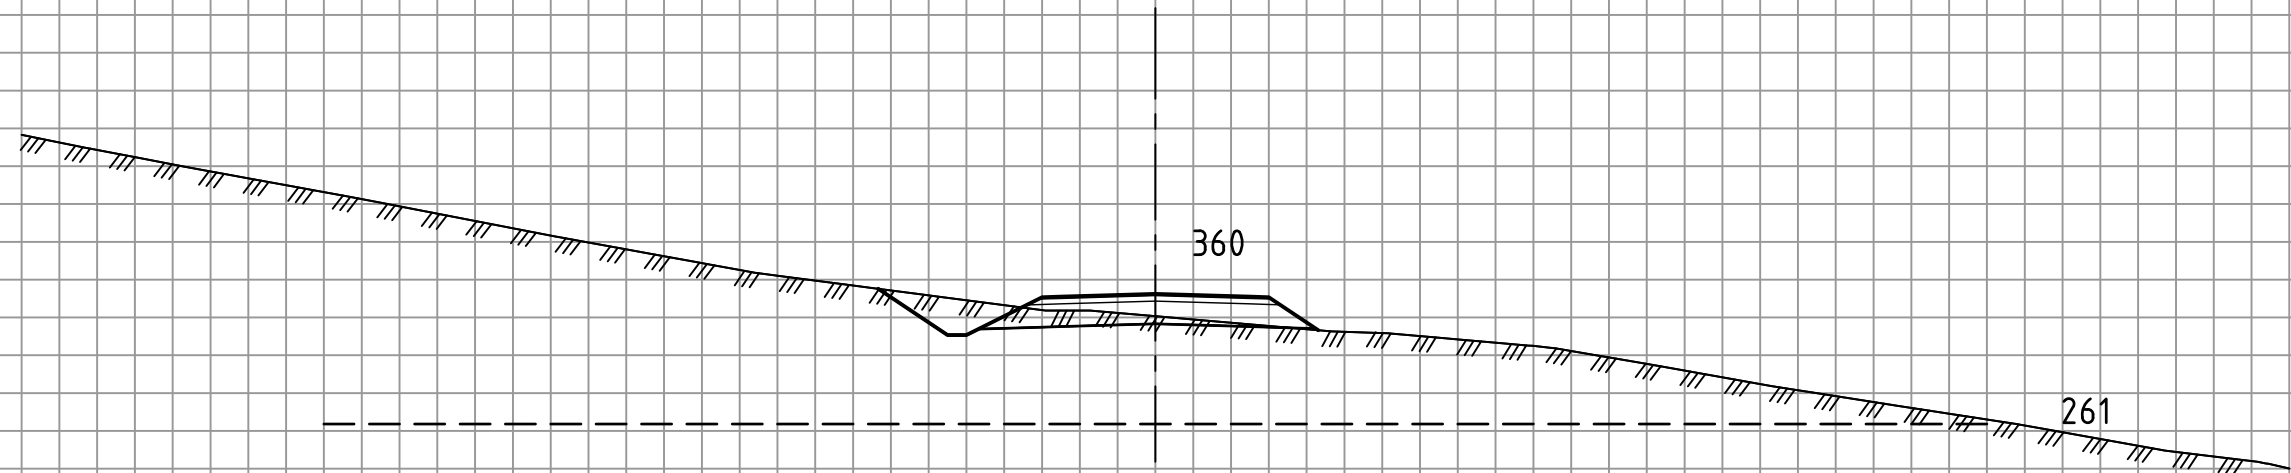

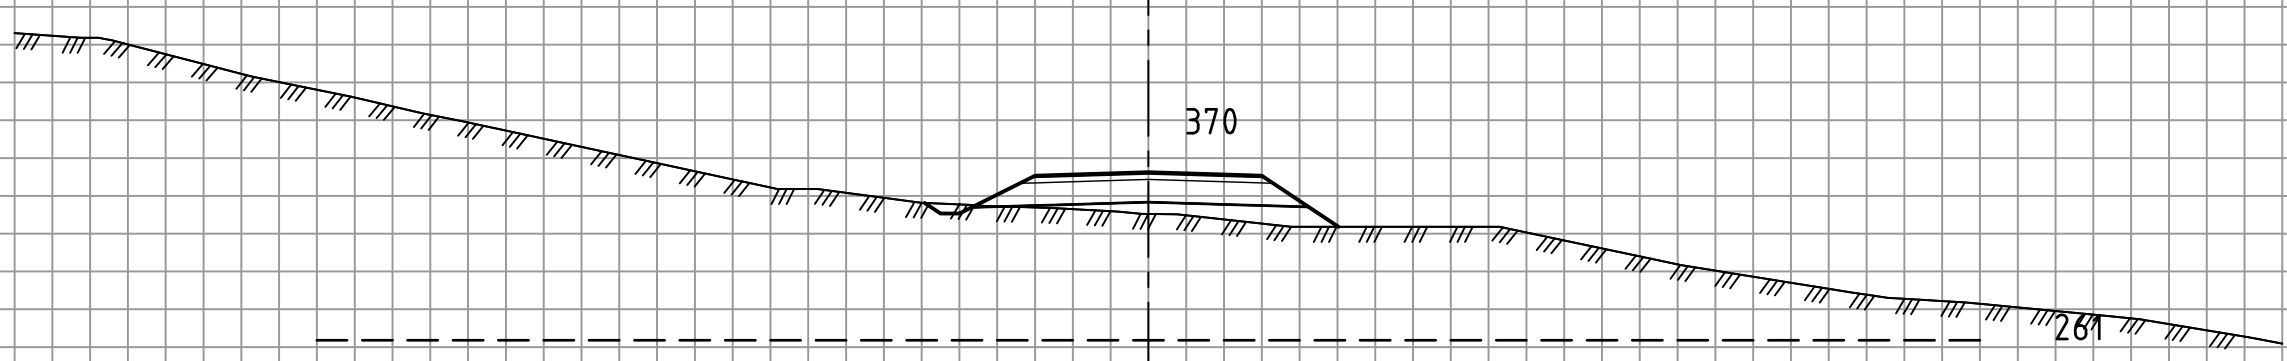
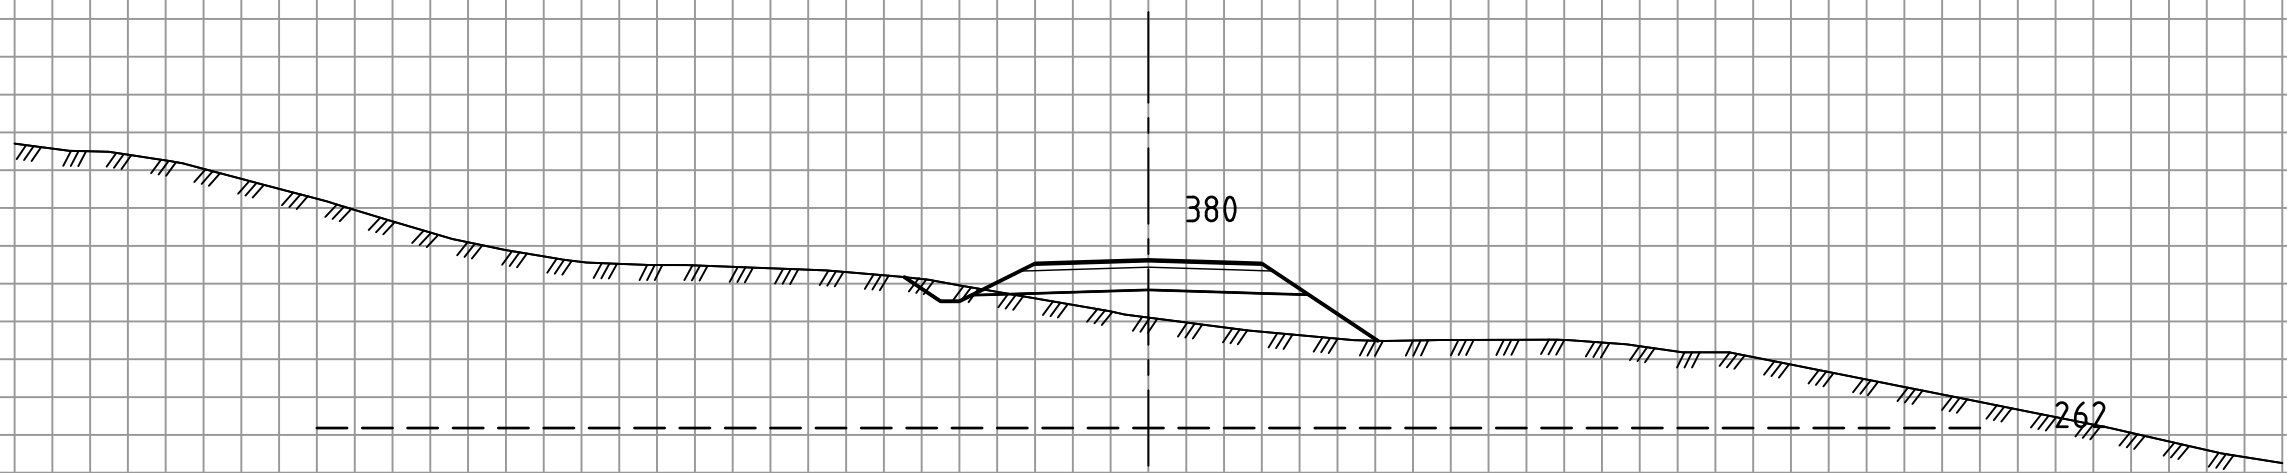


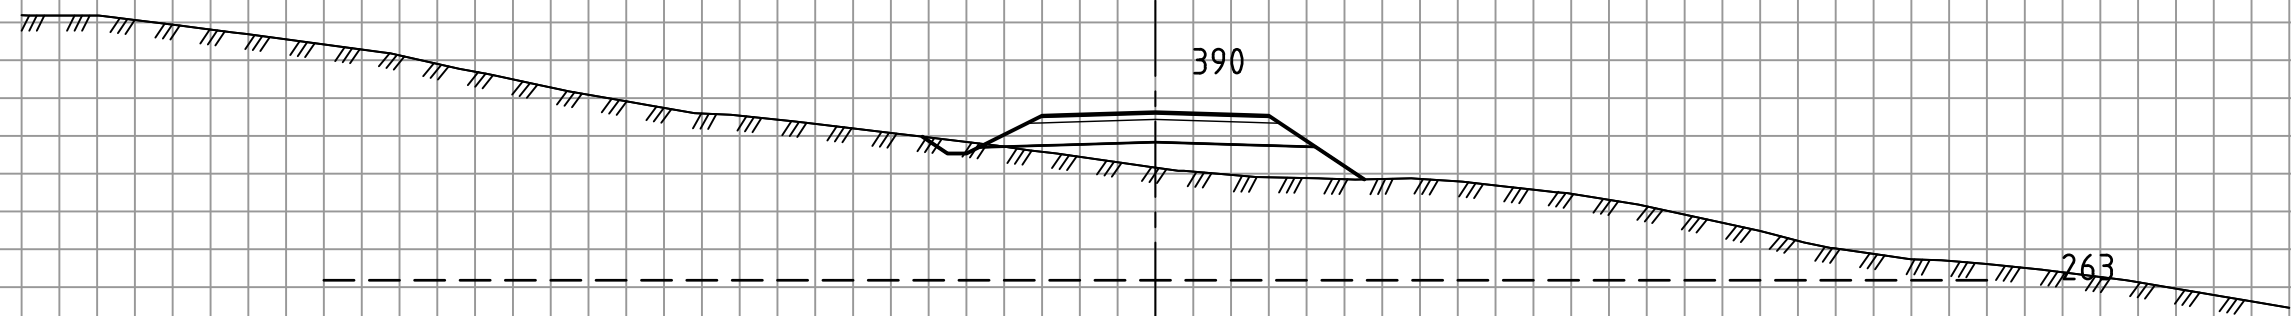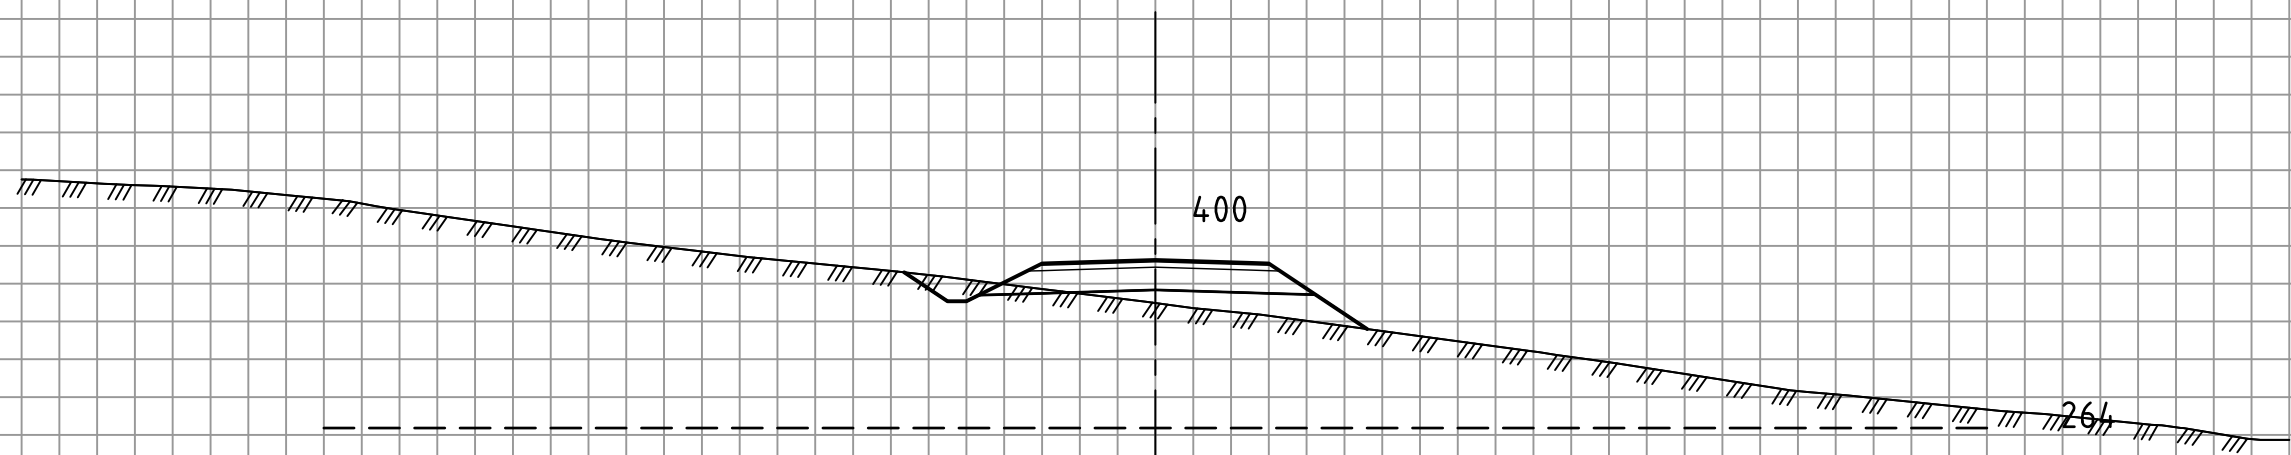



Prosjekt:	Steinslia (5192822)	Dato:	16.12.2019
Vegmodell:	61100 (Hovedadkomst)		
Målestokk:	1:200 (A3), hver rute er 1,0 meter		
Produsert av:	Norconsult, Jan Tore Selvik		

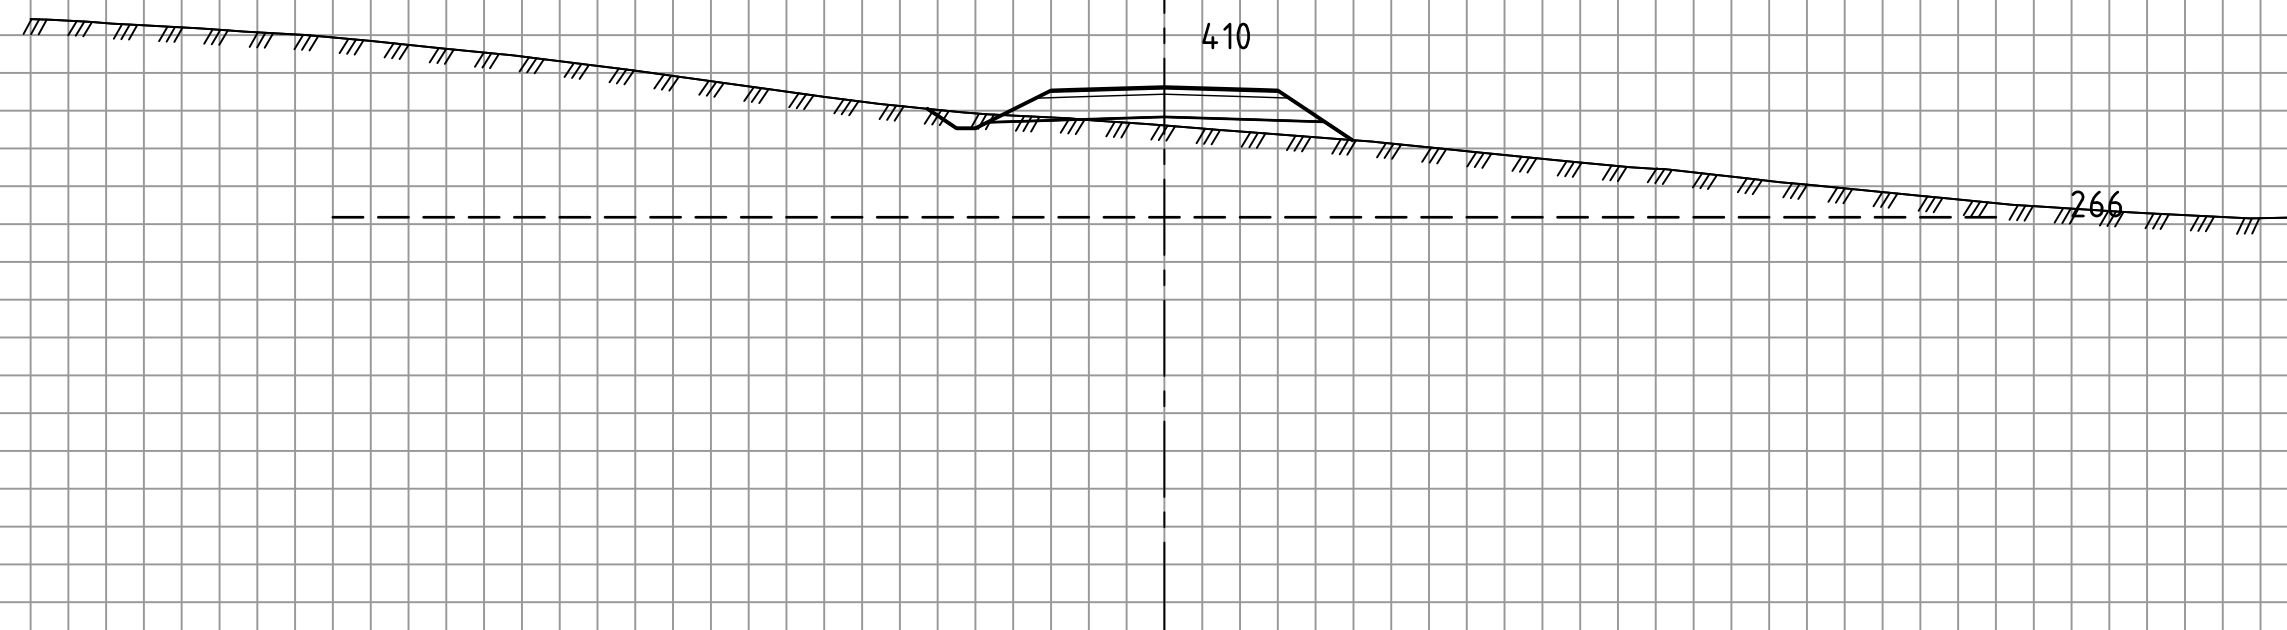
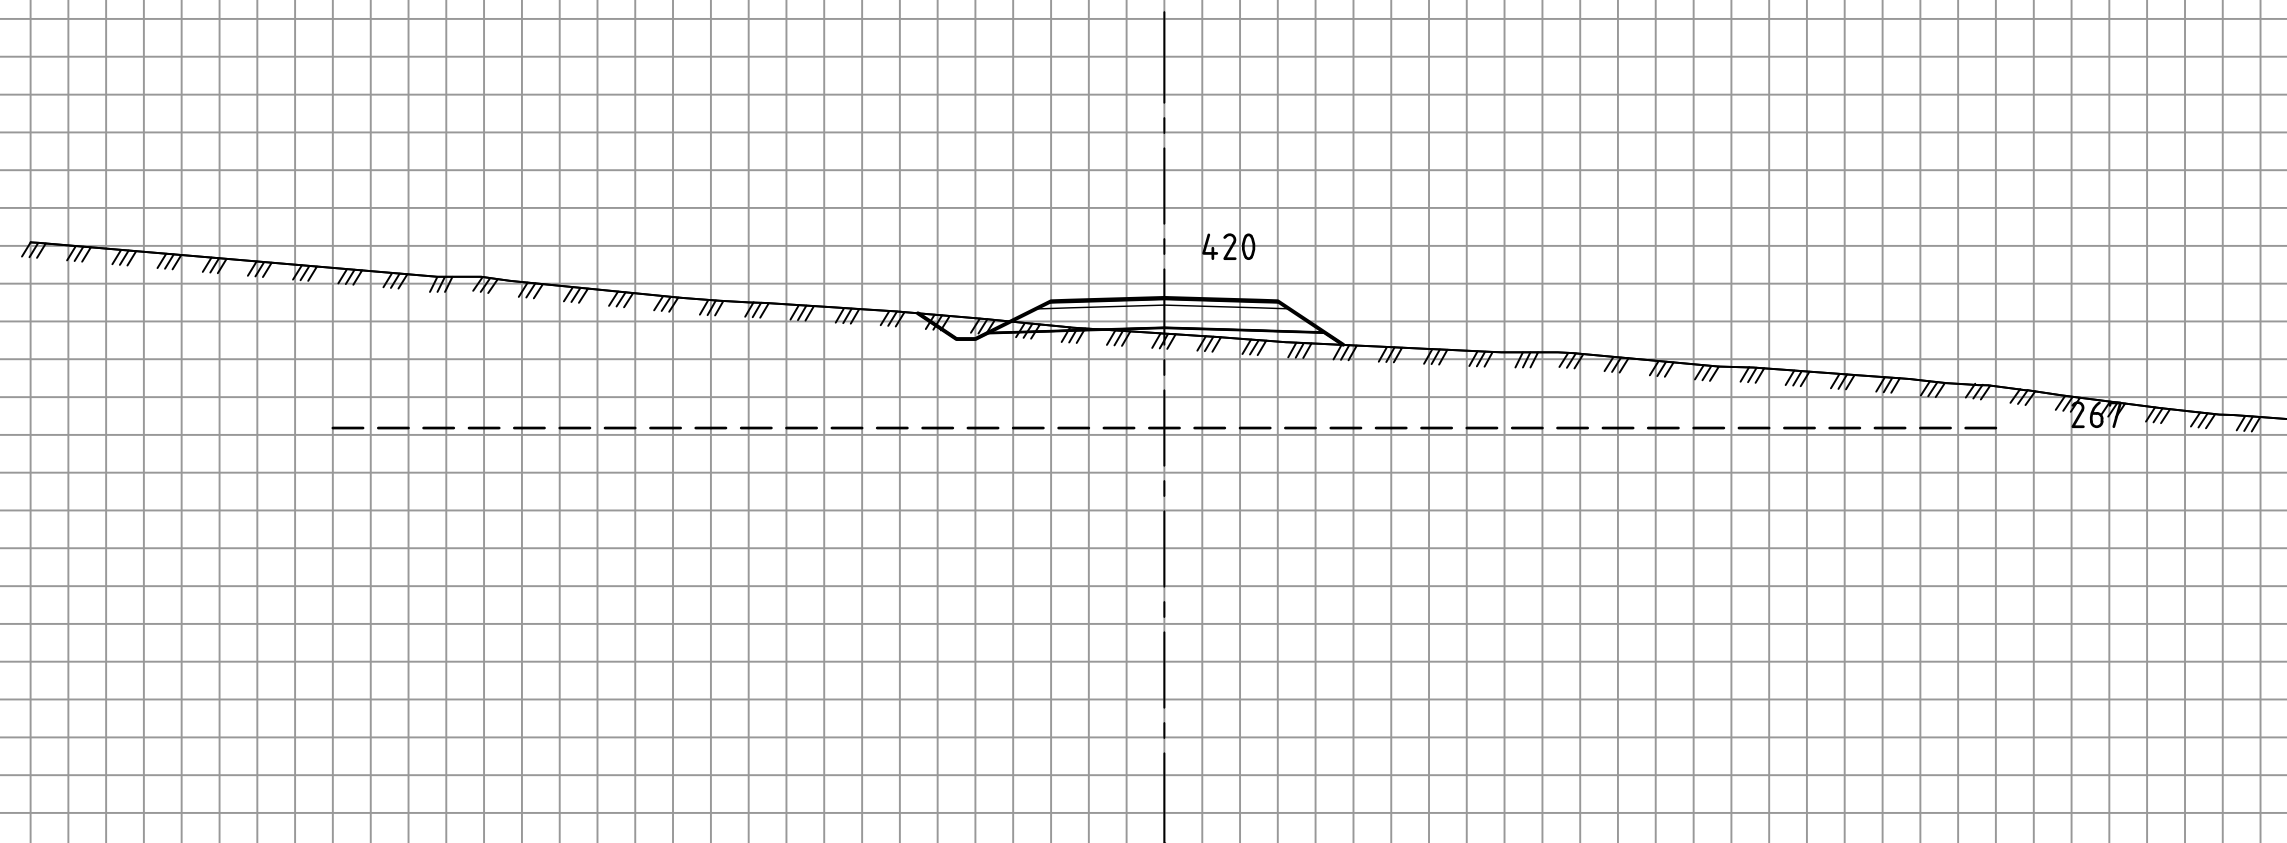


Prosjekt:	Steinslia (5192822)	Dato:	16.12.2019
Vegmodell:	61100 (Hovedadkomst)		
Målestokk:	1:200 (A3), hver rute er 1,0 meter		
Produsert av:	Norconsult, Jan Tore Selvik		

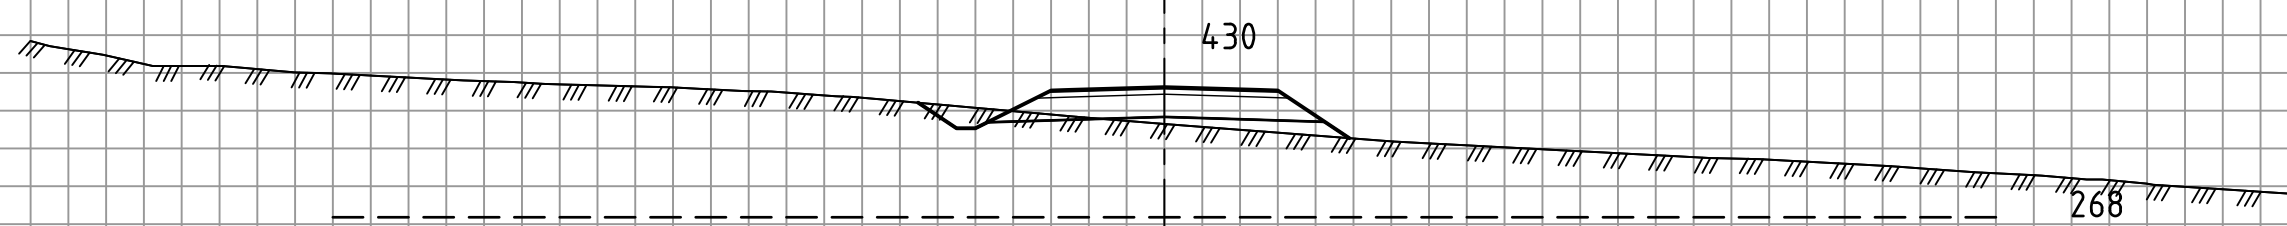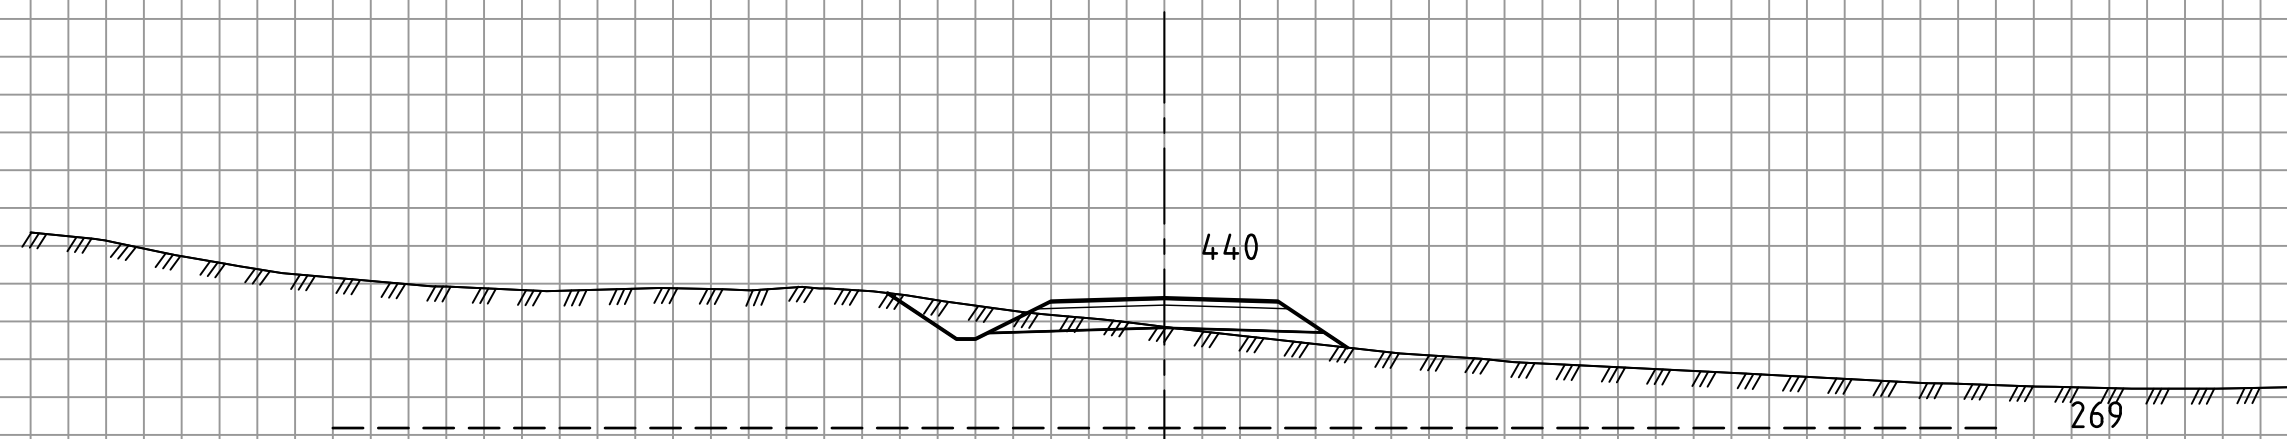


Prosjekt:	Steinslia (5192822)	Dato:	16.12.2019
Vegmodell:	61100 (Hovedadkomst)		
Målestokk:	1:200 (A3), hver rute er 1,0 meter		
Produsert av:	Norconsult, Jan Tore Selvik		

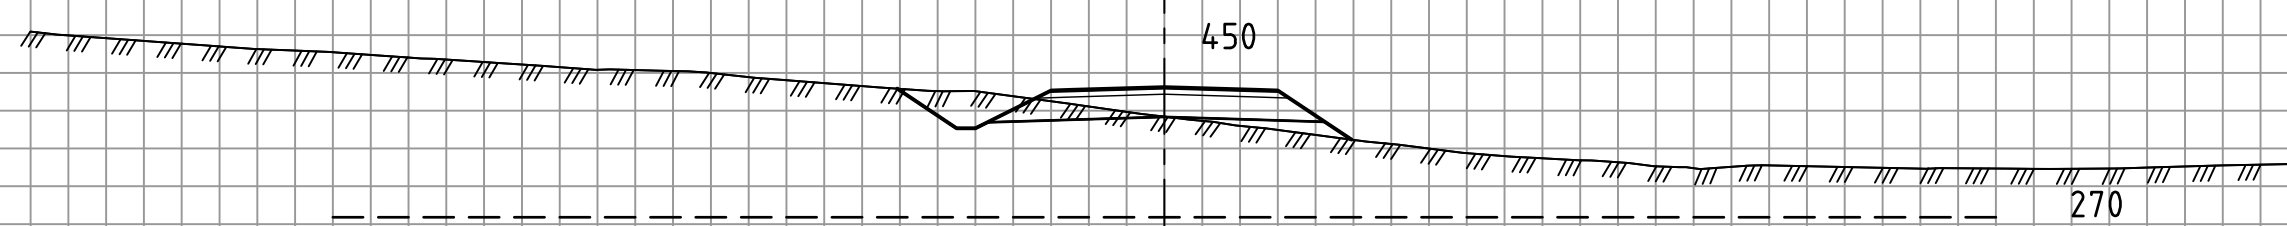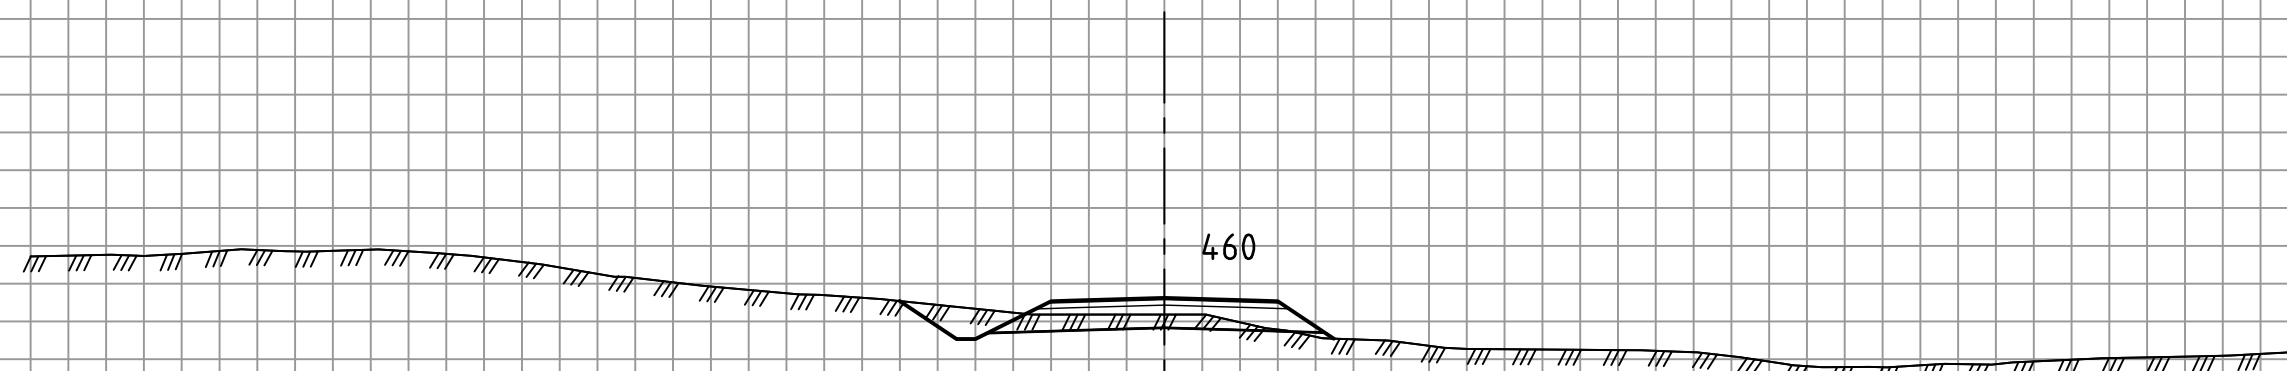

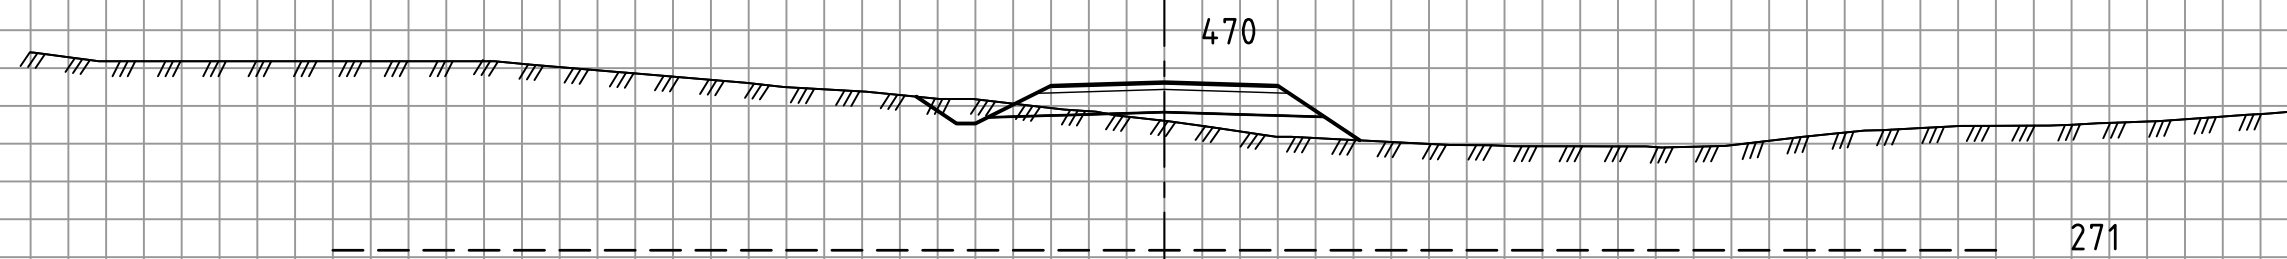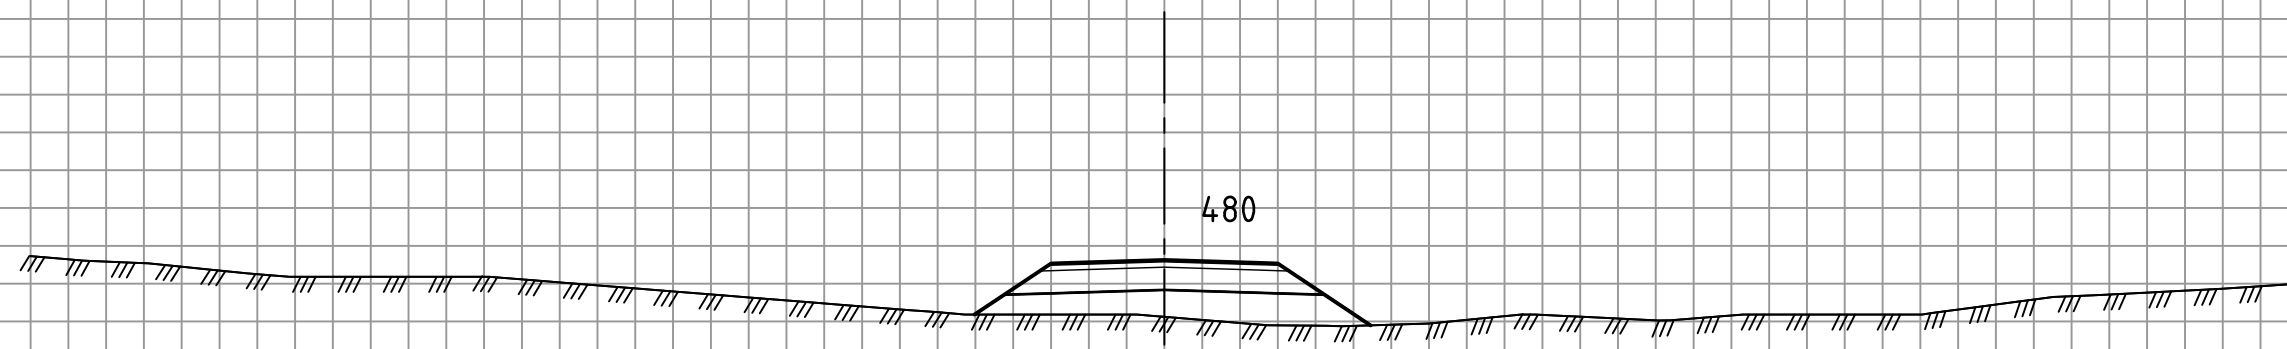

Prosjekt:	Steinslia (5192822)	Dato:	16.12.2019
Vegmodell:	61100 (Hovedadkomst)		
Målestokk:	1:200 (A3), hver rute er 1,0 meter		
Produsert av:	Norconsult, Jan Tore Selvik		


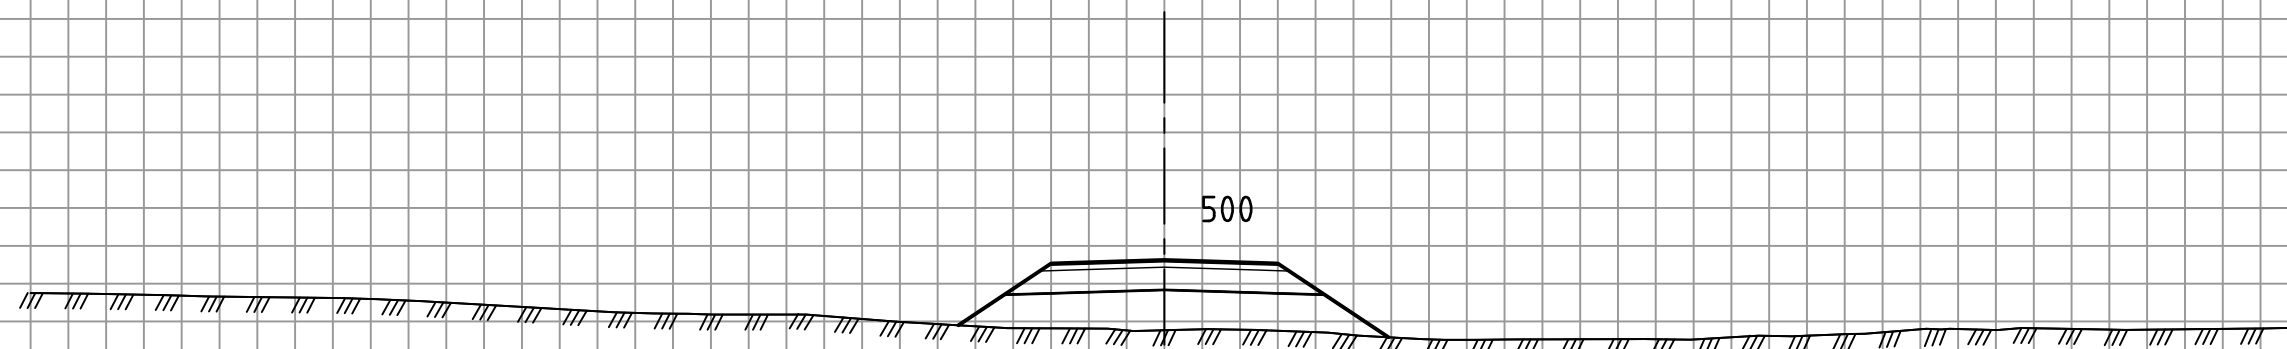



274




273

Prosjekt:	Steinslia (5192822)	Dato:	16.12.2019
Vegmodell:	61100 (Hovedadkomst)		
Målestokk:	1:200 (A3), hver rute er 1,0 meter		
Produsert av:	Norconsult, Jan Tore Selvik		

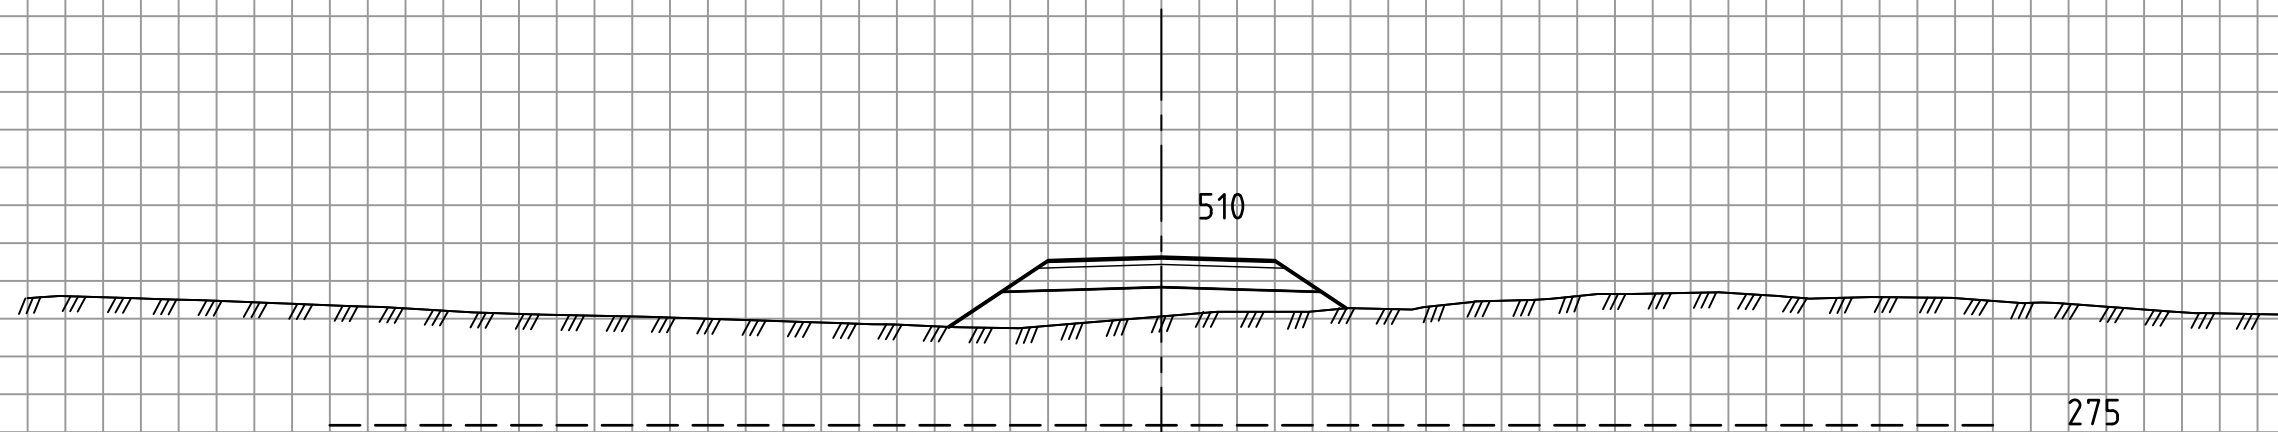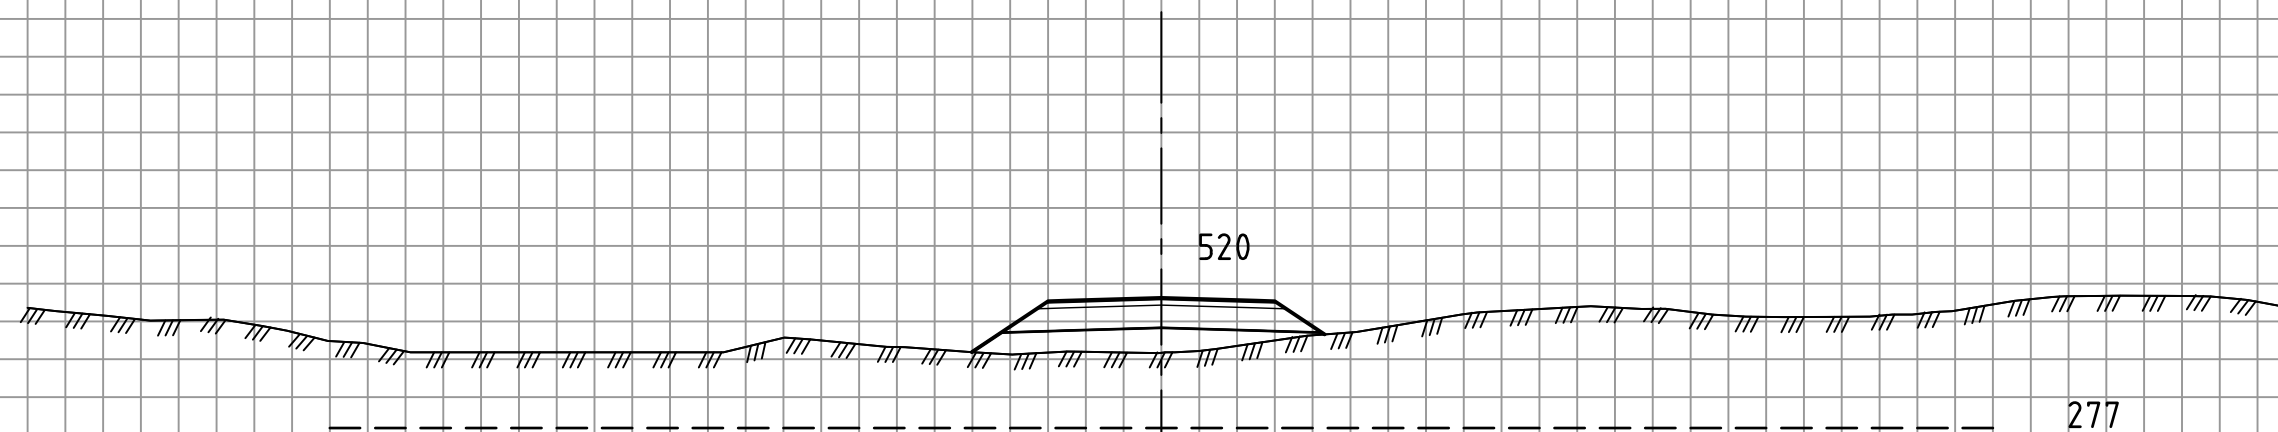

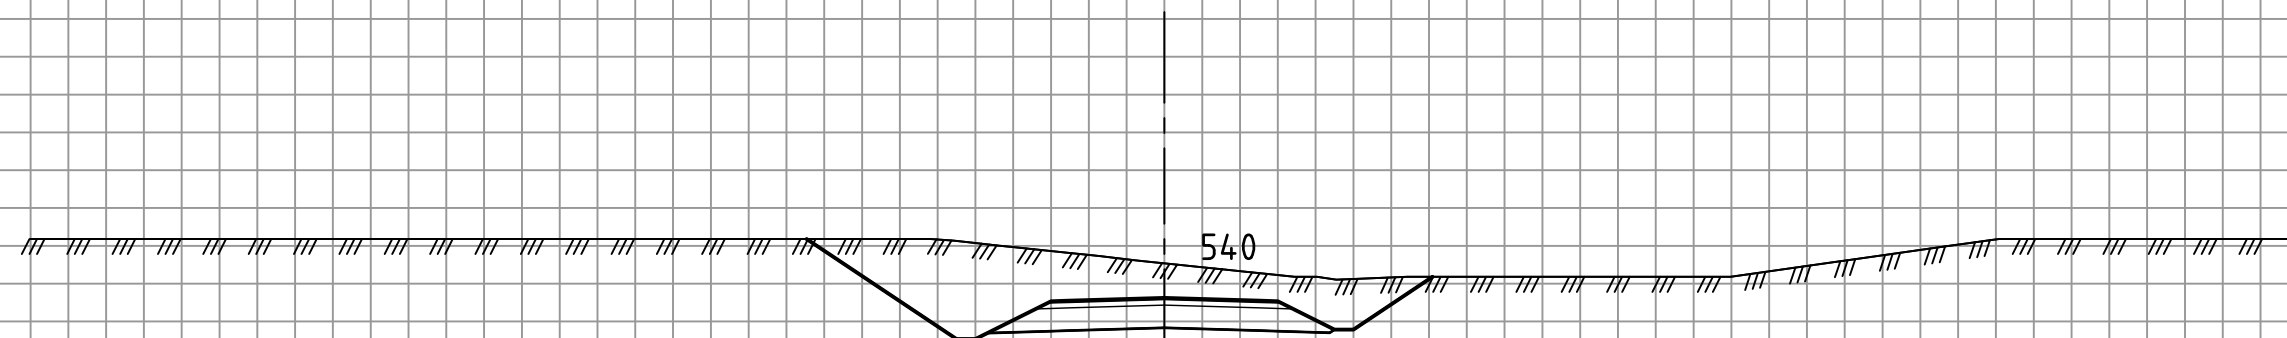


279

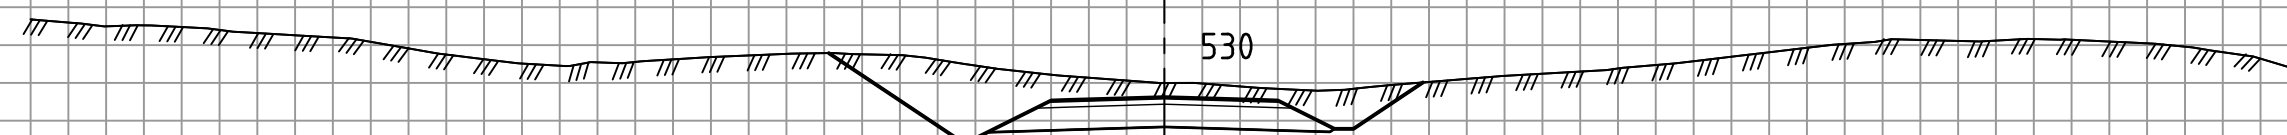


278

Prosjekt:	Steinslia (5192822)	Dato:	16.12.2019
Vegmodell:	61100 (Hovedadkomst)		
Målestokk:	1:200 (A3), hver rute er 1,0 meter		
Produsert av:	Norconsult, Jan Tore Selvik		

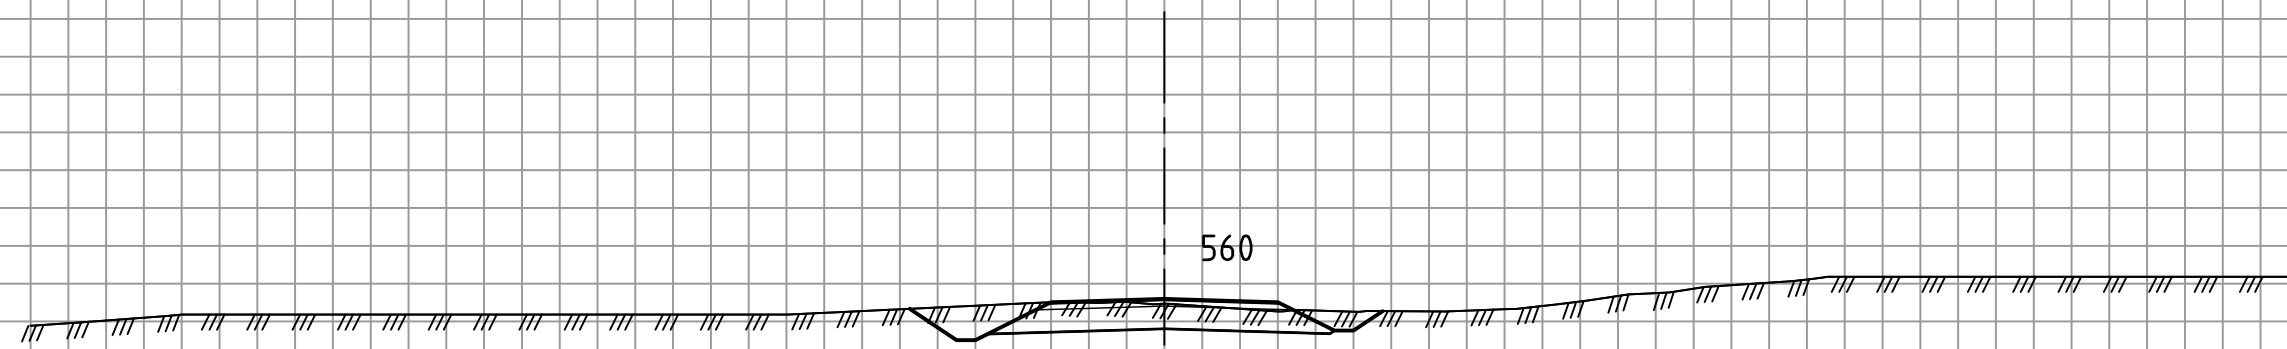


281

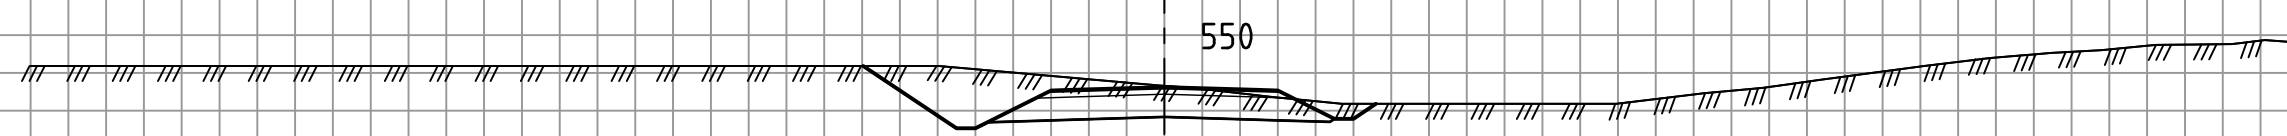


280

Prosjekt:	Steinslia (5192822)	Dato:	16.12.2019
Vegmodell:	61100 (Hovedadkomst)		
Målestokk:	1:200 (A3), hver rute er 1,0 meter		
Produsert av:	Norconsult, Jan Tore Selvik		



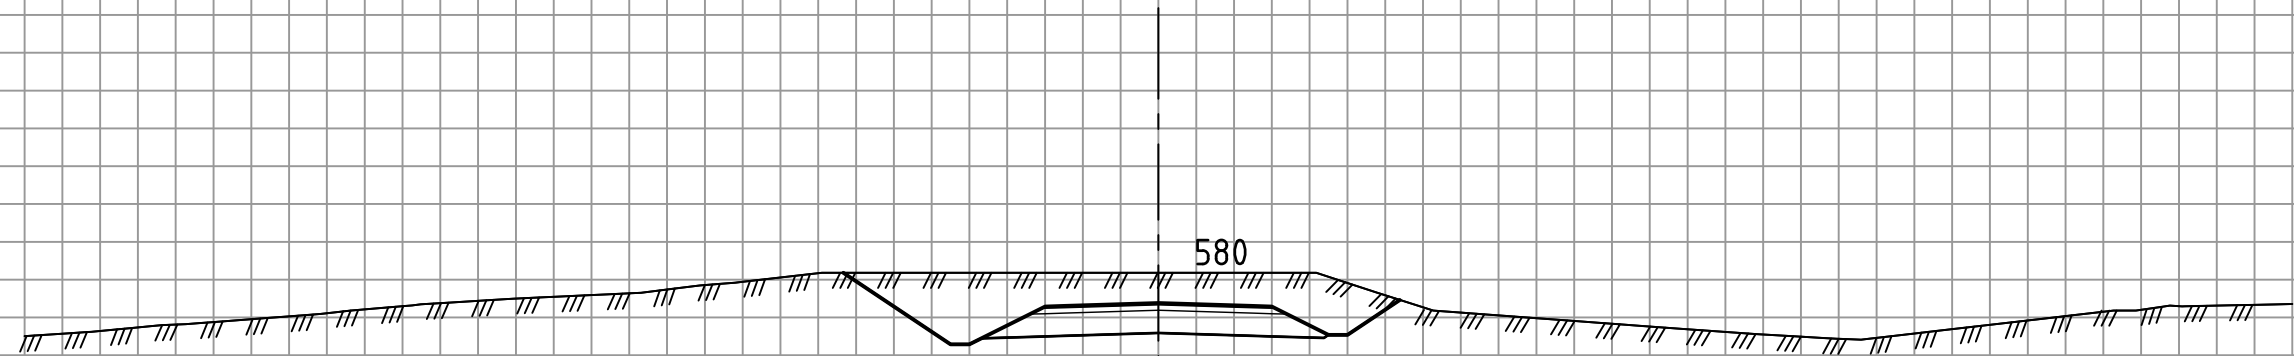


282

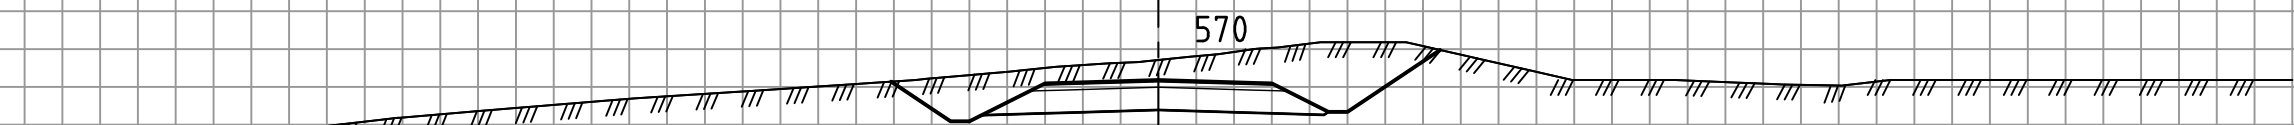


281


Prosjekt:	Steinslia (5192822)	Dato:	16.12.2019
Vegmodell:	61100 (Hovedadkomst)		
Målestokk:	1:200 (A3), hver rute er 1,0 meter		
Produsert av:	Norconsult, Jan Tore Selvik		

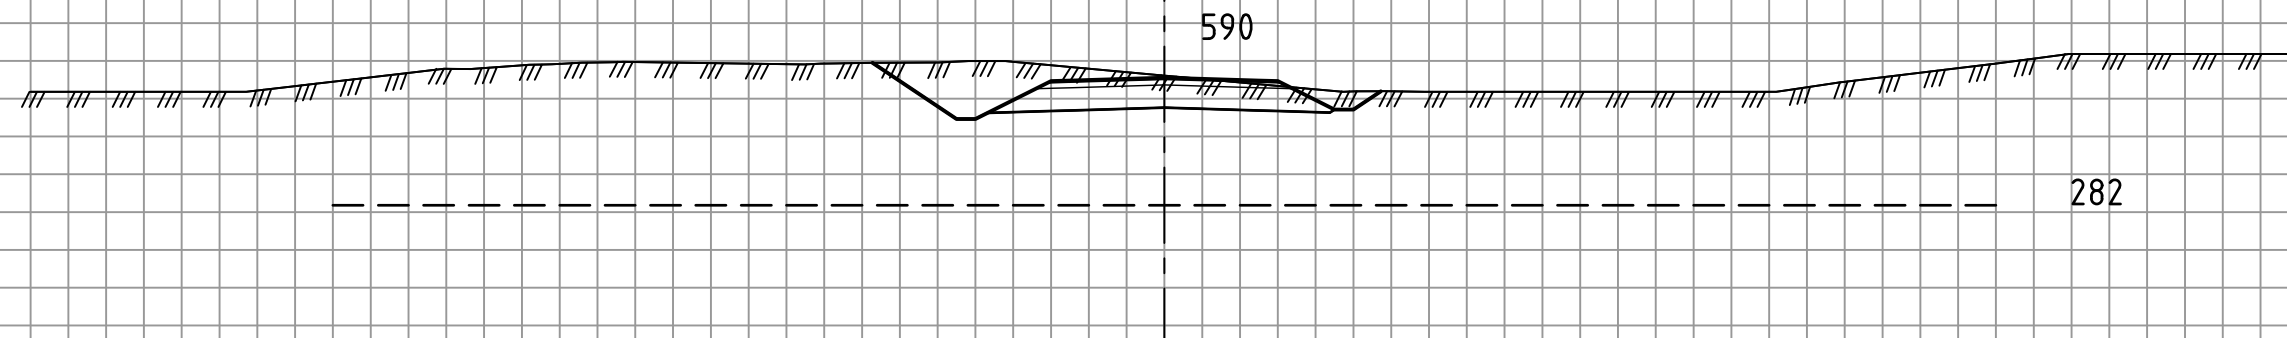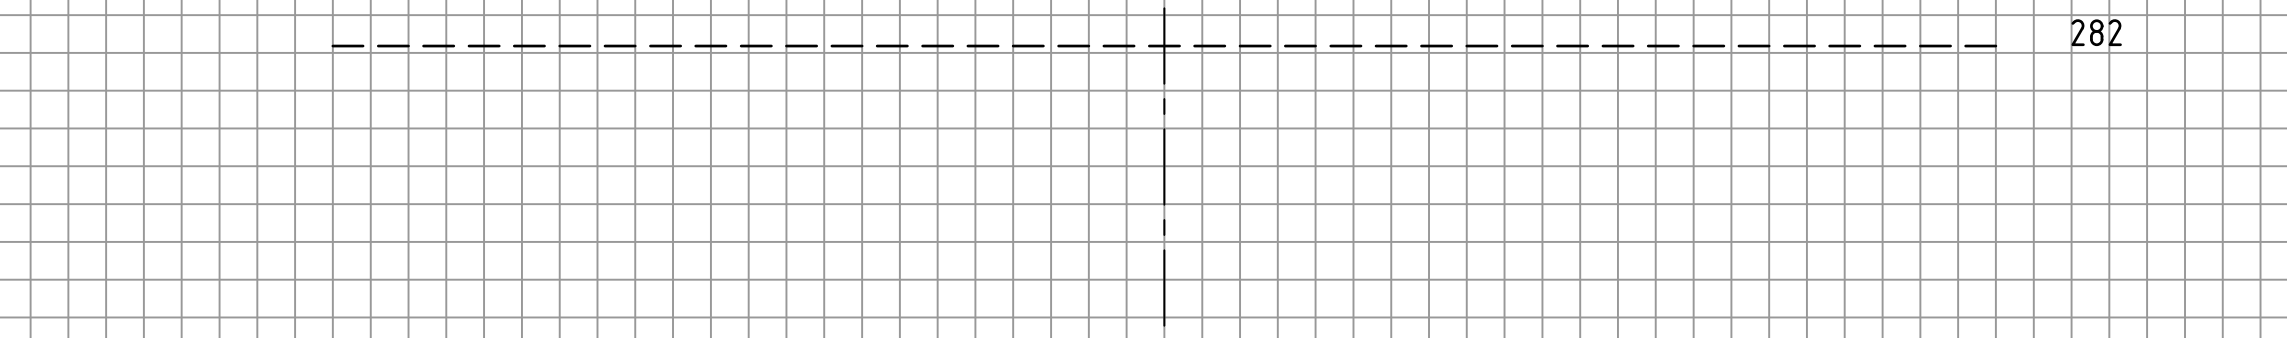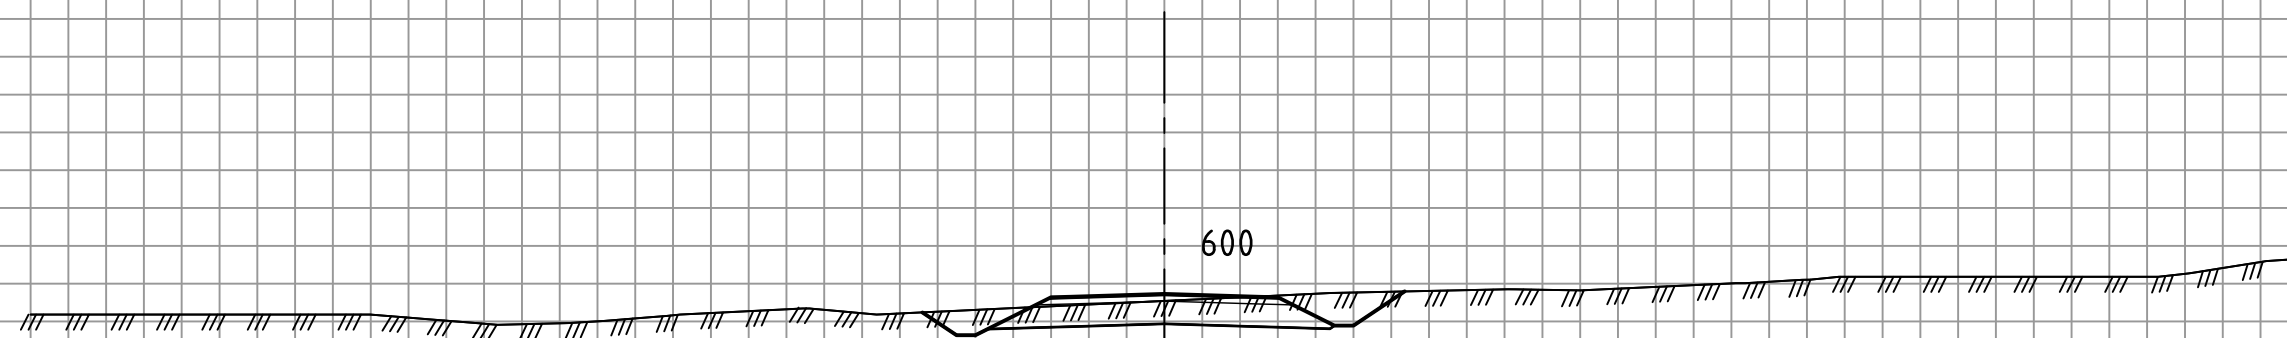


Prosjekt:	Steinslia (5192822)	Dato:	16.12.2019
Vegmodell:	61100 (Hovedadkomst)		
Målestokk:	1:200 (A3), hver rute er 1,0 meter		
Produsert av:	Norconsult, Jan Tore Selvik		

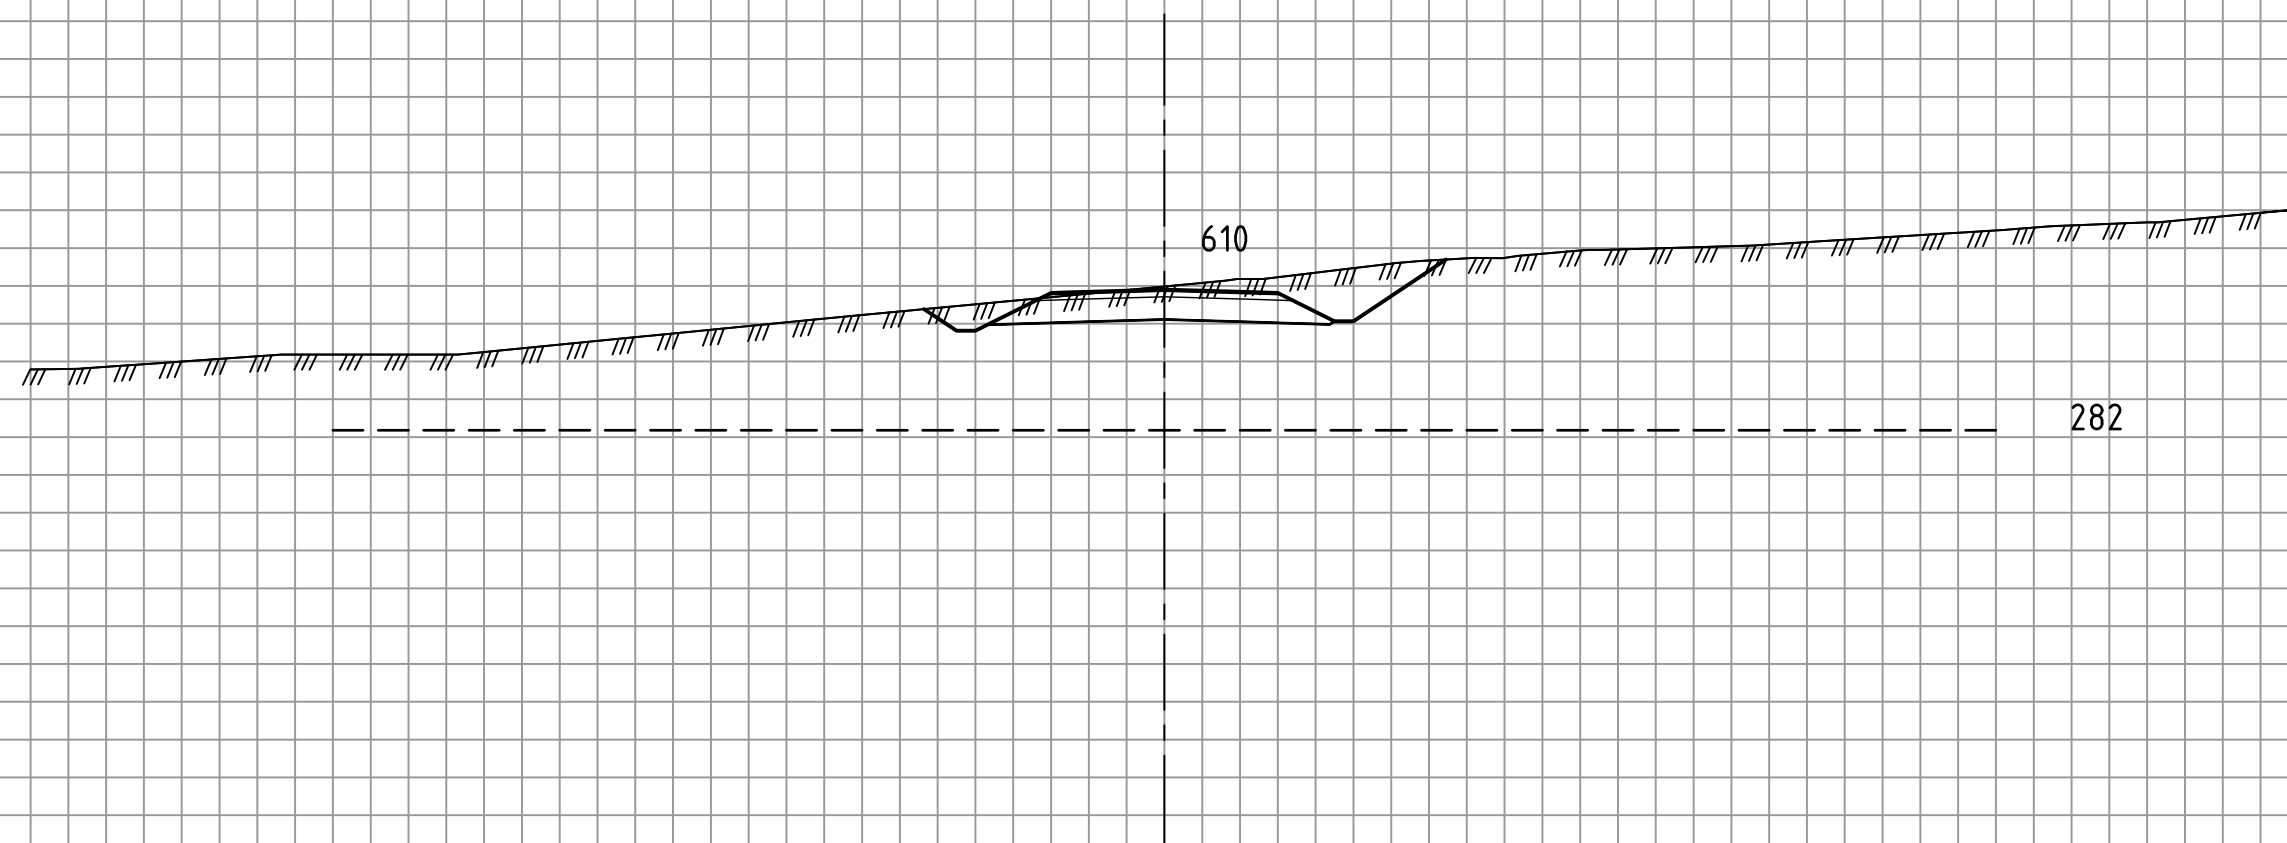

Prosjekt:	Steinslia (5192822)	Dato:	16.12.2019
Vegmodell:	61100 (Hovedadkomst)		
Målestokk:	1:200 (A3), hver rute er 1,0 meter		
Produsert av:	Norconsult, Jan Tore Selvik		


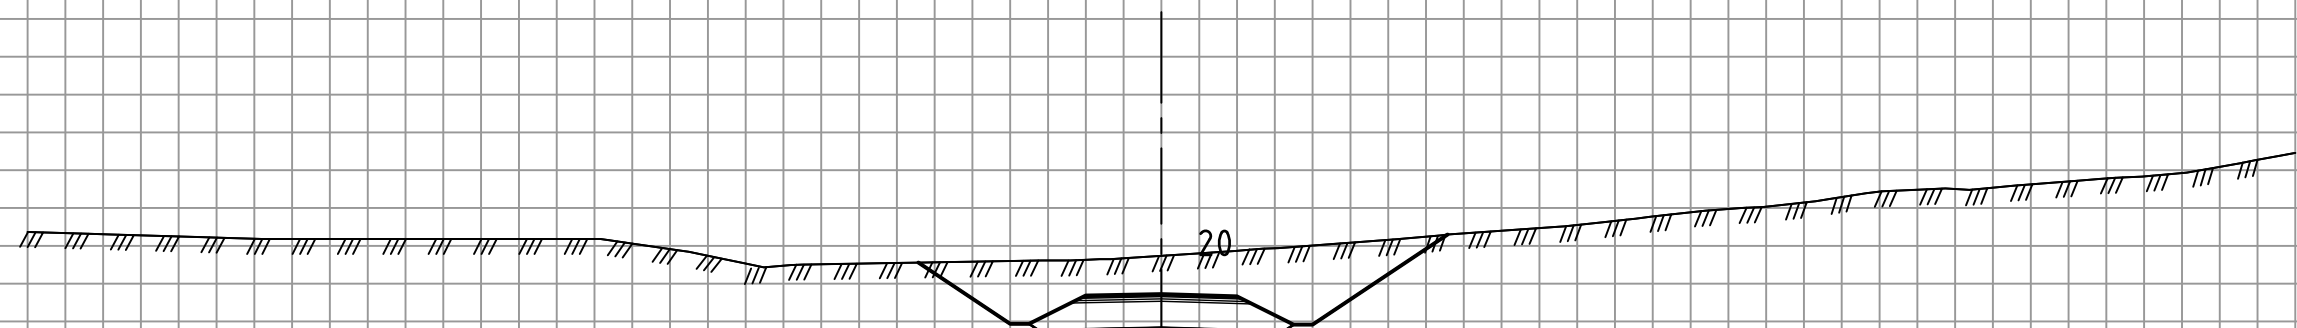


----- 254


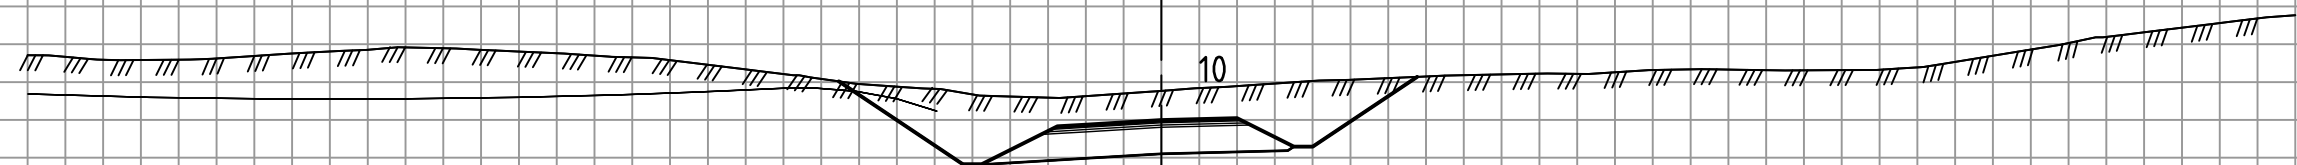


----- 253


Prosjekt:	Steinslia (5192822)	Dato:	16.12.2019
Vegmodell:	65100 (Adkomst Steinsliabruket)		
Målestokk:	1:200 (A3), hver rute er 1,0 meter		
Produsert av:	Norconsult, Jan Tore Selvik		

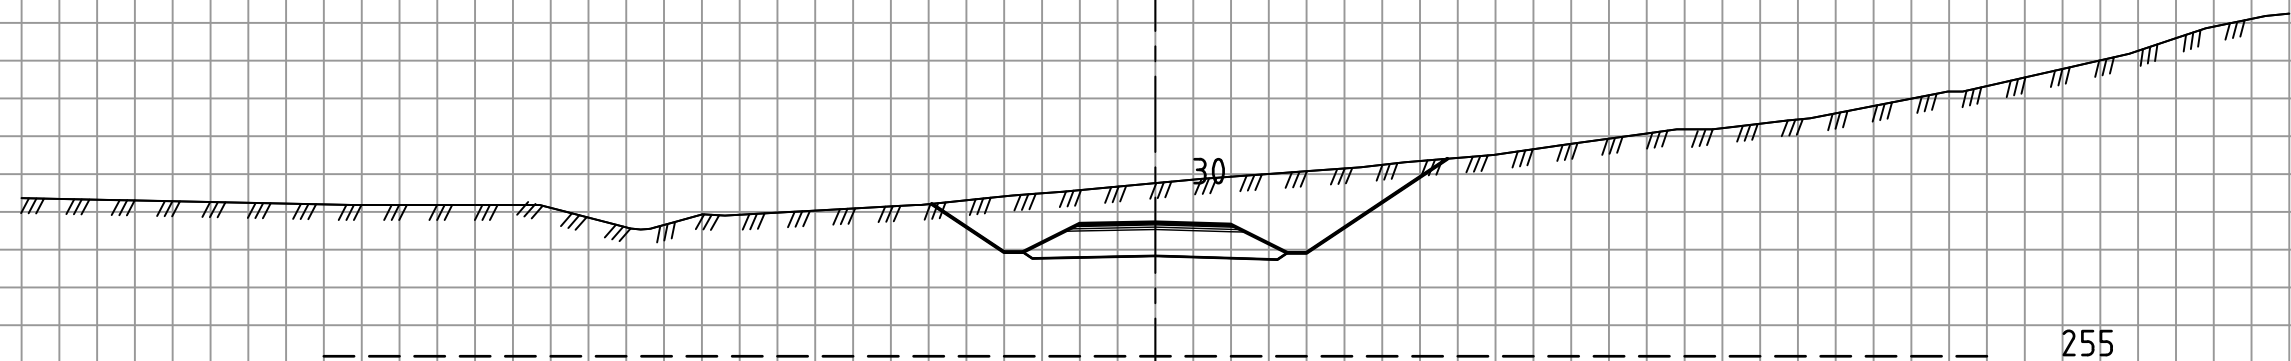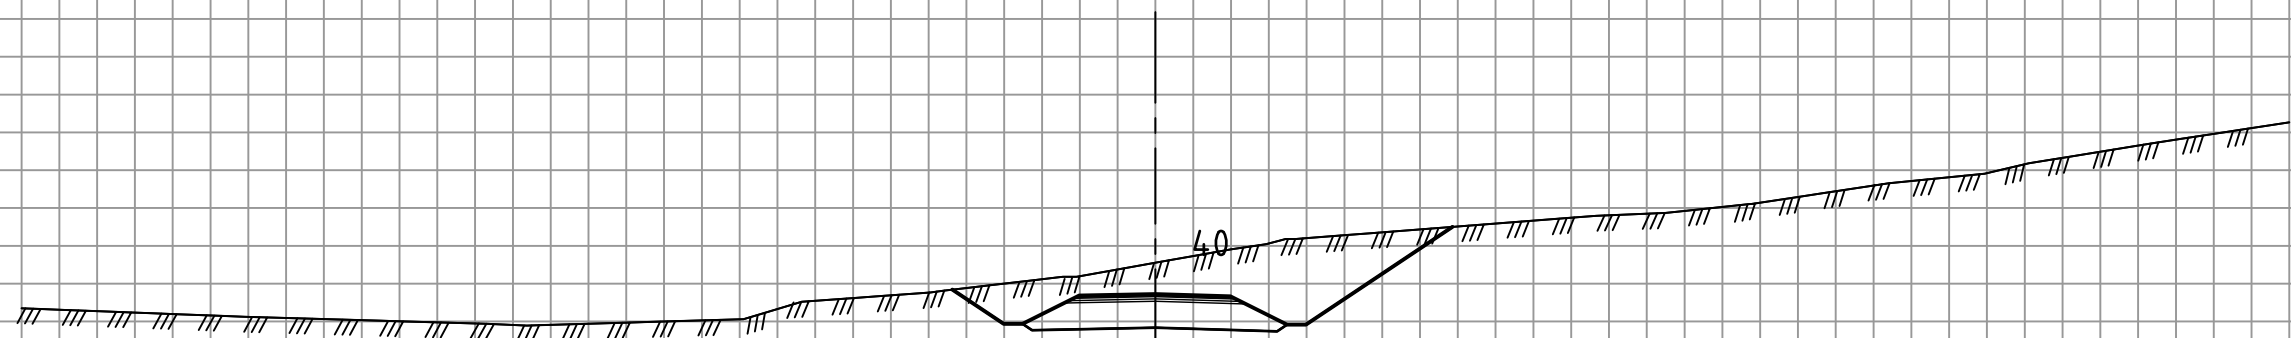



Prosjekt:	Steinslia (5192822)	Dato:	16.12.2019
Vegmodell:	65100 (Adkomst Steinsliabruket)		
Målestokk:	1:200 (A3), hver rute er 1,0 meter		
Produsert av:	Norconsult, Jan Tore Selvik		

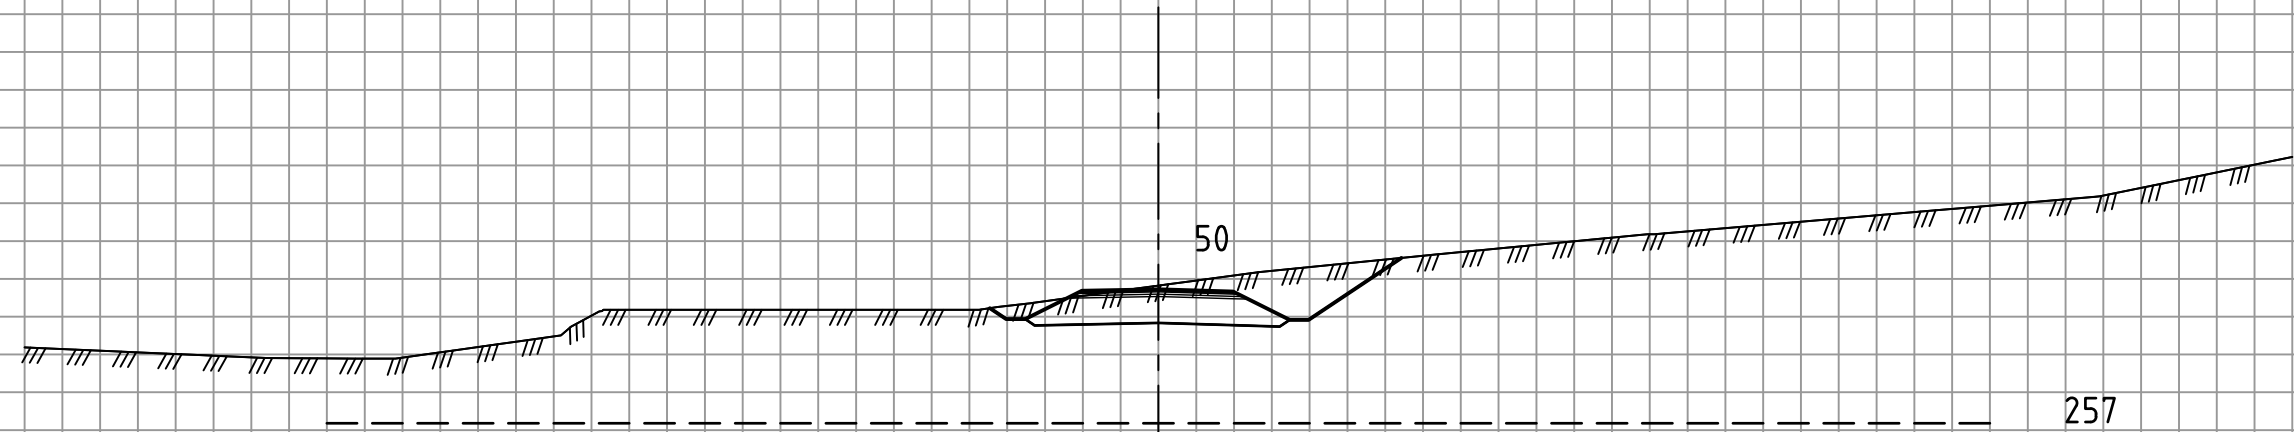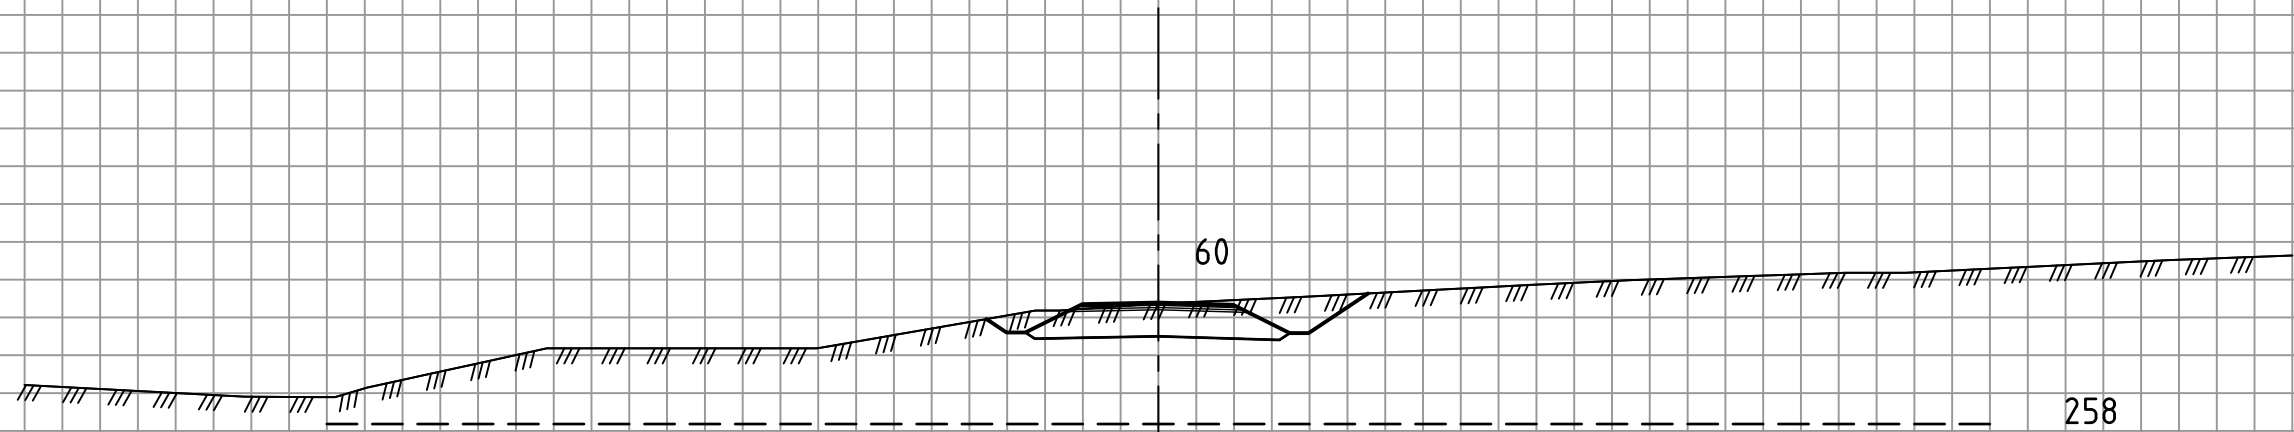


Prosjekt:	Steinslia (5192822)	Dato:	16.12.2019
Vegmodell:	65100 (Adkomst Steinsliabruket)		
Målestokk:	1:200 (A3), hver rute er 1,0 meter		
Produsert av:	Norconsult, Jan Tore Selvik		

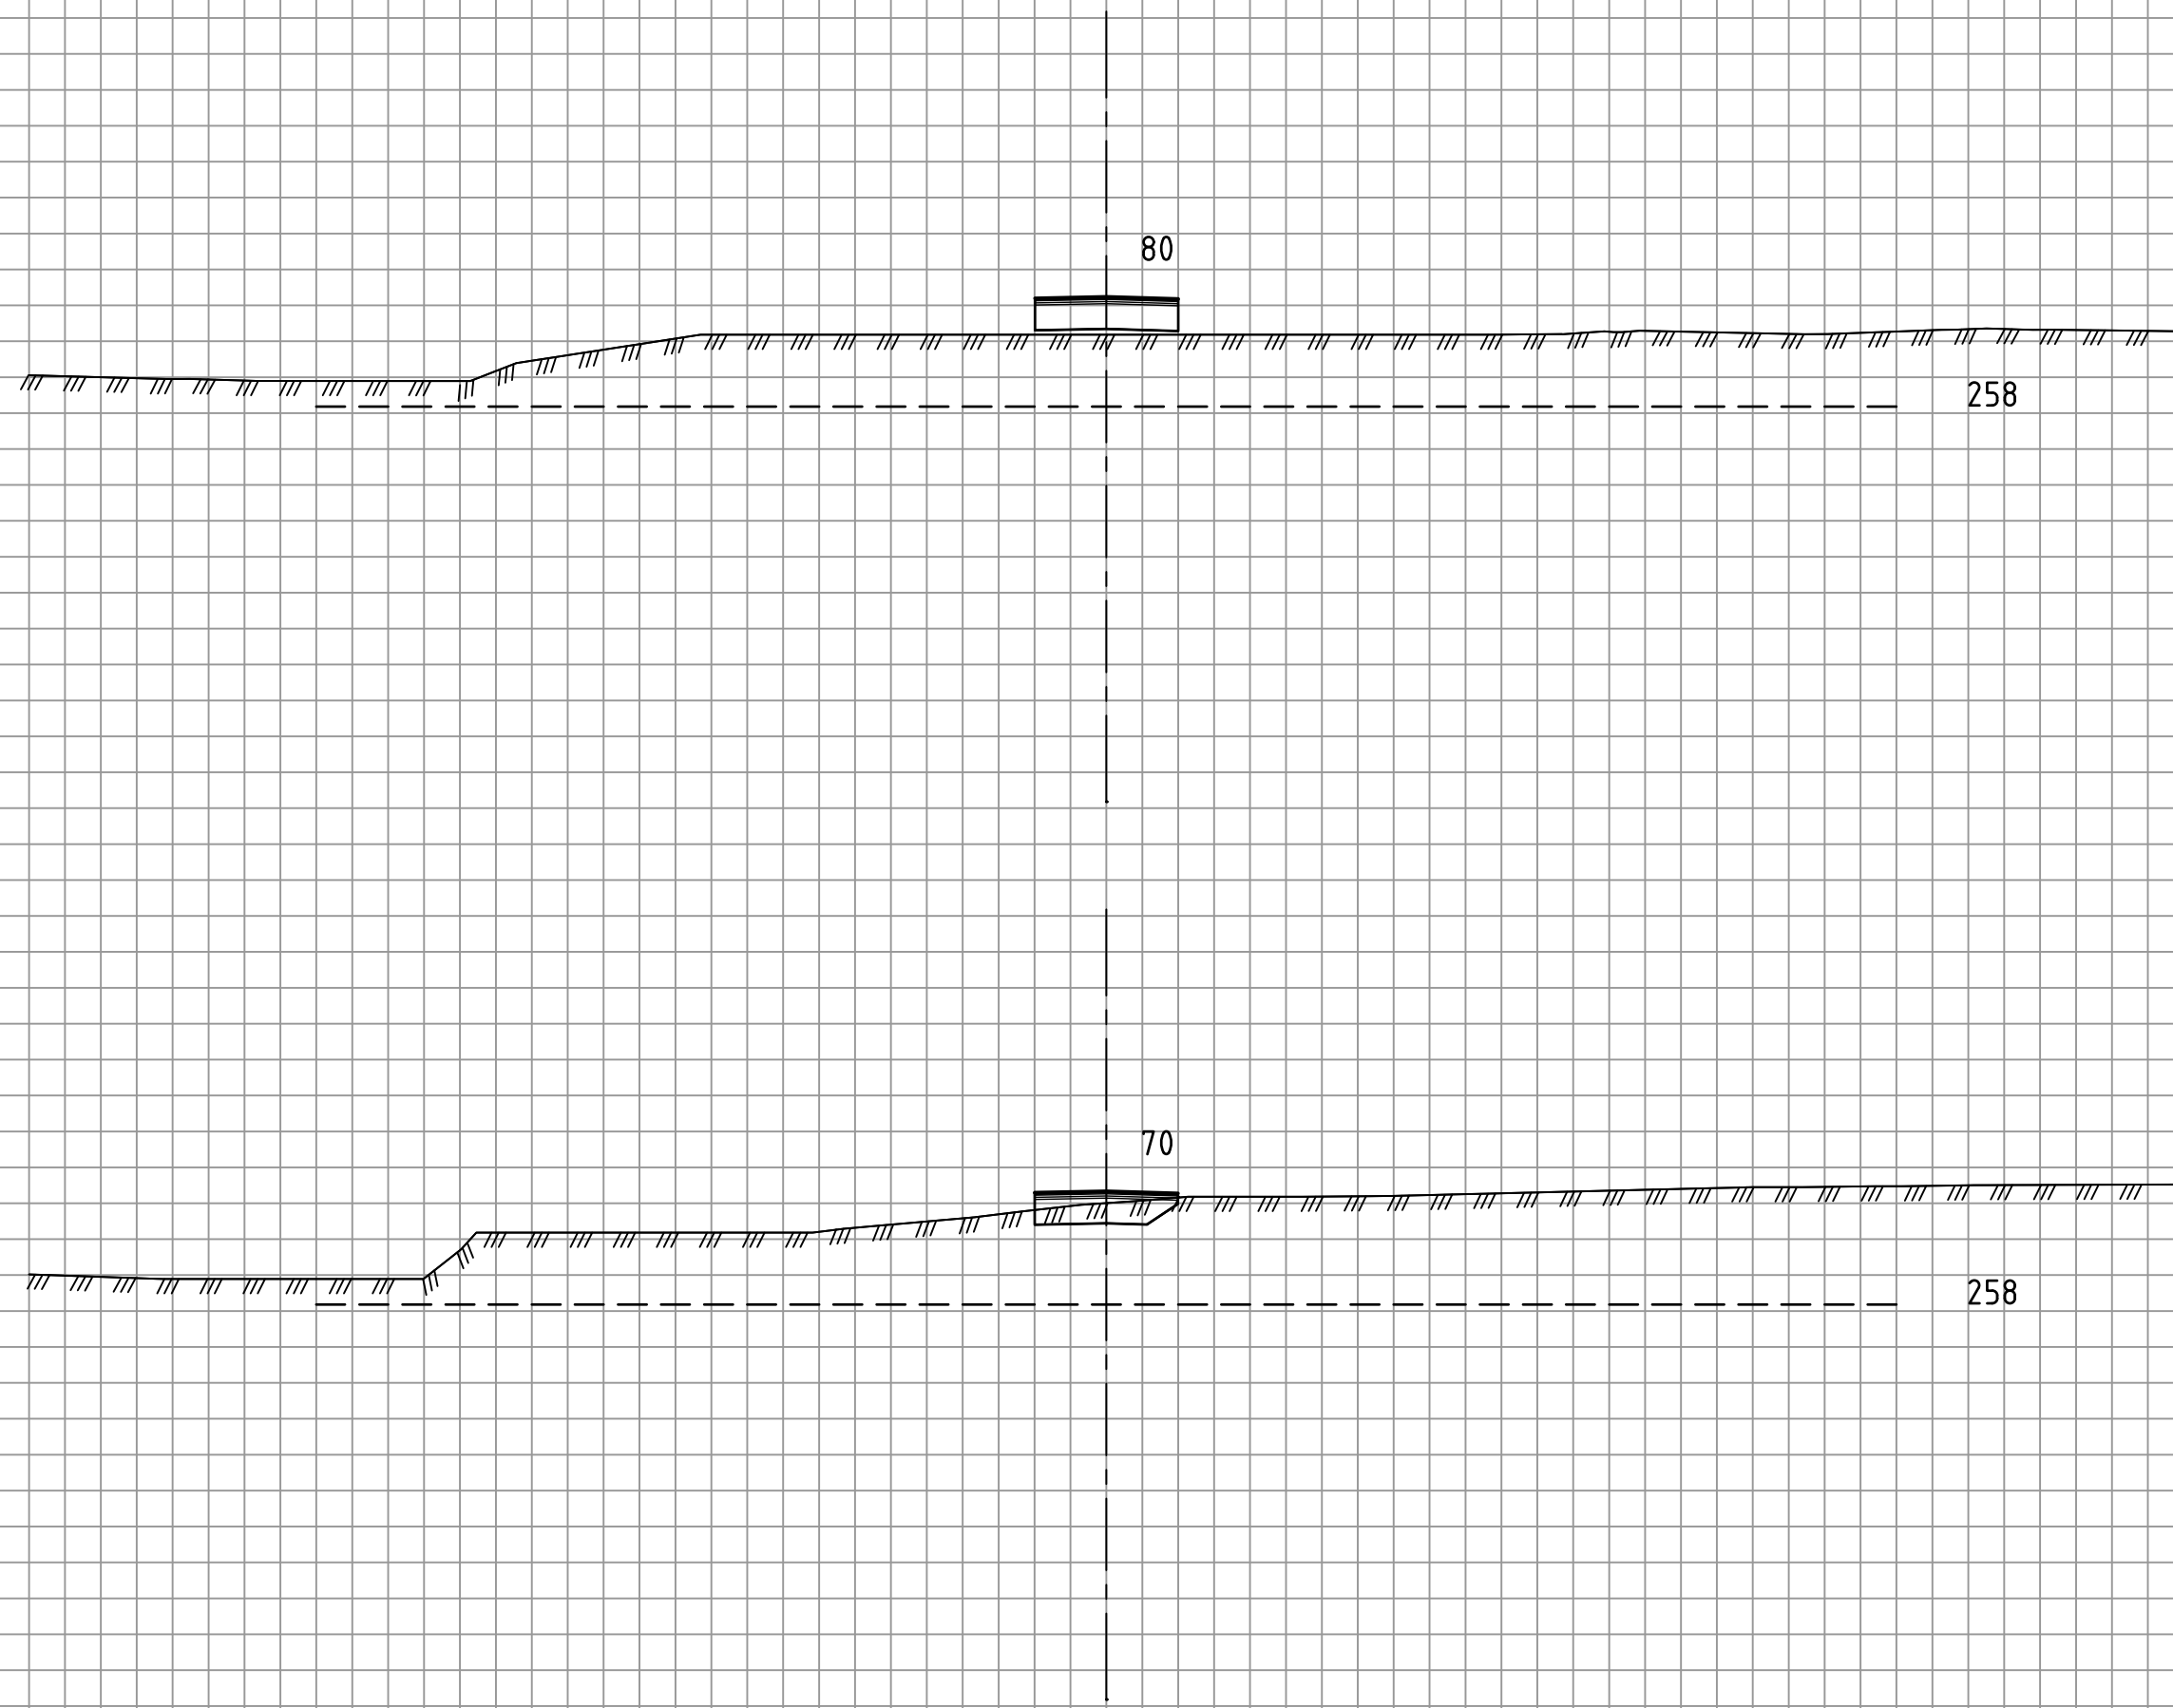


Prosjekt:	Steinslia (5192822)	Dato:	16.12.2019
Vegmodell:	65100 (Adkomst Steinsliabruket)		
Målestokk:	1:200 (A3), hver rute er 1,0 meter		
Produsert av:	Norconsult, Jan Tore Selvik		

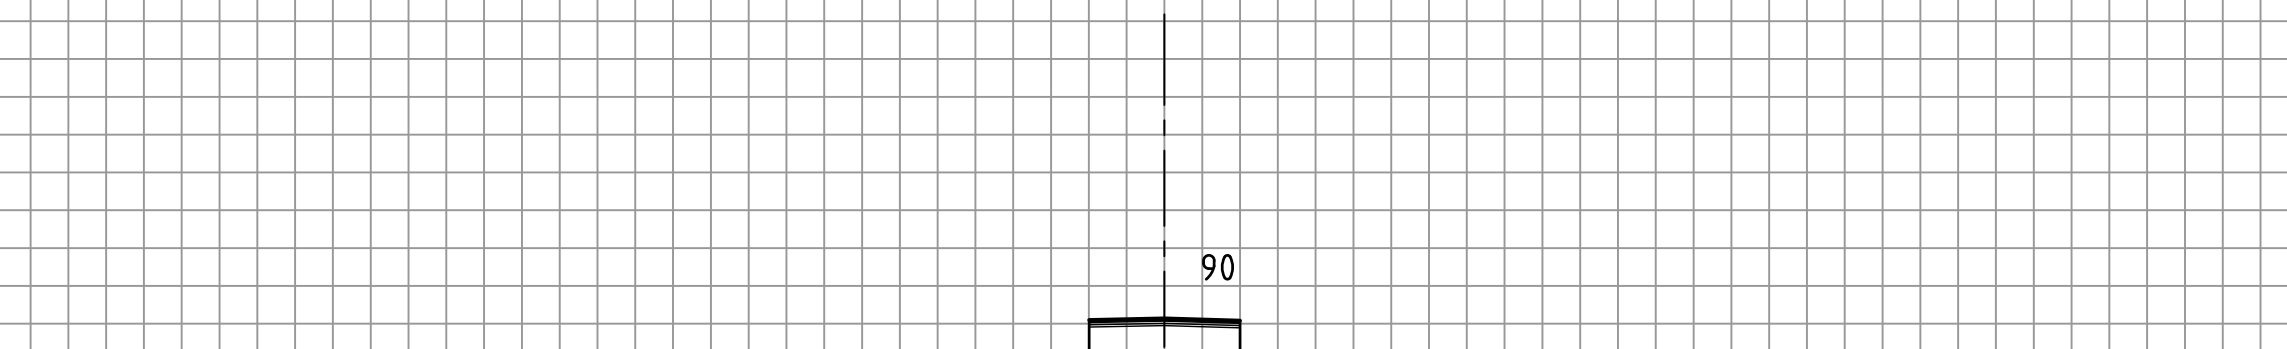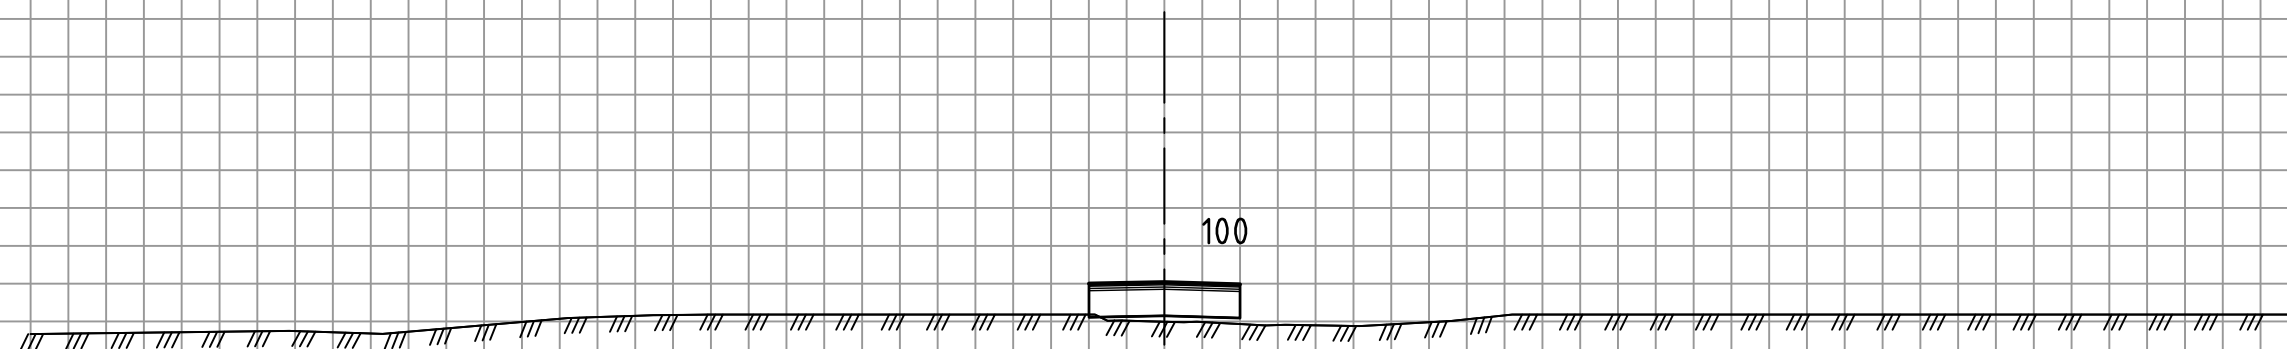


Prosjekt:	Steinslia (5192822)	Dato:	16.12.2019
Vegmodell:	65100 (Adkomst Steinsliabruket)		
Målestokk:	1:200 (A3), hver rute er 1,0 meter		
Produsert av:	Norconsult, Jan Tore Selvik		

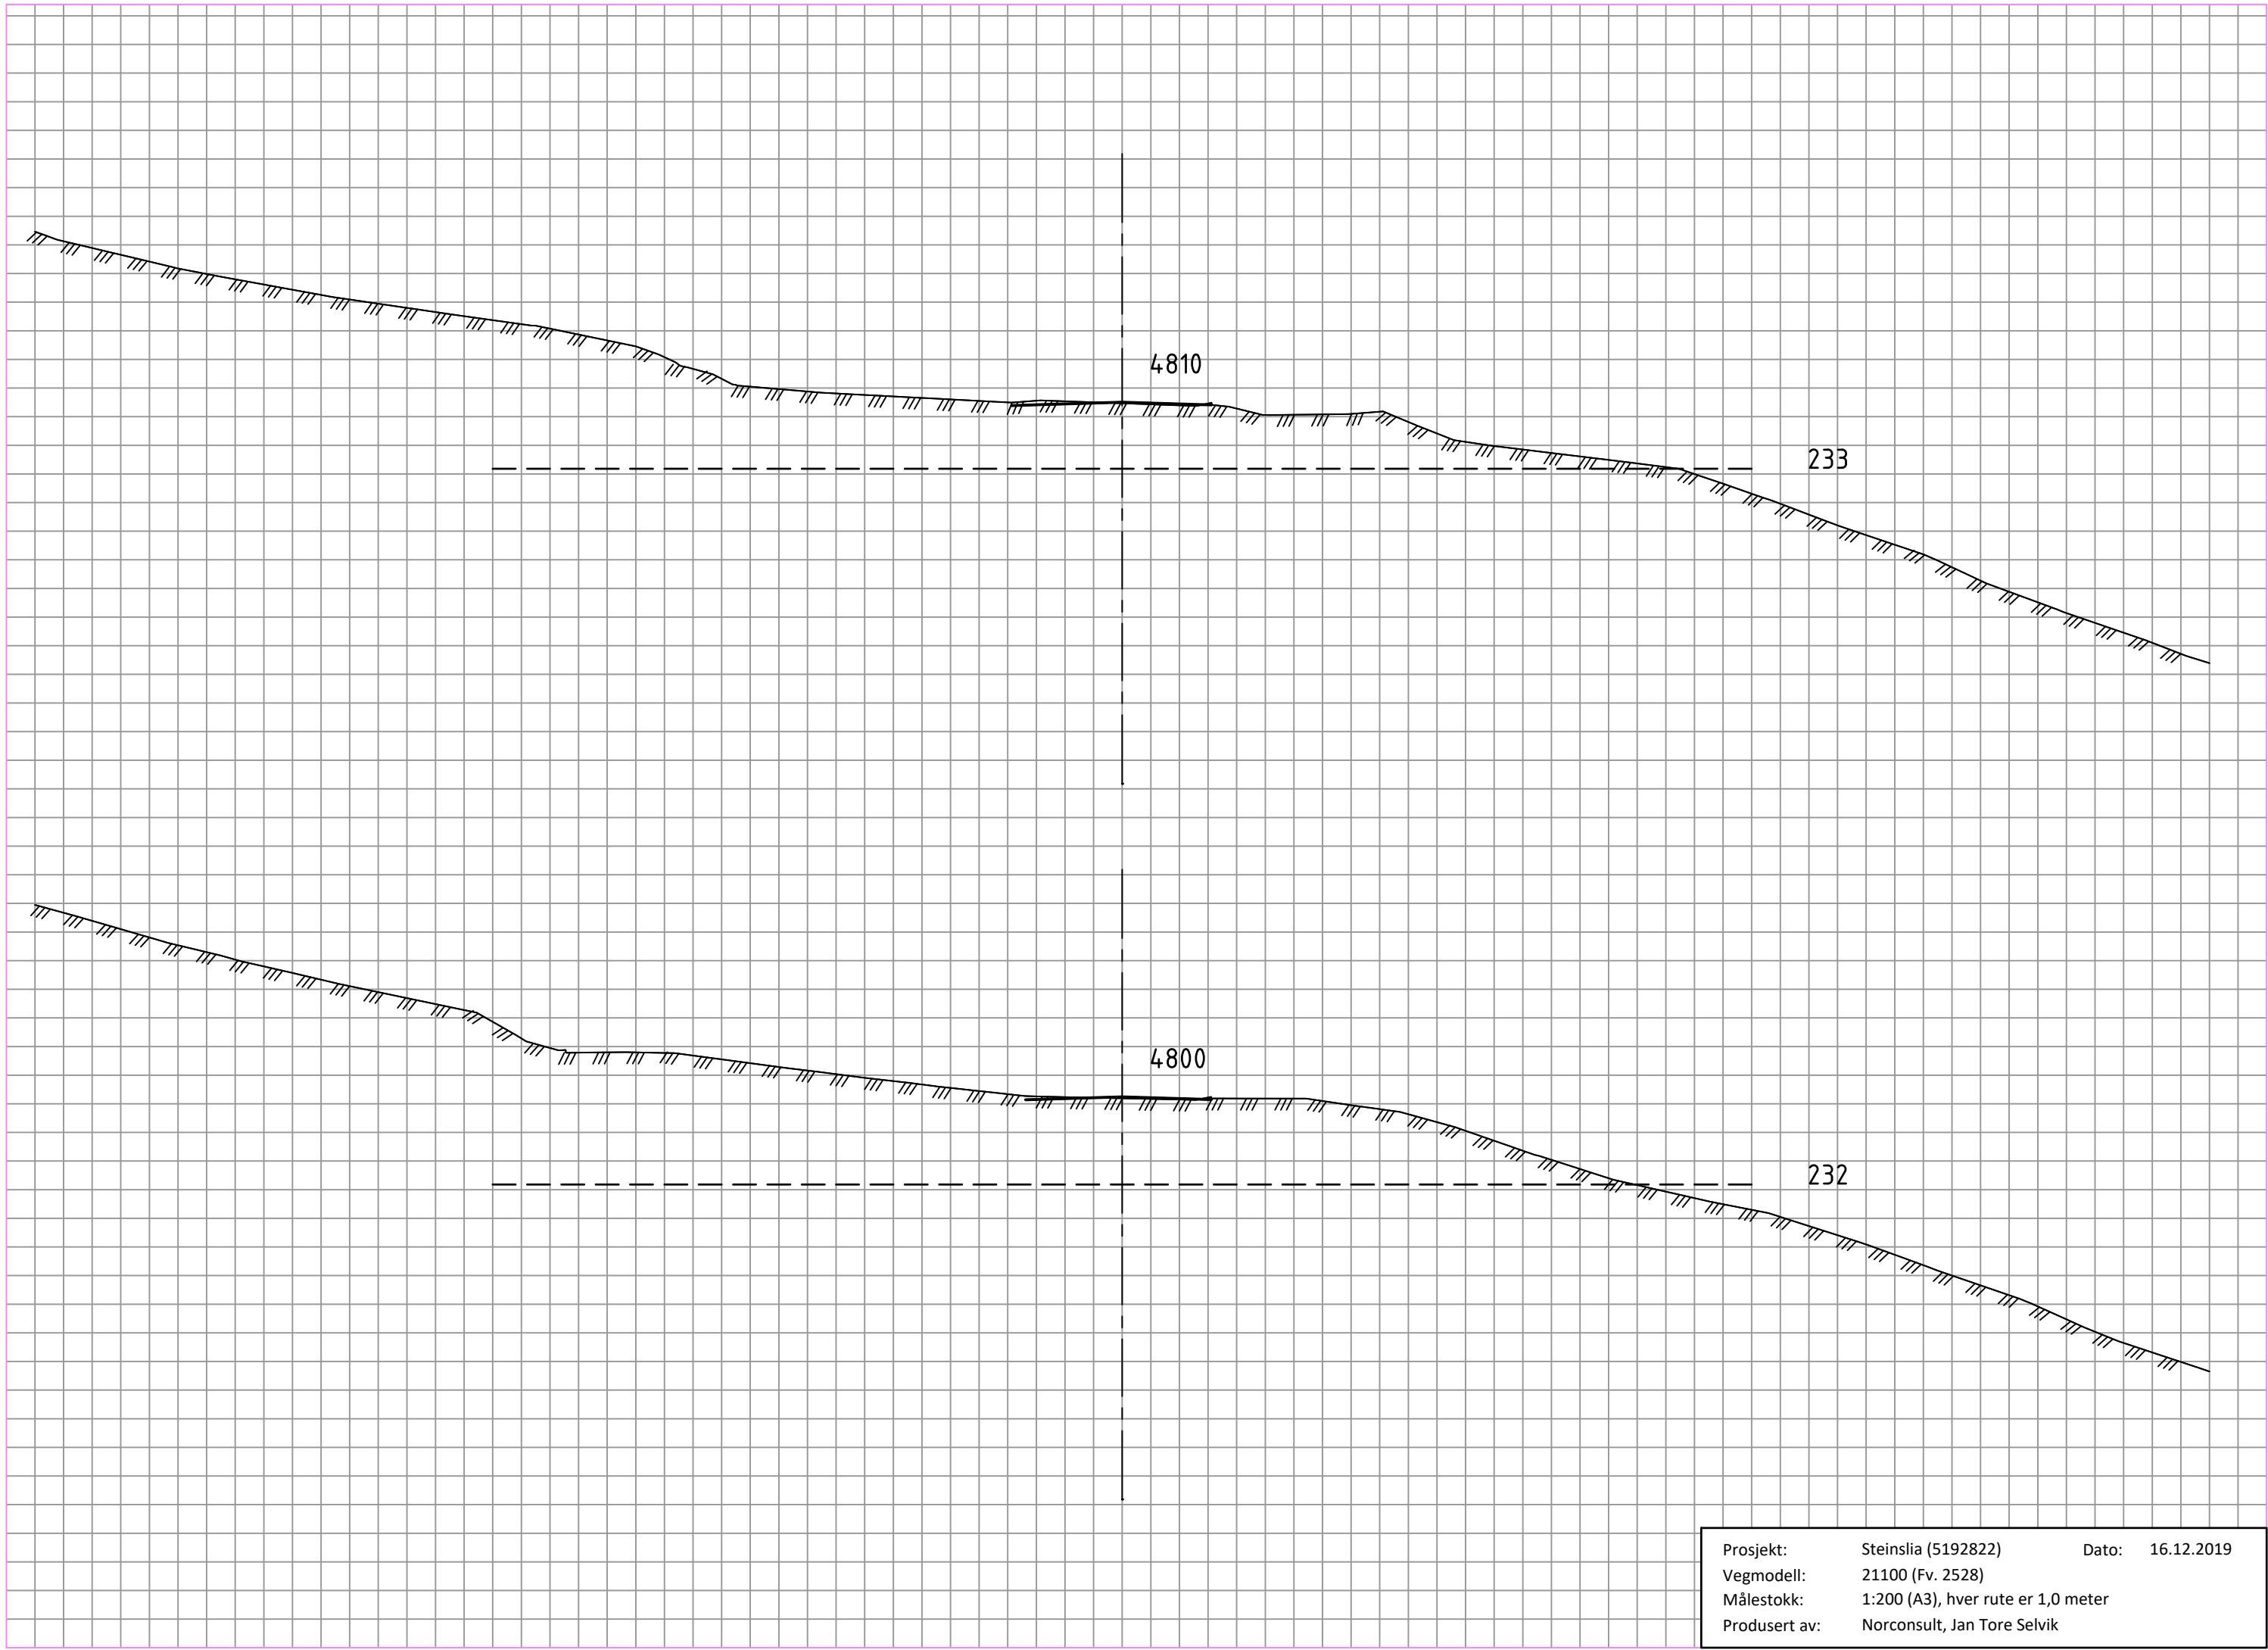



Prosjekt:	Steinslia (5192822)	Dato:	16.12.2019
Vegmodell:	21100 (Fv. 2528)		
Målestokk:	1:200 (A3), hver rute er 1,0 meter		
Produsert av:	Norconsult, Jan Tore Selvik		

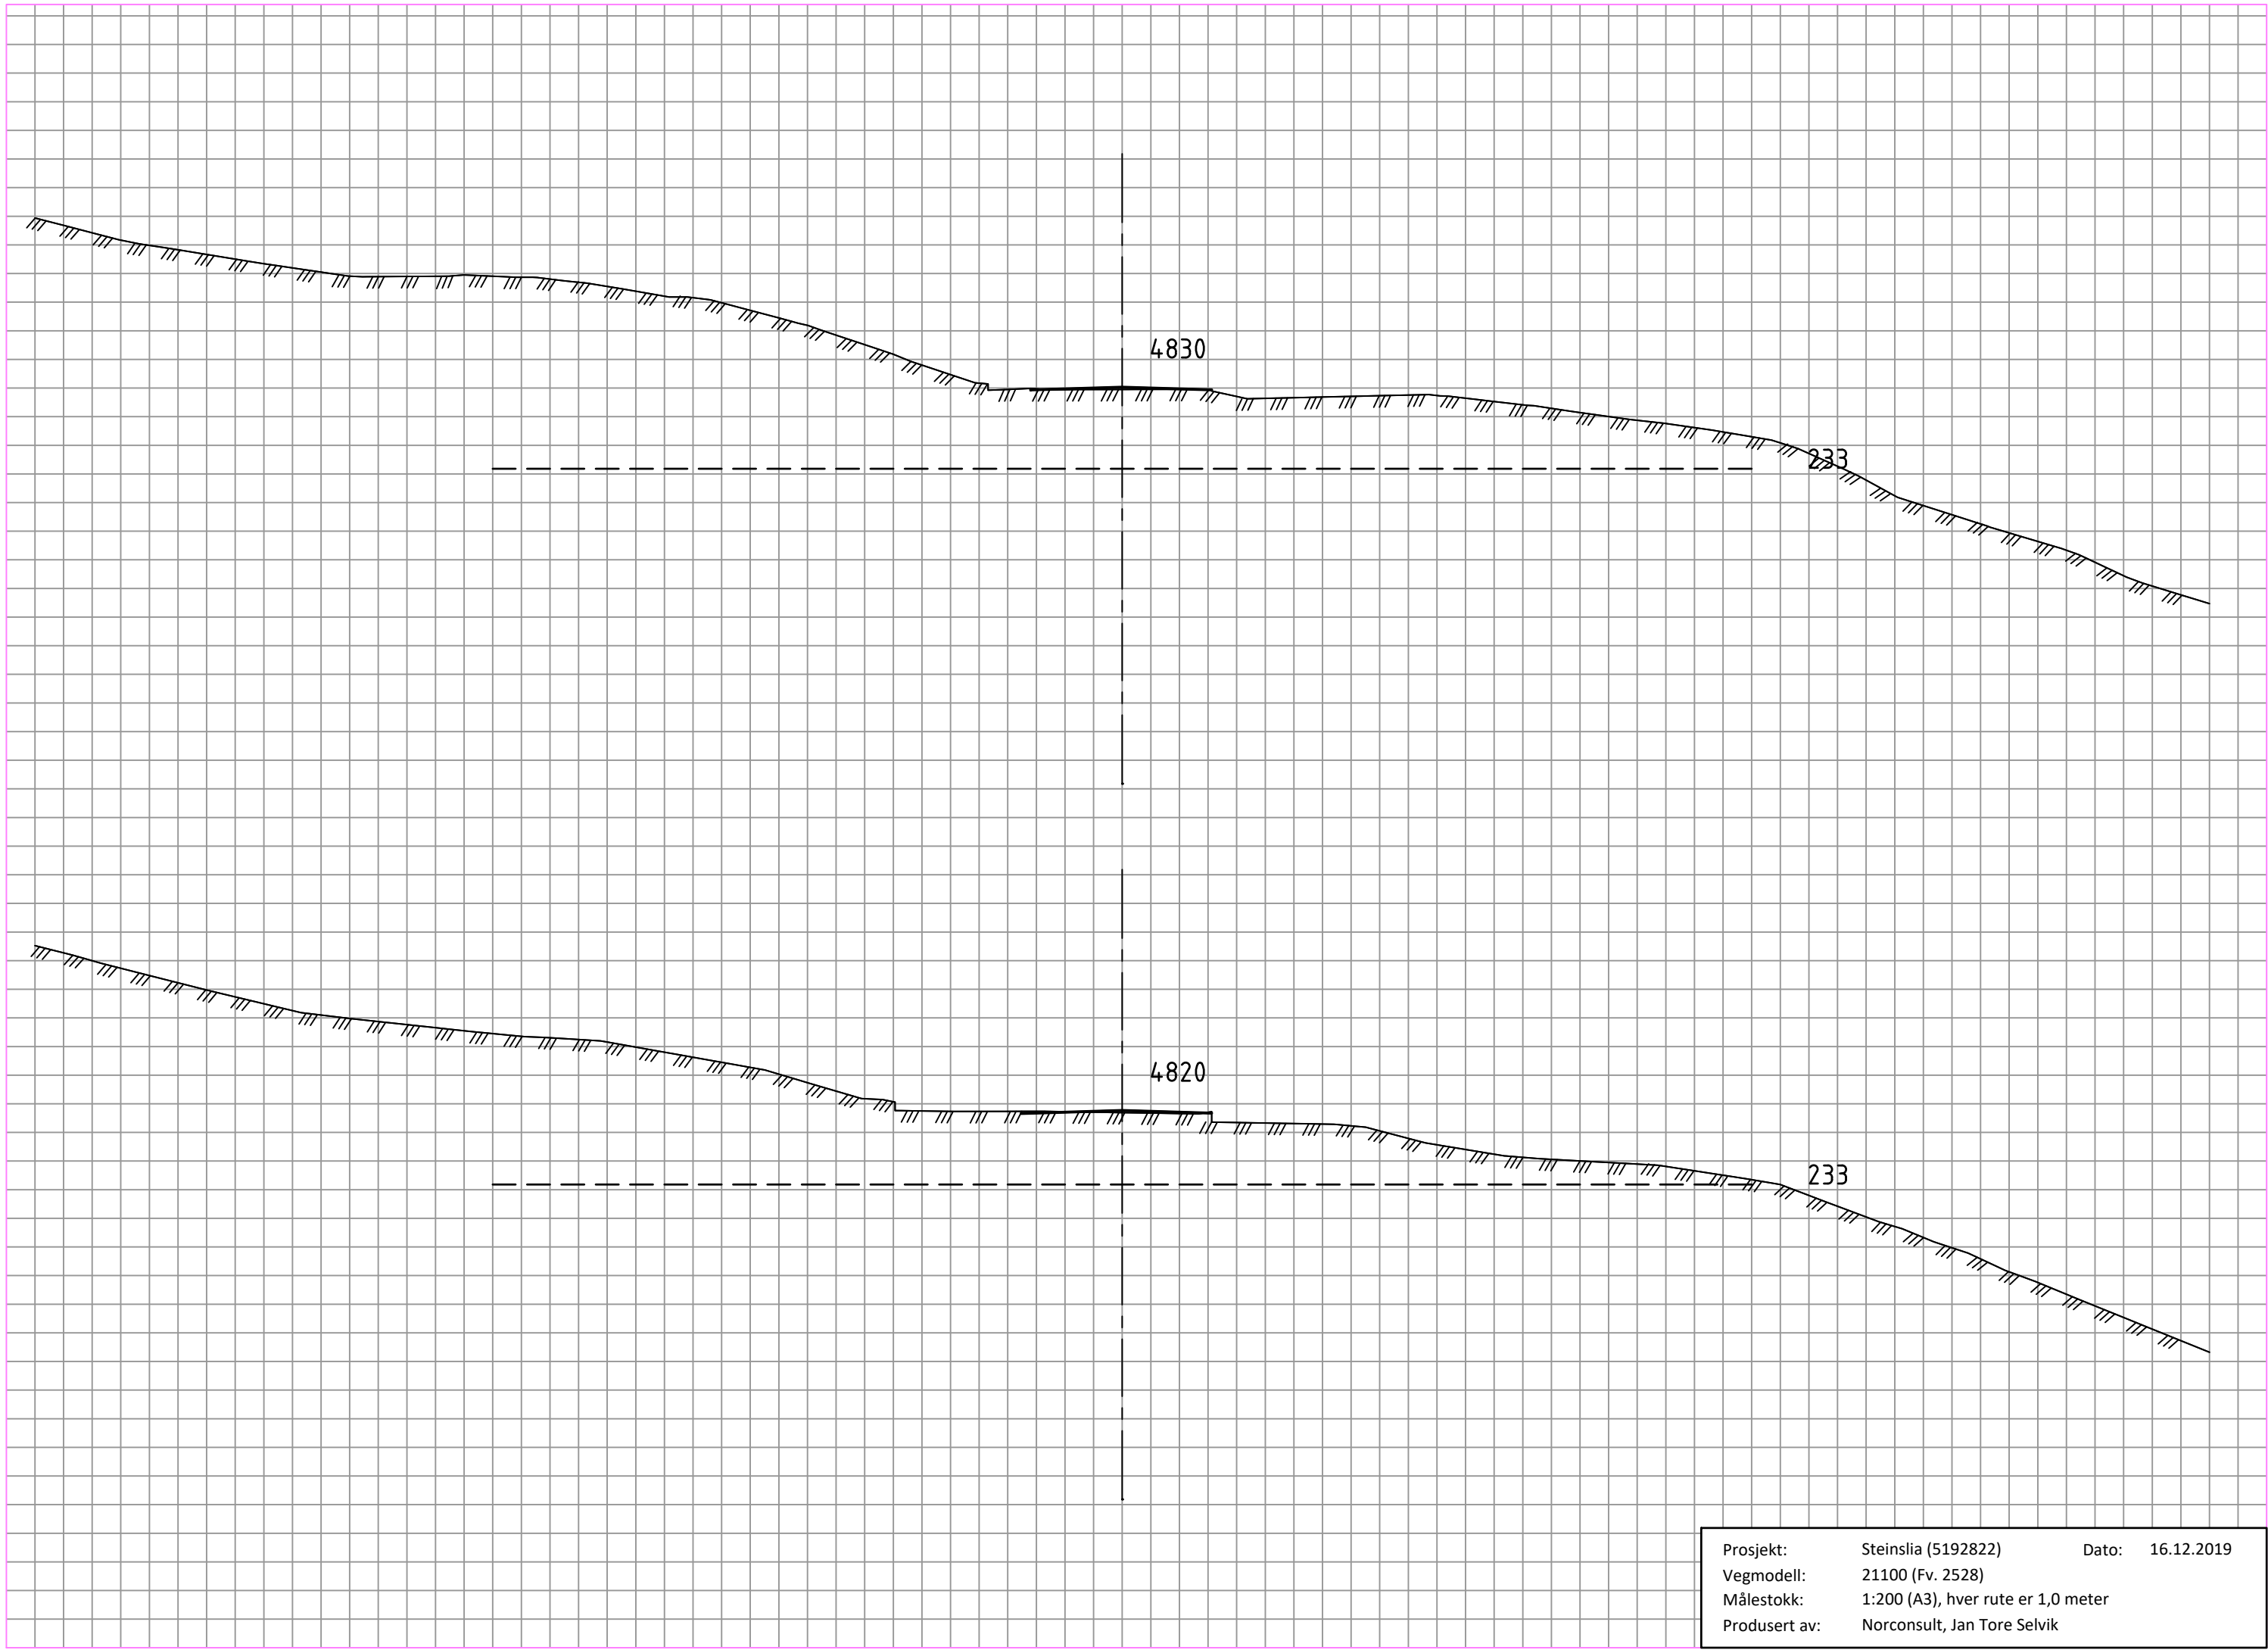


Prosjekt:	Steinslia (5192822)	Dato:	16.12.2019
Vegmodell:	21100 (Fv. 2528)		
Målestokk:	1:200 (A3), hver rute er 1,0 meter		
Produsert av:	Norconsult, Jan Tore Selvik		

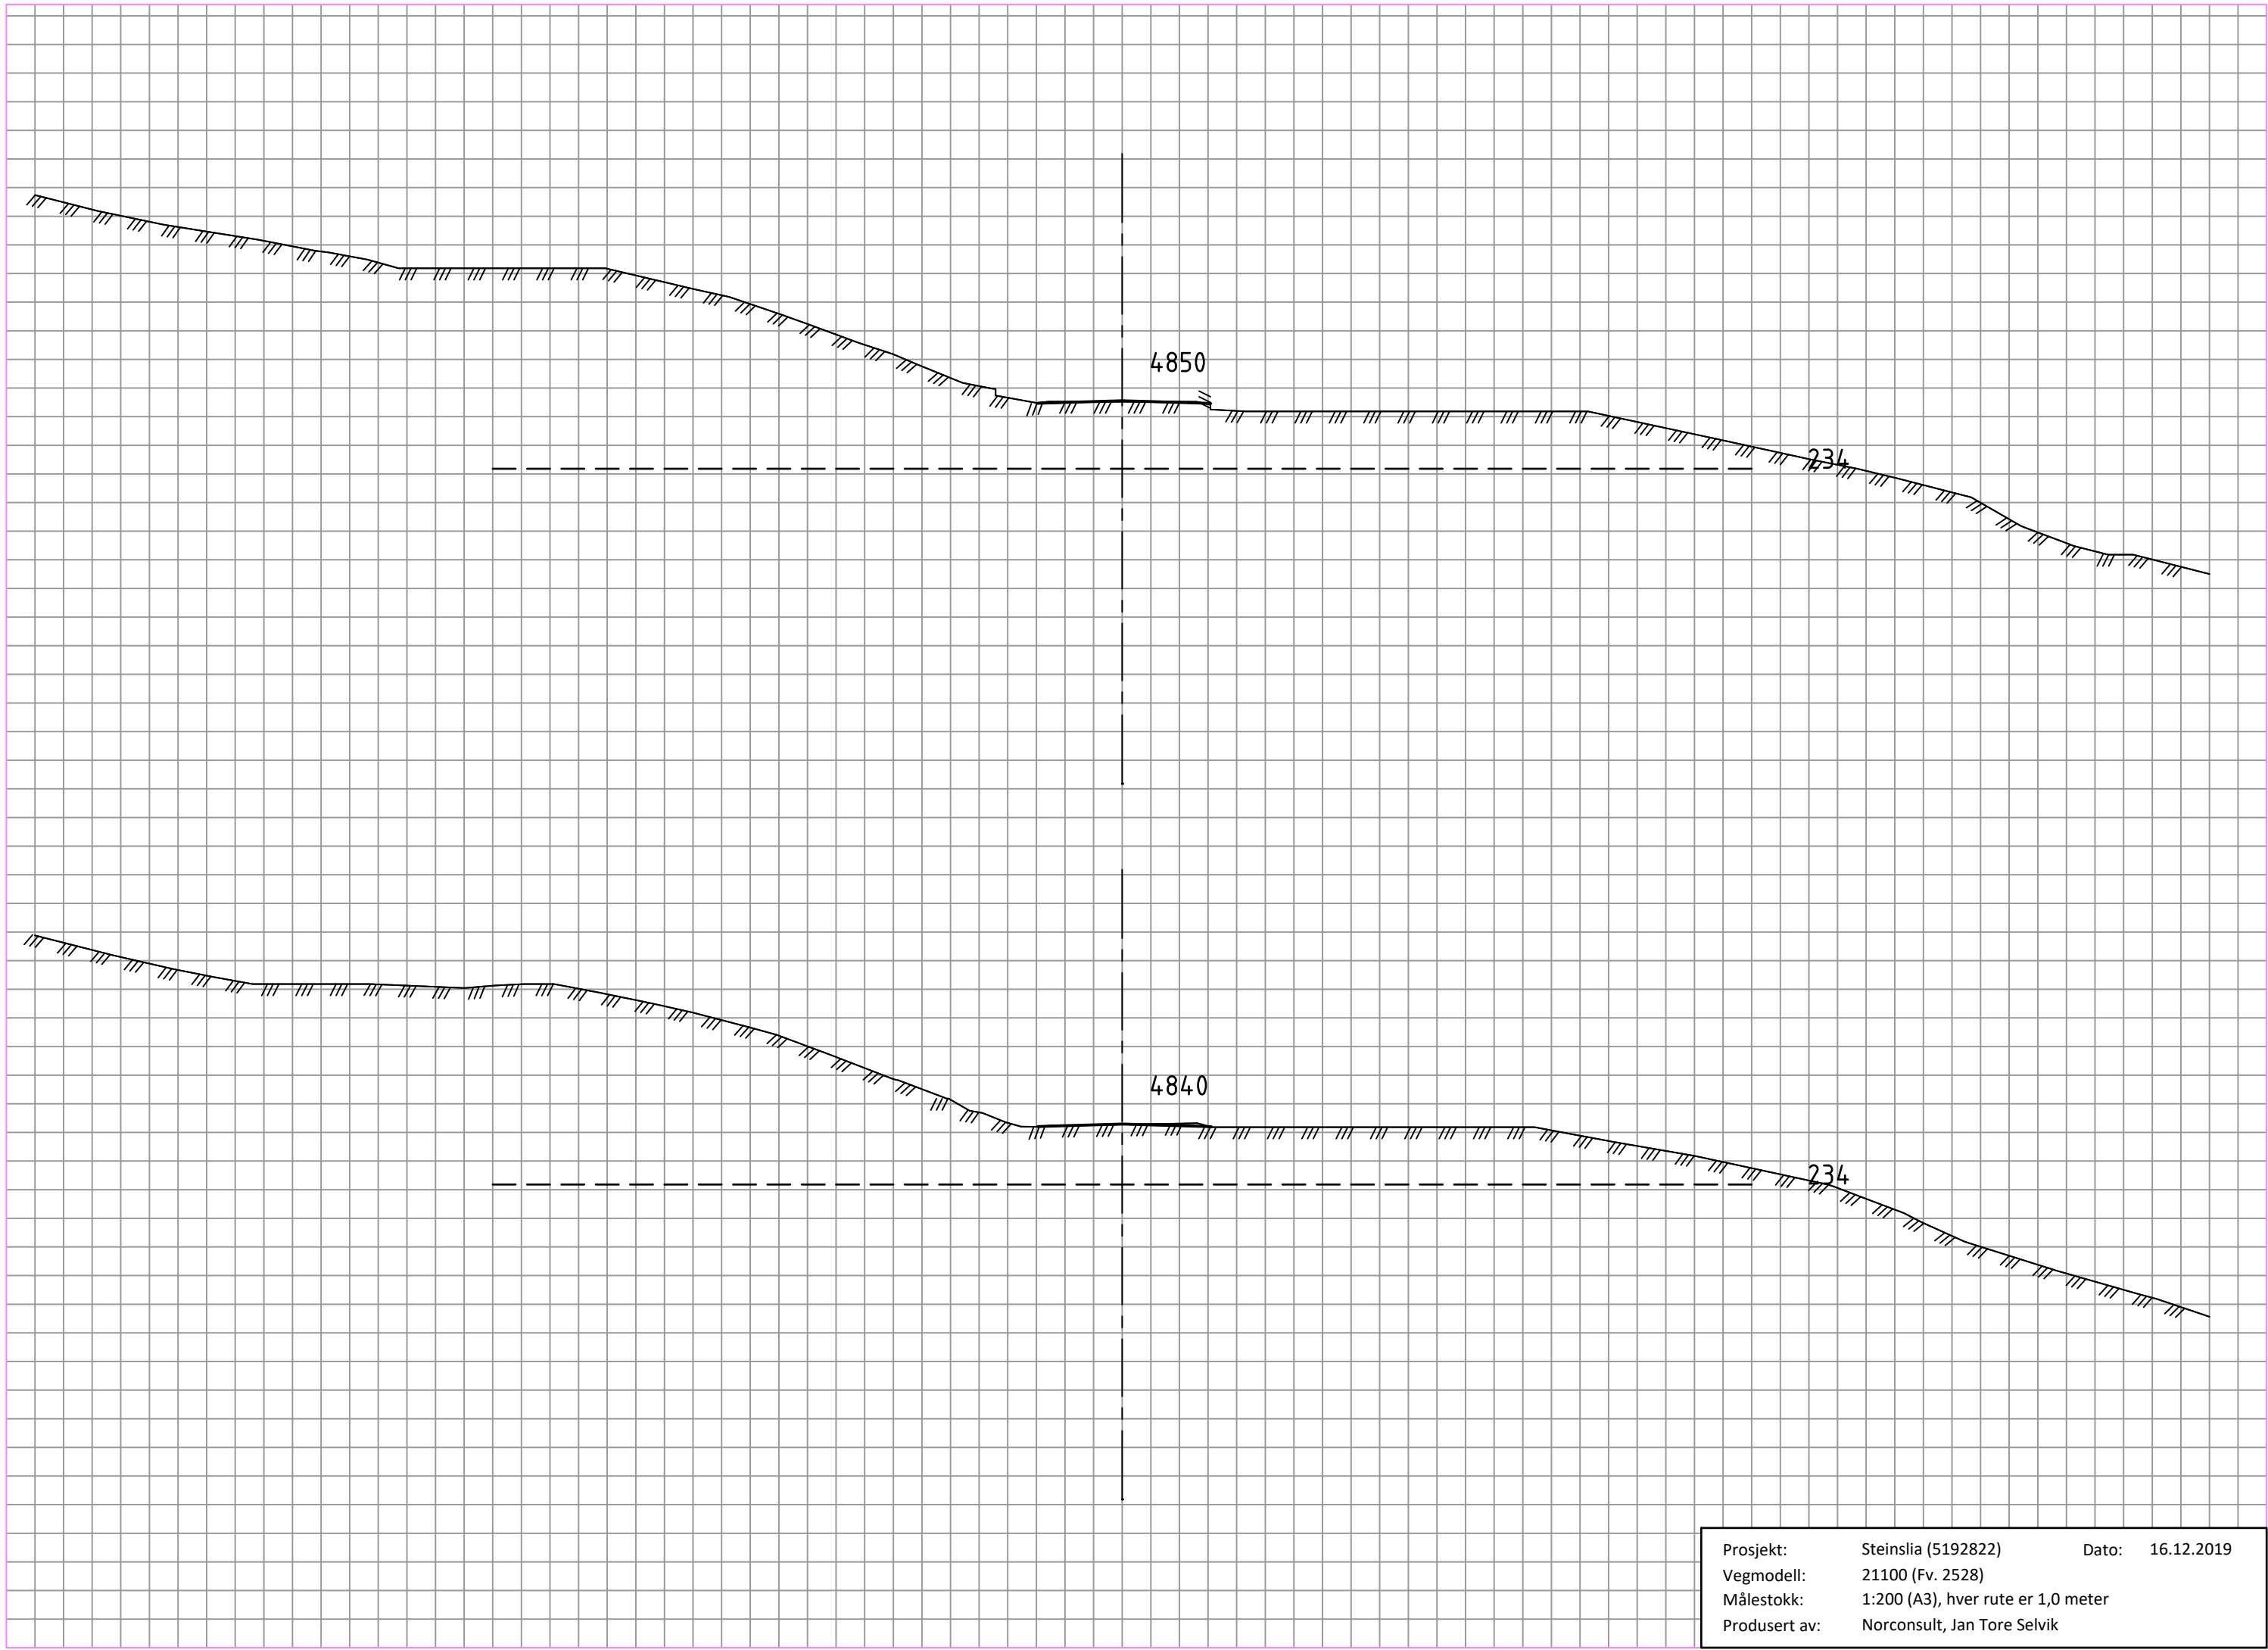


Prosjekt:	Steinslia (5192822)	Dato:	16.12.2019
Vegmodell:	21100 (Fv. 2528)		
Målestokk:	1:200 (A3), hver rute er 1,0 meter		
Produsert av:	Norconsult, Jan Tore Selvik		

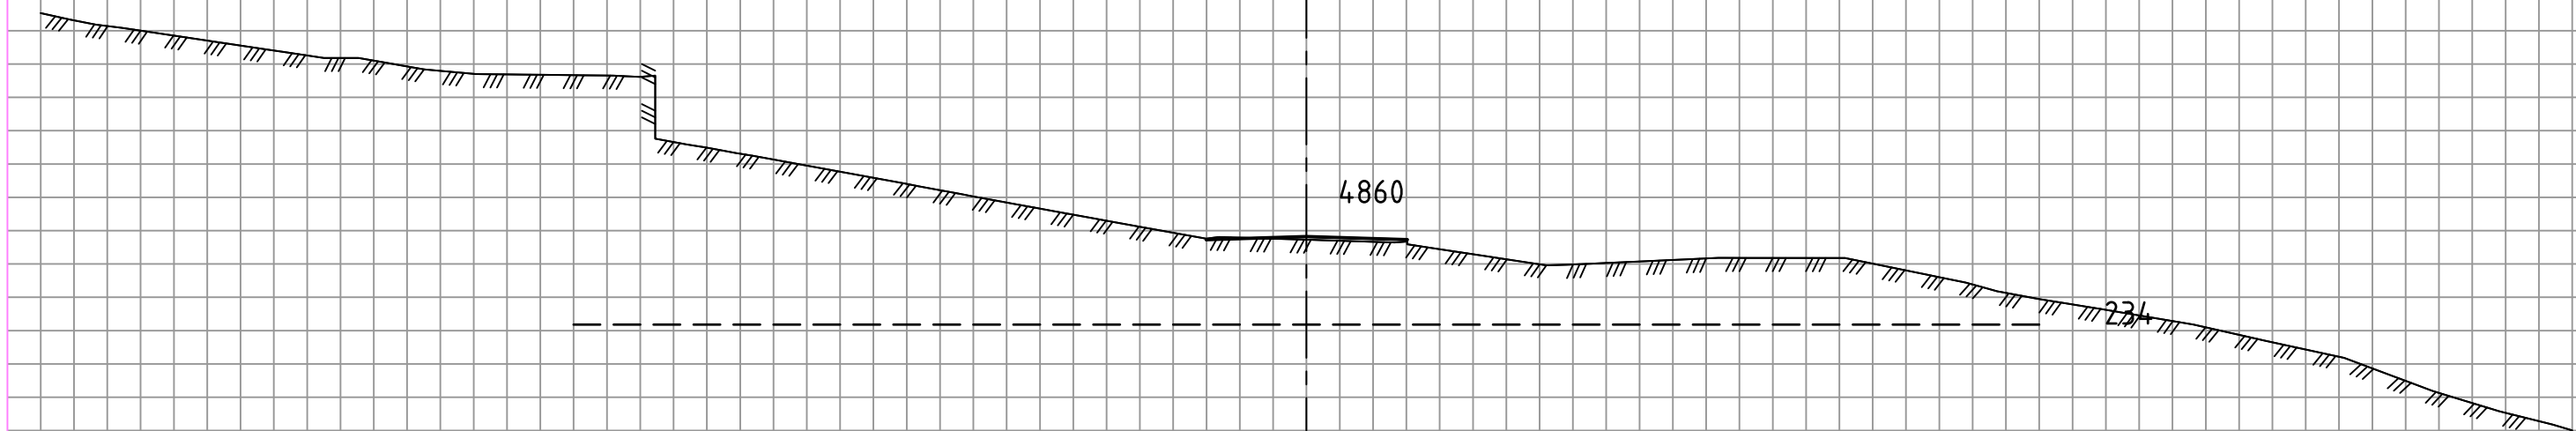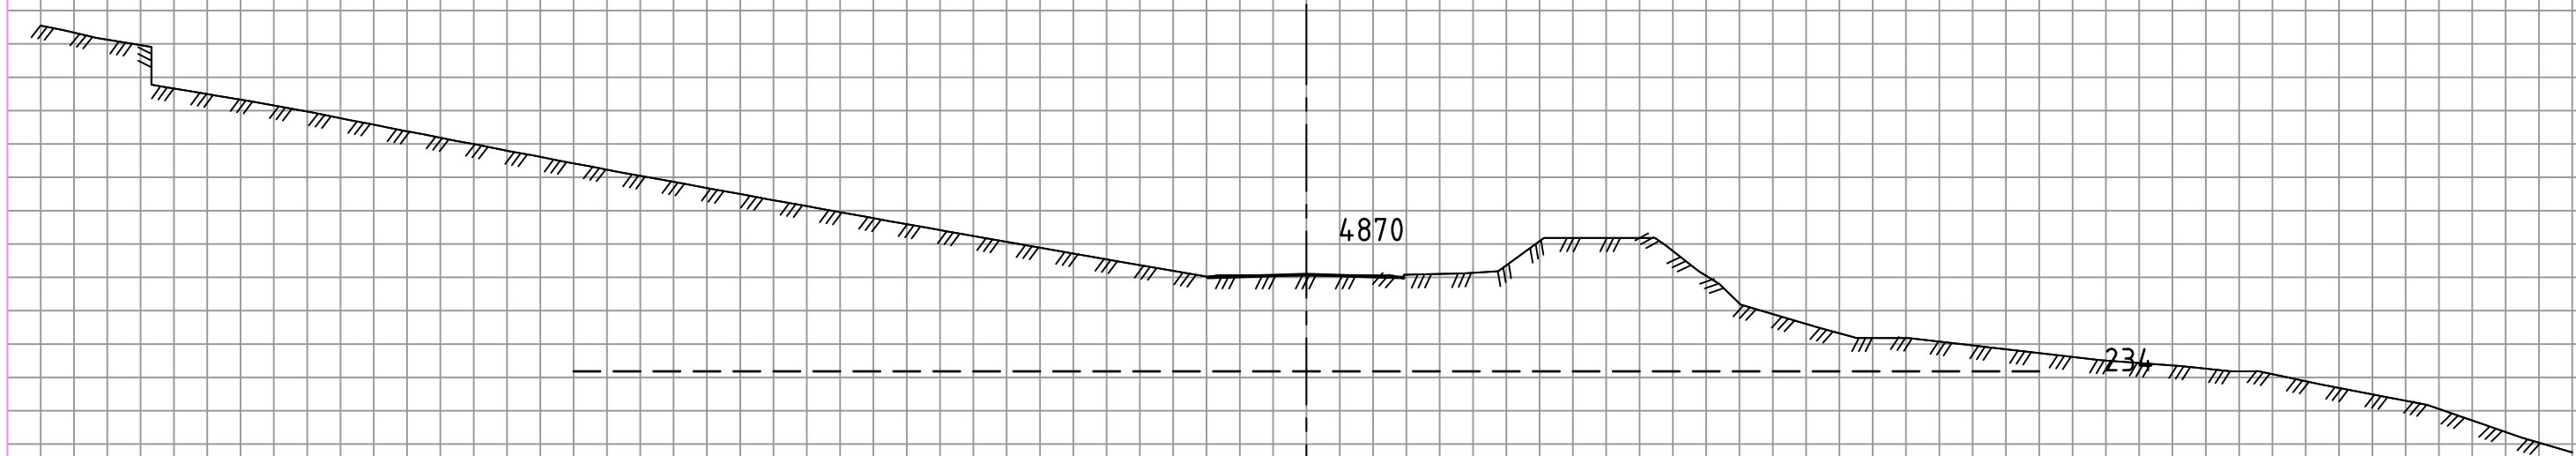


Prosjekt:	Steinslia (5192822)	Dato:	16.12.2019
Vegmodell:	21100 (Fv. 2528)		
Målestokk:	1:200 (A3), hver rute er 1,0 meter		
Produsert av:	Norconsult, Jan Tore Selvik		

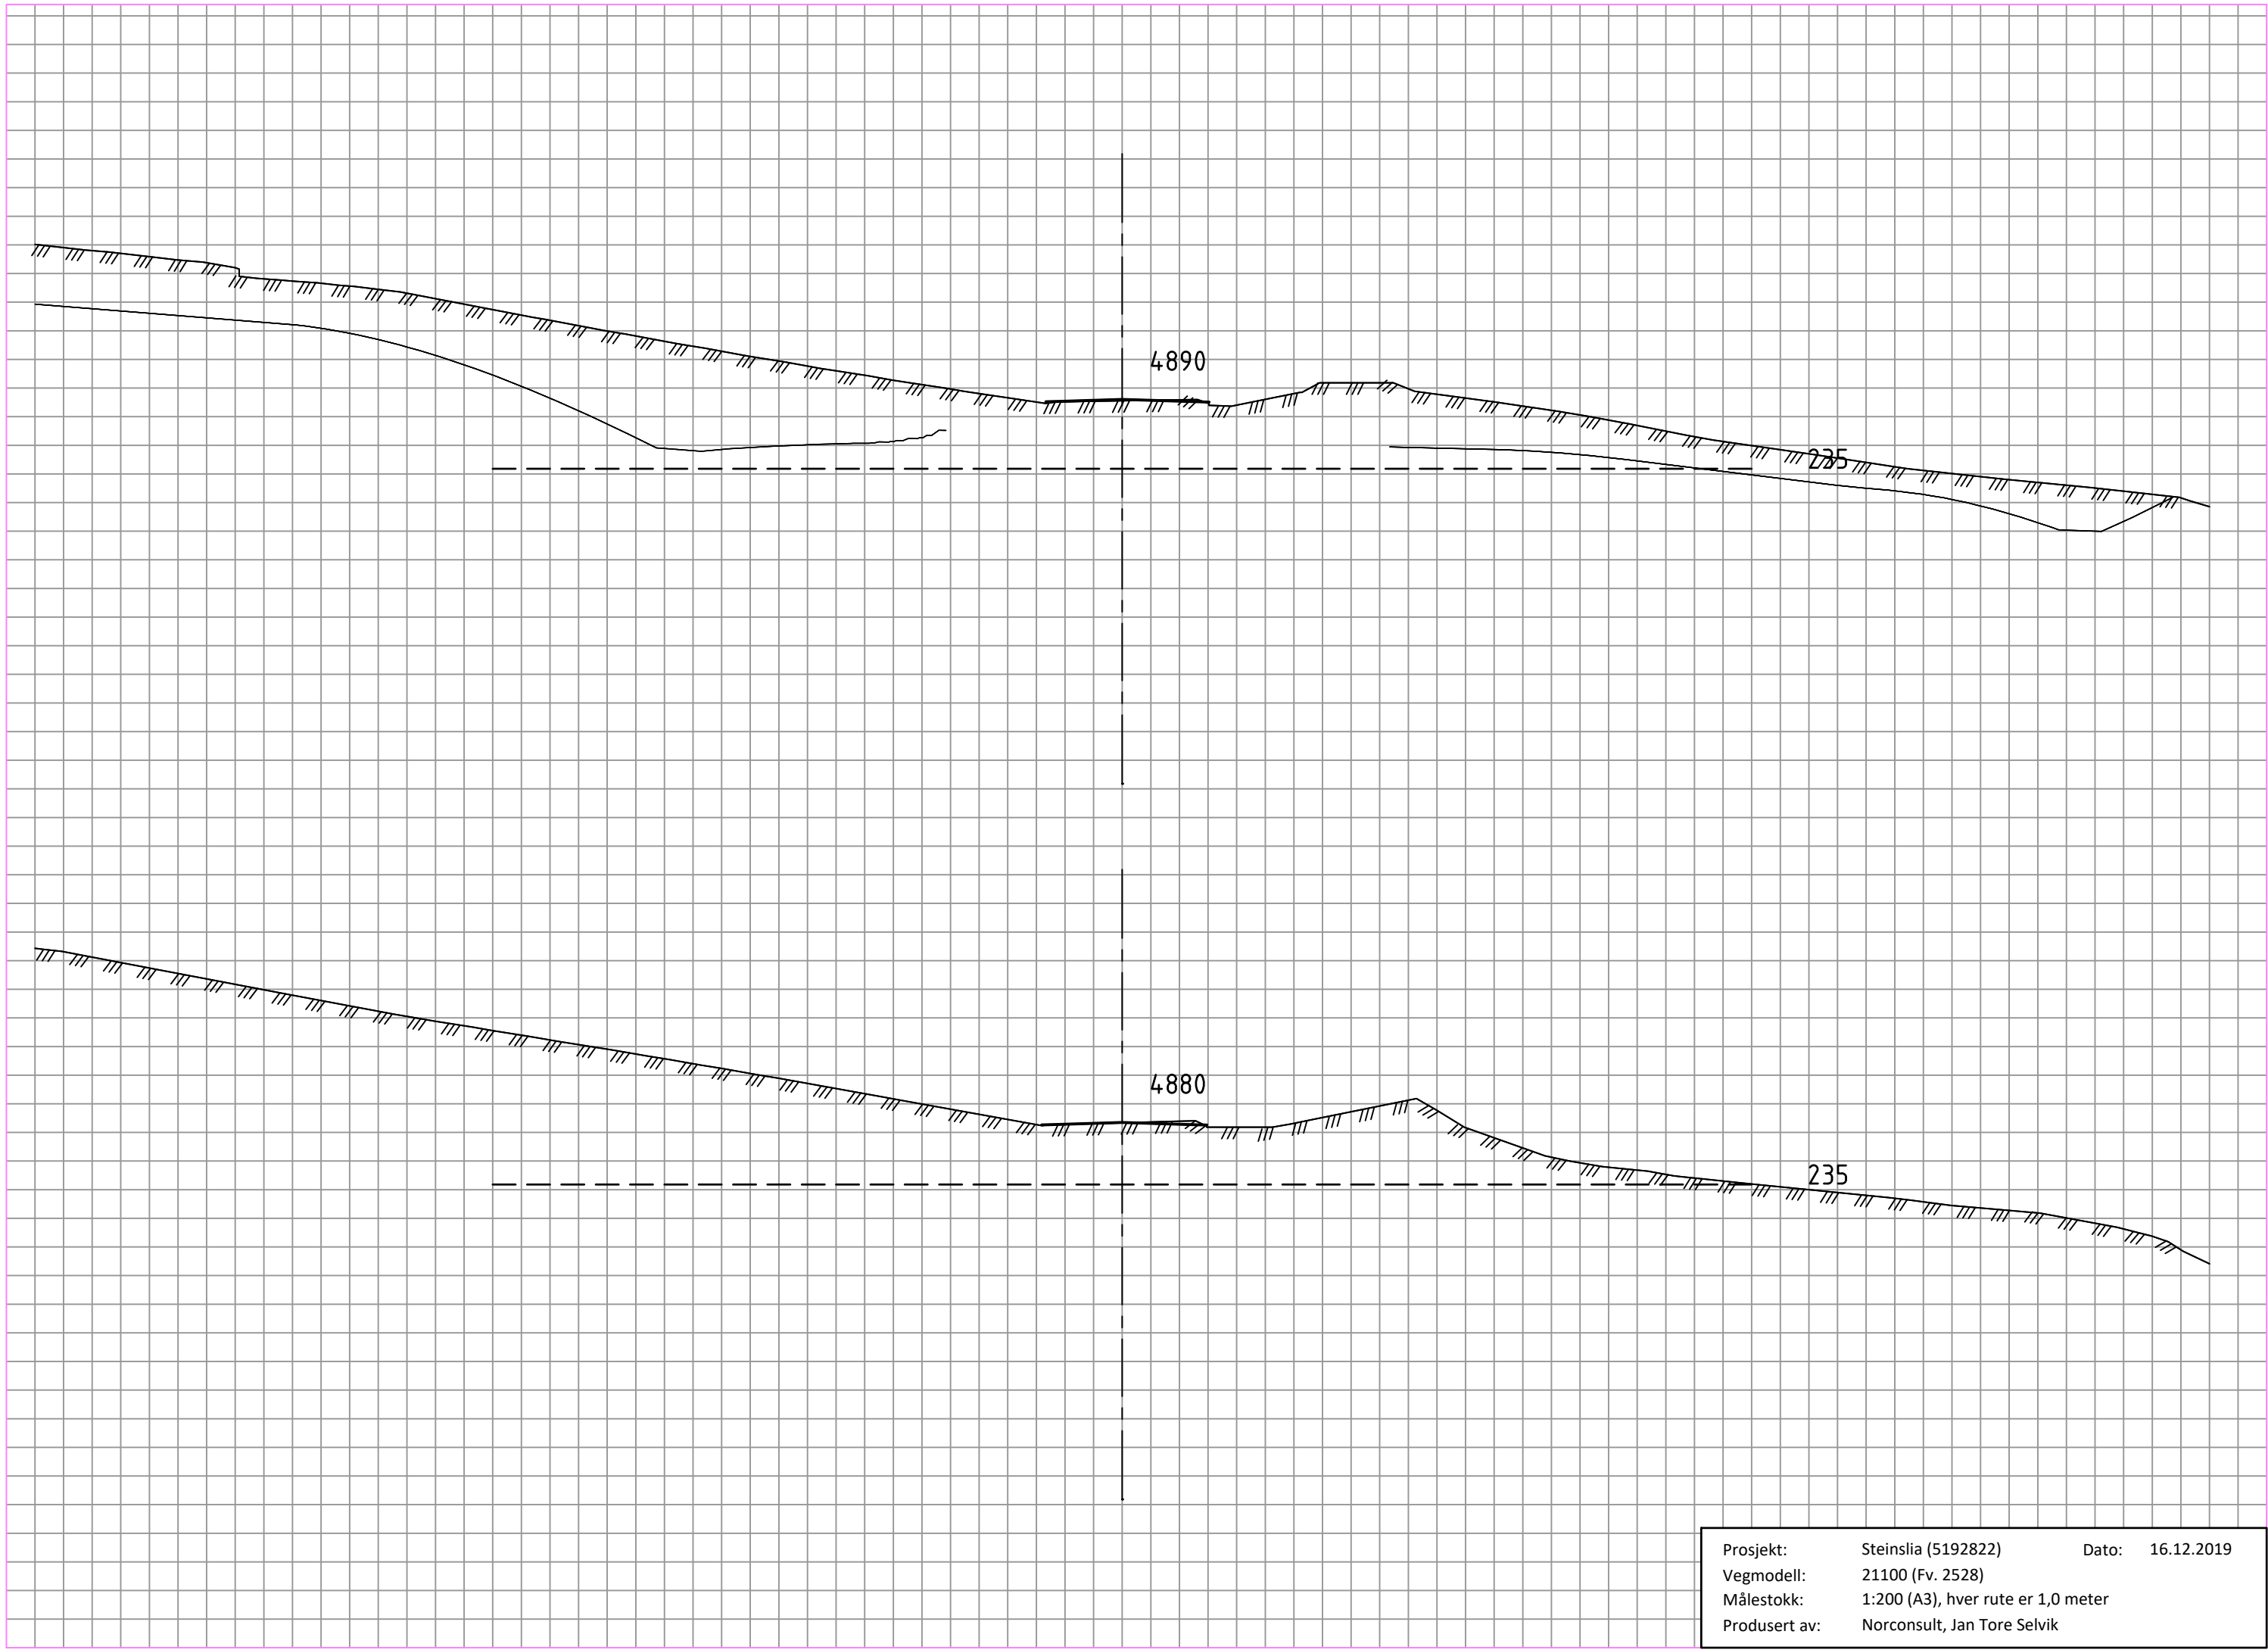

Prosjekt:	Steinslia (5192822)	Dato:	16.12.2019
Vegmodell:	21100 (Fv. 2528)		
Målestokk:	1:200 (A3), hver rute er 1,0 meter		
Produsert av:	Norconsult, Jan Tore Selvik		

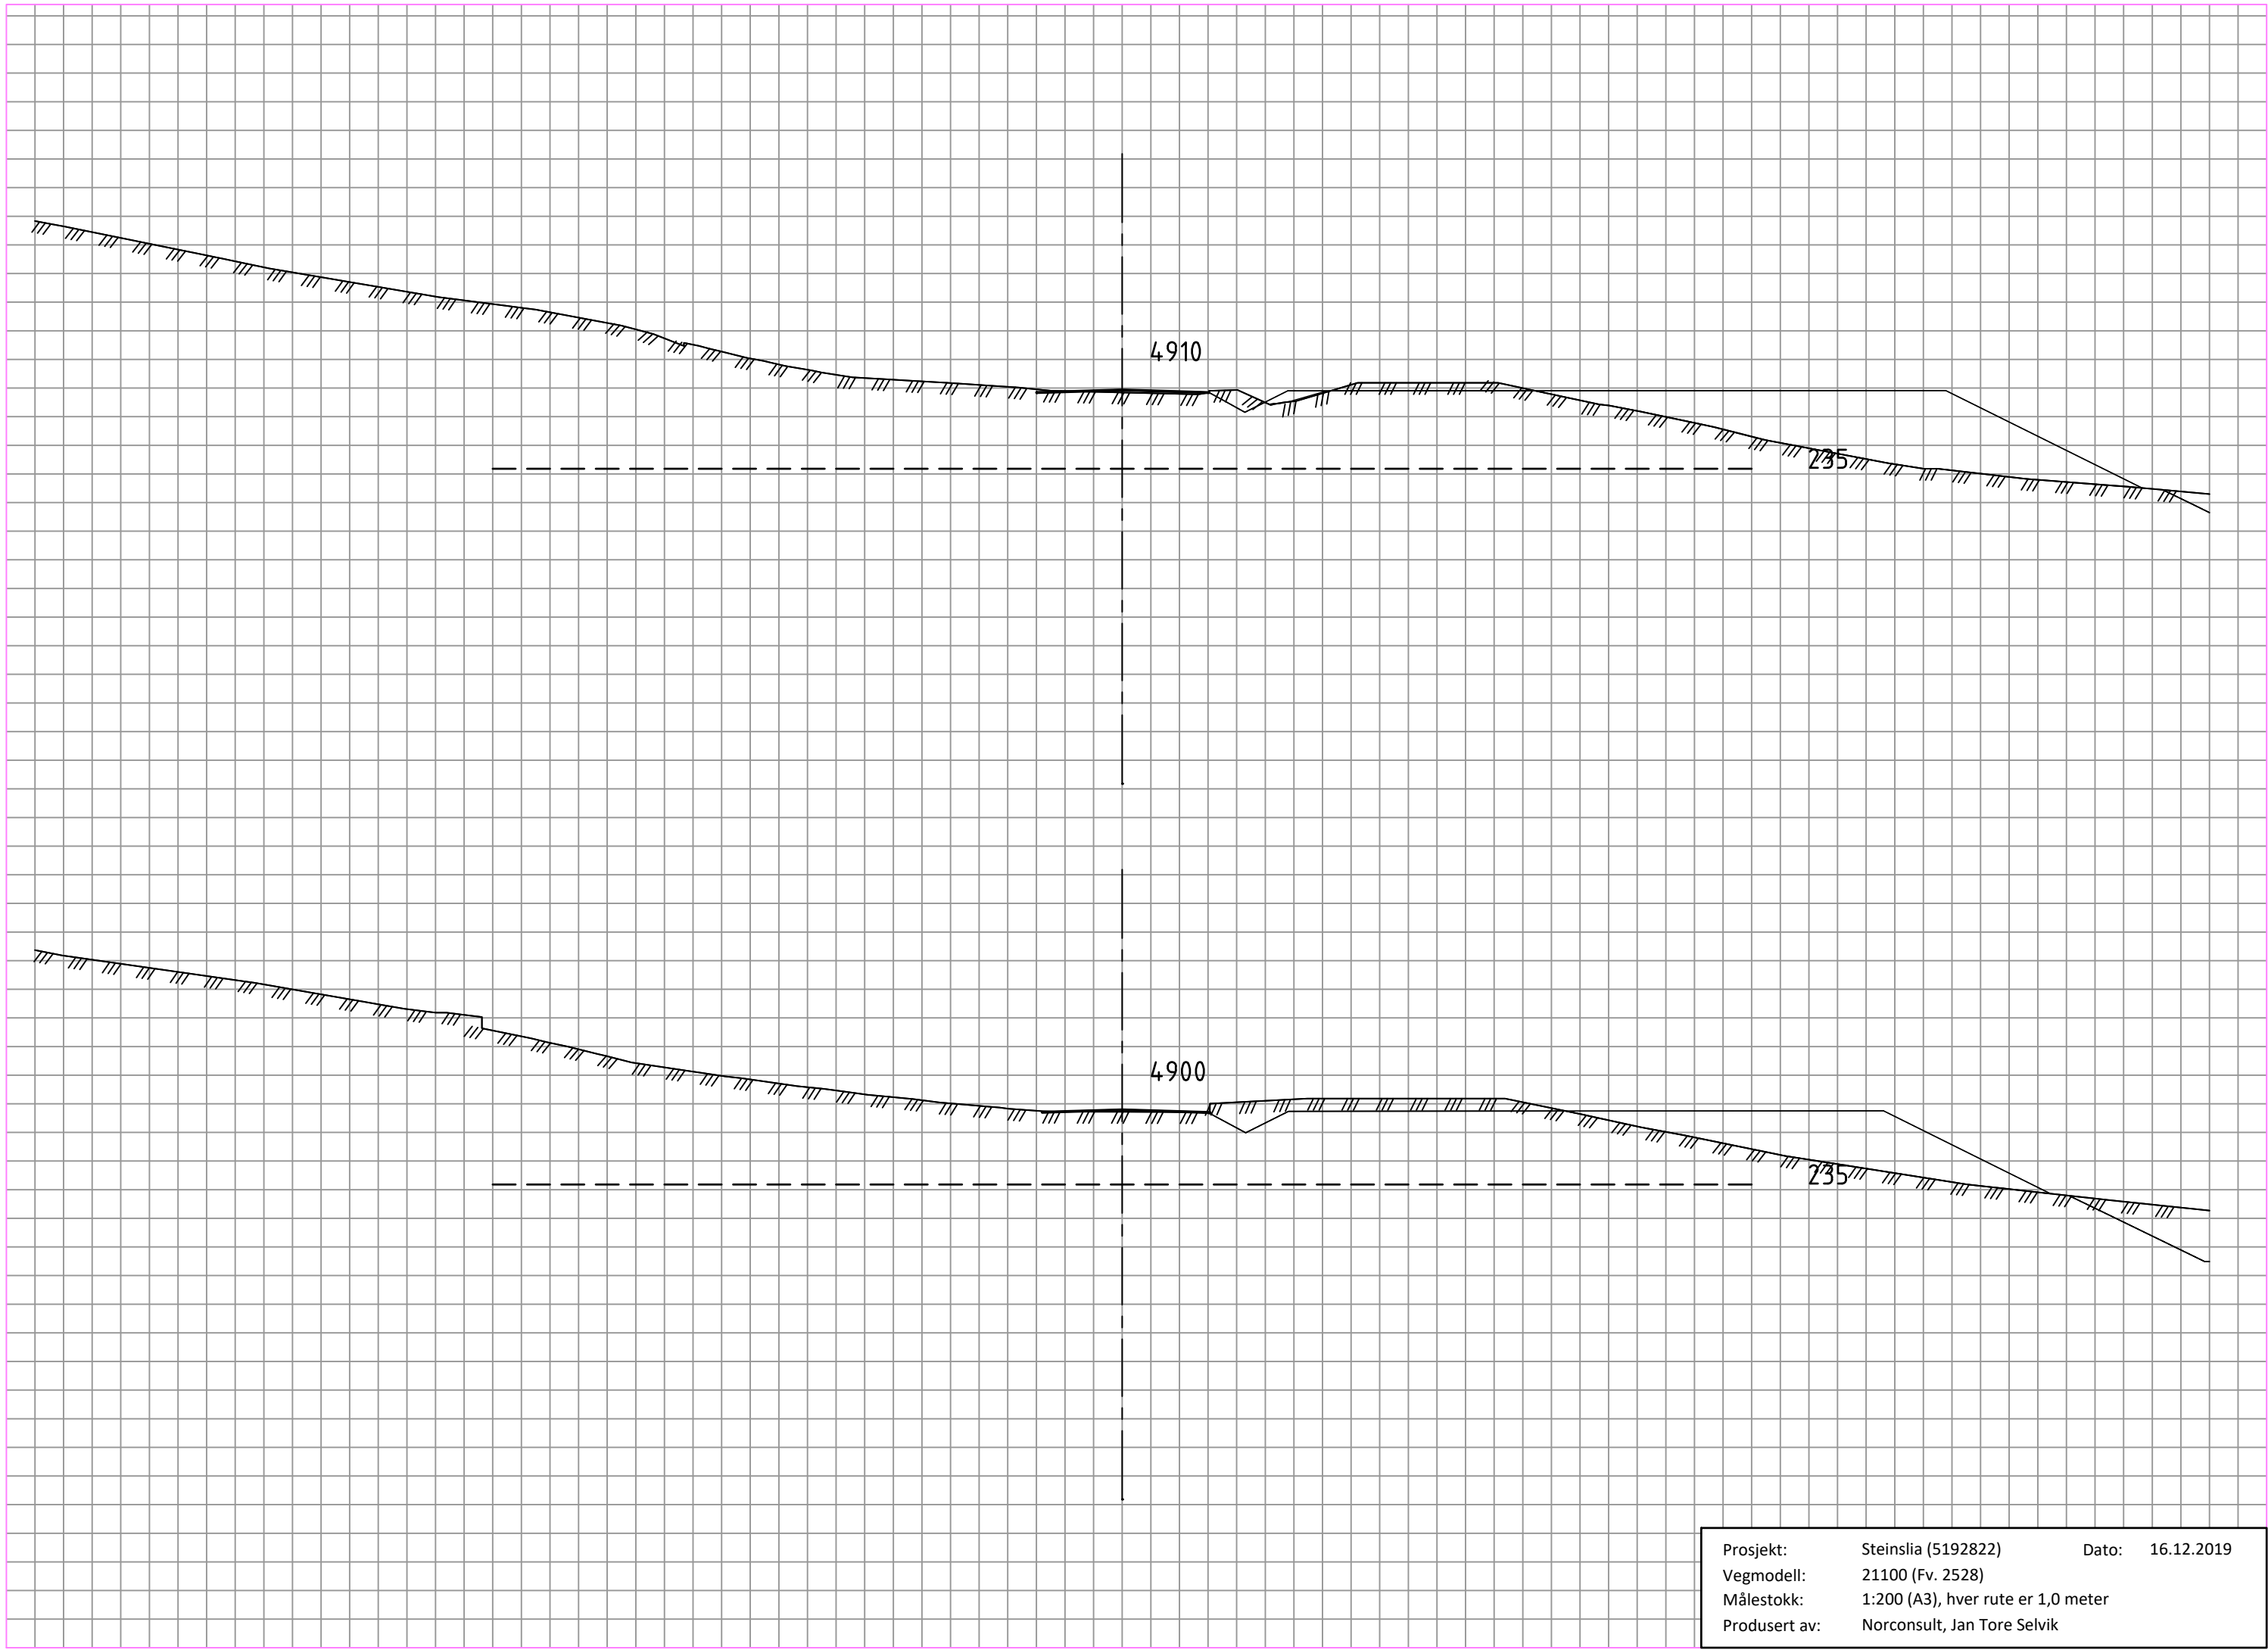

Prosjekt:	Steinslia (5192822)	Dato:	16.12.2019
Vegmodell:	21100 (Fv. 2528)		
Målestokk:	1:200 (A3), hver rute er 1,0 meter		
Produsert av:	Norconsult, Jan Tore Selvik		

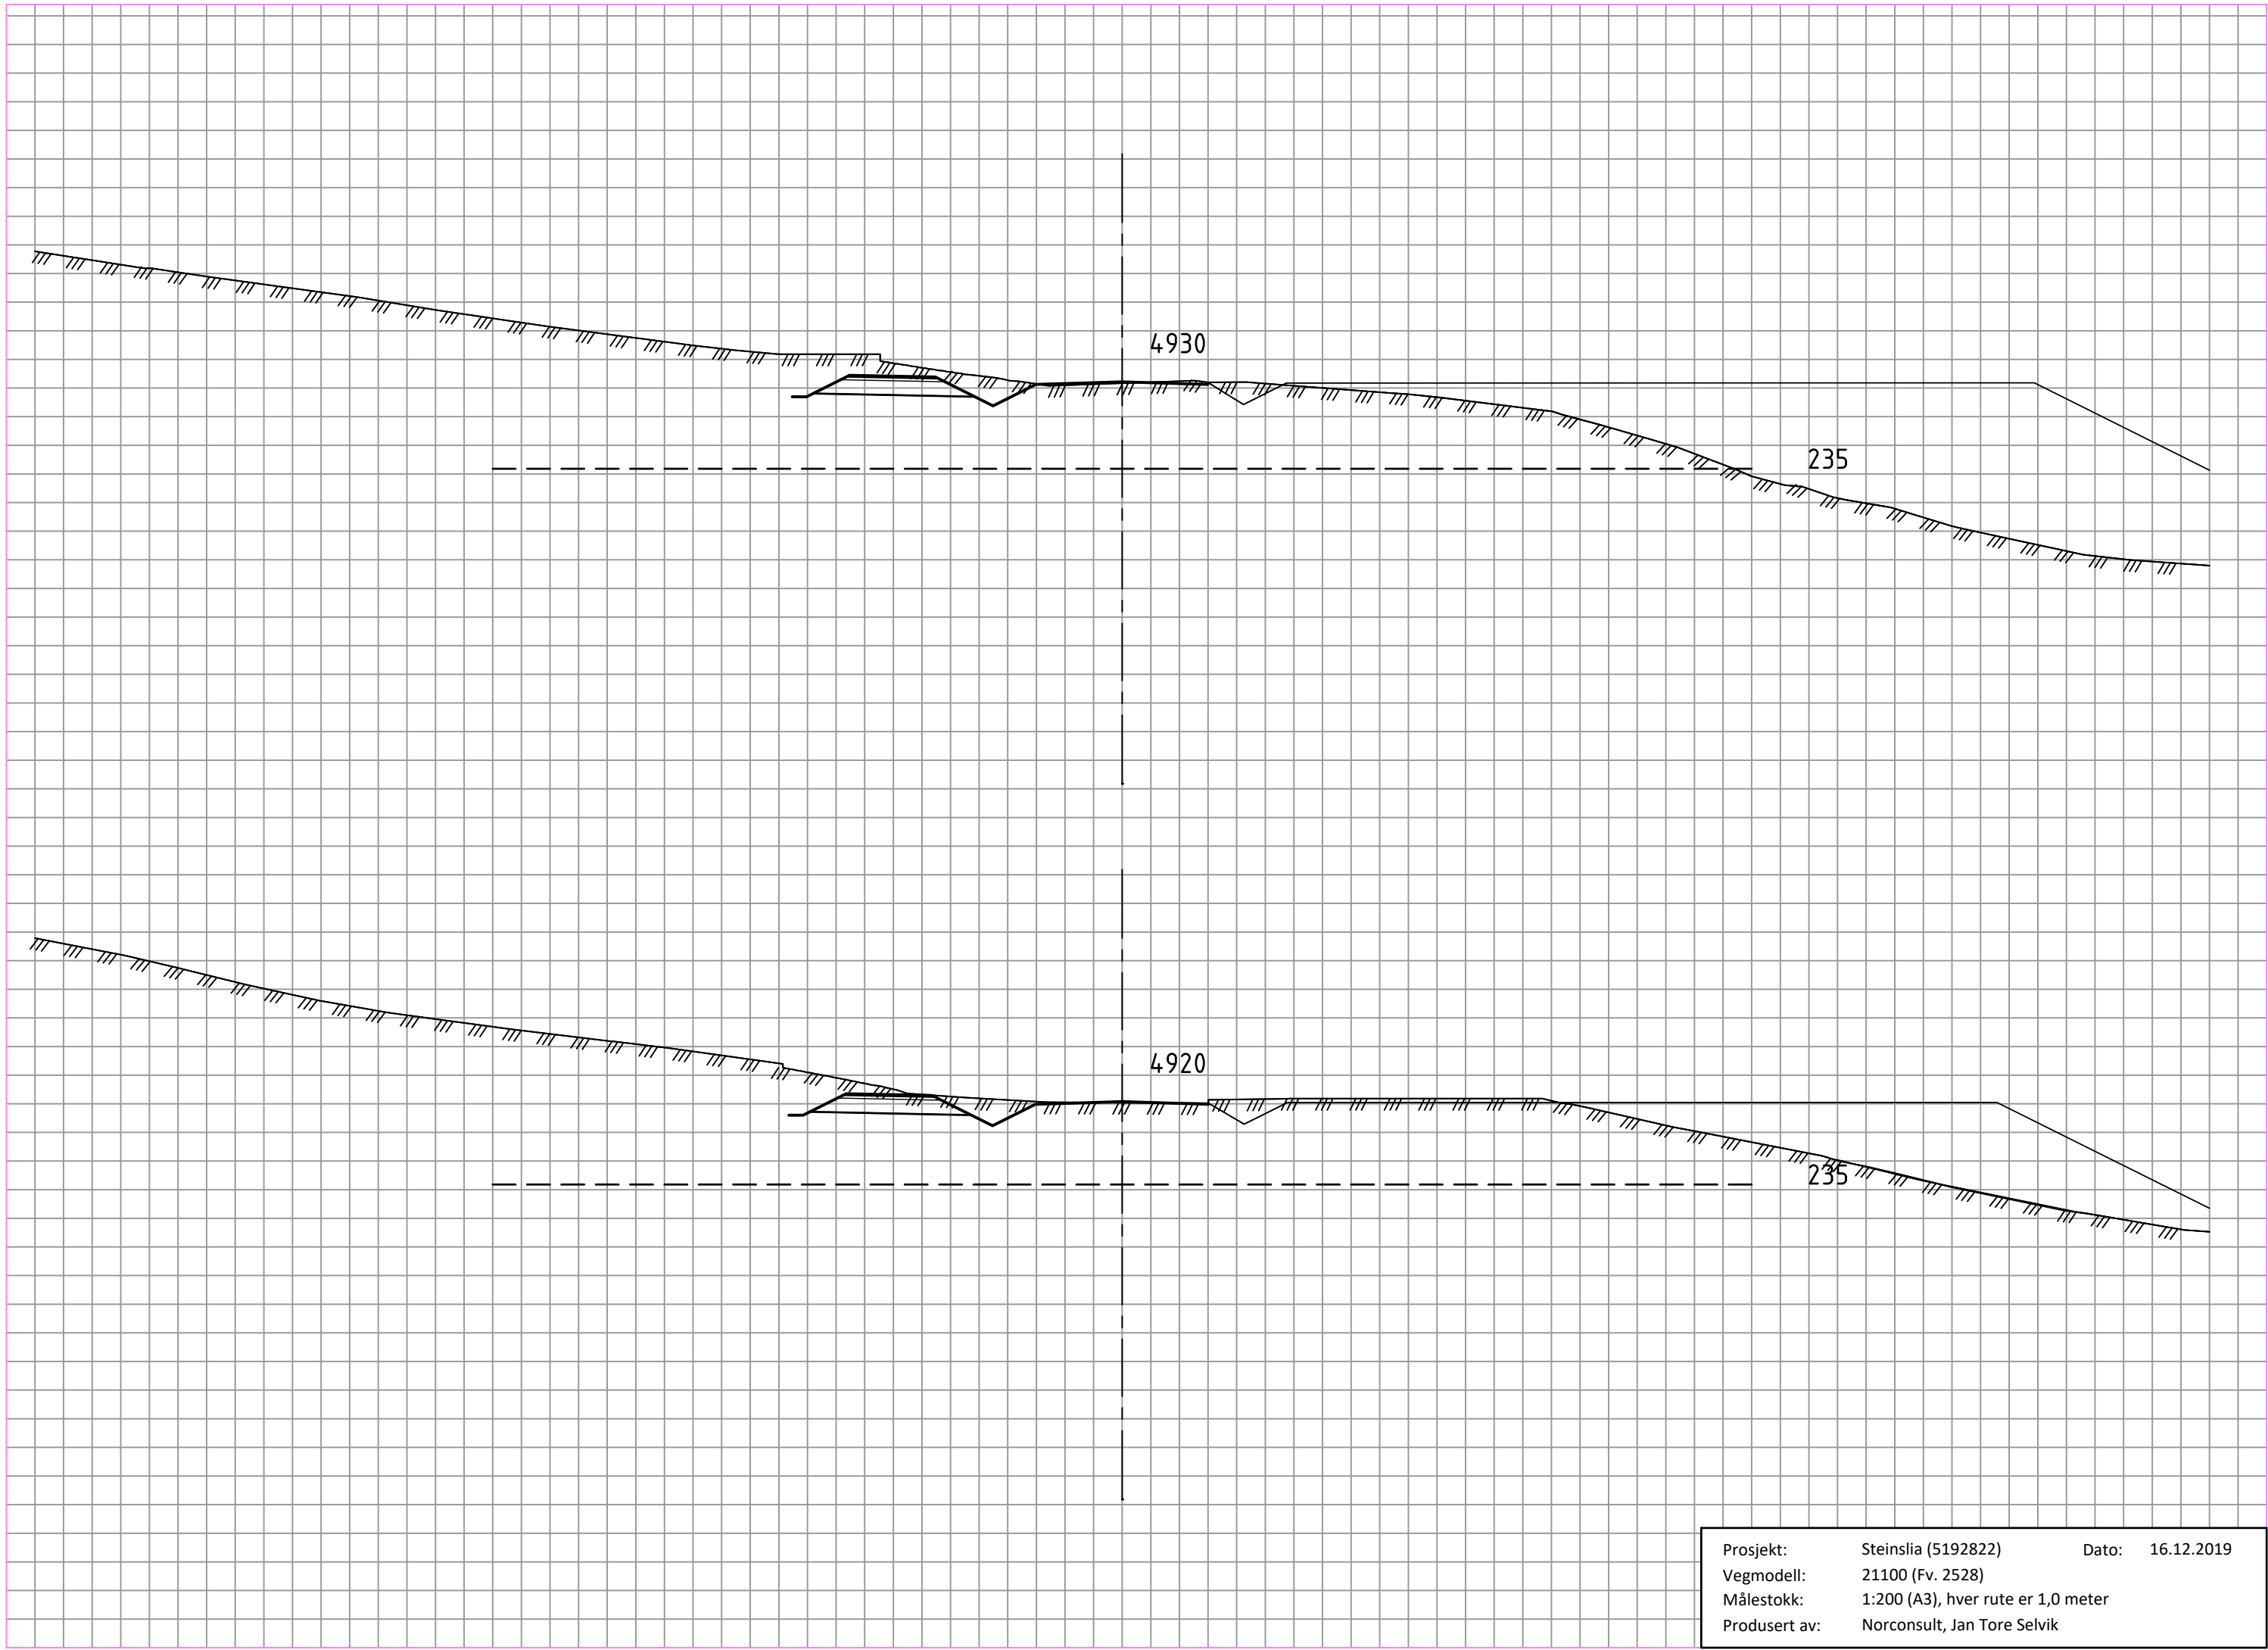


Prosjekt:	Steinslia (5192822)	Dato:	16.12.2019
Vegmodell:	21100 (Fv. 2528)		
Målestokk:	1:200 (A3), hver rute er 1,0 meter		
Produsert av:	Norconsult, Jan Tore Selvik		



Prosjekt:	Steinslia (5192822)	Dato:	16.12.2019
Vegmodell:	21100 (Fv. 2528)		
Målestokk:	1:200 (A3), hver rute er 1,0 meter		
Produsert av:	Norconsult, Jan Tore Selvik		




Prosjekt:	Steinslia (5192822)	Dato:	16.12.2019
Vegmodell:	21100 (Fv. 2528)		
Målestokk:	1:200 (A3), hver rute er 1,0 meter		
Produsert av:	Norconsult, Jan Tore Selvik		

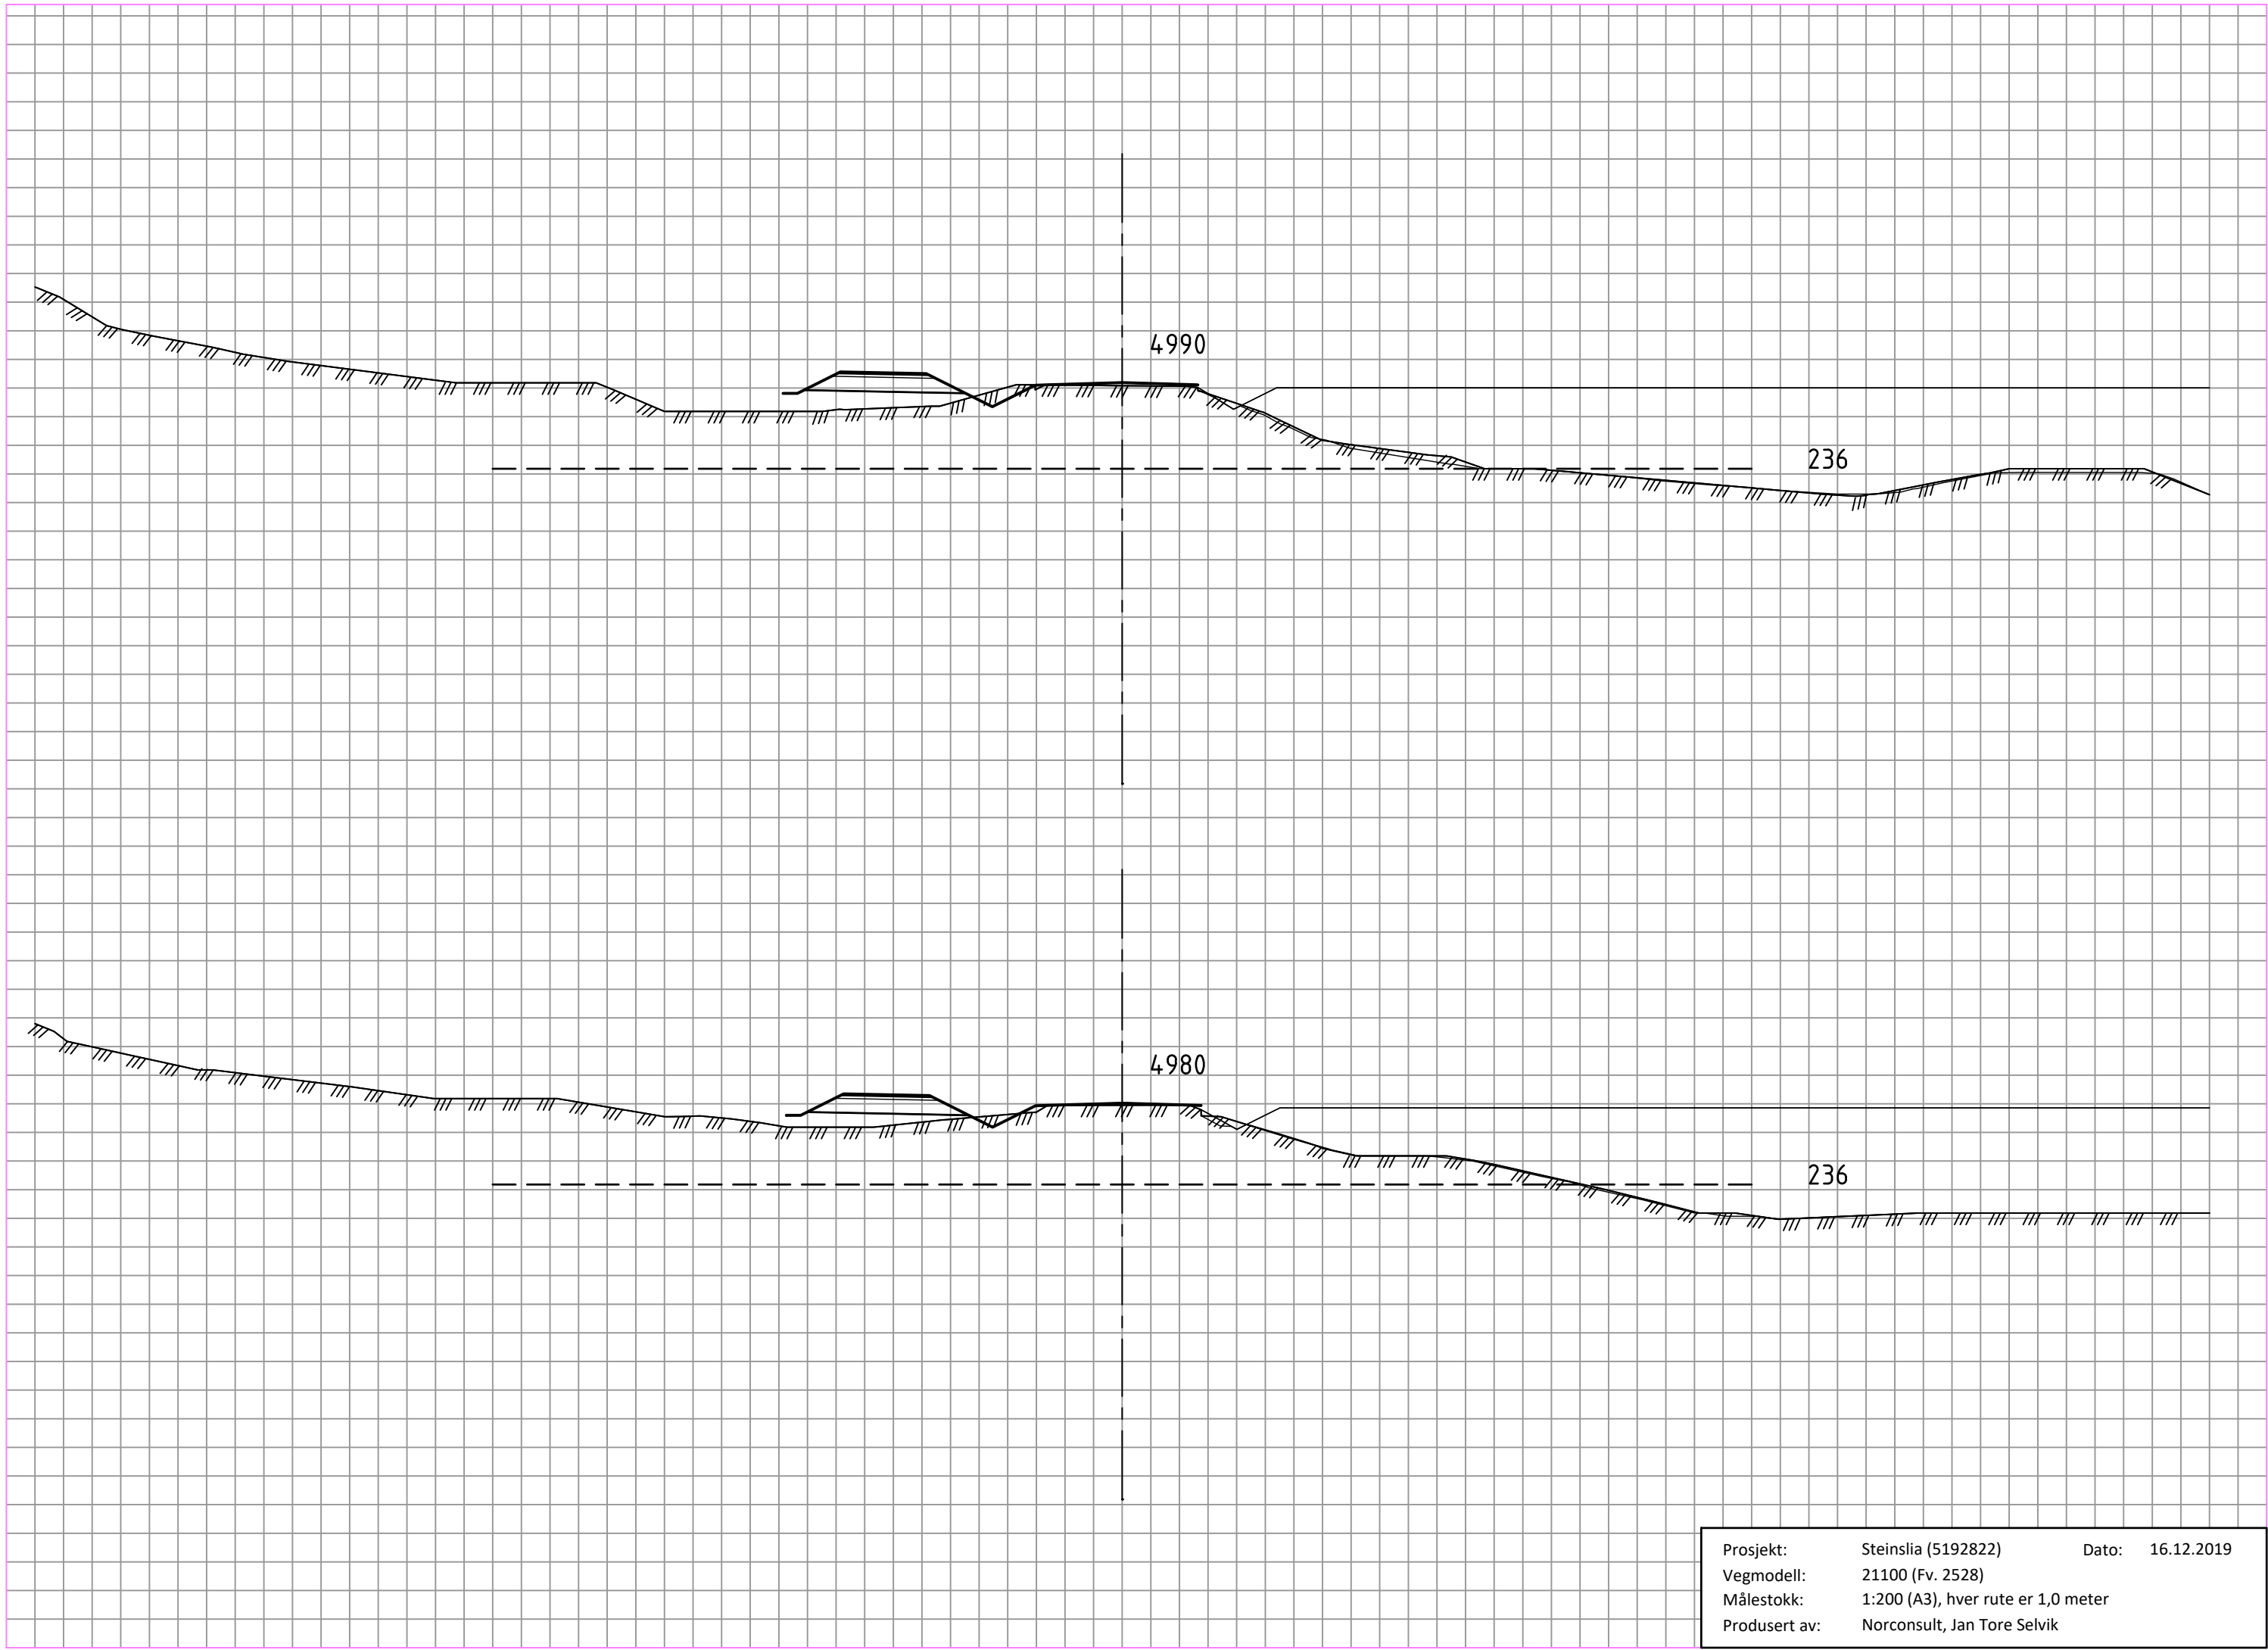


Prosjekt:	Steinslia (5192822)	Dato:	16.12.2019
Vegmodell:	21100 (Fv. 2528)		
Målestokk:	1:200 (A3), hver rute er 1,0 meter		
Produsert av:	Norconsult, Jan Tore Selvik		




Prosjekt:	Steinslia (5192822)	Dato:	16.12.2019
Vegmodell:	21100 (Fv. 2528)		
Målestokk:	1:200 (A3), hver rute er 1,0 meter		
Produsert av:	Norconsult, Jan Tore Selvik		

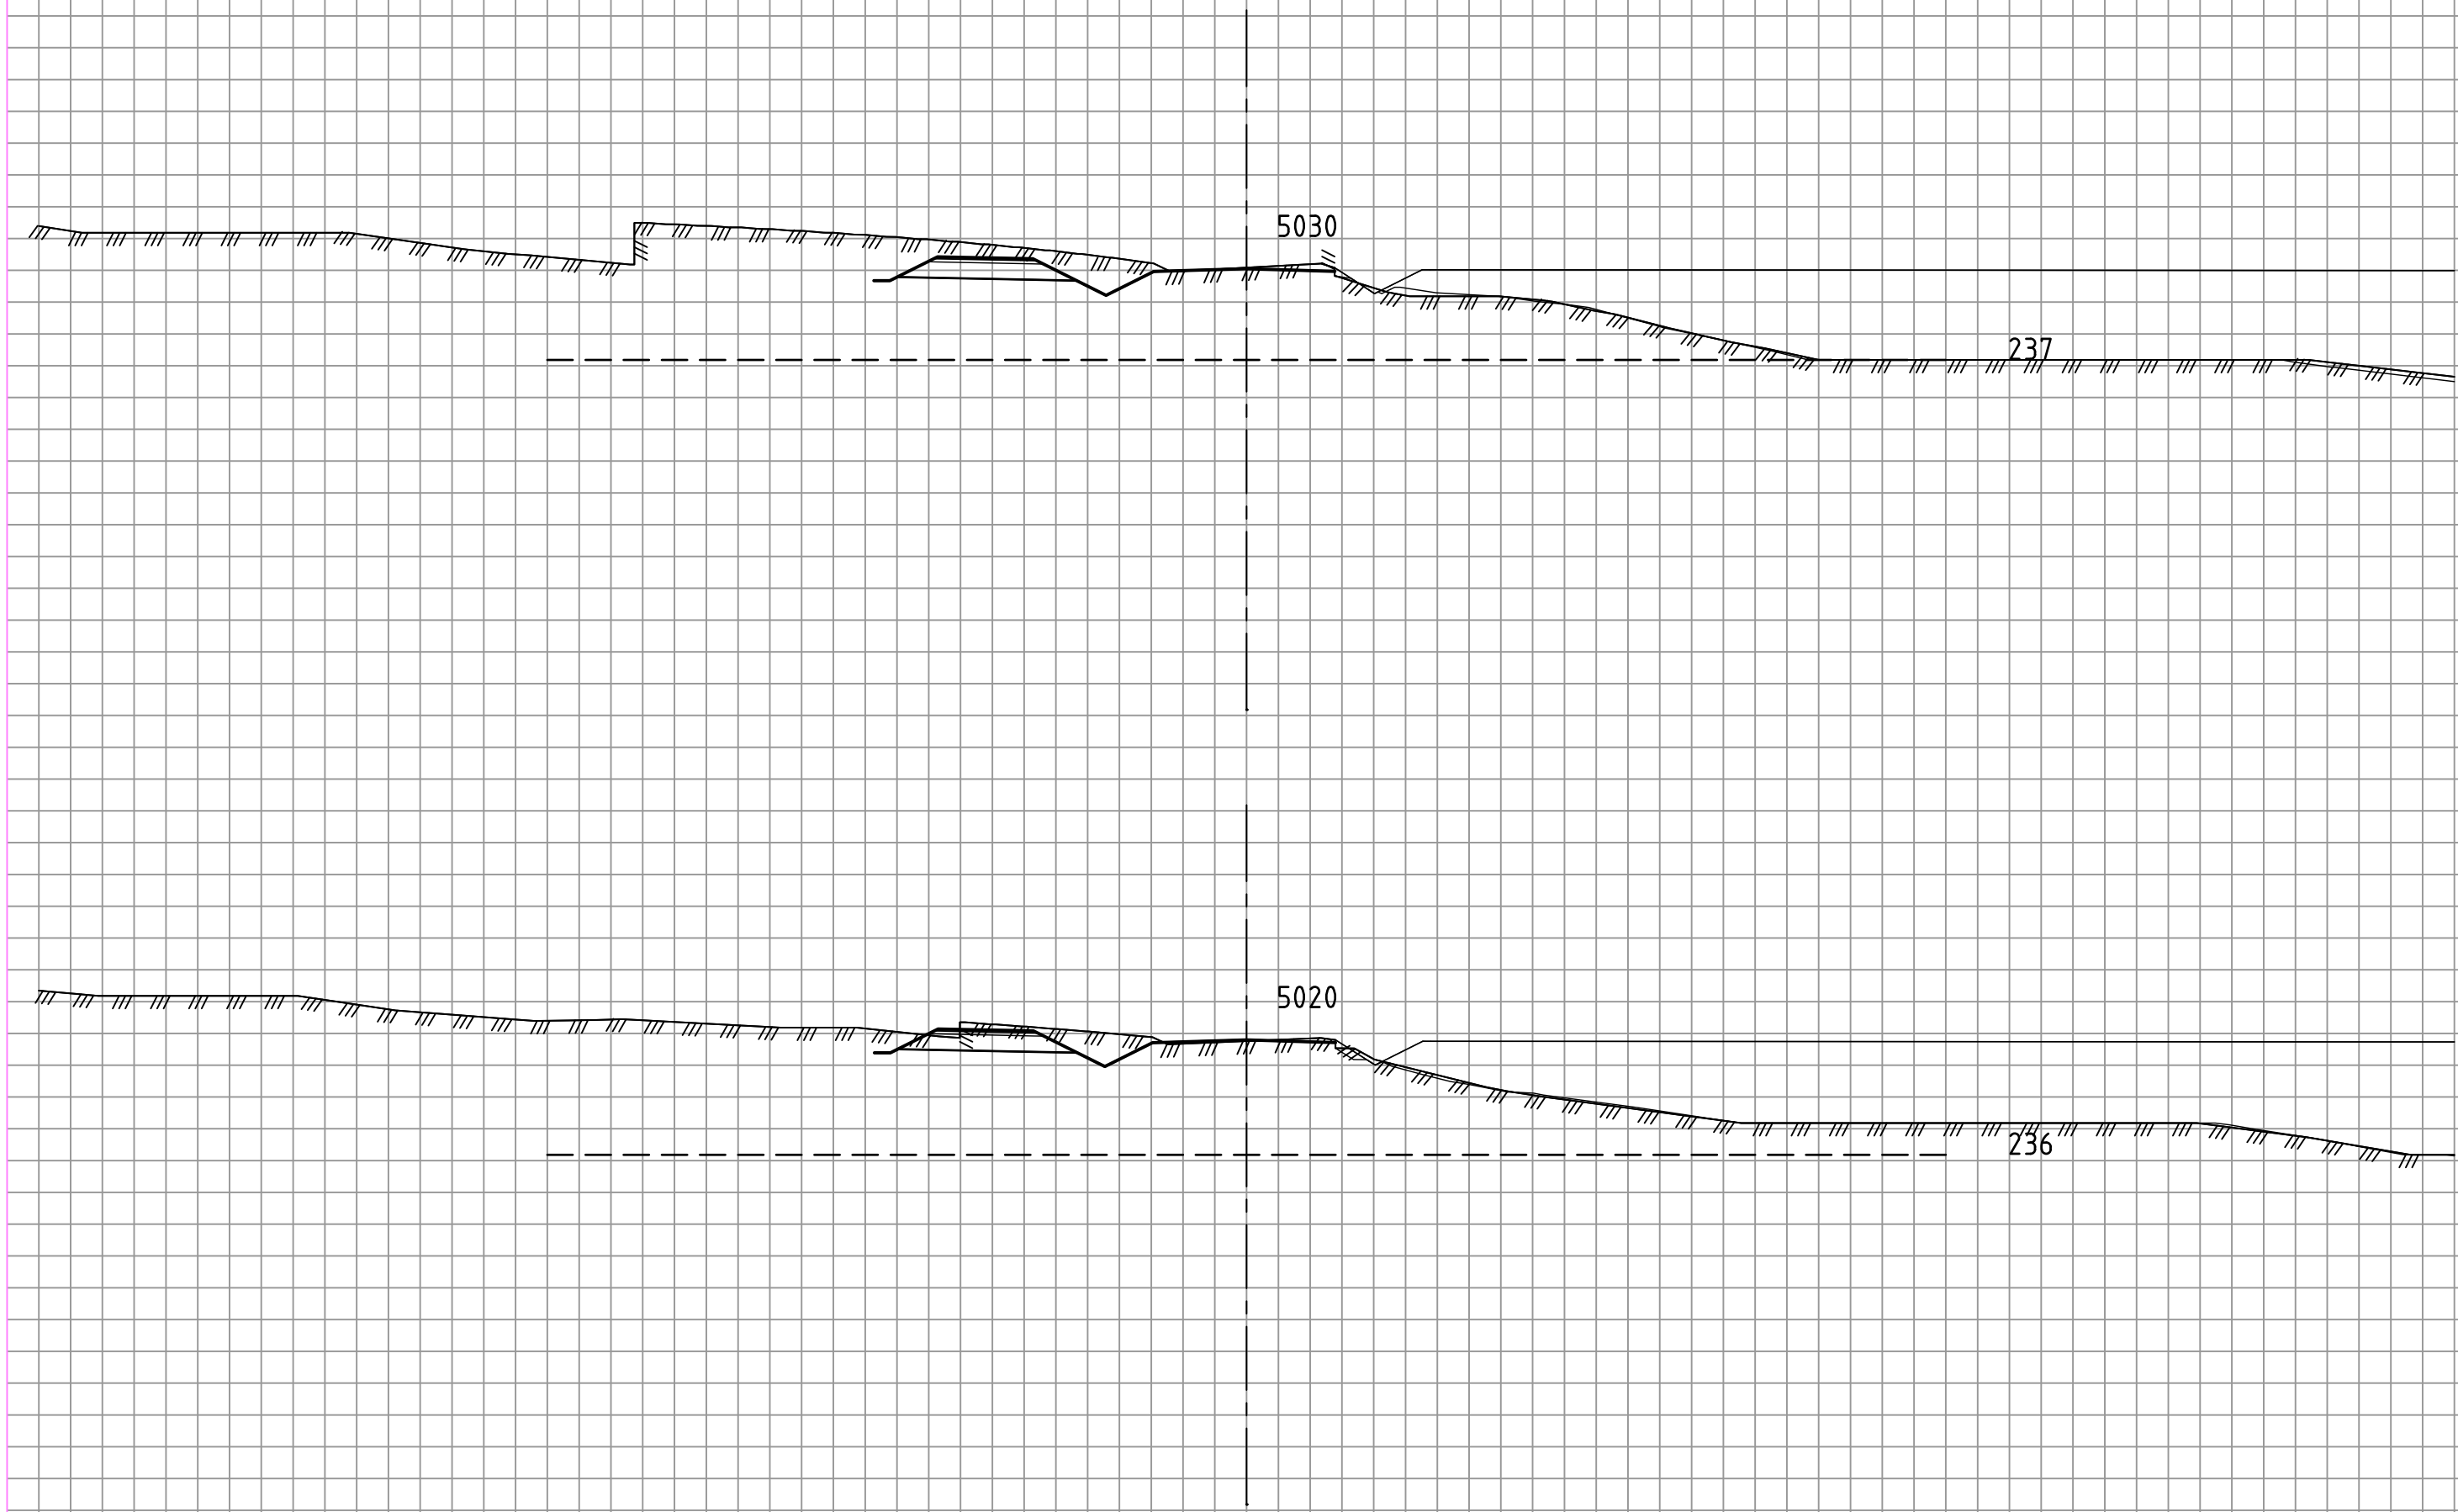


Prosjekt:	Steinslia (5192822)	Dato:	16.12.2019
Vegmodell:	21100 (Fv. 2528)		
Målestokk:	1:200 (A3), hver rute er 1,0 meter		
Produsert av:	Norconsult, Jan Tore Selvik		

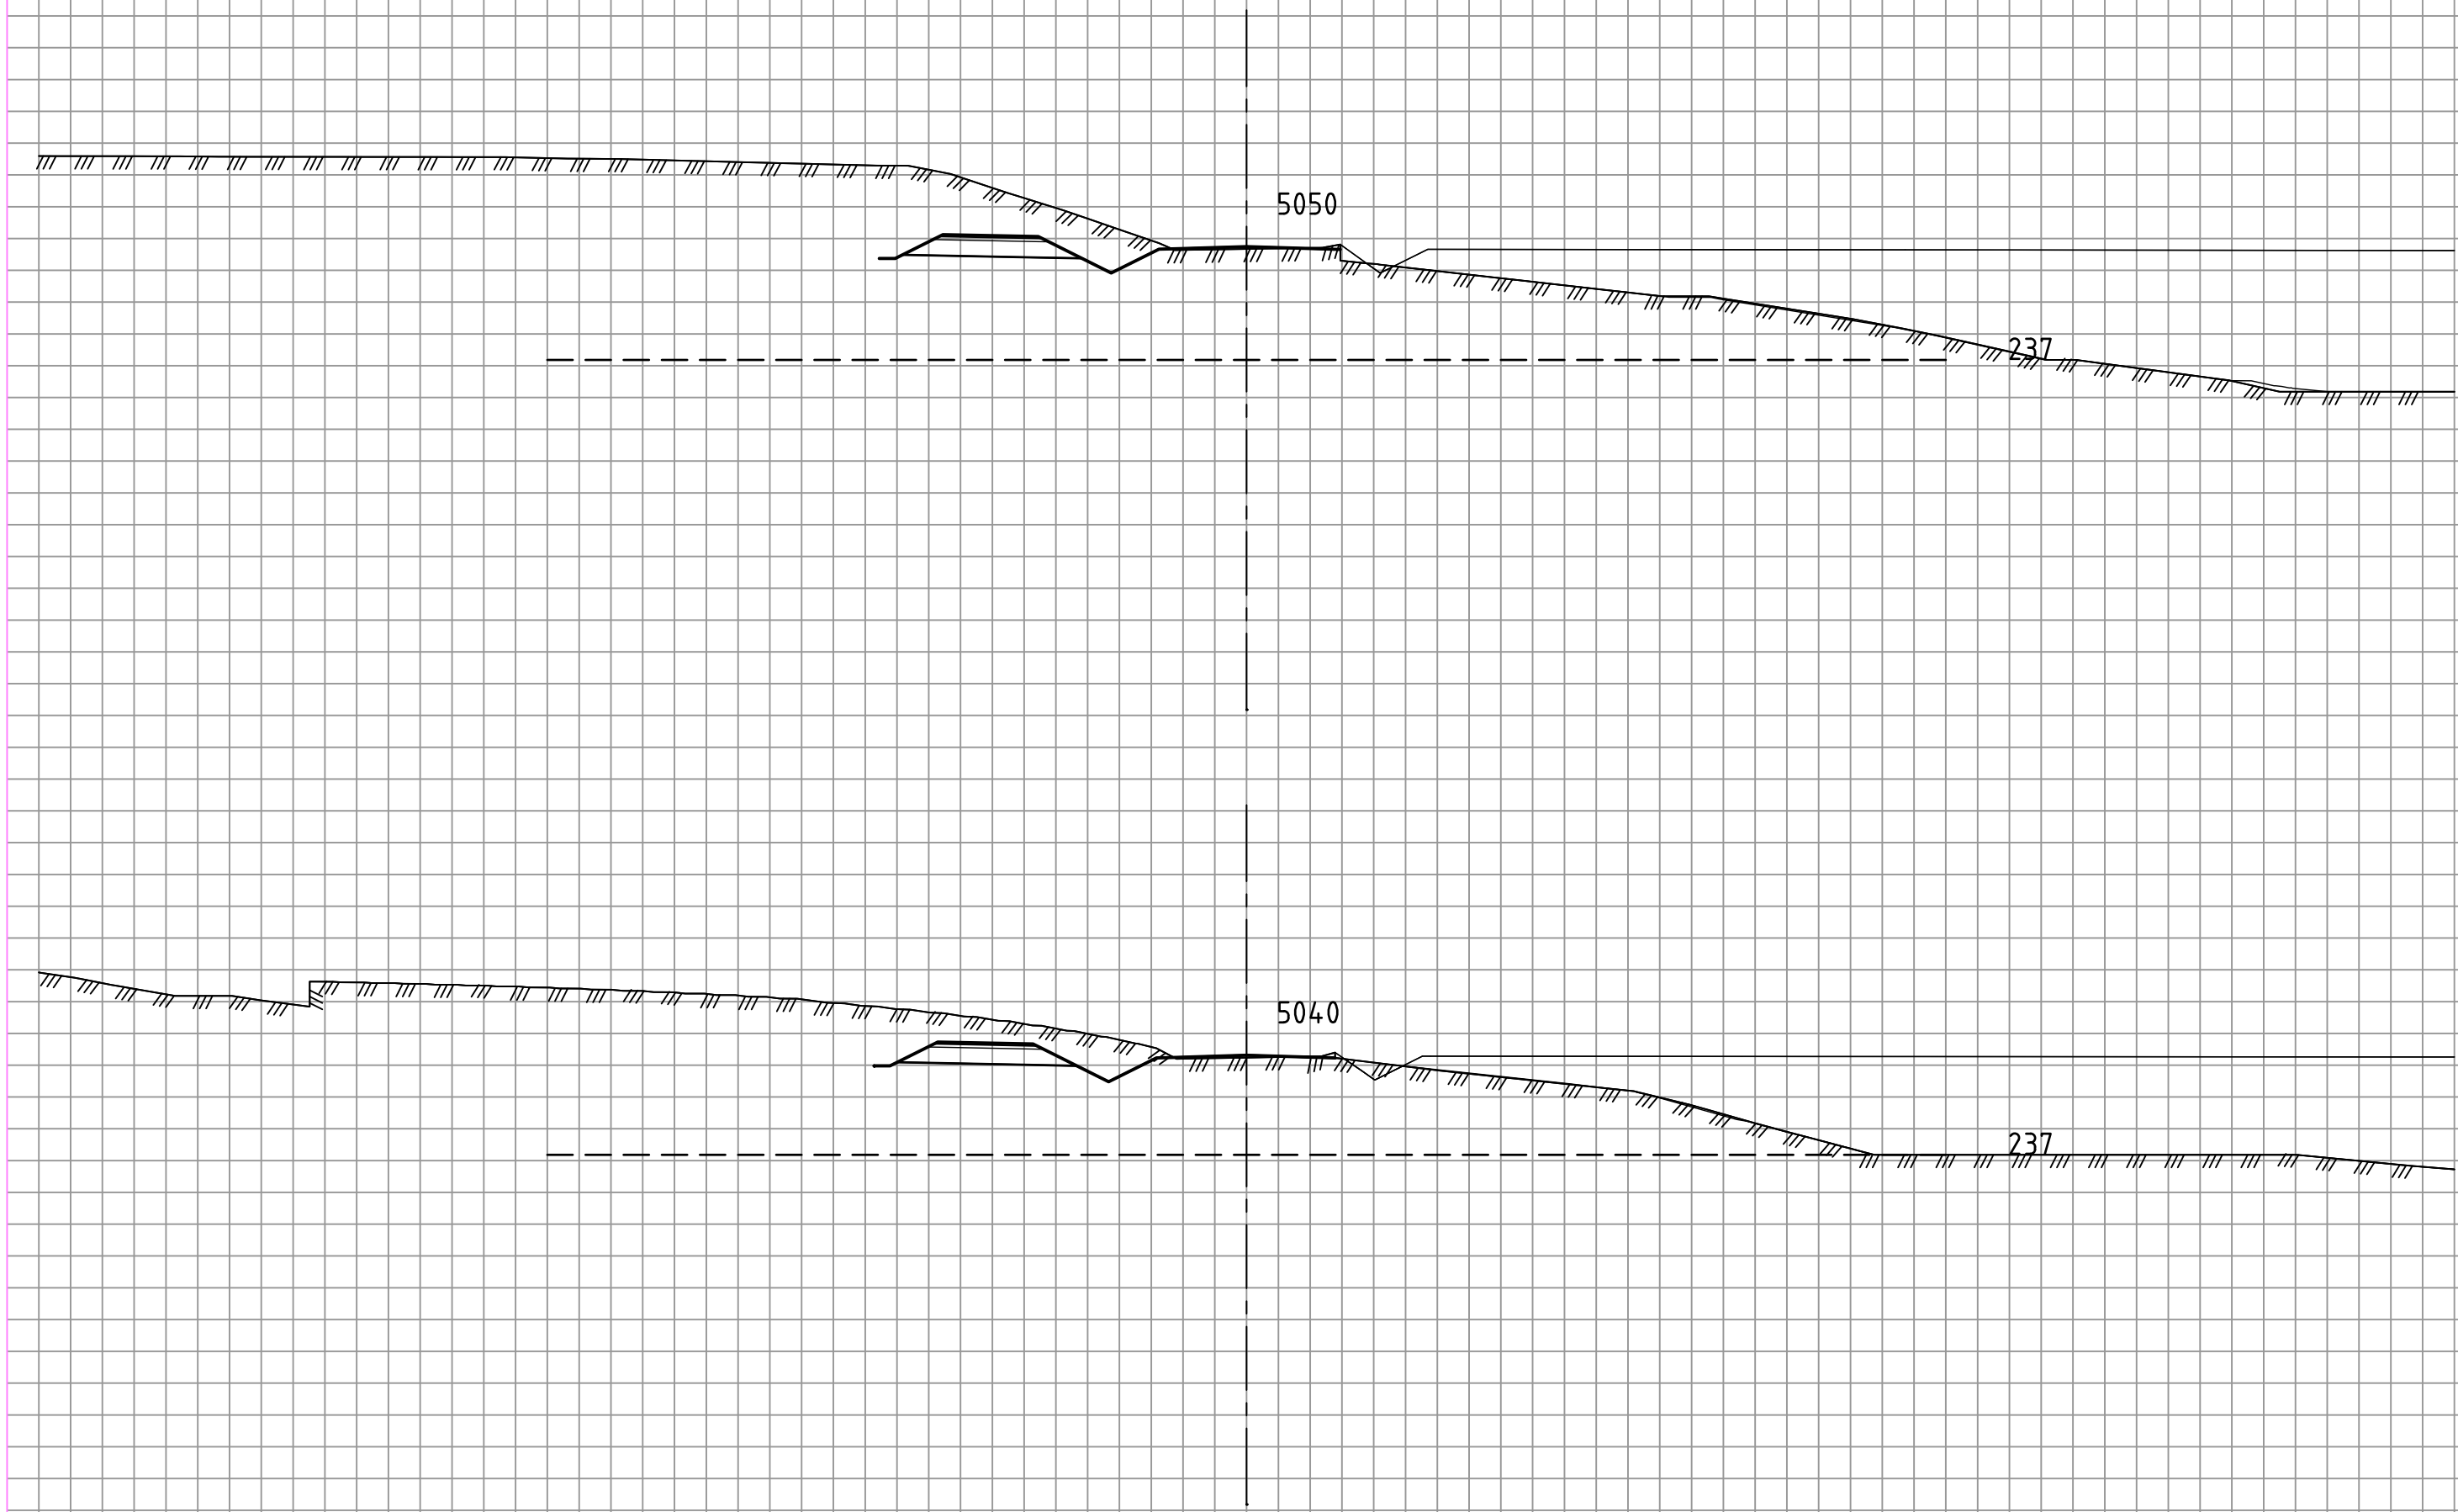


Prosjekt:	Steinslia (5192822)	Dato:	16.12.2019
Vegmodell:	21100 (Fv. 2528)		
Målestokk:	1:200 (A3), hver rute er 1,0 meter		
Produsert av:	Norconsult, Jan Tore Selvik		

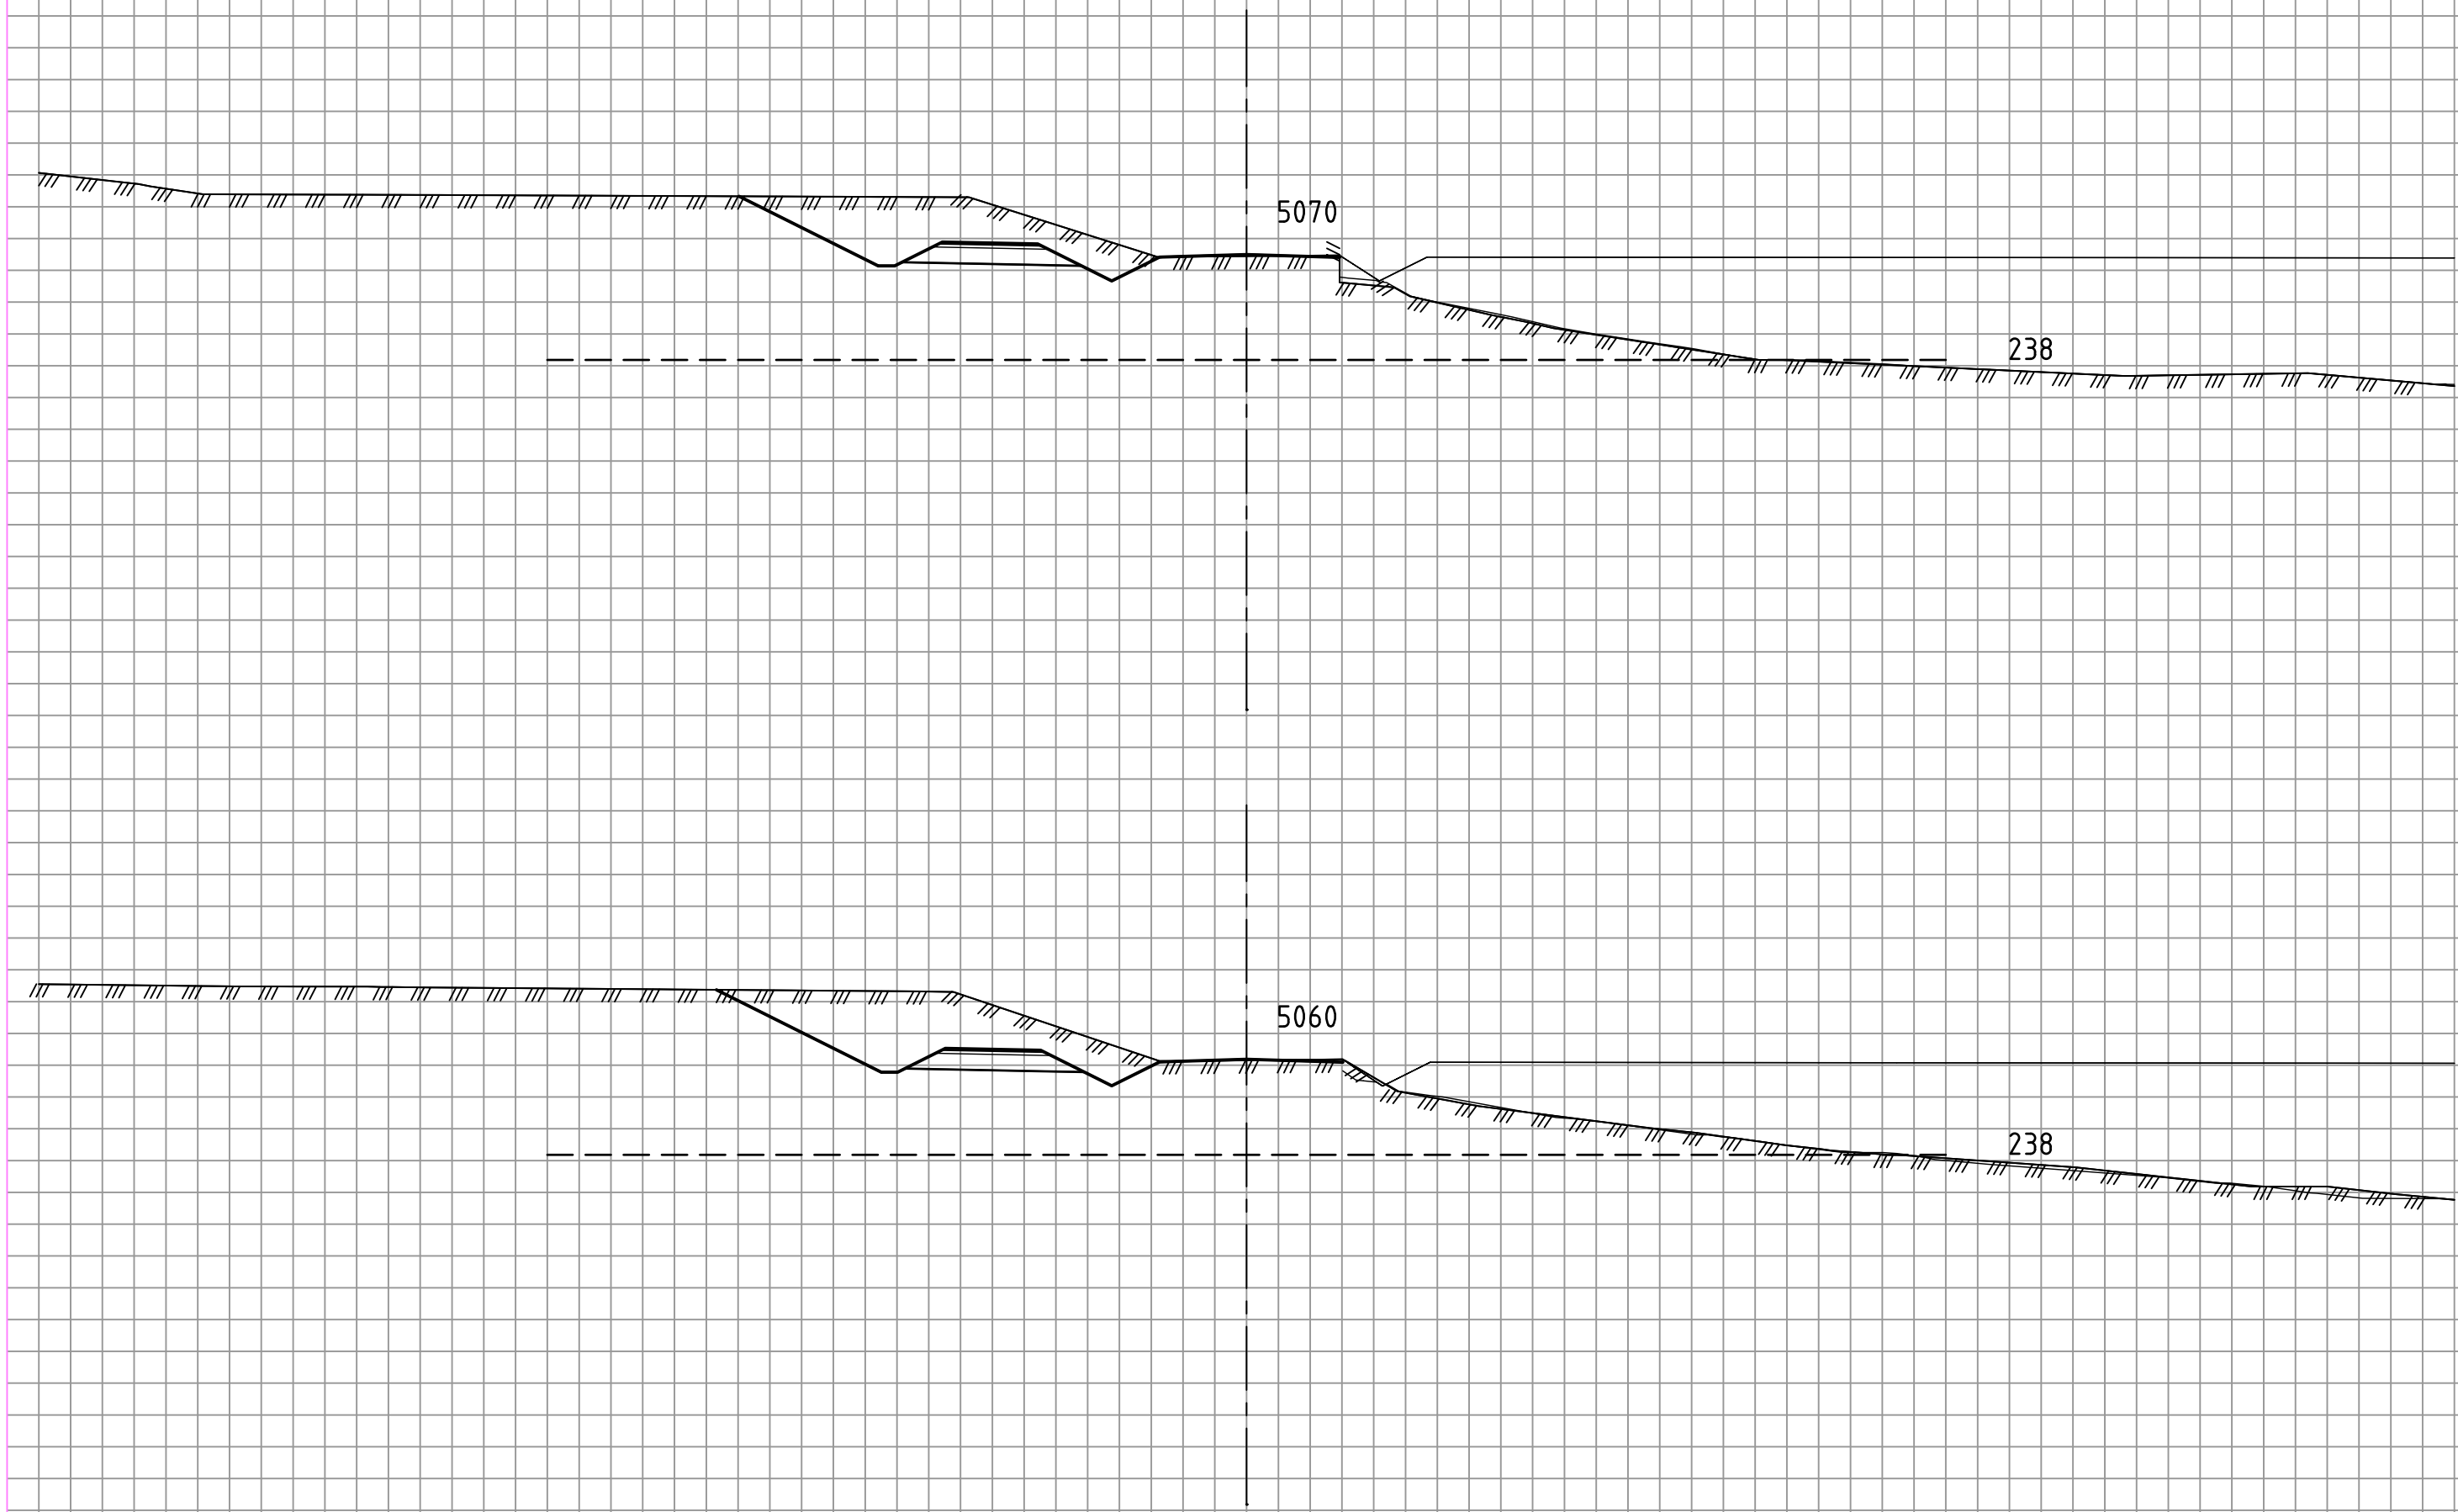


Prosjekt:	Steinslia (5192822)	Dato:	16.12.2019
Vegmodell:	21100 (Fv. 2528)		
Målestokk:	1:200 (A3), hver rute er 1,0 meter		
Produsert av:	Norconsult, Jan Tore Selvik		

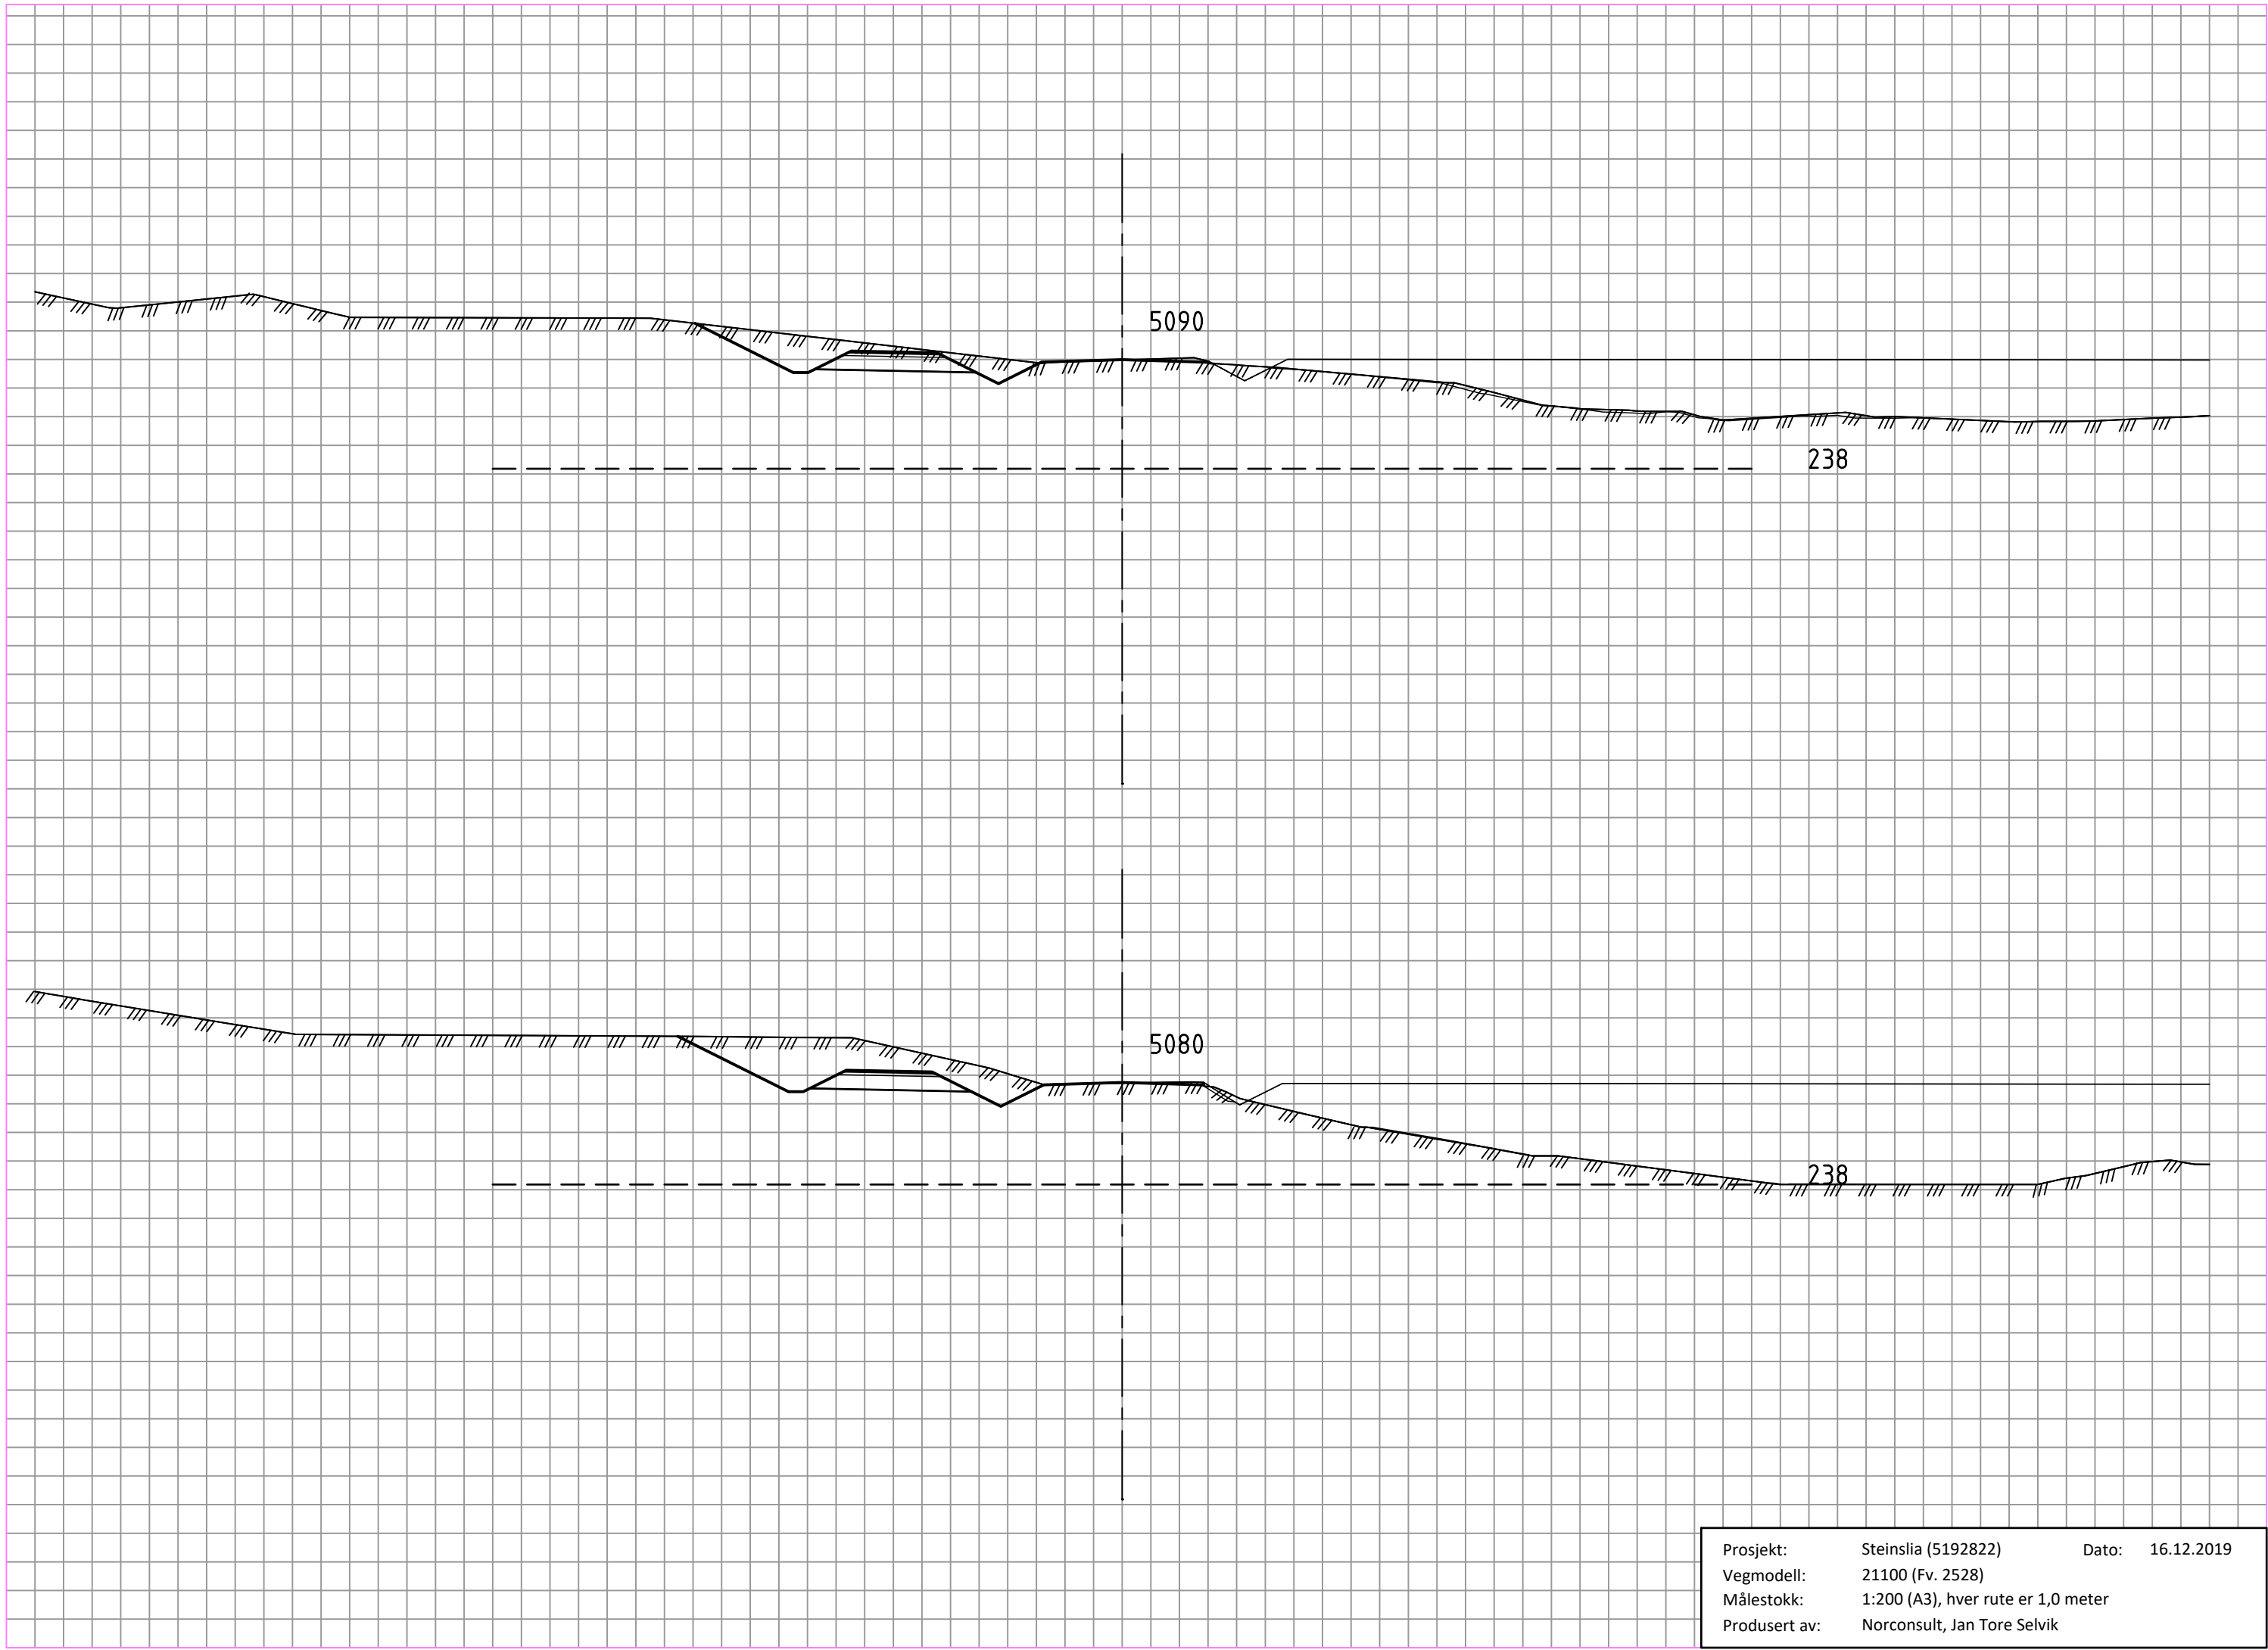

Prosjekt:	Steinslia (5192822)	Dato:	16.12.2019
Vegmodell:	21100 (Fv. 2528)		
Målestokk:	1:200 (A3), hver rute er 1,0 meter		
Produsert av:	Norconsult, Jan Tore Selvik		

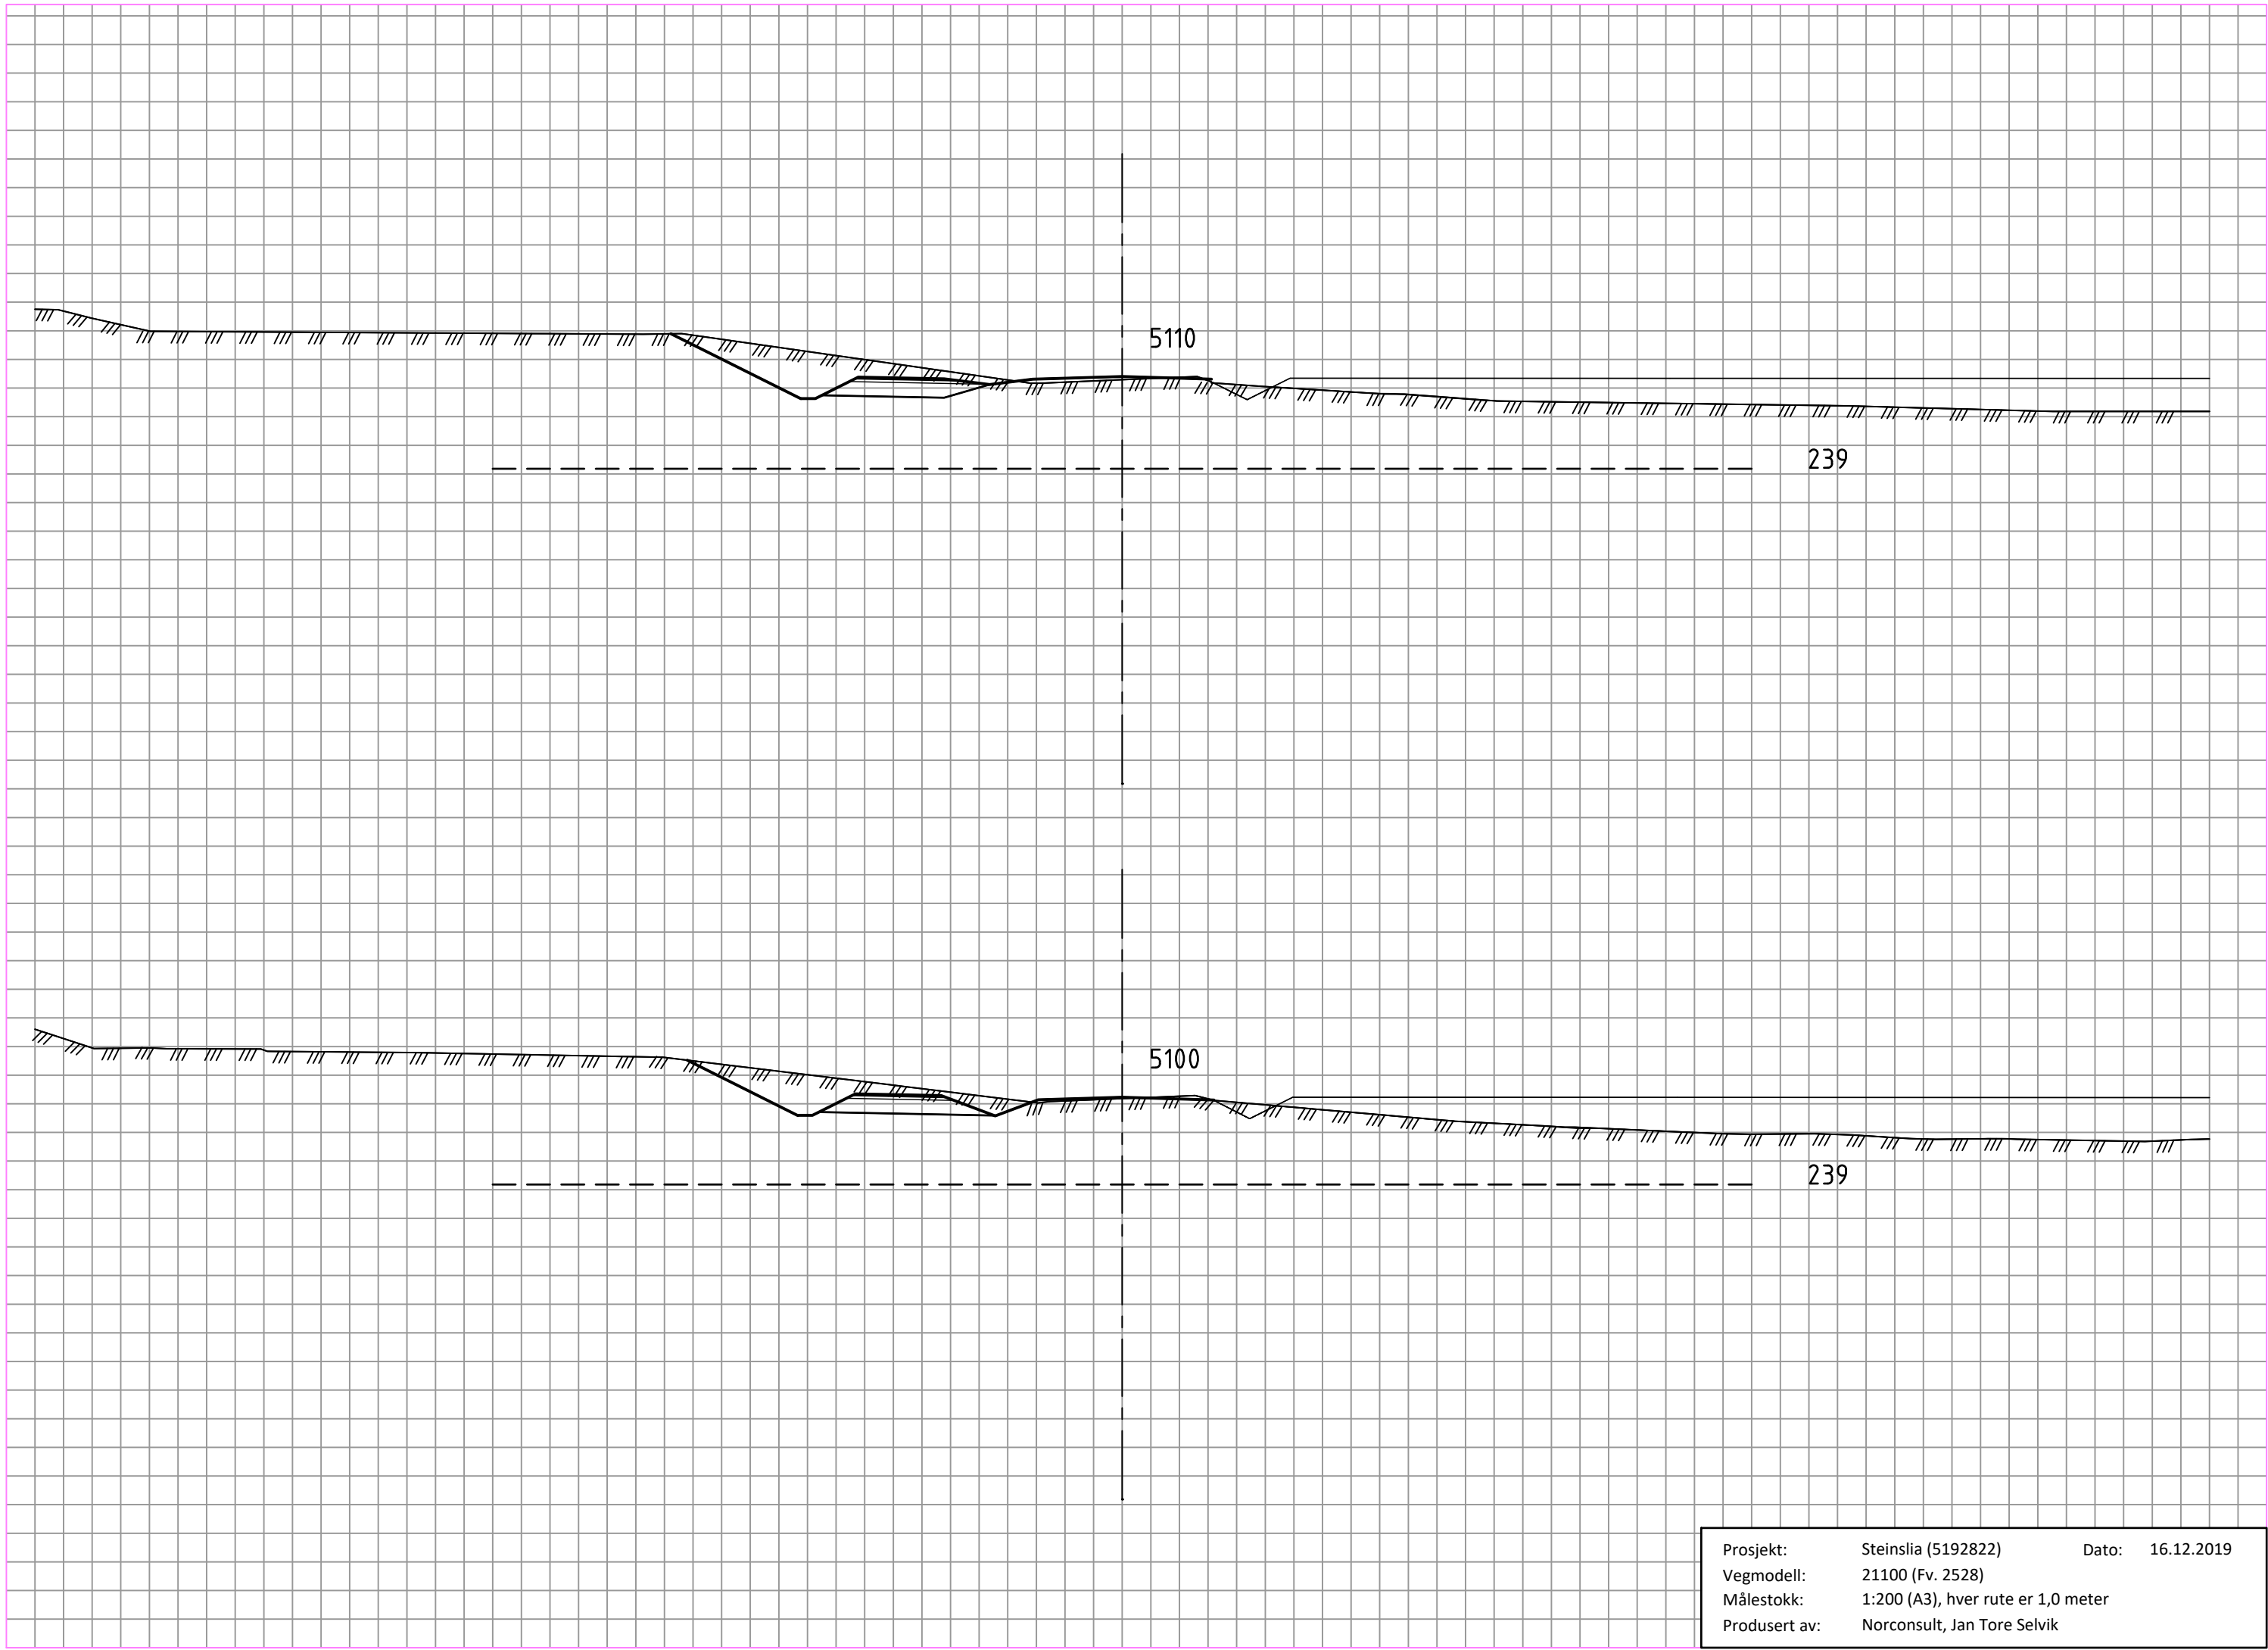

Prosjekt:	Steinslia (5192822)	Dato:	16.12.2019
Vegmodell:	21100 (Fv. 2528)		
Målestokk:	1:200 (A3), hver rute er 1,0 meter		
Produsert av:	Norconsult, Jan Tore Selvik		

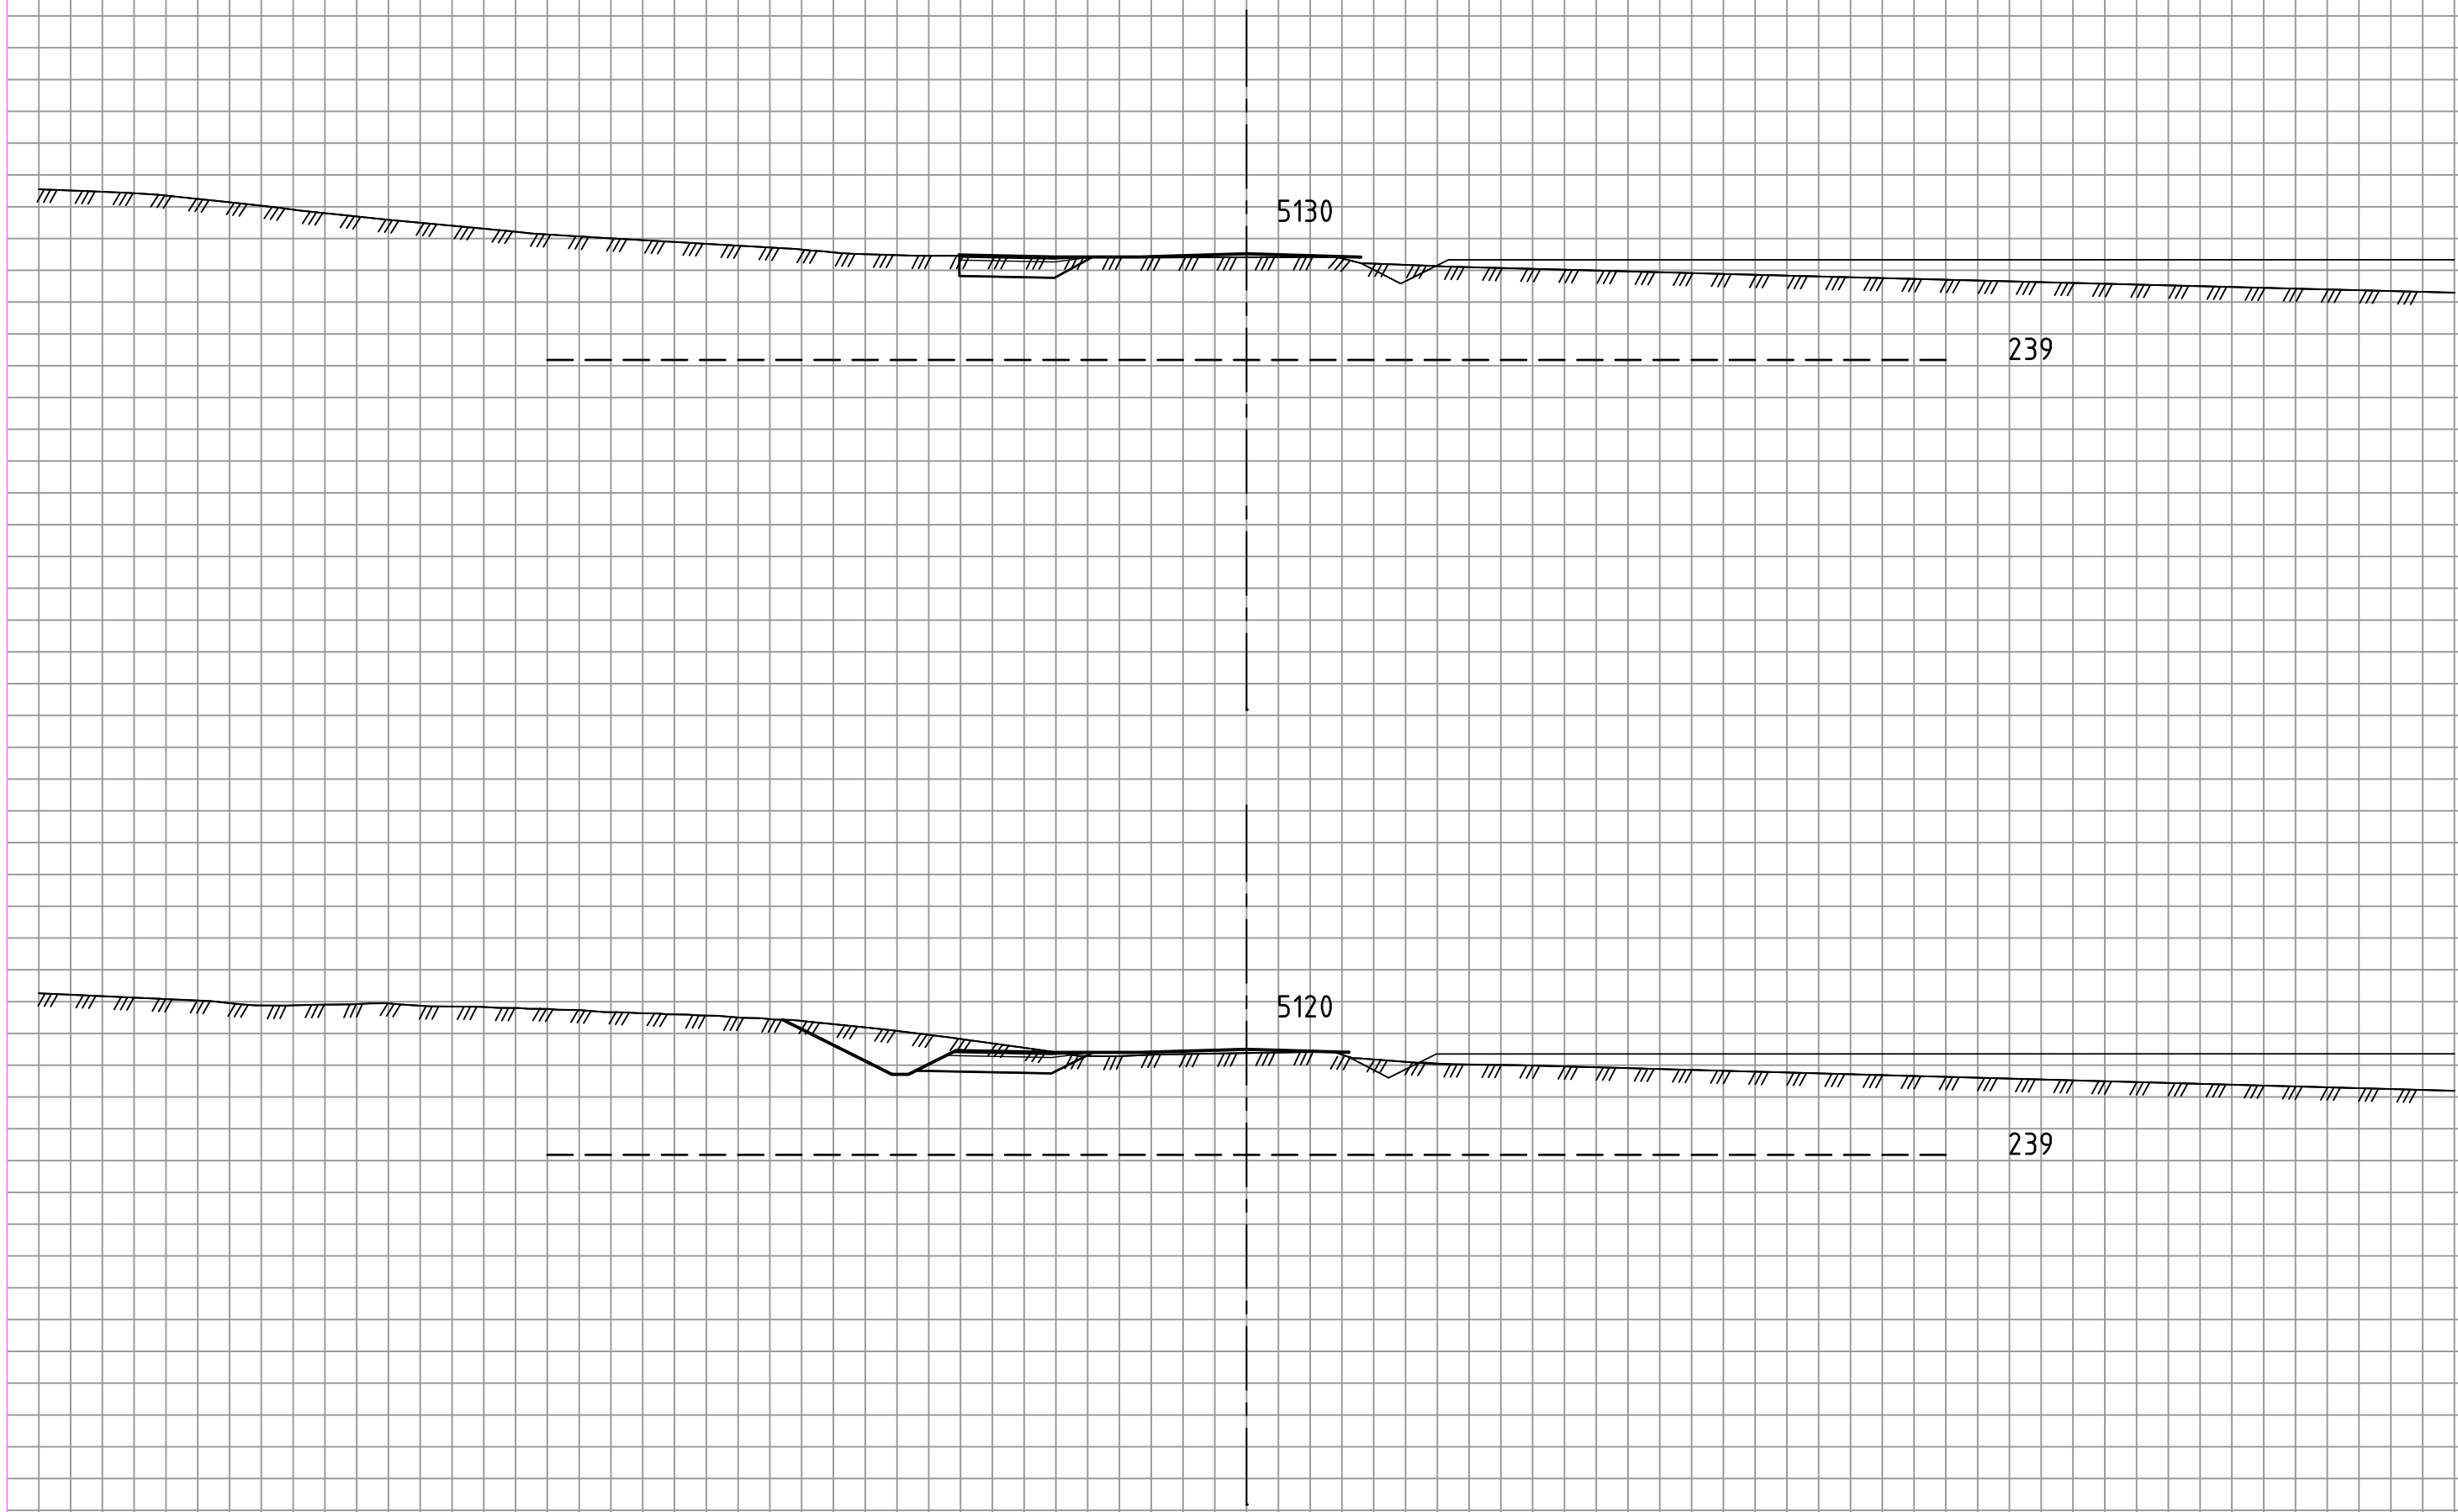


Prosjekt:	Steinslia (5192822)	Dato:	16.12.2019
Vegmodell:	21100 (Fv. 2528)		
Målestokk:	1:200 (A3), hver rute er 1,0 meter		
Produsert av:	Norconsult, Jan Tore Selvik		

5150


239

5140


239

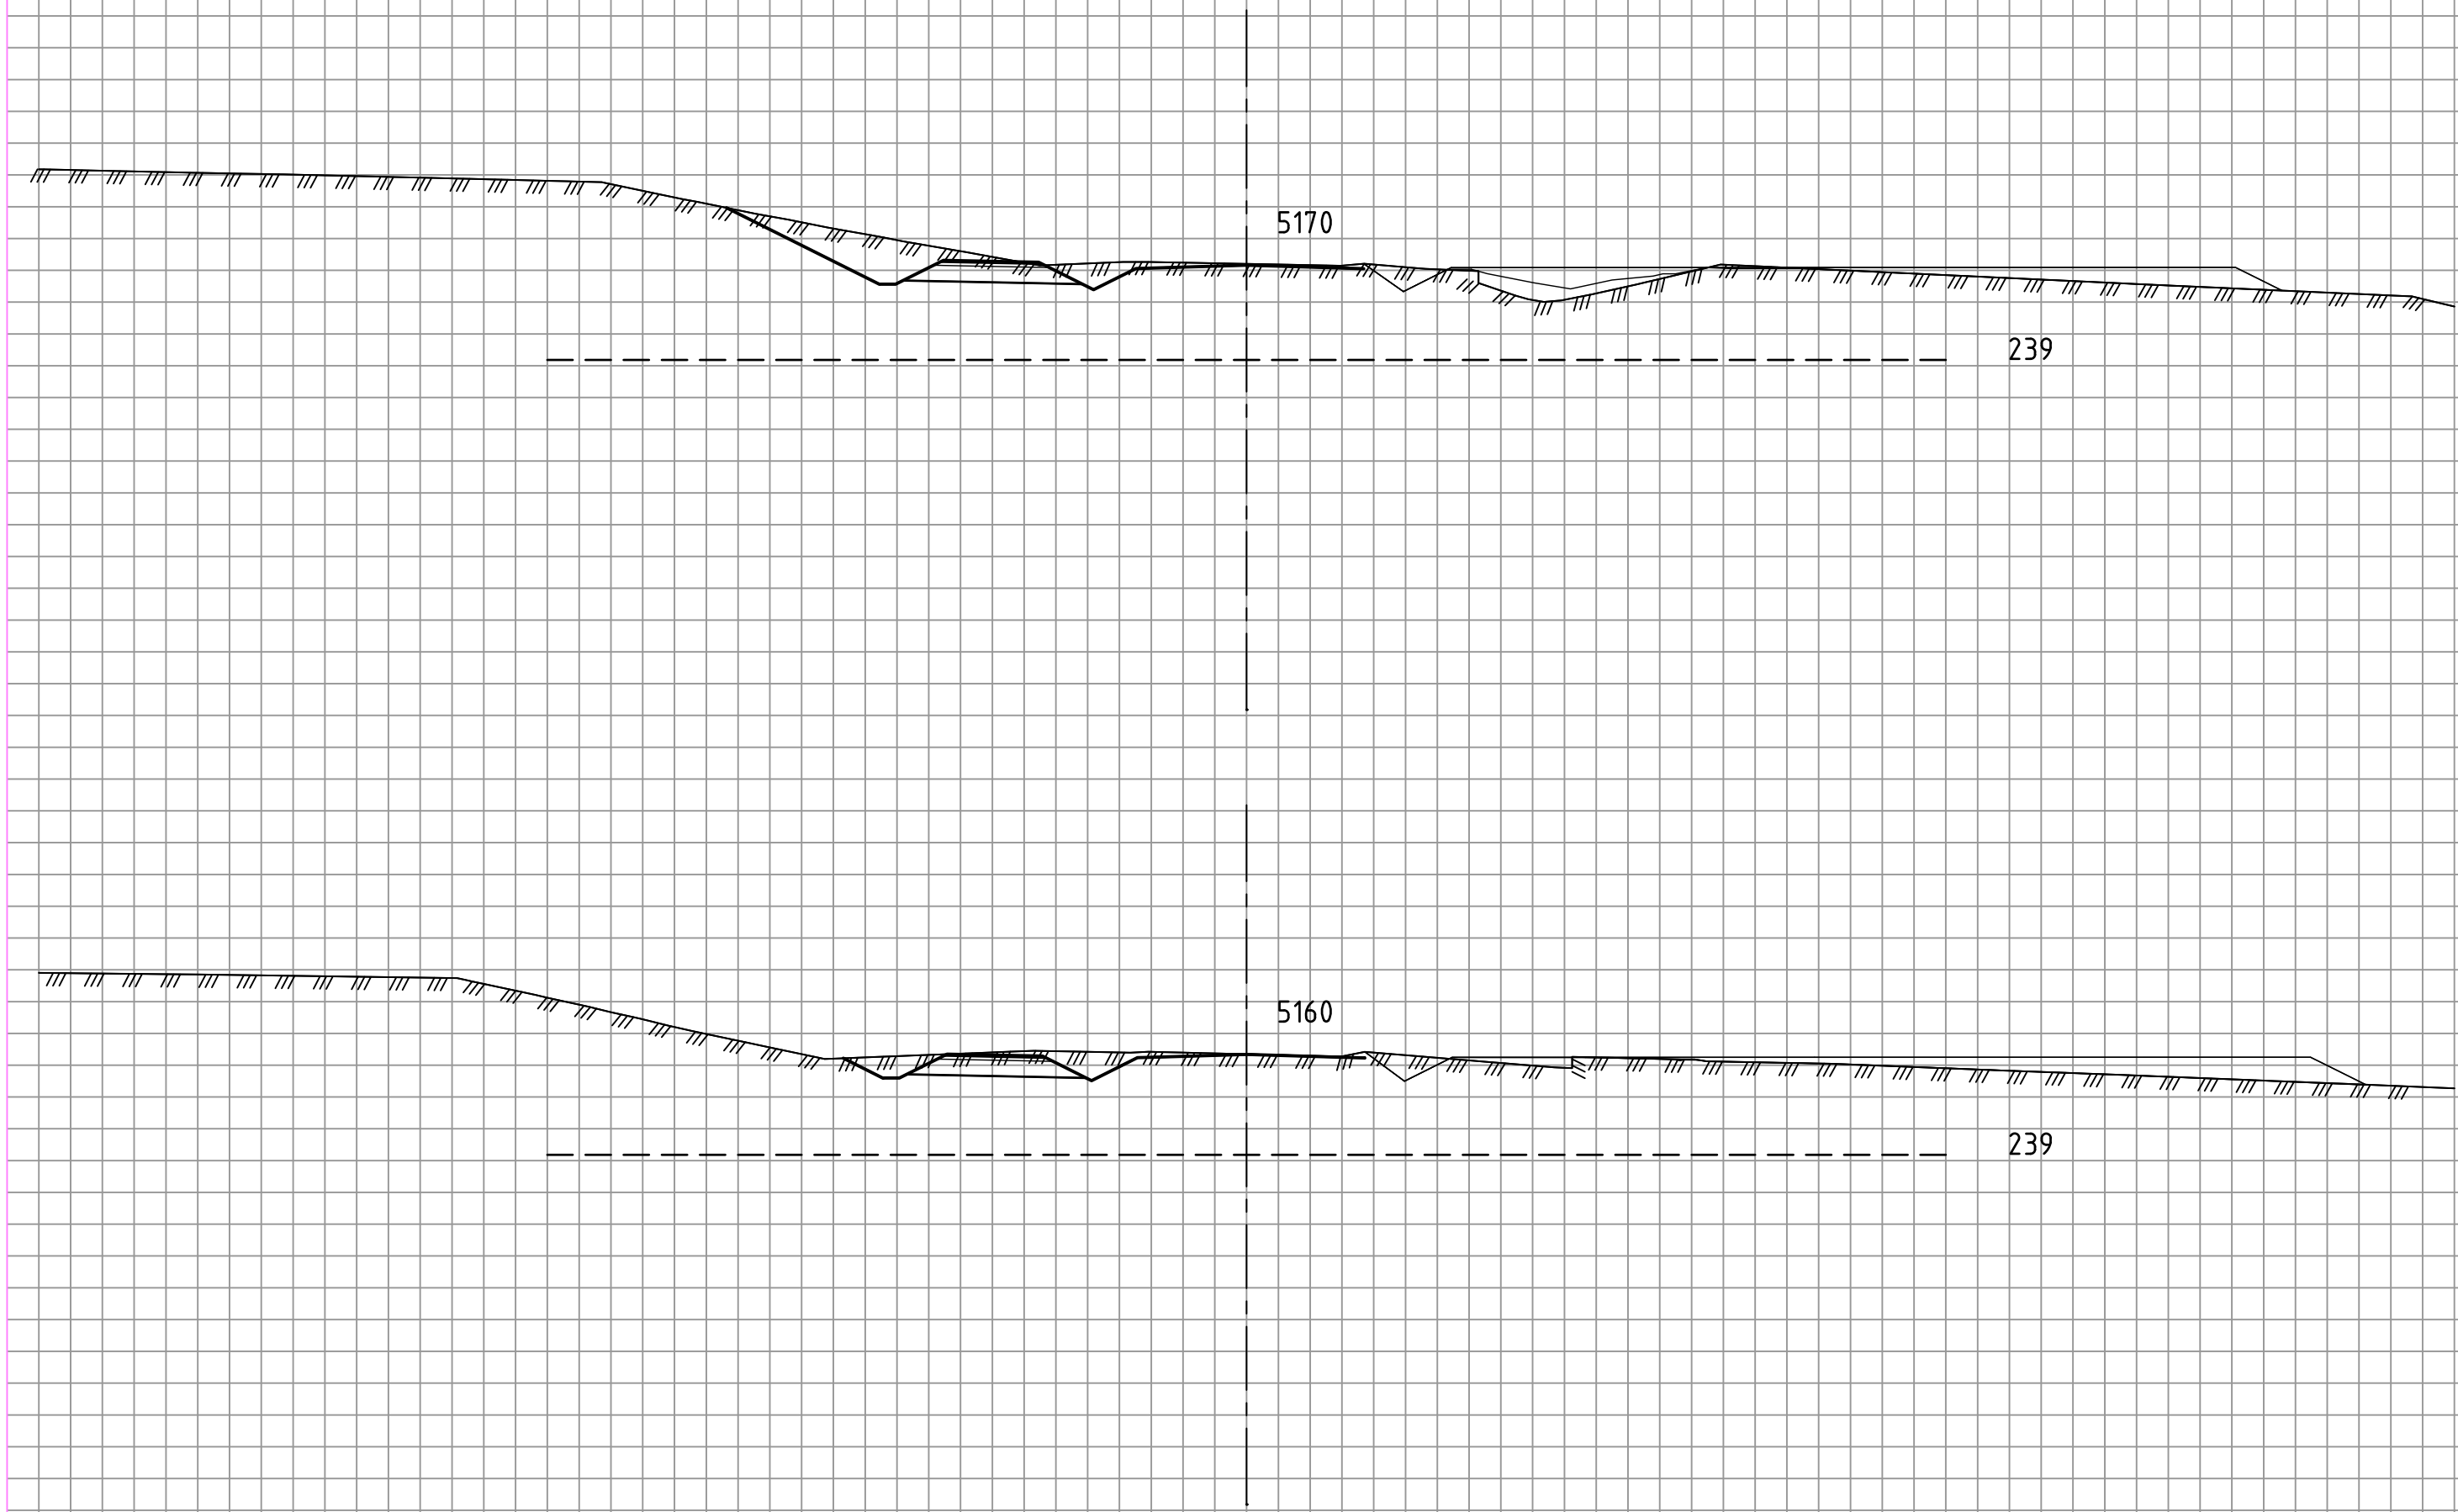

Prosjekt:	Steinslia (5192822)	Dato:	16.12.2019
Vegmodell:	21100 (Fv. 2528)		
Målestokk:	1:200 (A3), hver rute er 1,0 meter		
Produsert av:	Norconsult, Jan Tore Selvik		

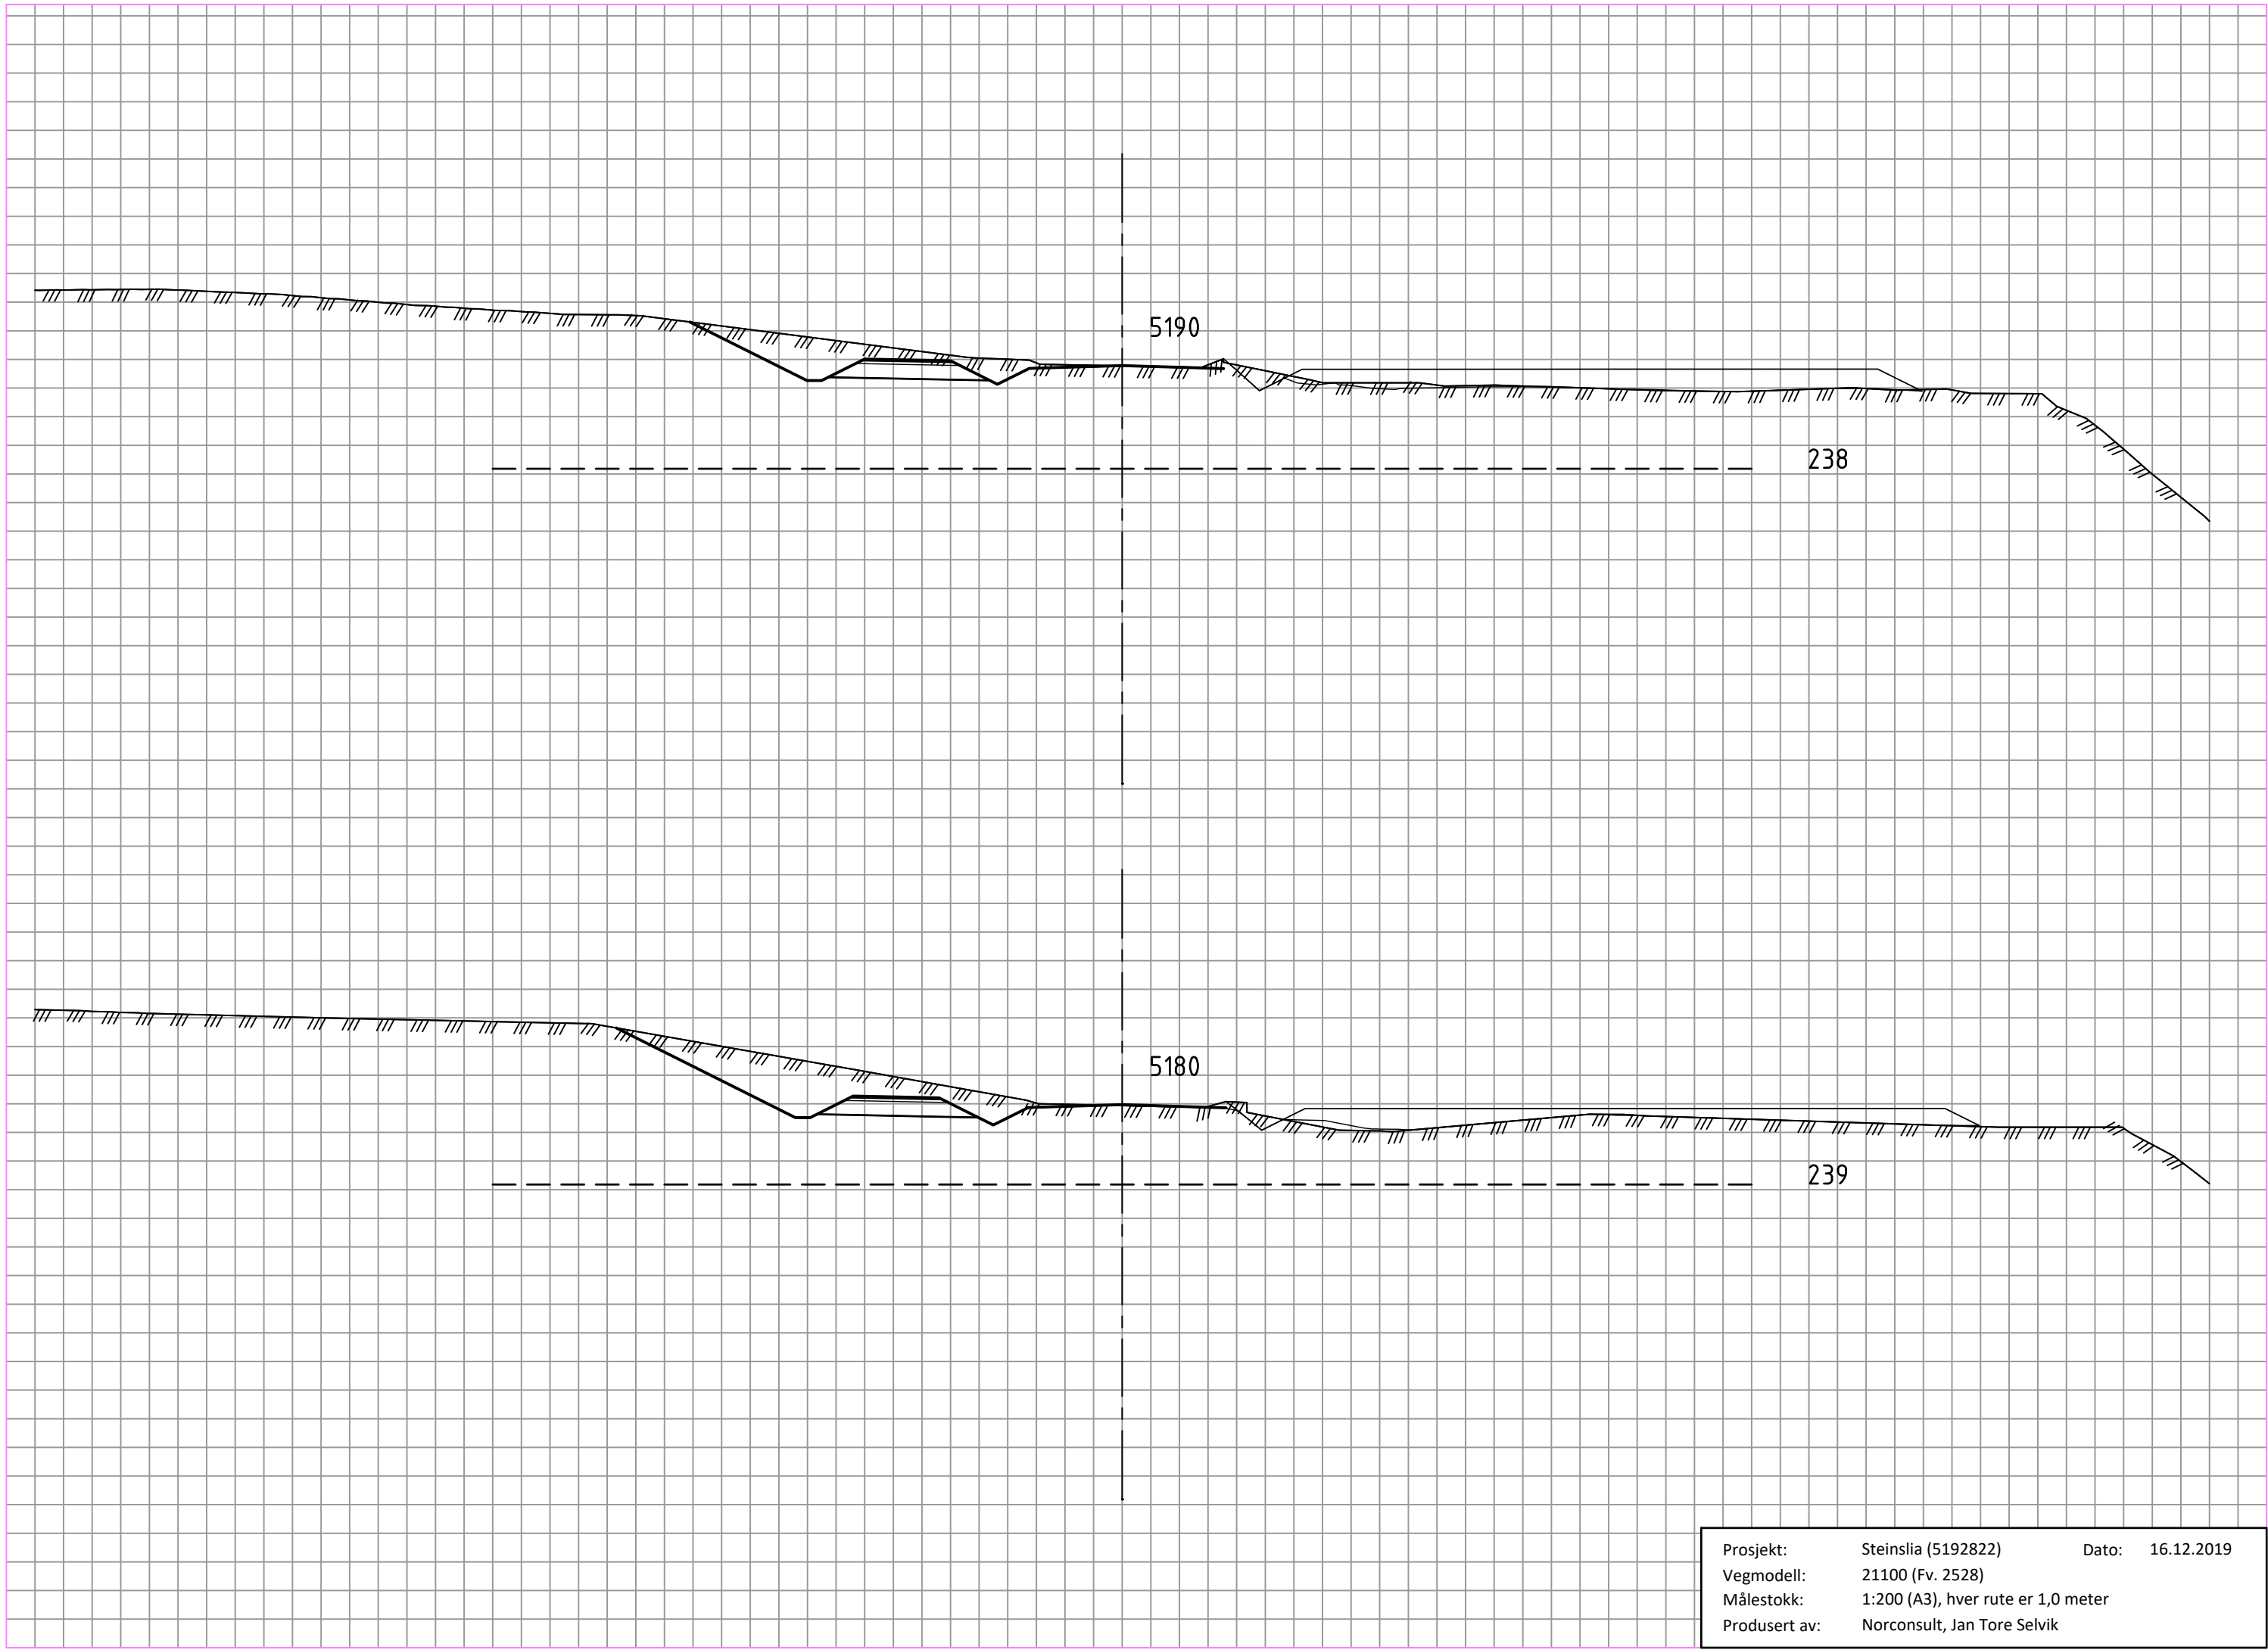

Prosjekt:	Steinslia (5192822)	Dato:	16.12.2019
Vegmodell:	21100 (Fv. 2528)		
Målestokk:	1:200 (A3), hver rute er 1,0 meter		
Produsert av:	Norconsult, Jan Tore Selvik		

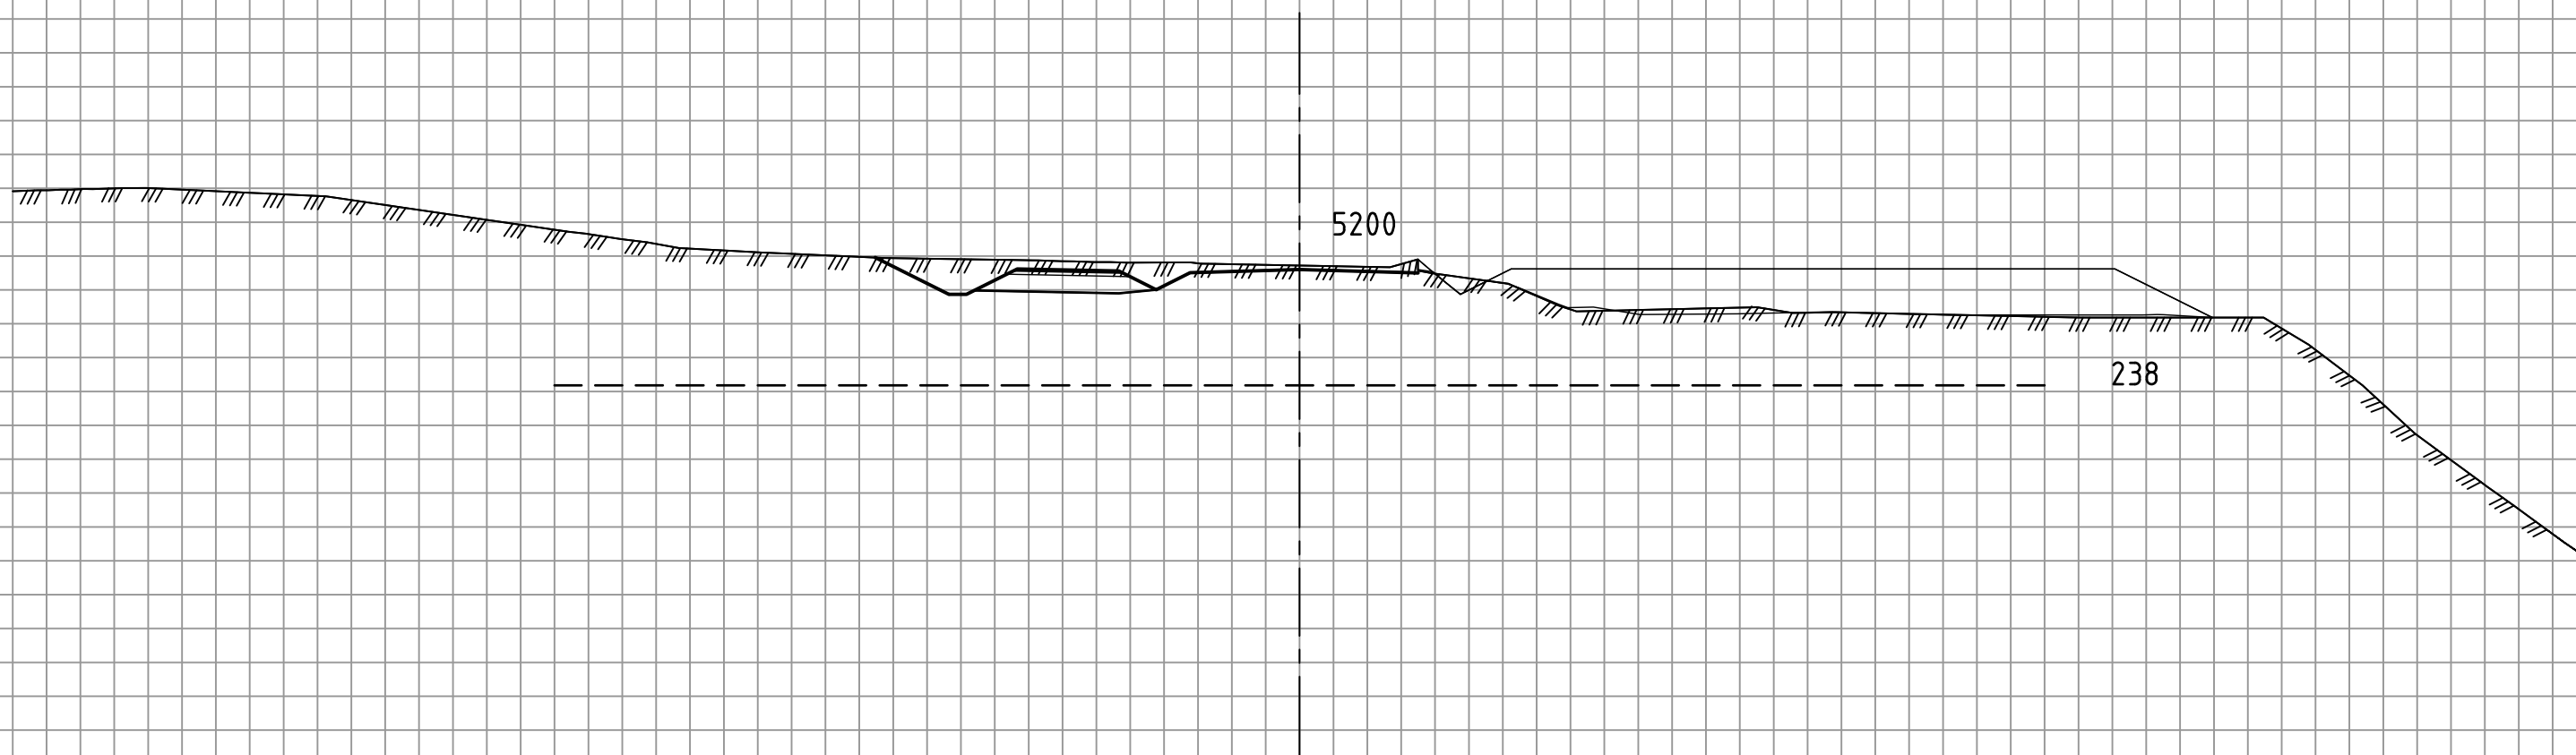

Prosjekt:	Steinslia (5192822)	Dato:	16.12.2019
Vegmodell:	21100 (Fv. 2528)		
Målestokk:	1:200 (A3), hver rute er 1,0 meter		
Produsert av:	Norconsult, Jan Tore Selvik		