


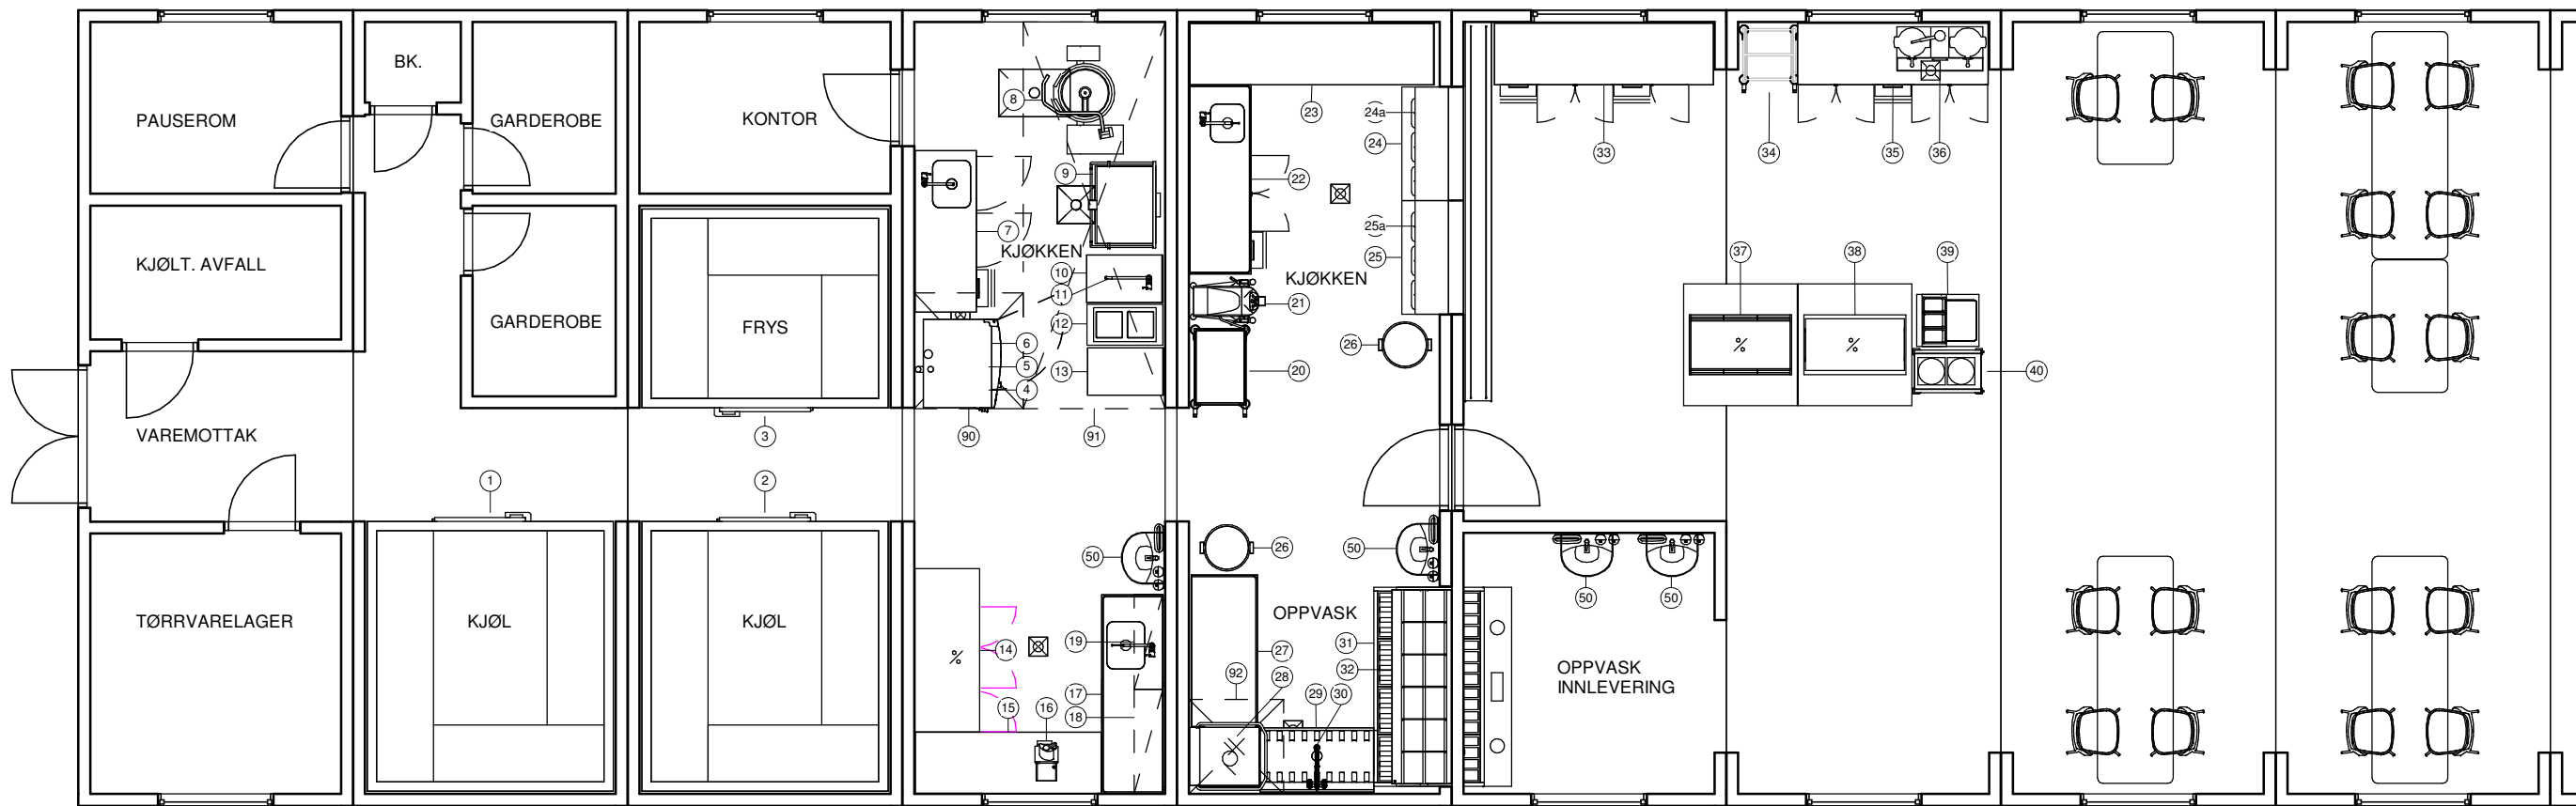

NAWSAHR Sola - effekt estimat

Pos no	Antall	Beskrivelse	Volt	Fas	Watt
1	1	Kjøle / Fryserom	230 V	1	0 W
2	1	Kjøle / Fryserom	230 V	1	0 W
3	1	Kjøle / Fryserom	230 V	1	0 W
4	1	Kombidamper 6 - 1/1 GN	400 V	3N	10900 W
5	1	Kombidamper 10 - 1/1 GN	400 V	3N	18600 W
6	1	Stablesett kombidamper			
7	1	Rustfri arbeidsbenk			
8	1	Kokegryte 80L	400 V	3	16100 W
9	1	Tippstekepanne	400 V	3	13200 W
10	1	Rustfri arbeidsbenk			
11	1	Storkjøkkenarmatur m leddet tut			
12	1	Koketopp kermisk	400 V	3	8000 W
13	1	Rustfri arbeidsbenk			
14	1	Kjølt arbeidsbenk	230 V	1	67 W
15	1	Rustfri arbeidsbenk			
16	1	Grønnsakskutter	230 V	1	250 W
17	1	Rustfri arbeidsbenk			
18	1	Overhulle vegghengt			
19	1	Overhulle vegghengt			
20	1	Trillebord 2 plan			
21	1	Mixer 20L	400 V	3	1100 W
22	1	Rustfri arbeidsbenk			
23	1	Rustfri arbeidsbenk			
24	1	Vannbad 3GN	230 V	1N	2250 W

NAWSAHR Sola - effekt estimat

Pos no	Antall	Beskrivelse	Volt	Fas	Watt
24a	1	Overhulle med pusteskjerm	230 V	1	2500 W
25	1	Vannbad 3GN	230 V	1N	2250 W
25a	1	Overhulle med pusteskjerm	230 V	1	2500 W
26	2	Avfallsbøtte på hjul			
27	1	Oppvaskbenk i rustfri utførelse			
28	1	Hetteoppvaskmaskin	400 V	3	7100 W
29	1	Forspylebasseng Forspylebasseng med korte ruller			
30	1	Forspylebusj Benkmontert			
31	1	Innleveringsbord med rullebane			
32	1	Sorteringshulle oppvask innlevering			
33	1	Rustfri arbeidsbenk			
34	1	Kurv vogn			
35	1	Rustfri arbeidsbenk			
36	1	Kaffemaskin	400 V	3	6270 W
37	1	Kjølemonter	230 V	1	750 W
38	1	Kjølebrønn 3 GN	230 V	1	450 W
39	1	Brettdispenser vogn med plass for bestikk			
40	1	Tallerkendispenser			
50	4	Håndvask med såpe og tørkepapir			
90	1	Ventilasjonshette	230 V	1	0 W
91	1	Ventilasjonshette	230 V	1	0 W
92	1	Ventilasjonshette	230 V	1	0 W

Rev. nr. Dato Beskrivelse Tegner Selger

NAWSARH SOLA BRAKKEKJØKKEN

Revisjon:

Tegningsnr:
FOR001_01_21

Norrøna
STORKJØKKEN

www.norrøna.net firma@norrøna.net 51 82 60 00

Ansvarlig: HH
Tegner: AØ
Format: A3
Skala: 1 : 75
Dato: 9.2.21
Status: Skisse

Opphavsrett til tegning - Tegningen er vernet etter åndsverkloven. Uten utrykkelig samtykke er kopiering eller utlevering bare tillatt når det er hjemlet i lov eller avtale med Norrøna Storkjøkken AS