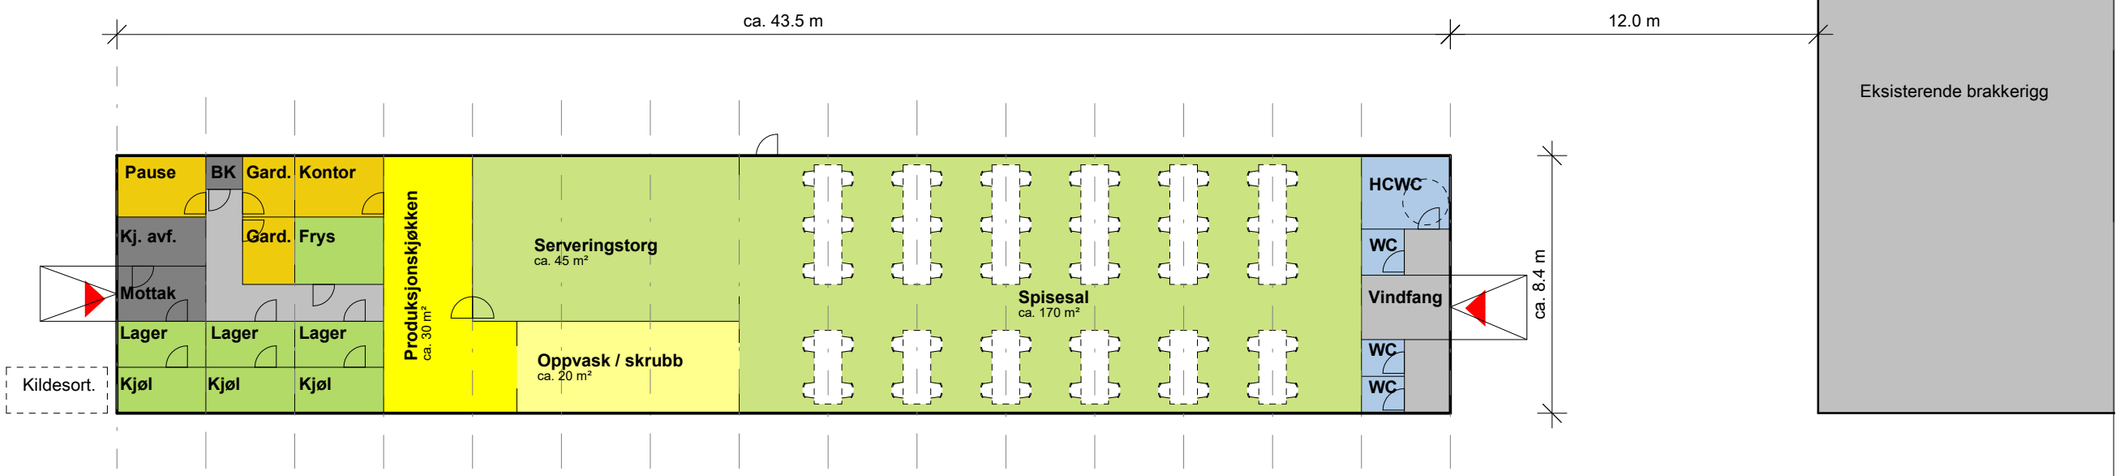


NB! Tegningen er kun veiledende. Moduler tilpasses leverandørens løsninger. Gjeldende forskrifter i TEK, fra Mattilsynet, Arbeidstilsynet, etc. må være oppfylt. Overflater og materialer skal være renholdsvenlig og begrense smittefare.

Rev.	Beskrivelse	Dato	Sign.

FORSVARSBYGG

Prosjekterende:
LONGVA ARKITEKTER AS
Postboks 5939, Majorstuen,N 0308 OSLO
tlf 23 20 57 90 post@longva-arkitekter.no

NAWSARH Sola - messebygg
Gnr/Bnr 33/54, Skvadronvegen, 4050 Sola

Planskisse

Målestokk	1 : 200 (A3)
Prosjektnr.	
Dato	04.12.20
Godkjent	
Sign.	NK
Kontroll	

Tegningsnummer

Gradering	Inventarkode	Etasje	Fag	Systemkode	Tegn.type	Løpenr.	Fase/ Rev.