



TEGNFORKLARING

PBL kap 12 REGULERINGSPLAN

PBL §12-5 AREALFORMÅL

1. Bebyggelse og anlegg

Undervisning (1162)

Kontor (1310)

2. Samferdselsanlegg og teknisk infrastruktur

Fortau (2012)

Torg (2013)

PBL §12-6 HENSYNSSONER

Frisikt (H140)

Hensynssone bevaring kulturmiljø (570)

Båndlagt etter lov om kulturminner (730)

JURIDISKE LINJER OG SYMBOLER

Planens begrensning

Formålsgrænse

Angitt grense hensynssone

Omriss bebyggelse som bevares

Omriss eksisterende bebyggelse som inngår i planen

Omriss bebyggelse som forutsettes fjernet

Byggegrense (1211)

Frisiktlinje (1222)

Regulert høyde (2040)


Avkjørsel som stenges (1241)

Avkjørsel (1242)

Eksisterende tre som skal bevares (1271)


C1 Maksimal gesimshøyde

C2 Maksimal mønehøyde

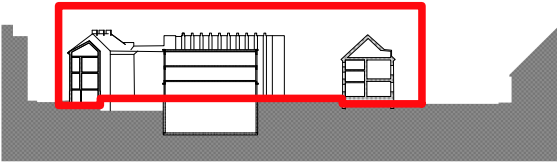

Kartplan (x, y): Euref89 - UTM 32
Høydereferanse: NN2000

Kartuttrekk pr dato: 02.09.2020
Kilde: Norkart

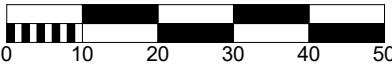

TRONDHEIM KOMMUNE

Detaljregulering av:

Gnr/bnr 400/86 m.fl, Trondheim katedralskole


Plankart 1 av 2, regulering på grunnen.



Målestokk

1:1000 (A3)

Revisjoner	Dato	Sign.		Dato	Sign.
Planforslag/teknisk kontroll	22.10.20	amh			
Justert planavgrensning	09.04.21	amh			
Saksbehandling i følge plan- og bygningsloven				Dato	Sign.
Kunngjøring av oppstart av arbeidet				04.07.2018	
1.gangs behandling i det faste utvalget for plansaker					
Offentlig høring					
2.gangs behandling i det faste utvalget for plansaker					
Kommunestyrets vedtak					
Forslagsstiller:		Plan utarbeidet av:		Reguleringsplan nr:	
	Trøndelag fylkeskommune Trööndelagen fylhkentjielte				r20200030
					Kommunens saksnr:
				20/150	
Dato: 01.10.2020					

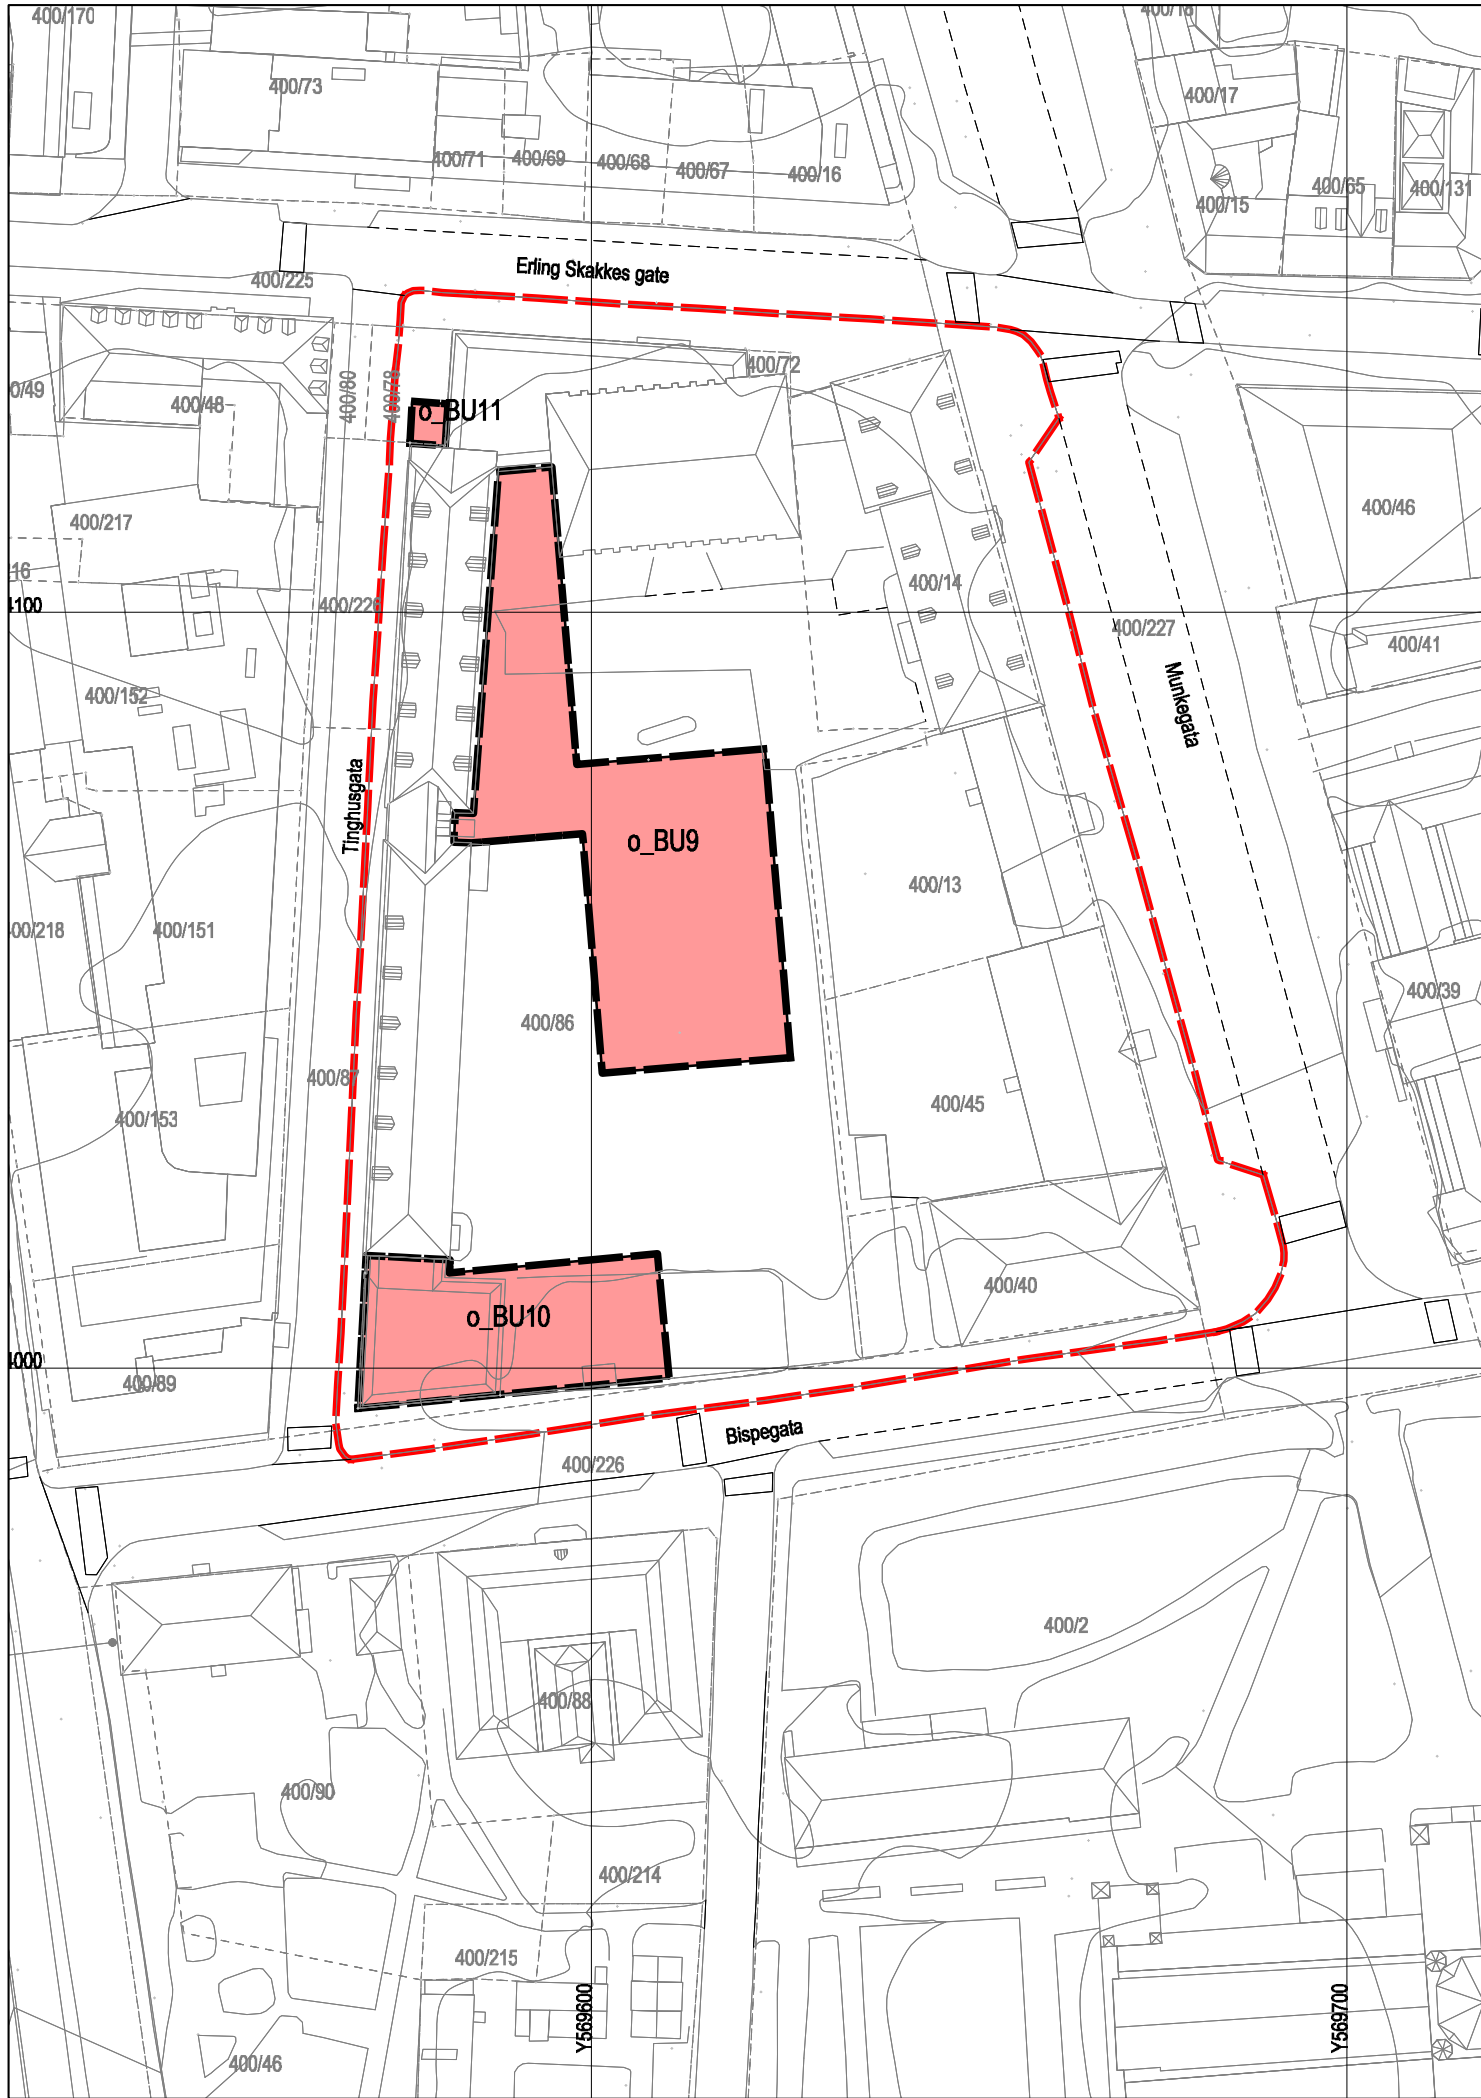

TEGNFORKLARING
PBL kap 12 REGULERINGSPLAN


PBL §12-5 AREALFORMÅL

1. Bebyggelse og anlegg

 Undervisning (1162)


JURIDISKE LINJER OG SYMBOLER

 Planens begrensning

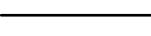 Formålsgrense


ILLUSTRASJONER

 Planens begrensning på grunnen

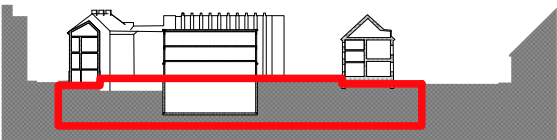

Kartplan (x, y): Euref89 - UTM 32
Høydereferanse: NN2000

Kartuttrekk pr dato: 02.09.2020
Kilde: Norkart

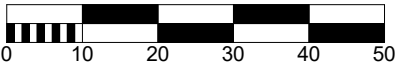

TRONDHEIM KOMMUNE

Detaljregulering av:

Gnr/bnr 400/86 m.fl, Trondheim katedralskole

Plankart 2 av 2, regulering under grunnen.



Målestokk
1:1000 (A3)

Revisjoner	Dato	Sign.		Dato	Sign.
Planforslag/teknisk kontroll	22.10.20	amh			
Justert planavgrensning på grunnen	09.04.21	amh			
Saksbehandling i følge plan- og bygningsloven			Dato	Sign.	
Kunngjøring av oppstart av arbeidet			04.07.2018		
1.gangs behandling i det faste utvalget for plansaker					
Offentlig høring					
2.gangs behandling i det faste utvalget for plansaker					
Kommunestyrets vedtak					
Forslagsstiller:			Plan utarbeidet av:		Reguleringsplan nr:
 Trøndelag fylkeskommune Trööndelagen fylhkentjielte			 LUSPARKEN ARKITEKTER		r20200030
Dato: 01.10.2020					Kommunens saksnr: 20/150