



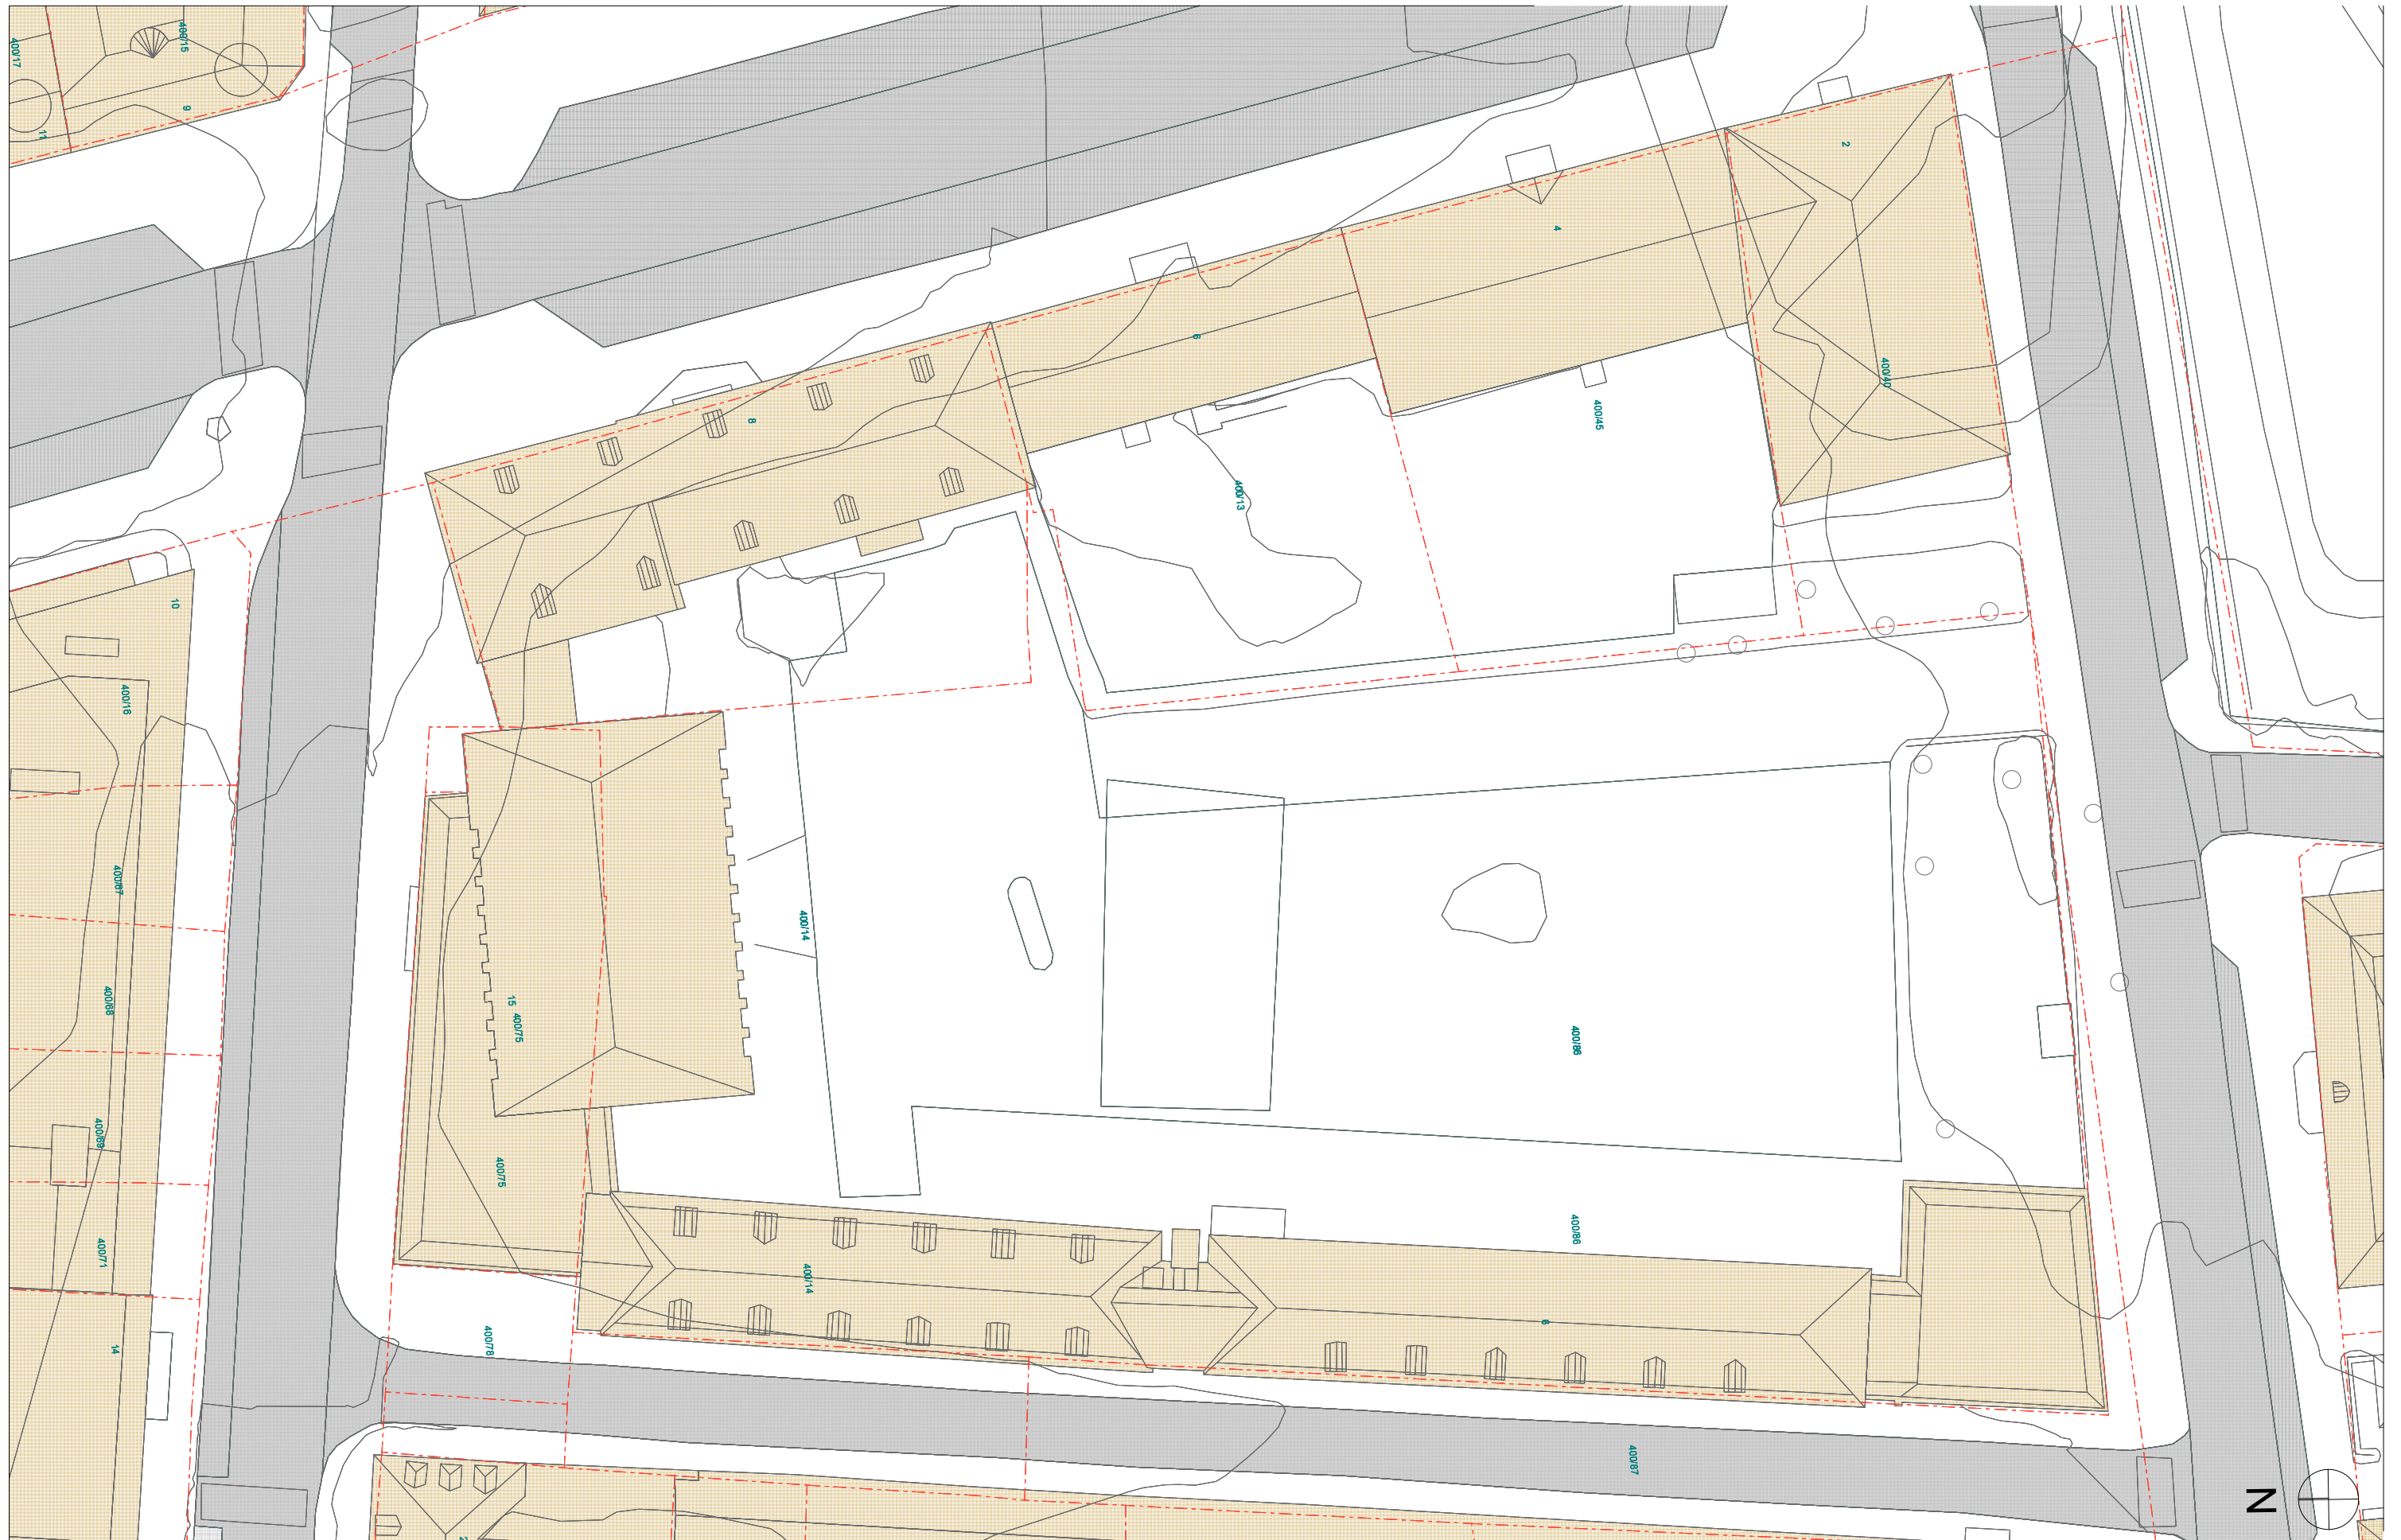

SYKKELPARKERING

42 plasser under tak
288 plasser i sykkelhus

330 sykkelplasser totalt

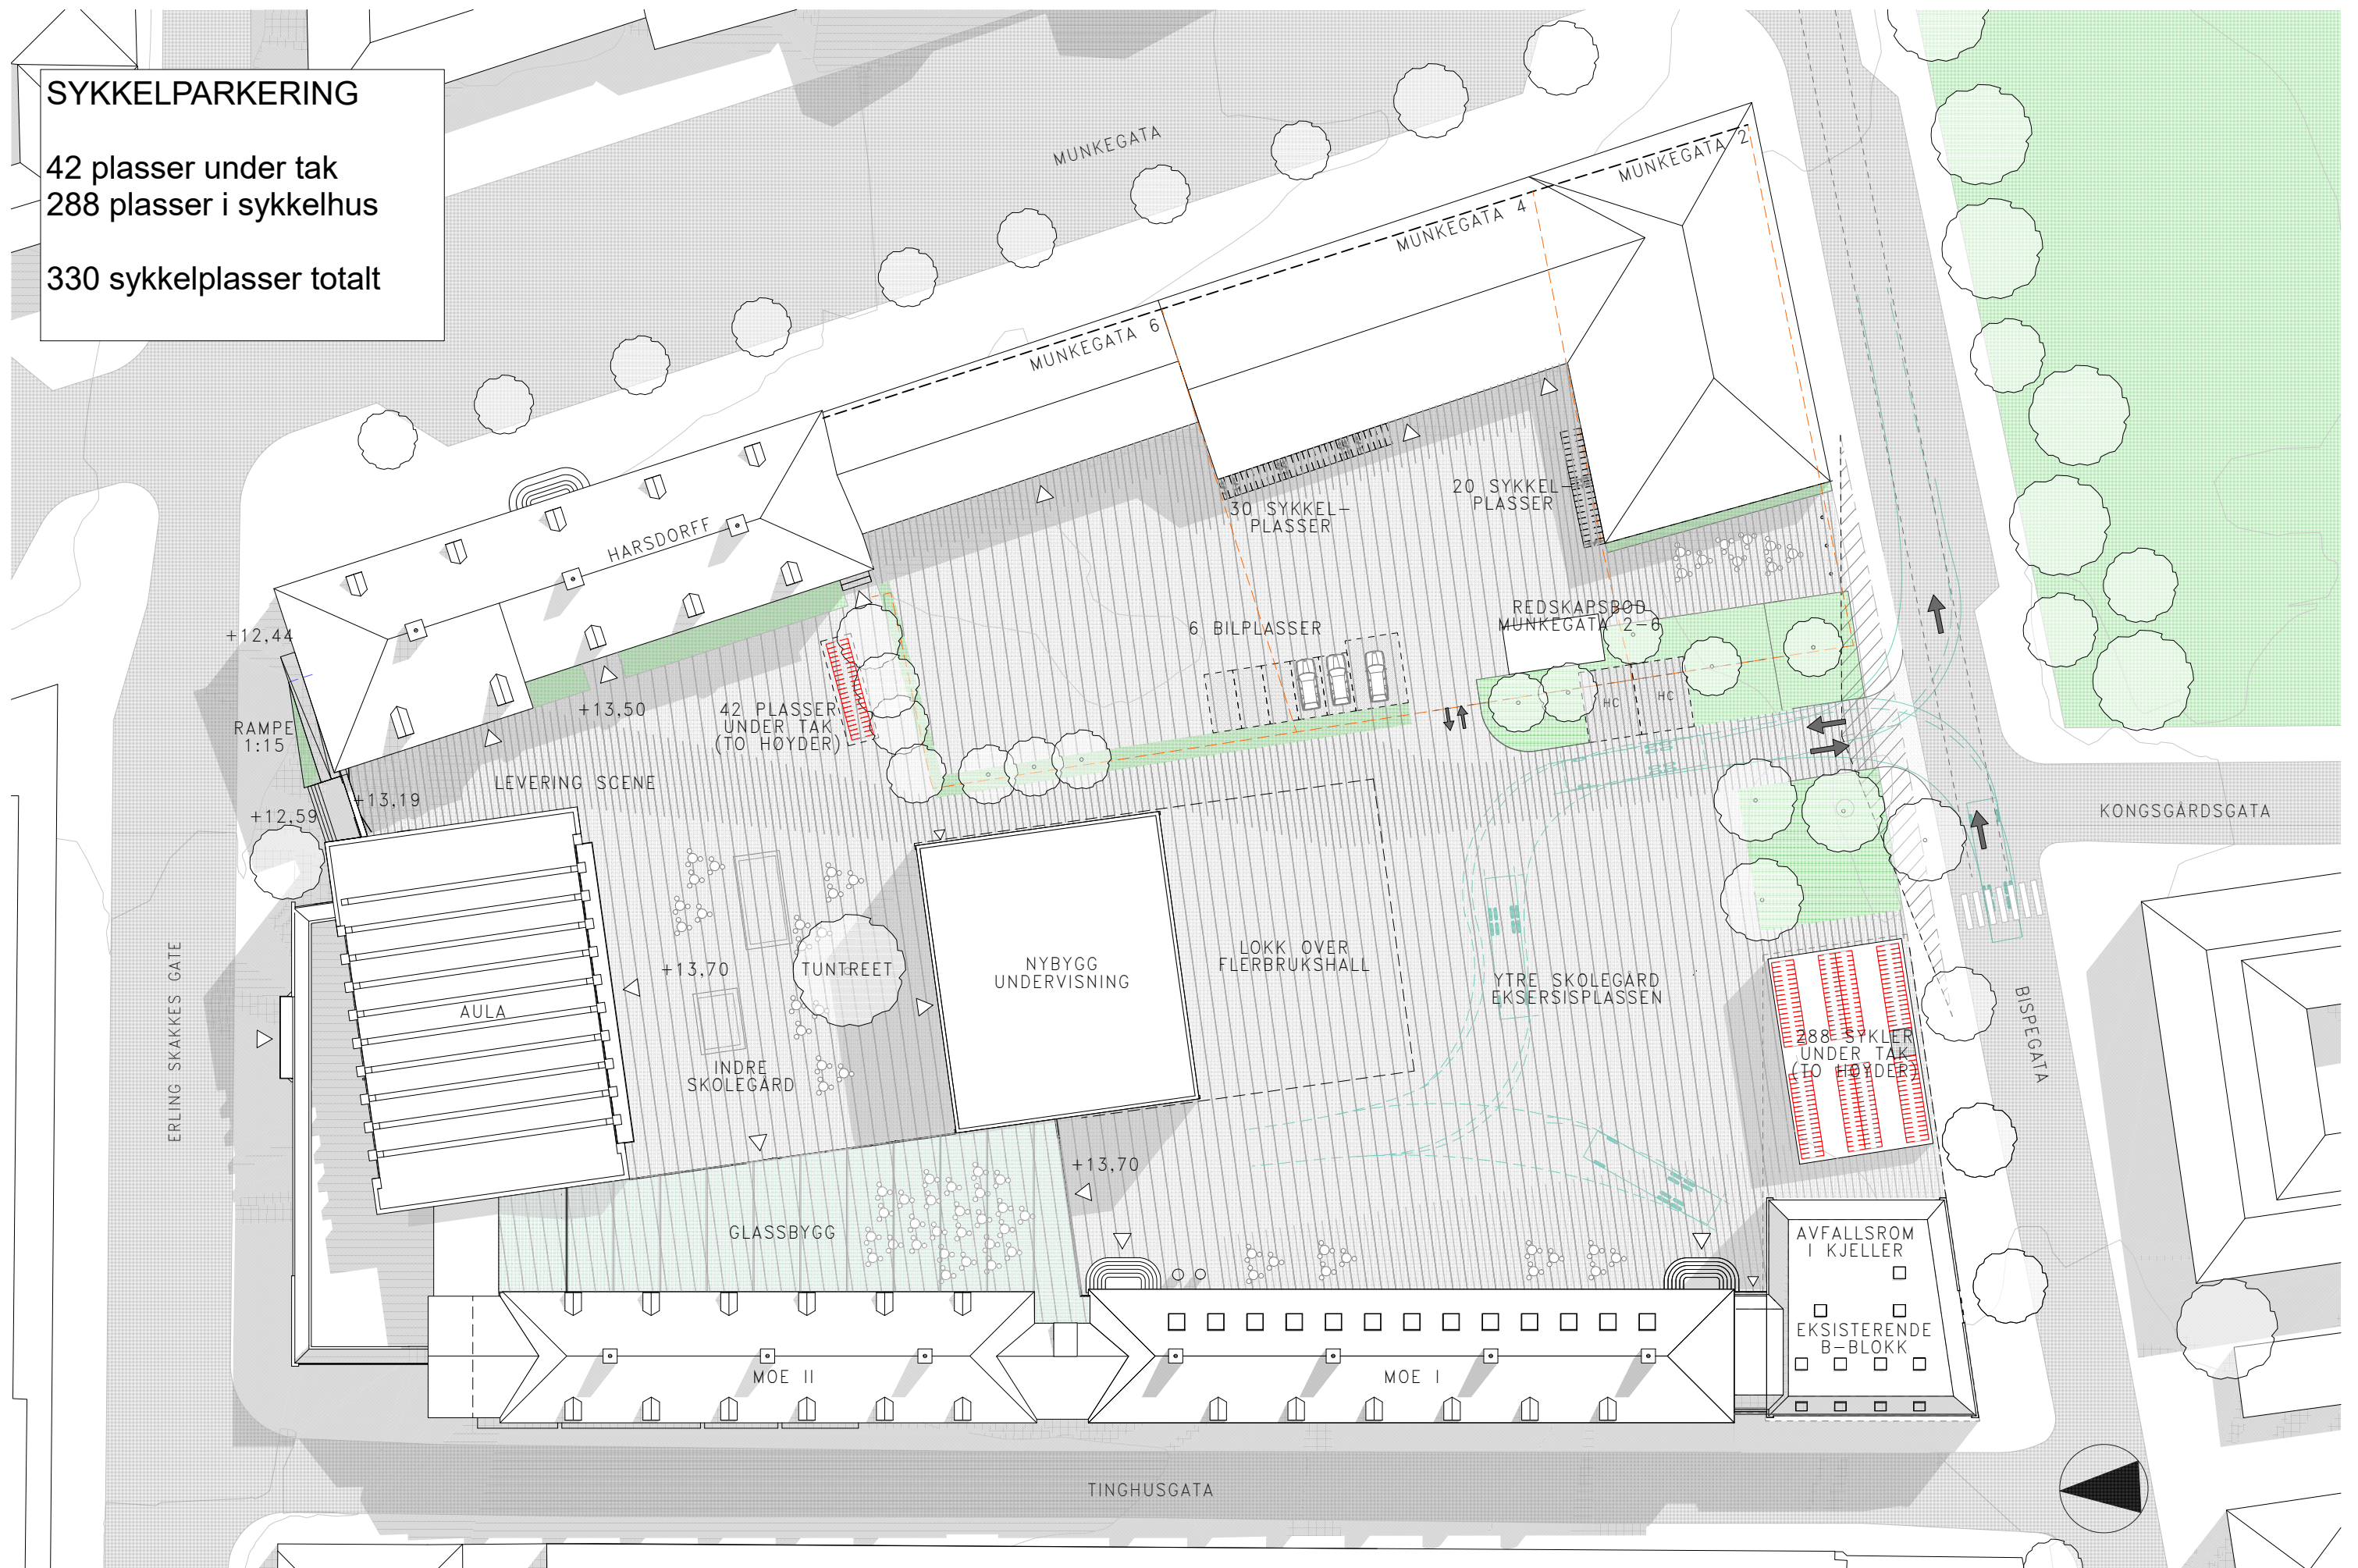

19.04.2021 / M 1:500 (A3)

16150 / Trondheim Katedralskole / 330 sykkelplasser, før utbygging langs Bispegata


Trøndelag fylkeskommune / Regulering



SYKKELPARKERING

330 plasser i nybygg

330 sykkelplasser totalt

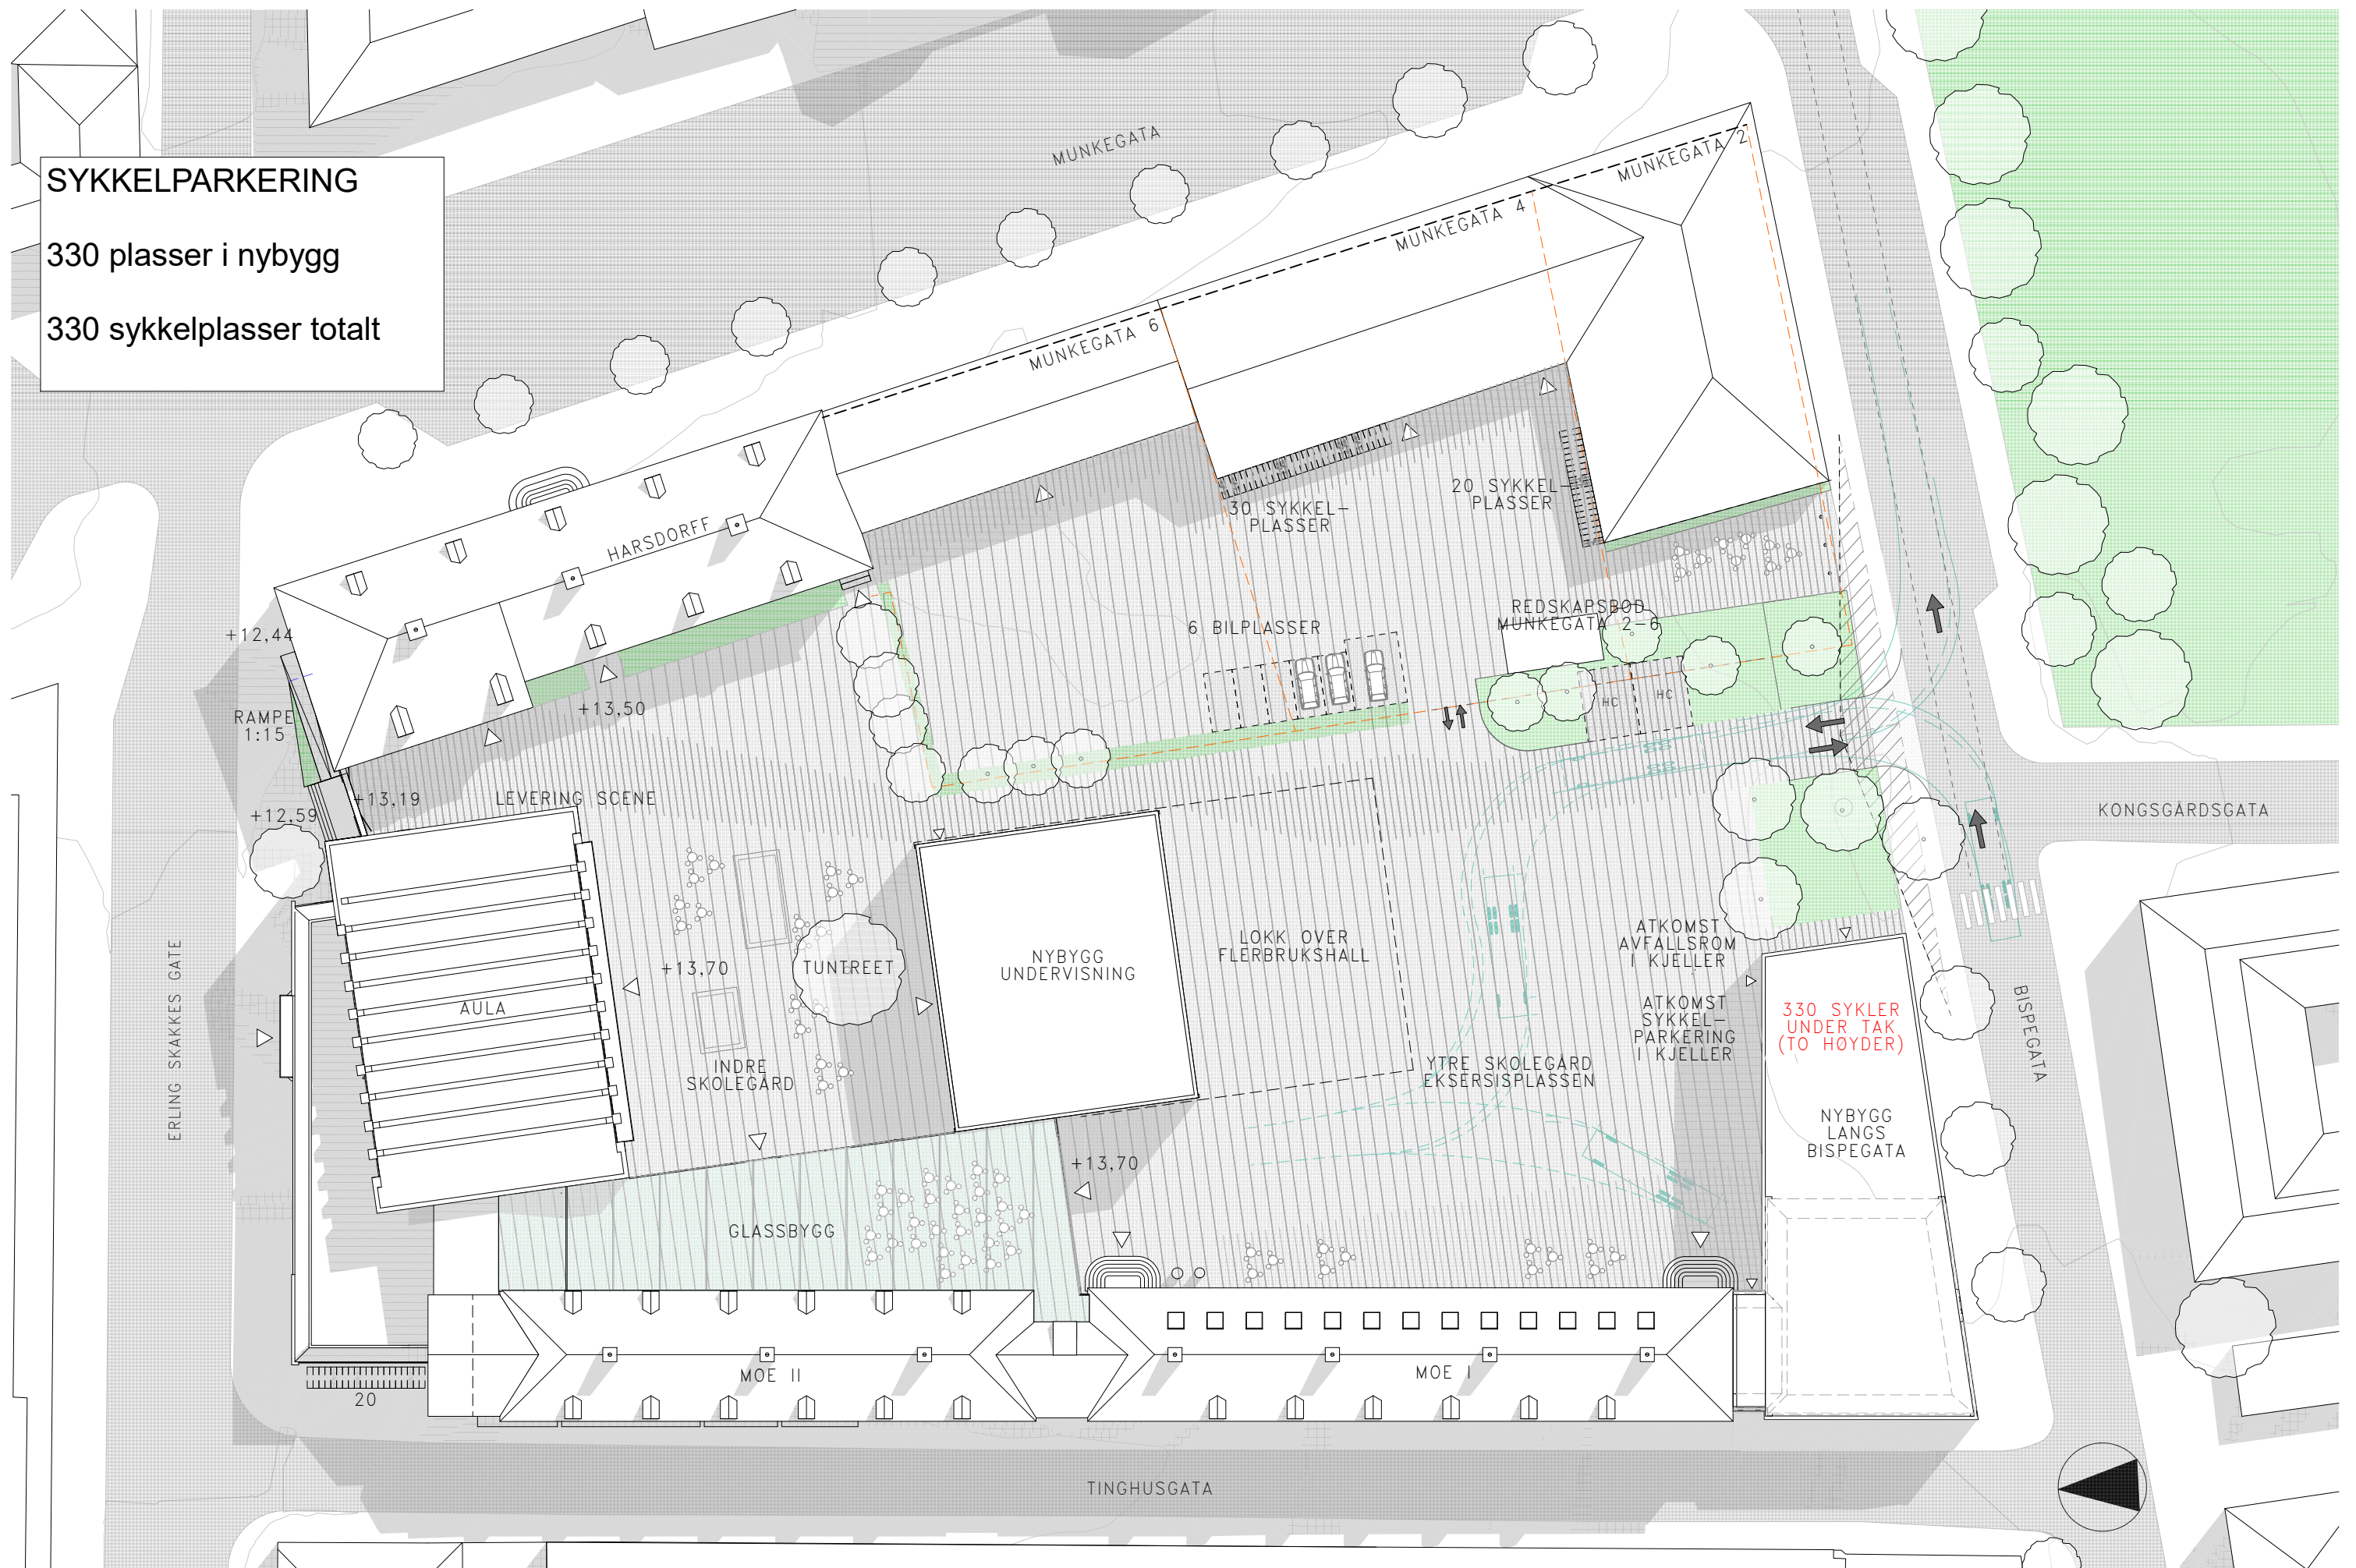

19.04.2021 / M 1:500 (A3)

16150 / Trondheim Katedralskole / 330 sykkelplasser, fullt utbygd

Trøndelag fylkeskommune / Regulering