




MOPED/SCOOTER
45 plasser ute

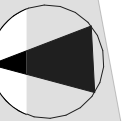

USPARKEN
PARKTEKST

Trøndelag fylkeskommune / Regulering

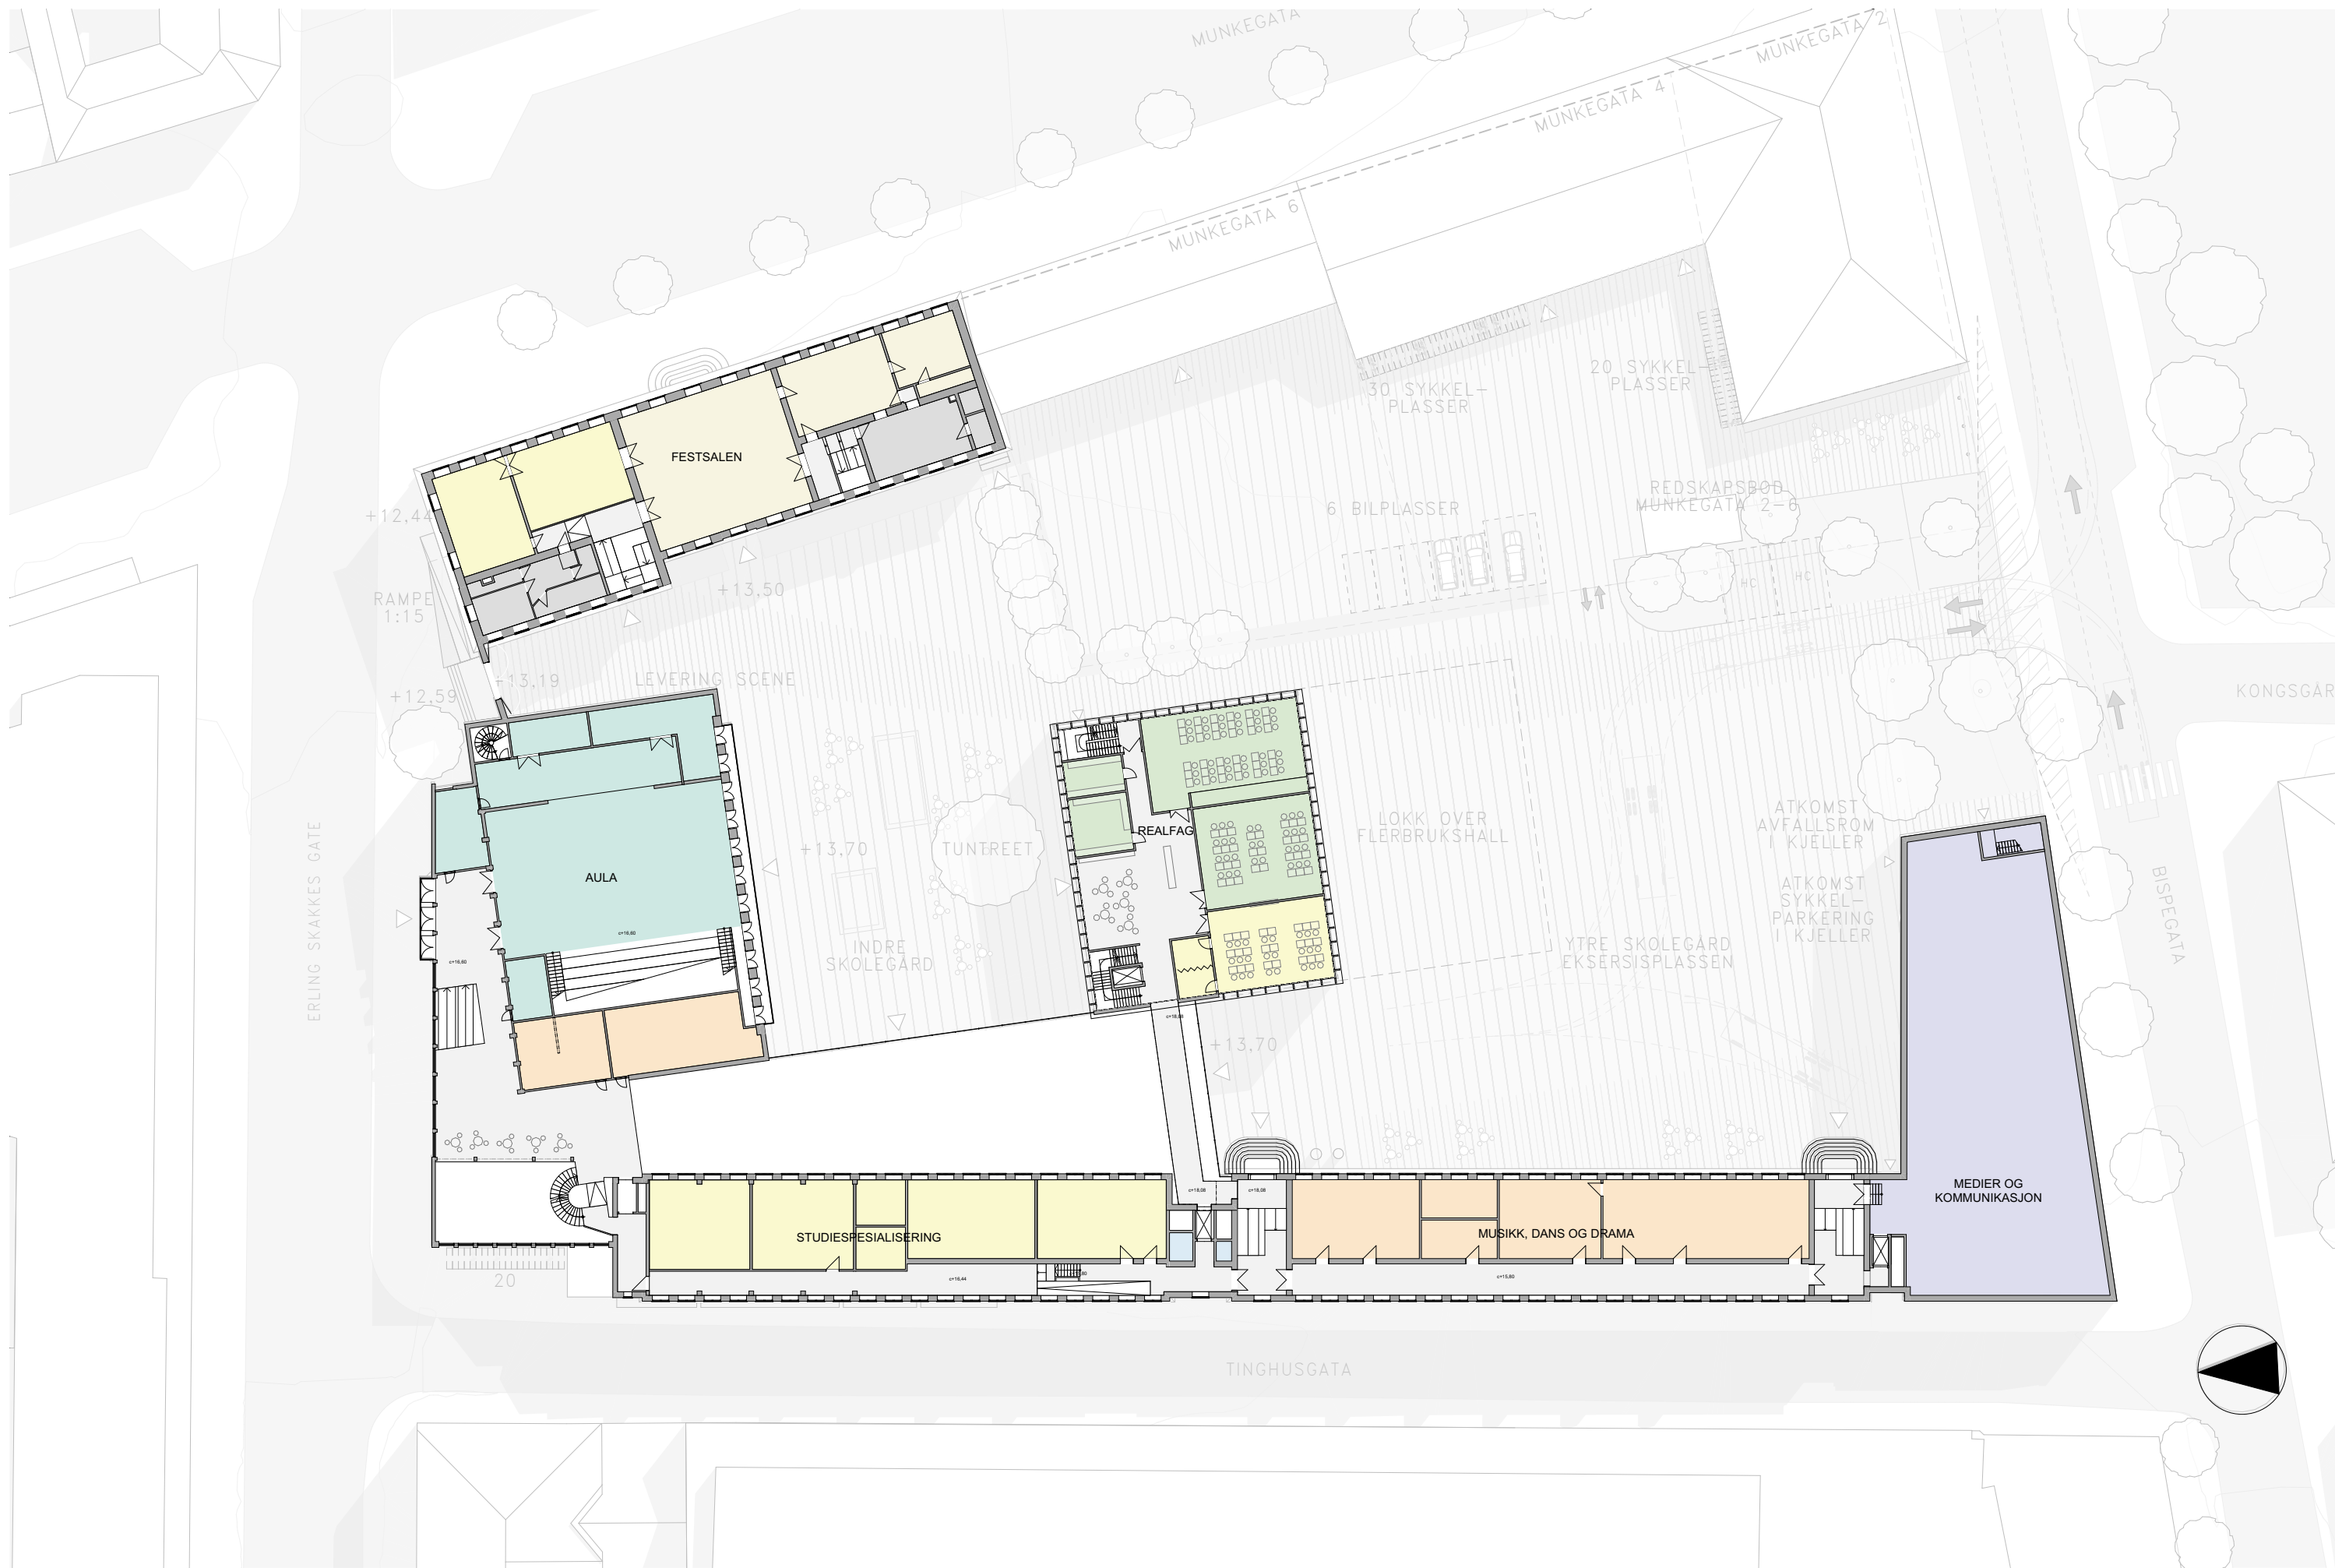

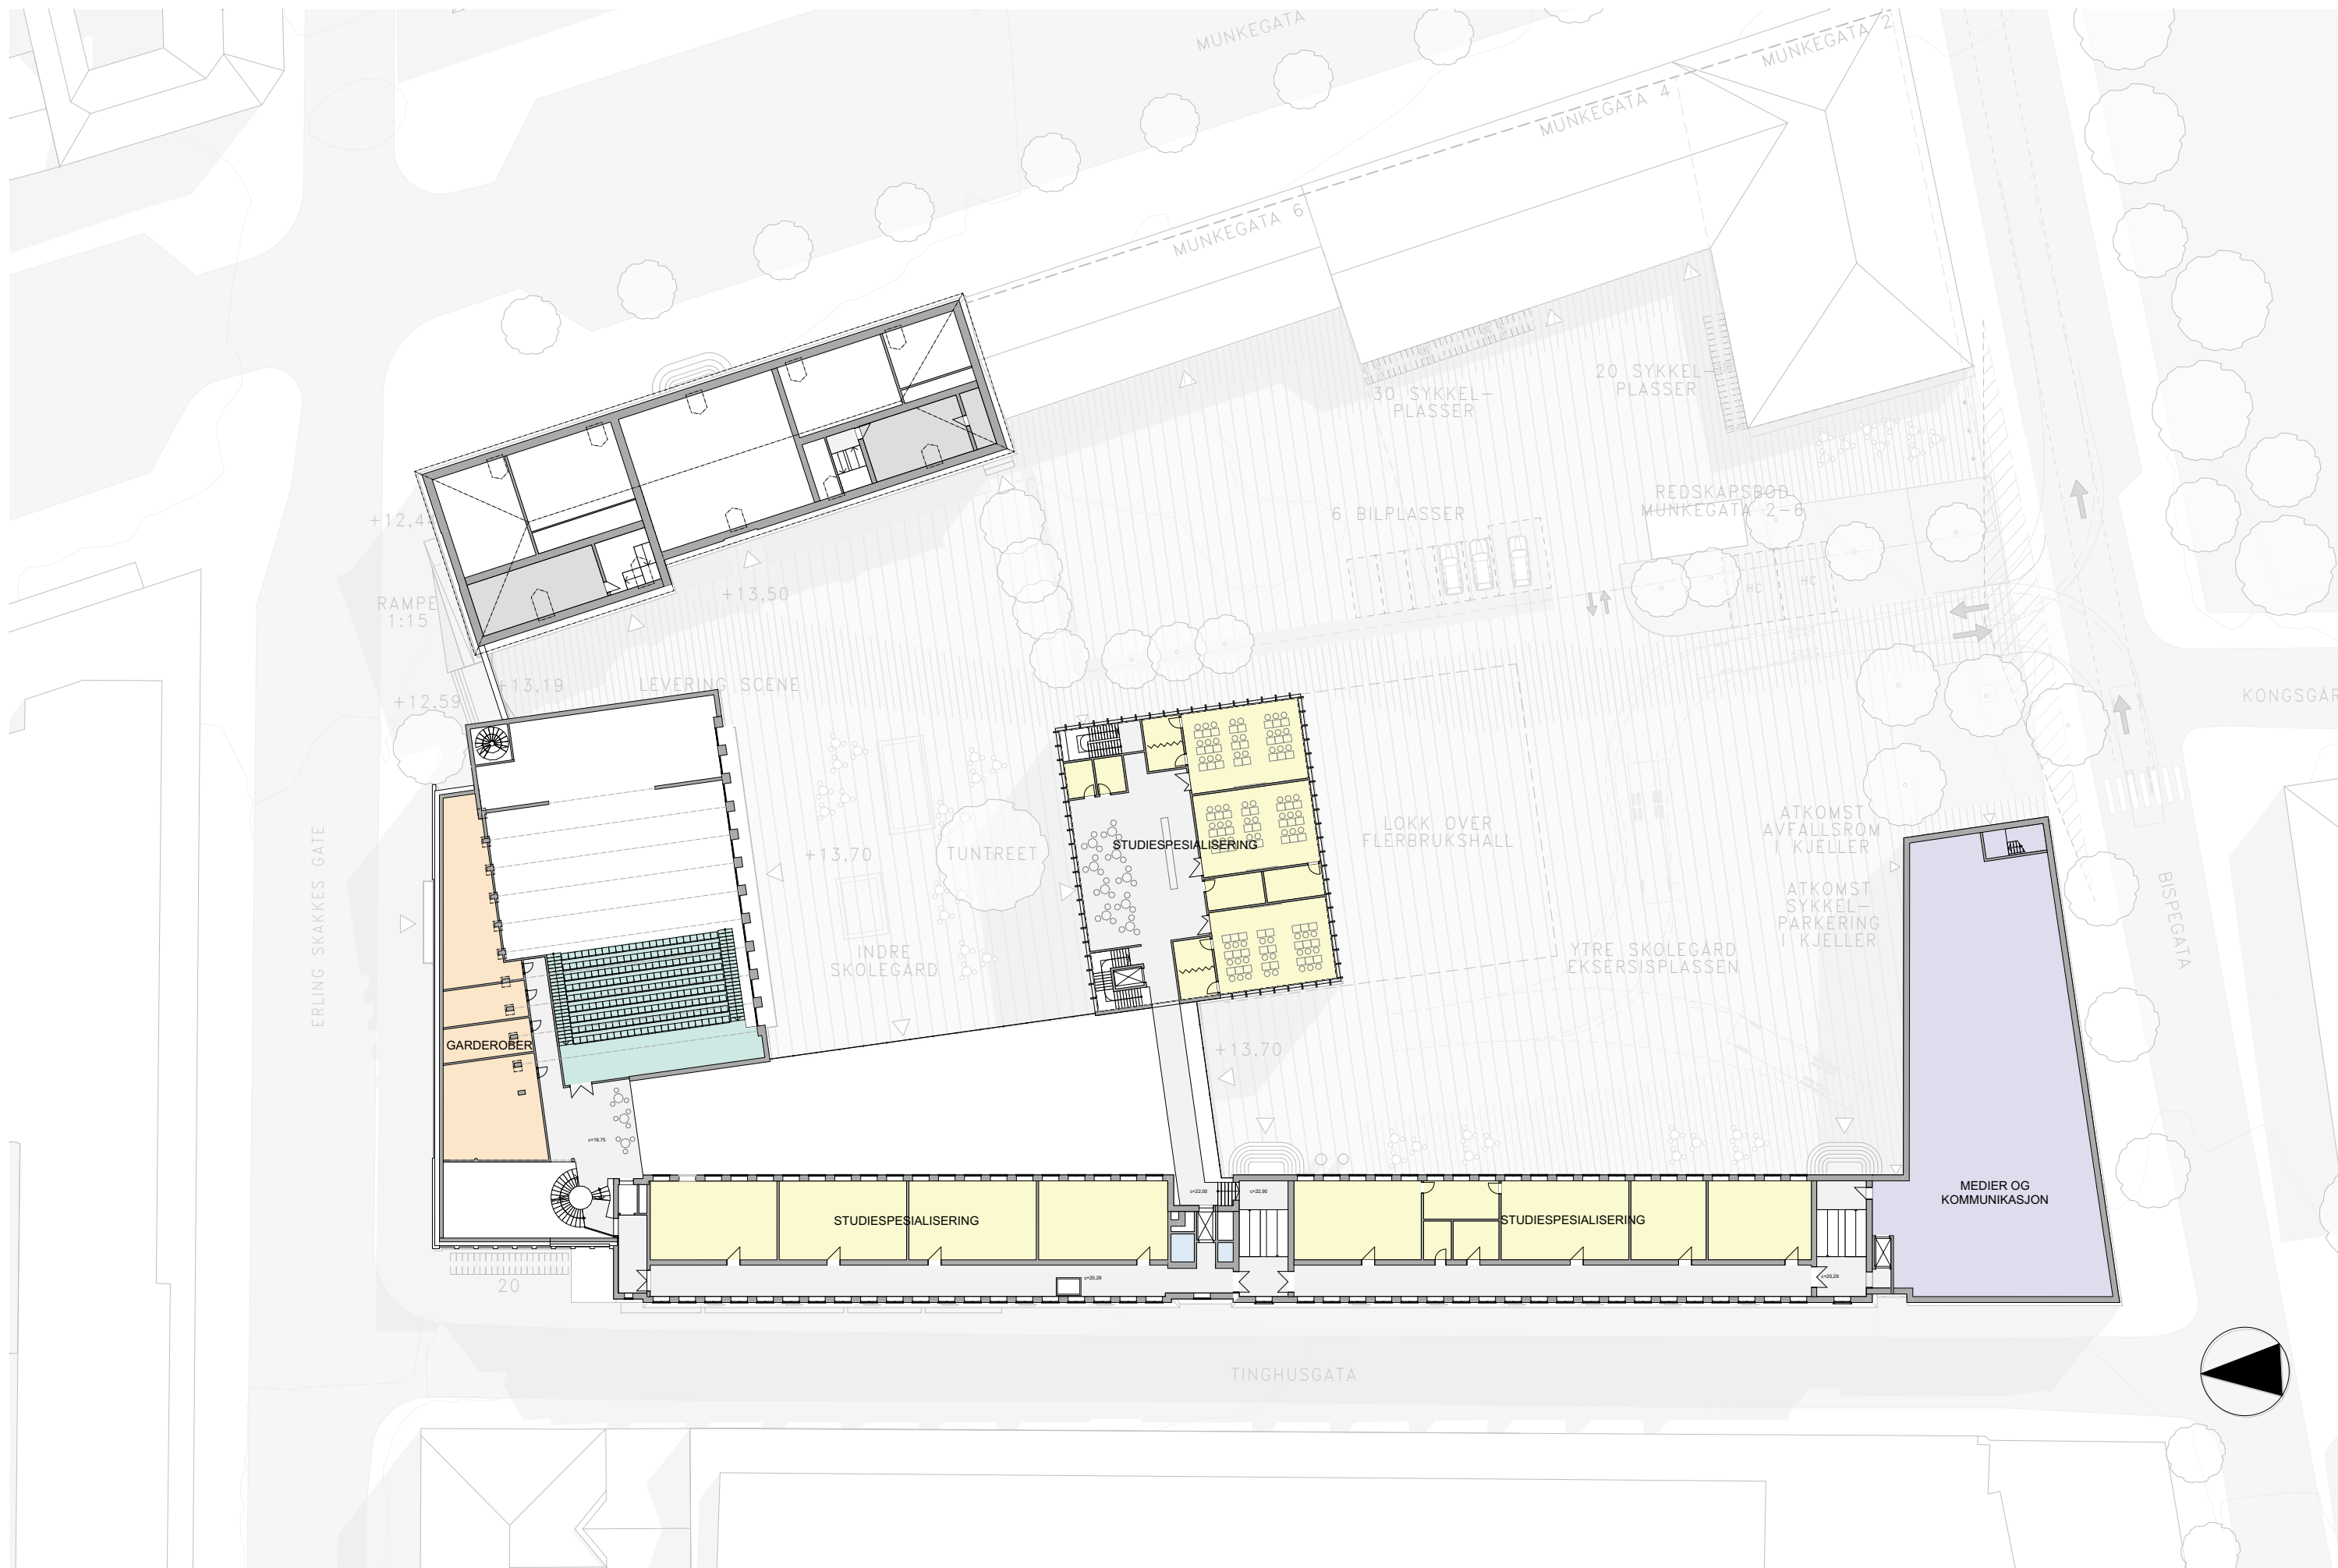


26.04.2021 / 1:500

16150 / Trondheim Katedralskole / Detaljregulering / Plan 3

Trøndelag fylkeskommune / Regulering



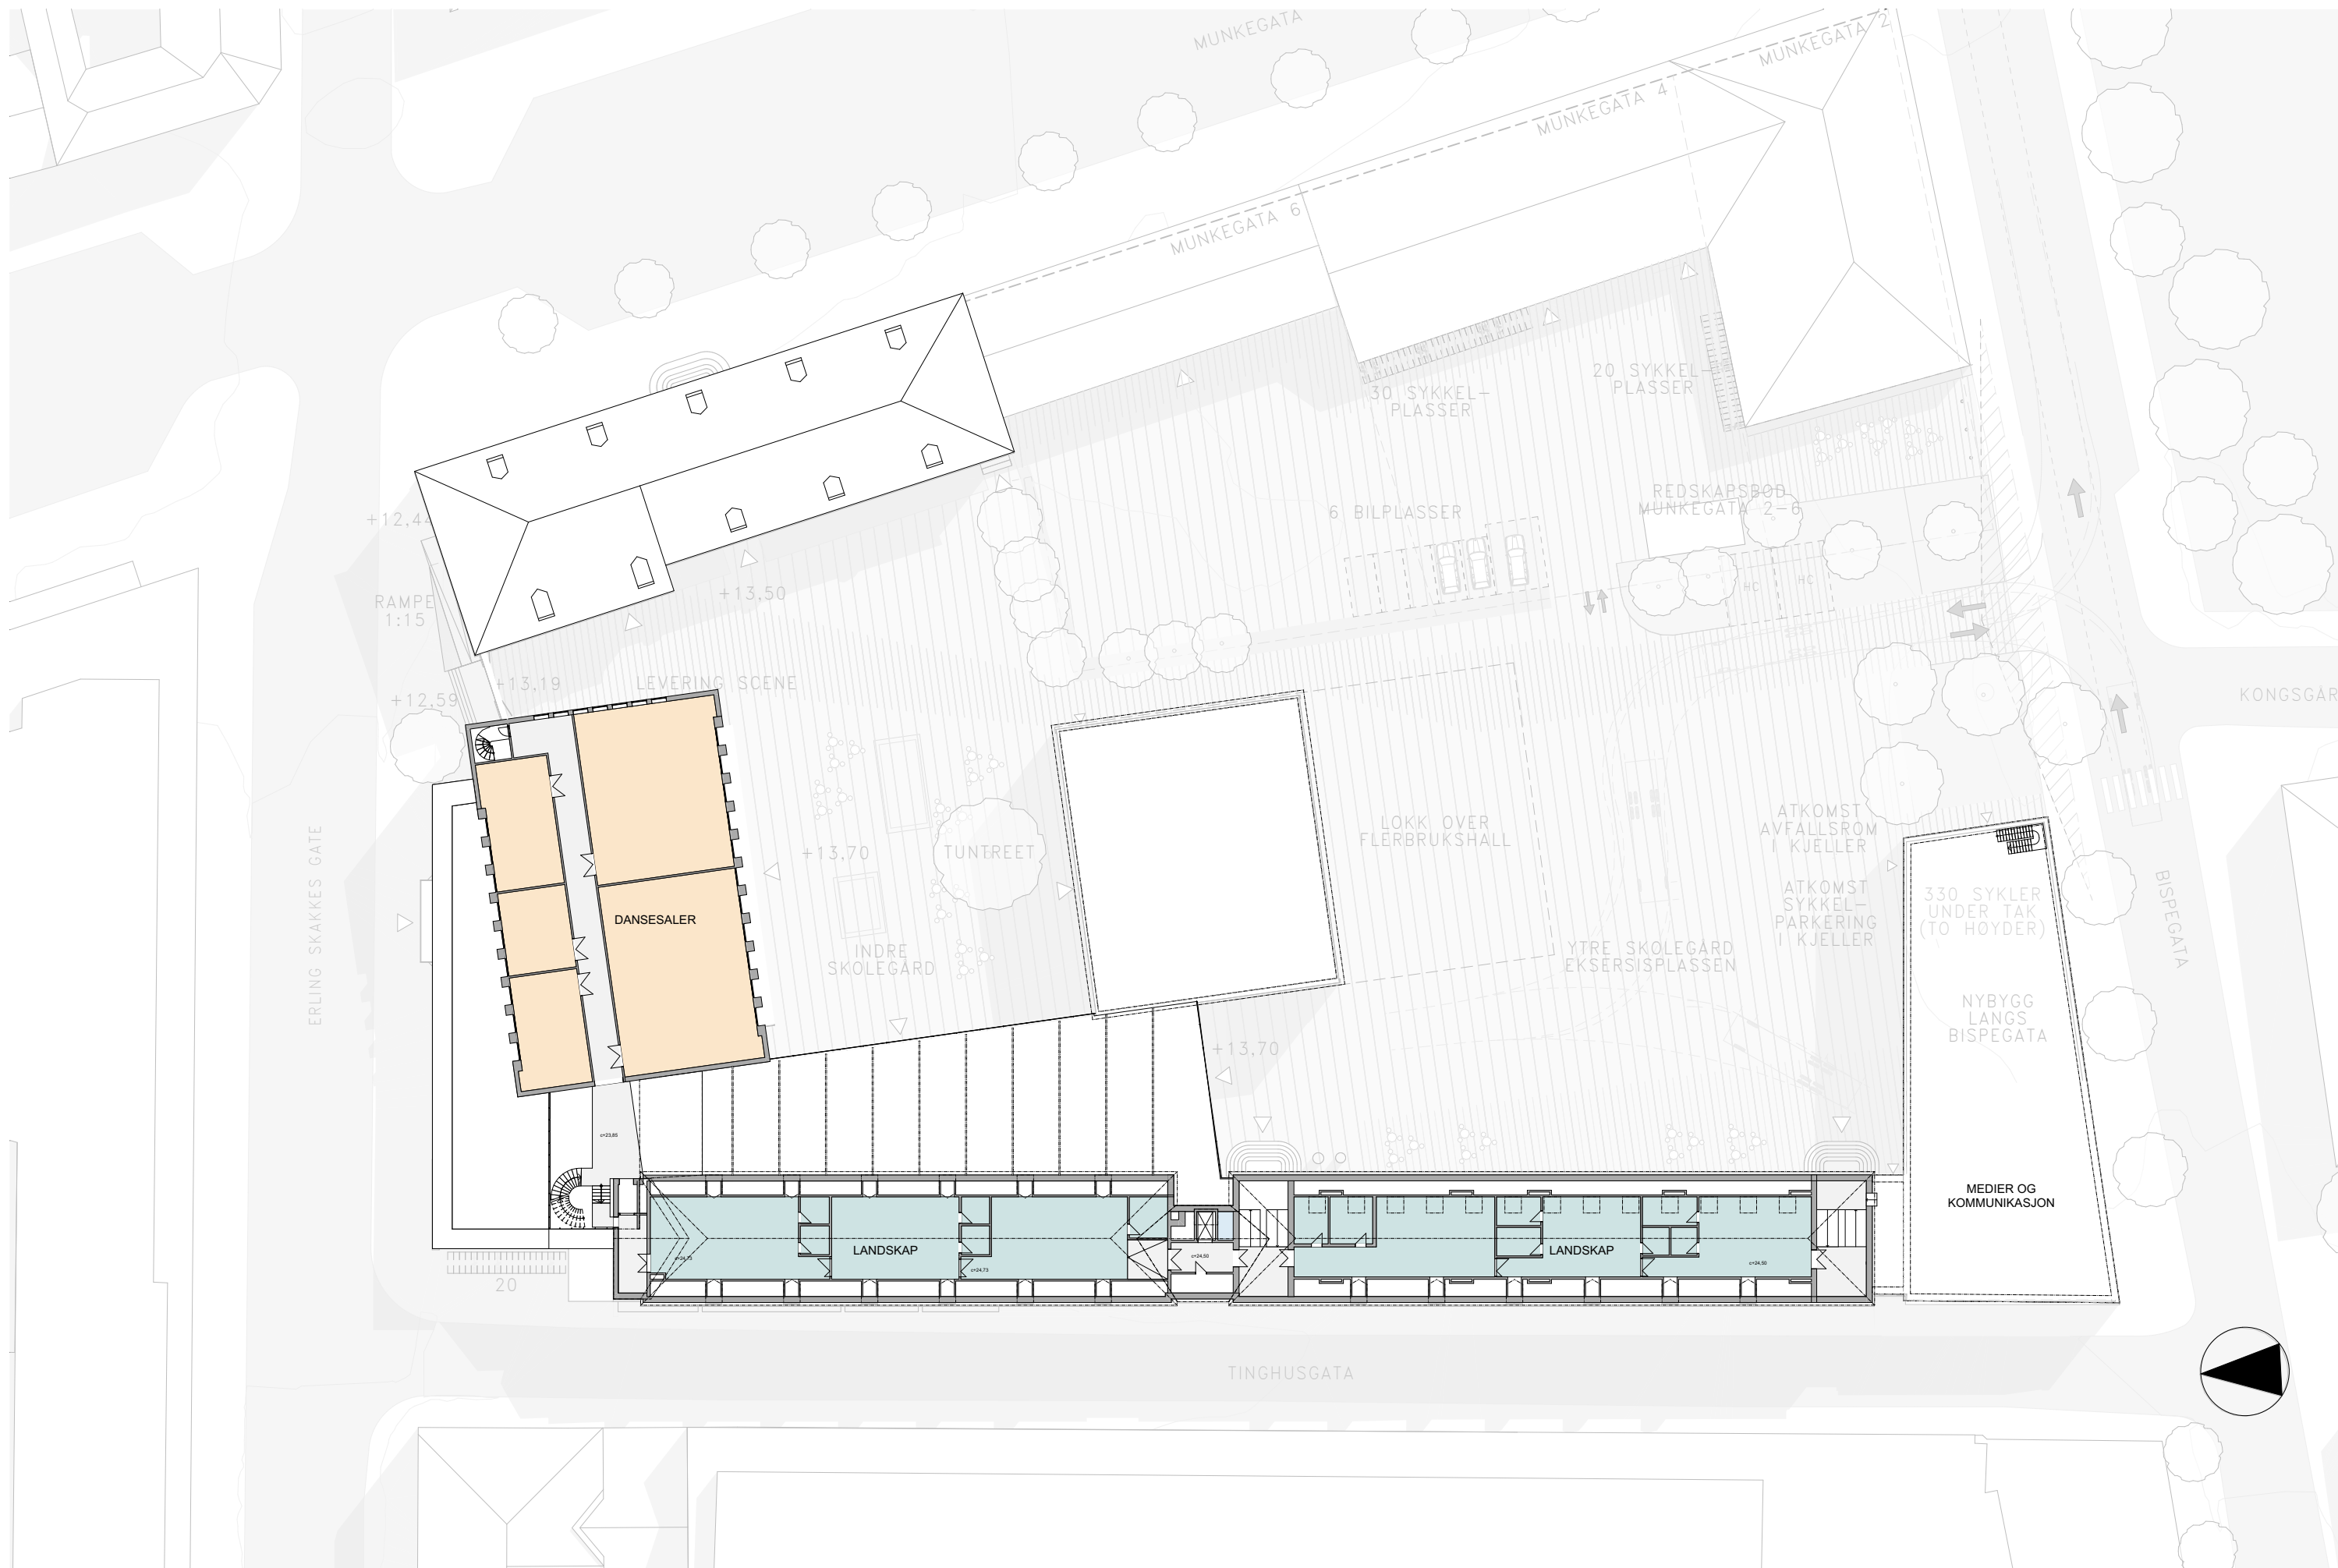


26.04.2021 / 1:500

16150 / Trondheim Katedralskole / Detaljregulering / Plan 4

Trøndelag fylkeskommune / Regulering



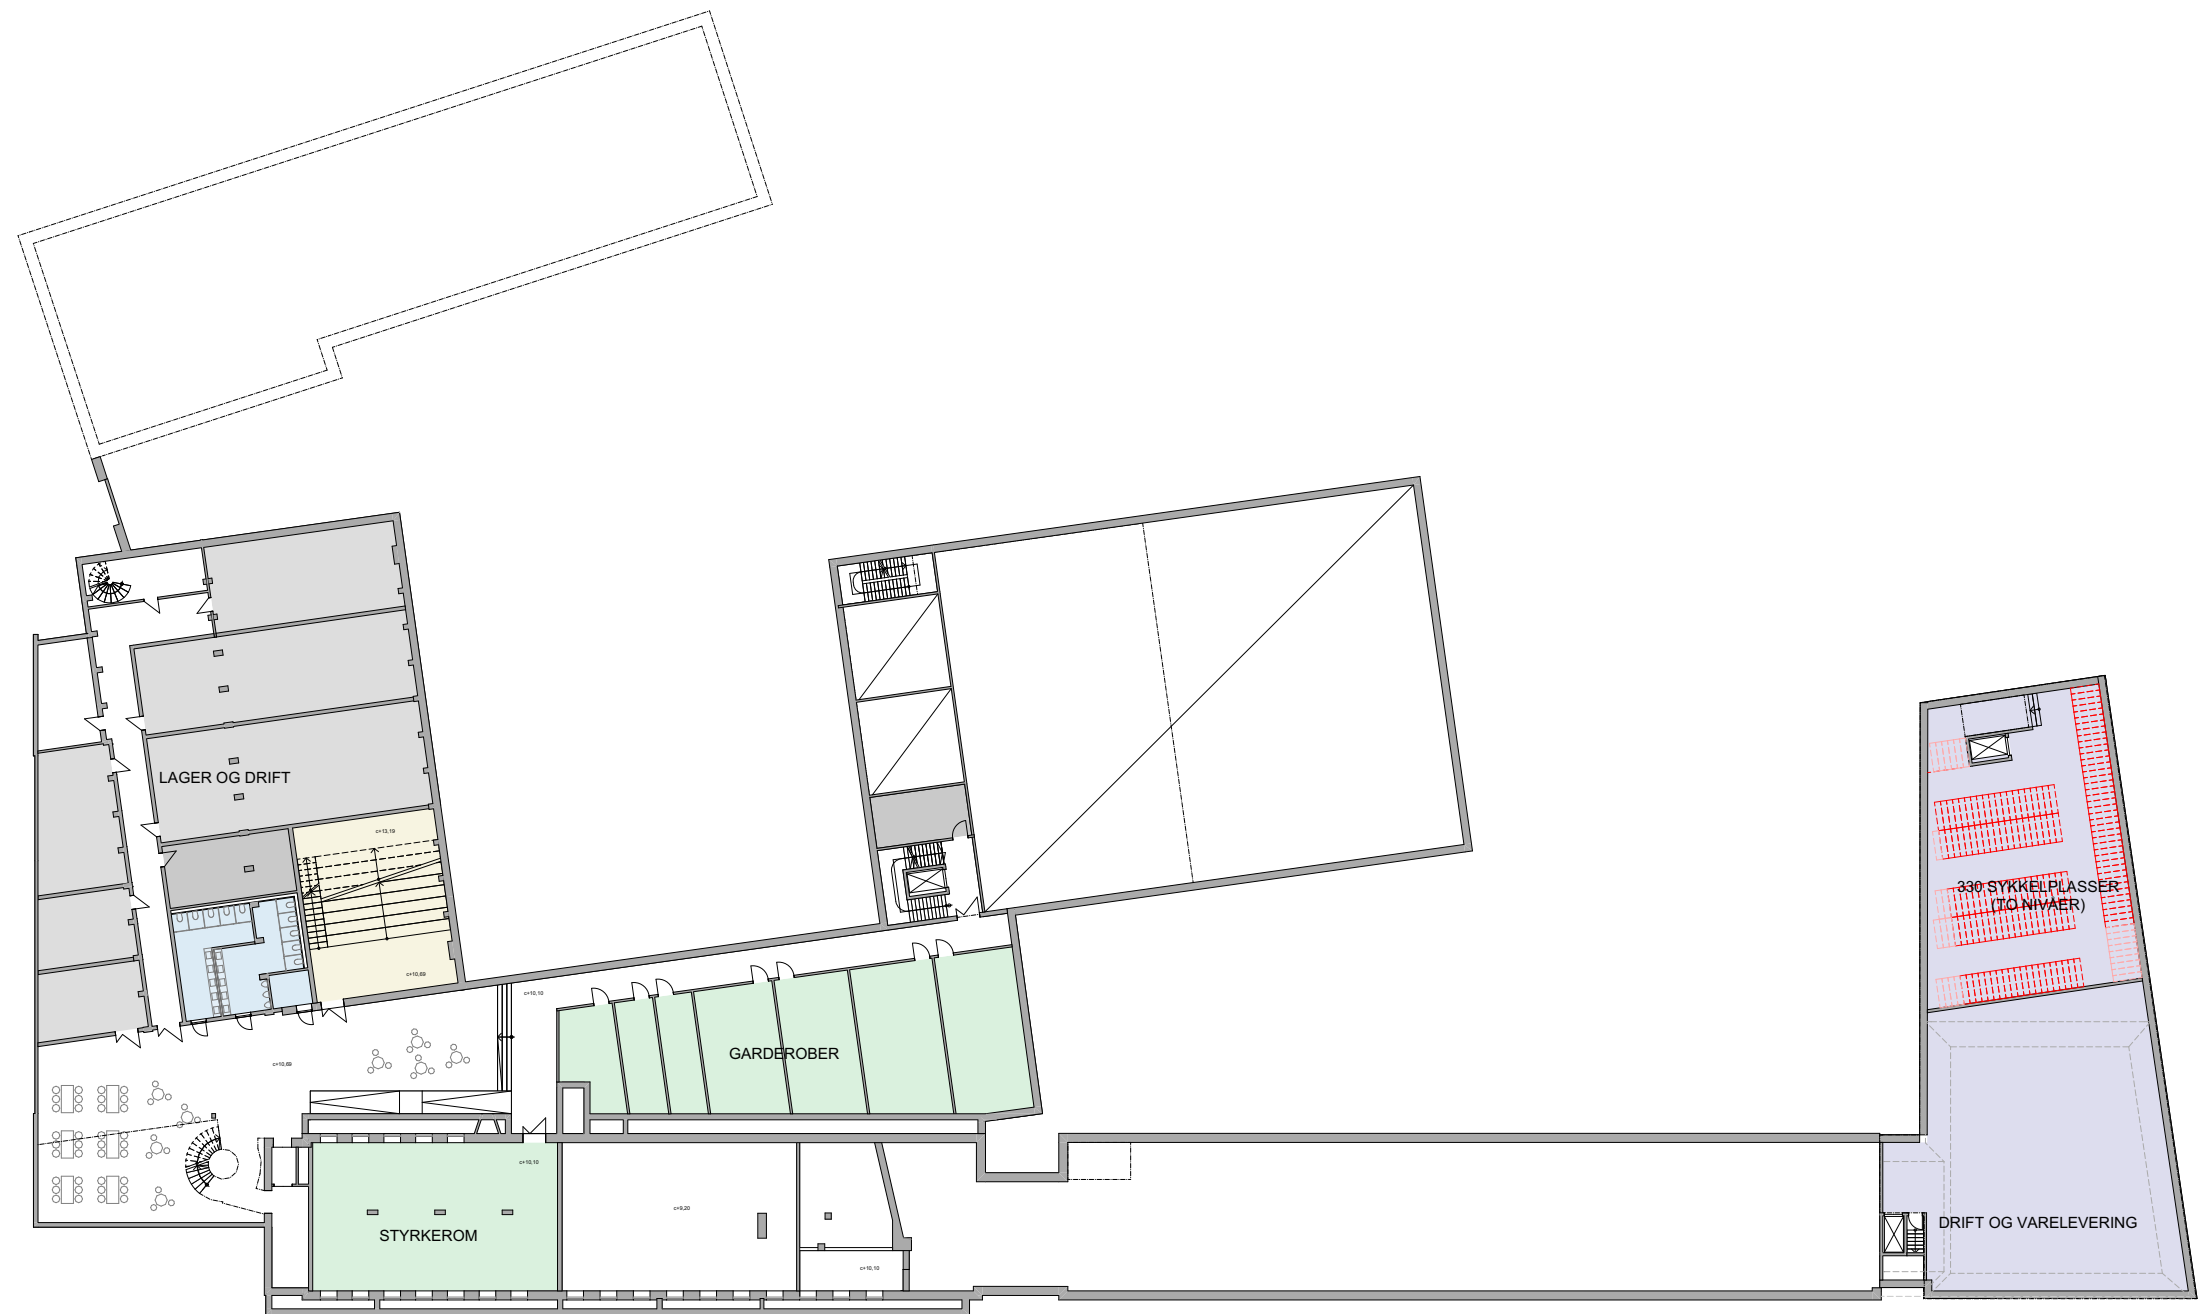

26.04.2021 / 1:500

16150 / Trondheim Katedralskole / Detaljregulering / Plan kjeller

Trøndelag fylkeskommune / Regulering





27.10.2020 / 1:500

16150 / Trondheim Katedralskole / Detaljregulering / Plan underkjeller

Trøndelag fylkeskommune / Regulering

FORDELING / BYGG	Aulabygget inkl kjeller med dagens bruk	Moe I og II	Eksisterende B-blokk	Harsdorffbygget	SUM eksisterende bygg
Brutto areal	4 538	4 948	1 328	1 536	12 350
Netto areal	3 992	3 901	1 137	1 219	10 249
Funksjonsareal	2 388	2 460	838	857	6 543
B/N-faktor	1,90	2,01	1,58	1,79	

Nybygg: Glassbygg	Nybygg: Undervisningsbygg + idrettshall	Nybygg: langs Bispegata	SUM nybygg (inkl nybygg langs Bispegata)	SUM nybygg (uten nybygg langs Bispegata)
1 125	2 675	2 600	6 400	3 800
1 100	2 465	2 380	5 945	3 565
800	2 200	2 080	5 080	3 000
1,41	1,22	1,25	1,26	1,27

Samlet areal skisseprosjekt med nybygg langs Bispegata	Samlet areal skisseprosjekt uten nybygg langs Bispegata
18 750	16 150
16 194	13 814
11 623	9 543