




"X:\nen\opprodrag\Sandvika\510603\DAK1\Teknisk\Infrastruktur\Arkiv\Oppdrag 5103729 VA-etaten\W-21-200.dwg - Cakn - Plottet: 2020-04-30, 13:22:09 - LAYOUT = W-21-200 - XREF = A_F32_normalProfil_19-S_30v_510603, A_F31_normalProfil_12-S_30v_510603, A_F31_tekniskNisjeVAkum-Stoll_510603, T_E41-42T_vertStoller_510603, T_C-TEPA_CL_510603, T_GEOM_HOVEDVEG_510603"

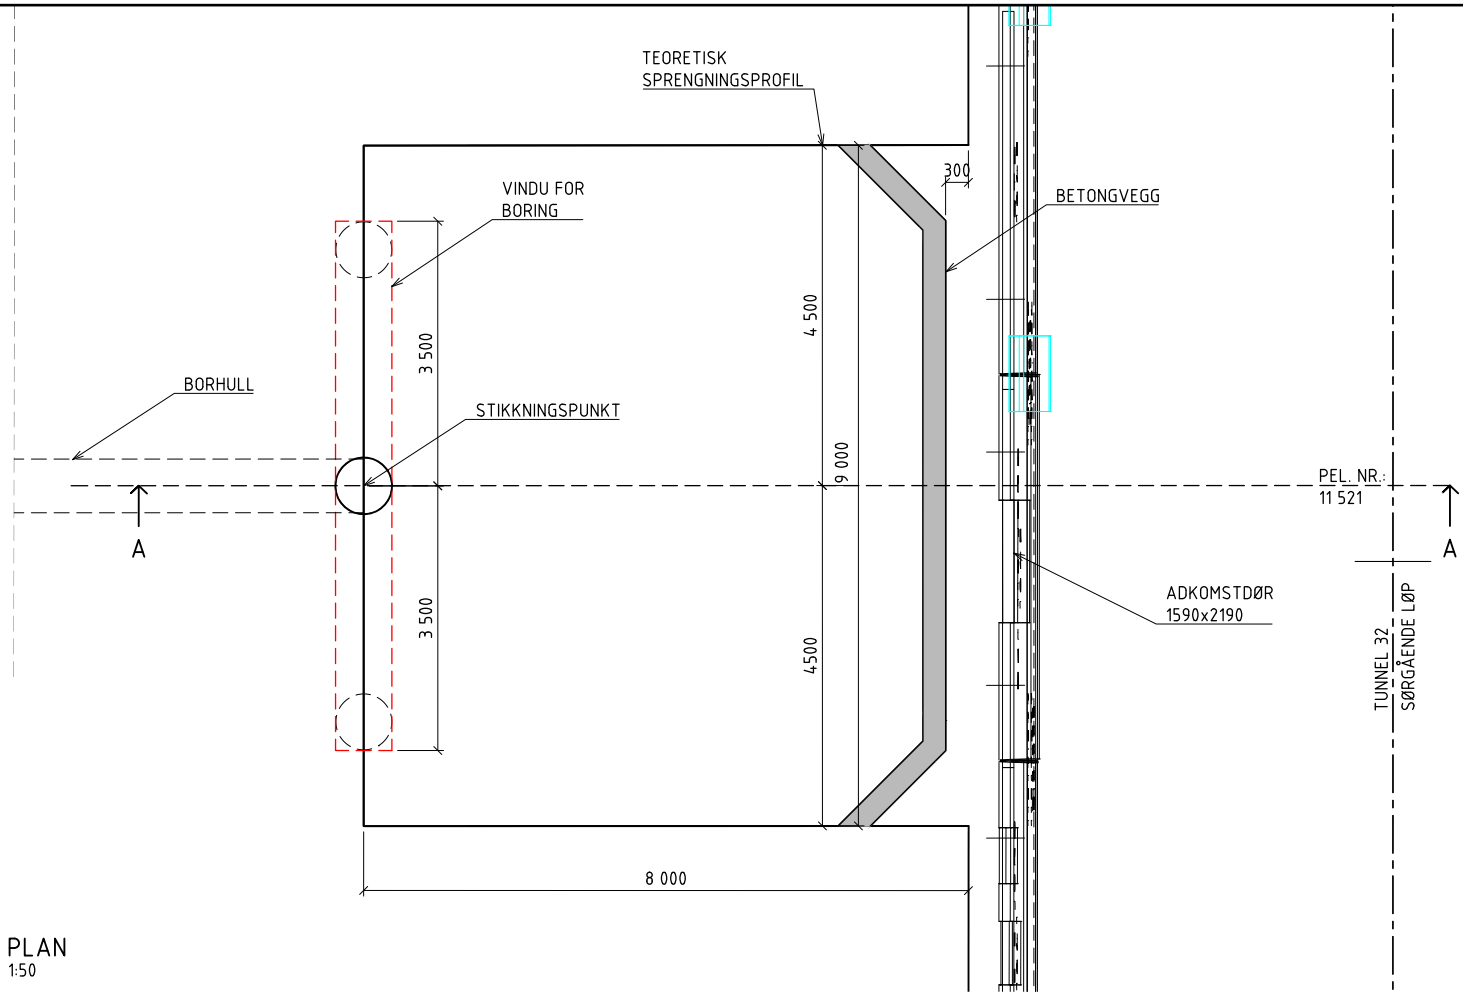

PLAN
1:50

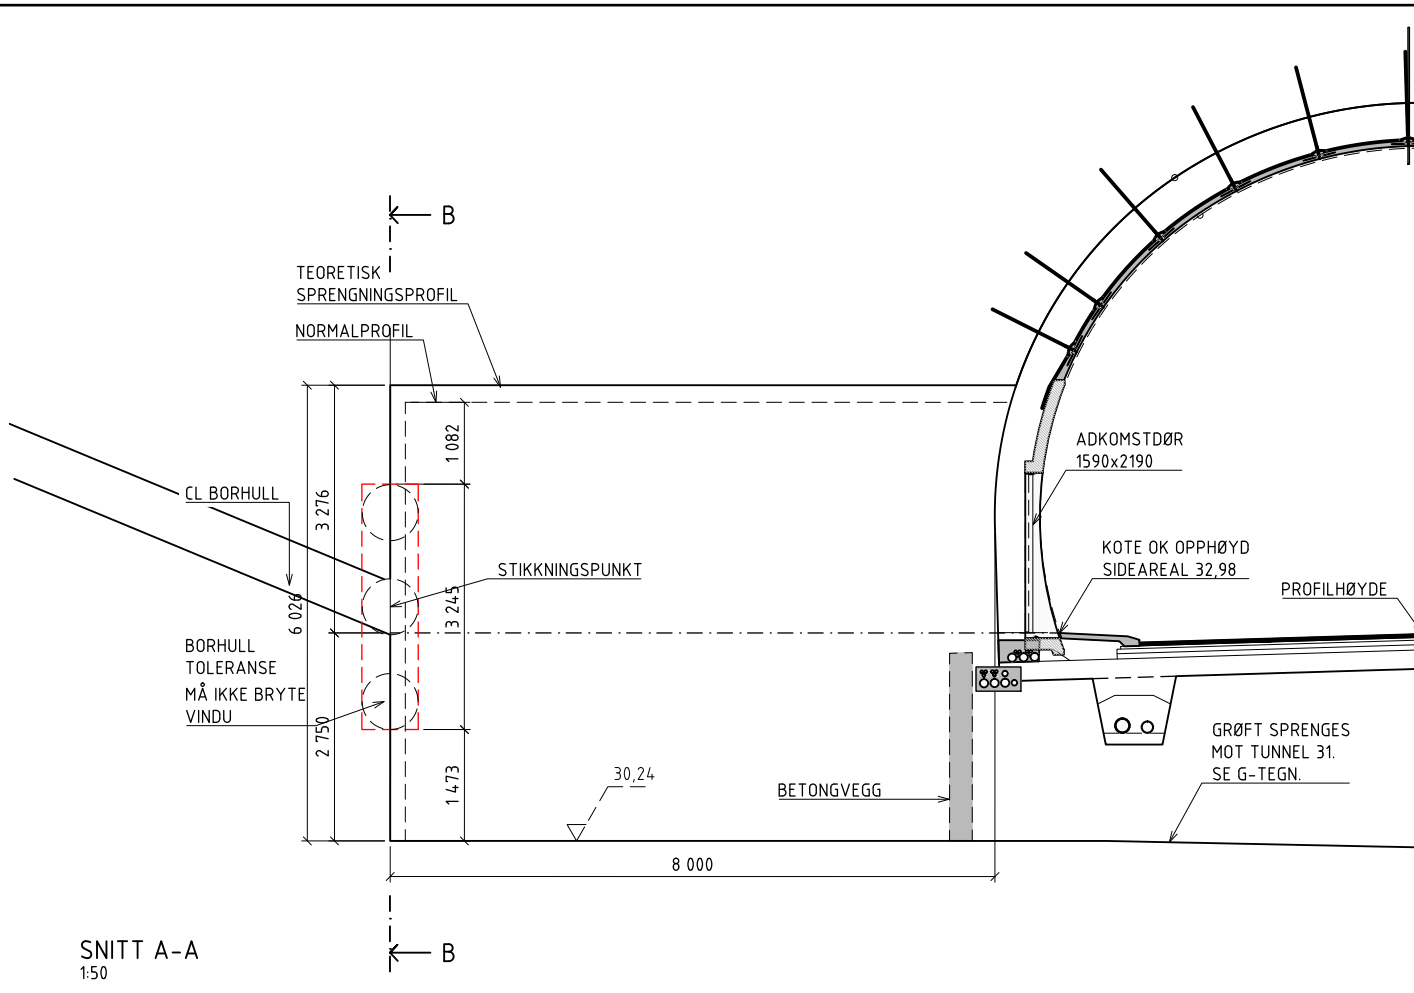

SNITT A-A
1:50

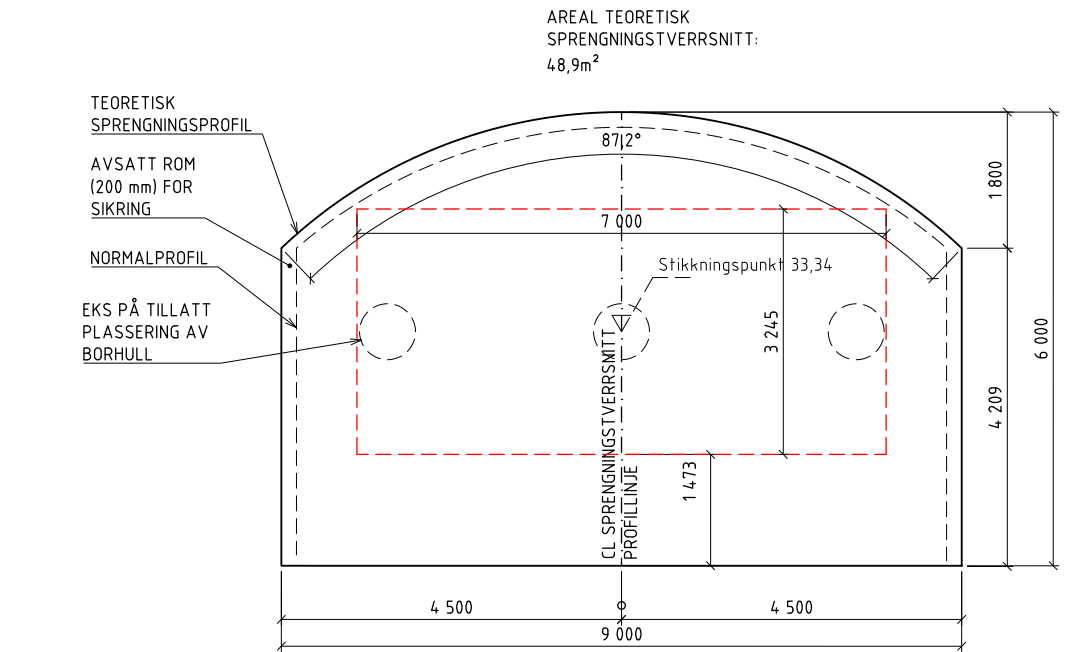

SNITT B-B
1:50

FORKLARINGER

Tegning viser stoll og nisje for kum ifm. borhull fra Stendafjell

Nisjen er sprengt i annen entreprisse.

Adkomstør 1590x2190

Tegningsnummer	Revisjon
W-21-200	F01

F01	Foranskaffelse	2021-03-12	CoKan	STH	THH
Rev.	Revisjonen gjelder	Dato	Utført av	Kontr. av	Godkj. av
Dette dokumentet er utarbeidet av Norconsult AS som del av det oppdraget som fremgår nedenfor. Opphavsretten tilhører Norconsult AS. Dokumentet må bare benyttes til det formål som oppdragsavtalen beskriver, og må ikke kopieres eller gjøres tilgjengelig på annen måte eller i større utstrekning enn formålet tilsier.					
BERGEN KOMMEUN					Målestokk (gjelder A1) 1:50
Vannforsyning Stendafjell HB					
Nisje og tverrstoll for borehull Plan og snitt					
Norconsult		Oppdragsnummer 5103729	Tegningsnummer W-21-200	Revisjon F01	