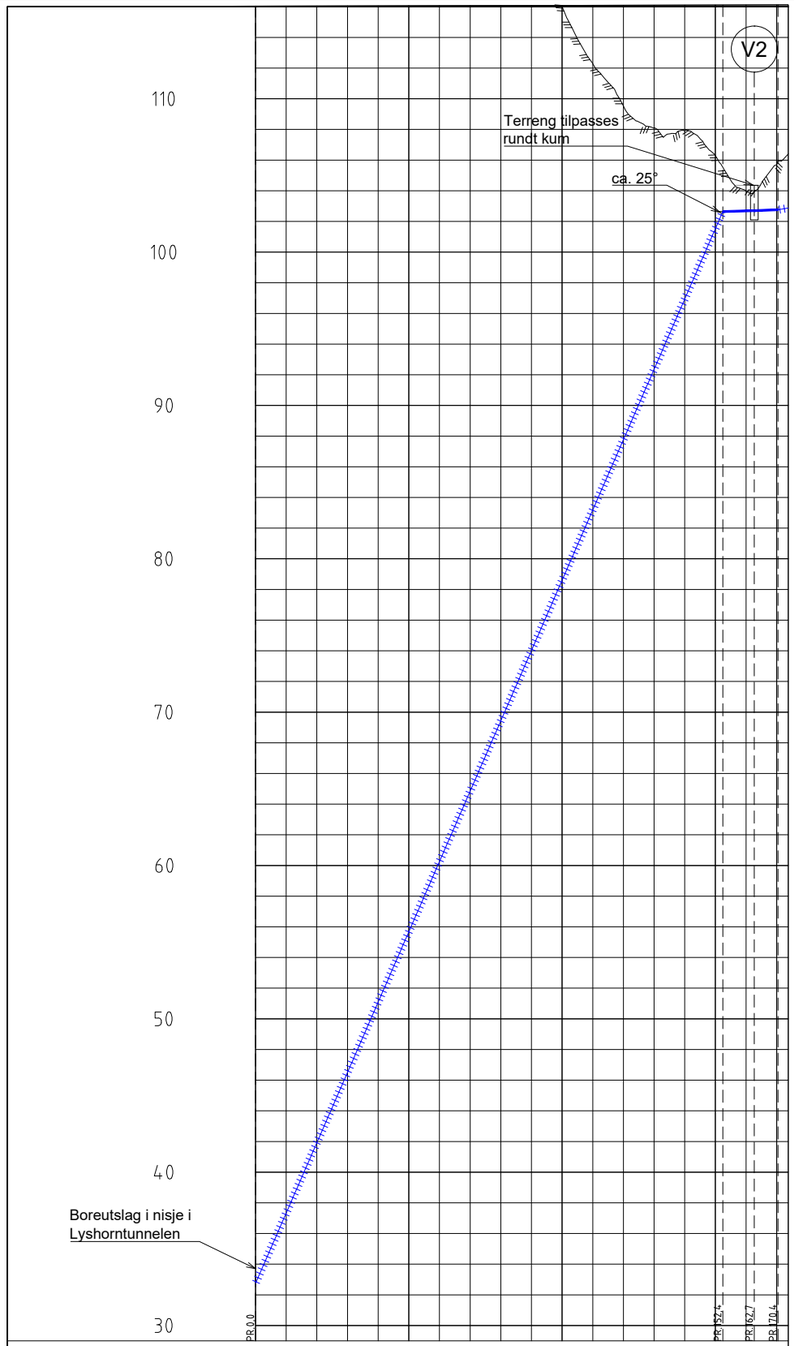

PROFIL NR.			0	50	100	150
Grunneier						
Markslag						
Grunnforhold						
TERRENG H./TOPP VEGDEKKE			176,95	174,34	169,71	165,04
Hor.vinkelpunktavstand i m				152,4		
Vannledning	Kumavstand i m			152,4		
	Fall i ‰			458,5		
	Kote utv. topp		32,75			
	Type og dim			710PE 100 RC SDR 9 m/ PP-kappe		

PROFIL NR.			159,07	149,65	140,54	134,46	128,67	121,43	116,01	112,29	109,52	108,08	107,86	106,29	103,95	105,70
Grunneier																
Markslag																
Grunnforhold																
TERRENG H./TOPP VEGDEKKE			107,83	110,78	110,57	112,36	117,49	123,48	126,62	123,83	124,47	124,39	124,39	127,86	132,64	132,52
Hor.vinkelpunktavstand i m																
Vannledning	Kumavstand i m															
	Fall i ‰															
	Kote utv. topp		102,70	102,76												
	Type og dim															

PROFIL NR.			130,13	125,71	124,50	121,20	121,87	122,50	121,45	127,06	132,47	135,57	135,05	137,64	136,52	131,63	130,52	130,02	128,21	127,98	127,37	122,01	119,11	118,18
Grunneier																								
Markslag																								
Grunnforhold																								
TERRENG H./TOPP VEGDEKKE																								
Hor.vinkelpunktavstand i m						351,0																		11,9
Vannledning	Kumavstand i m					351,0																		11,9
	Fall i ‰					34,4																		5,1
	Kote utv. topp																						114,84	114,90
	Type og dim					710PE 100 RC SDR 11 m/ PP-kappe																		

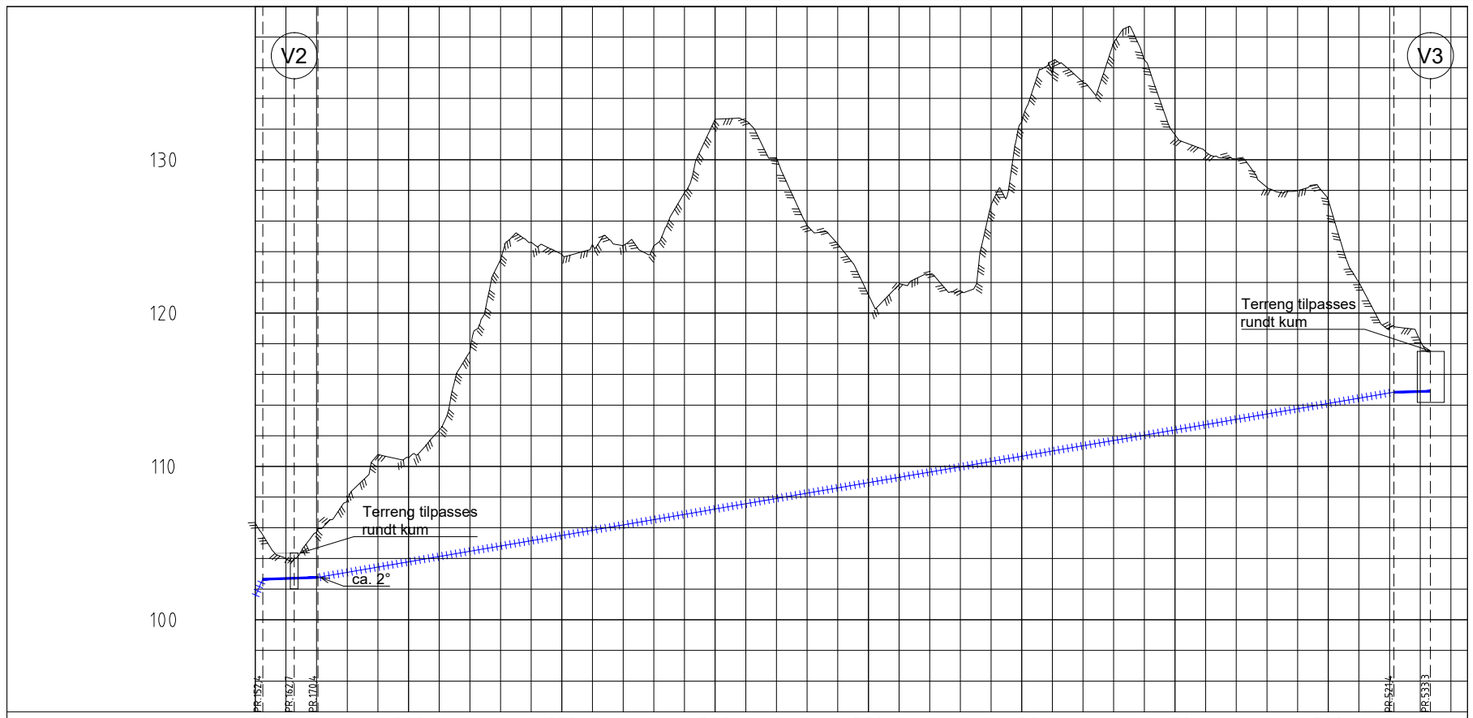

Tegningsnummer	Revisjon
Z-78-101	F01

Tegnforklaring:

Prosj.

Vannledning

Vannledning i borehull

Rev.	Revisjonen gjelder	Dato	Utarb. av	Kontr. av	Godkj. av
F01	For anskaffelse	2021-03-19	CaKan	STH	THH

Dette dokumentet er utarbeidet av Norconsult AS som del av det oppdraget som fremgår nedenfor. Opphavsretten tilhører Norconsult AS. Dokumentet må bare benyttes til det formål som oppdragsavtalen beskriver, og må ikke kopieres eller gjøres tilgjengelig på annen måte eller i større utstrekning enn formålet tåsler.

BERGEN KOMMUNE

Målestokk (gjelder A1): 1:1000

Vannforsyning Stendafjell HB

Lengdeprofil

Norconsult

Oppdragsnummer	Tegningsnummer	Revisjon
5103729	Z-78-101	F01

"X:\nor\oppdrag\Sandvika\510006\5106603\DAK\Teknisk_Infrastruktur\Arkiv\Oppdrag 5103729 VA-etaten\Z-78-101.dwg - CaKan - Plottet: 2020-05-14, 14:34:57 - XREF = TG_Plan_Profil"