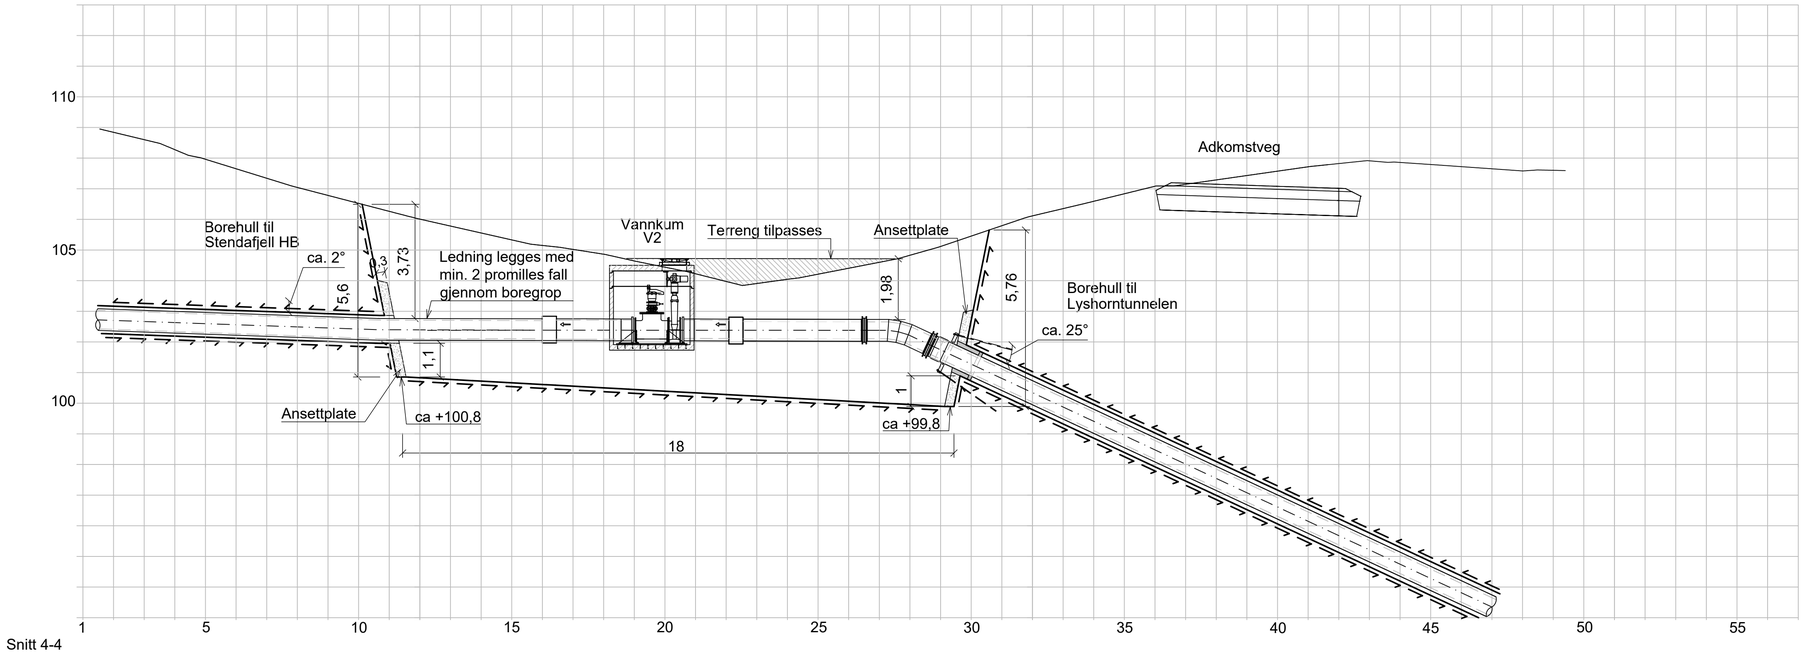

Snitt 4-4

Snitt målestokk 1:100

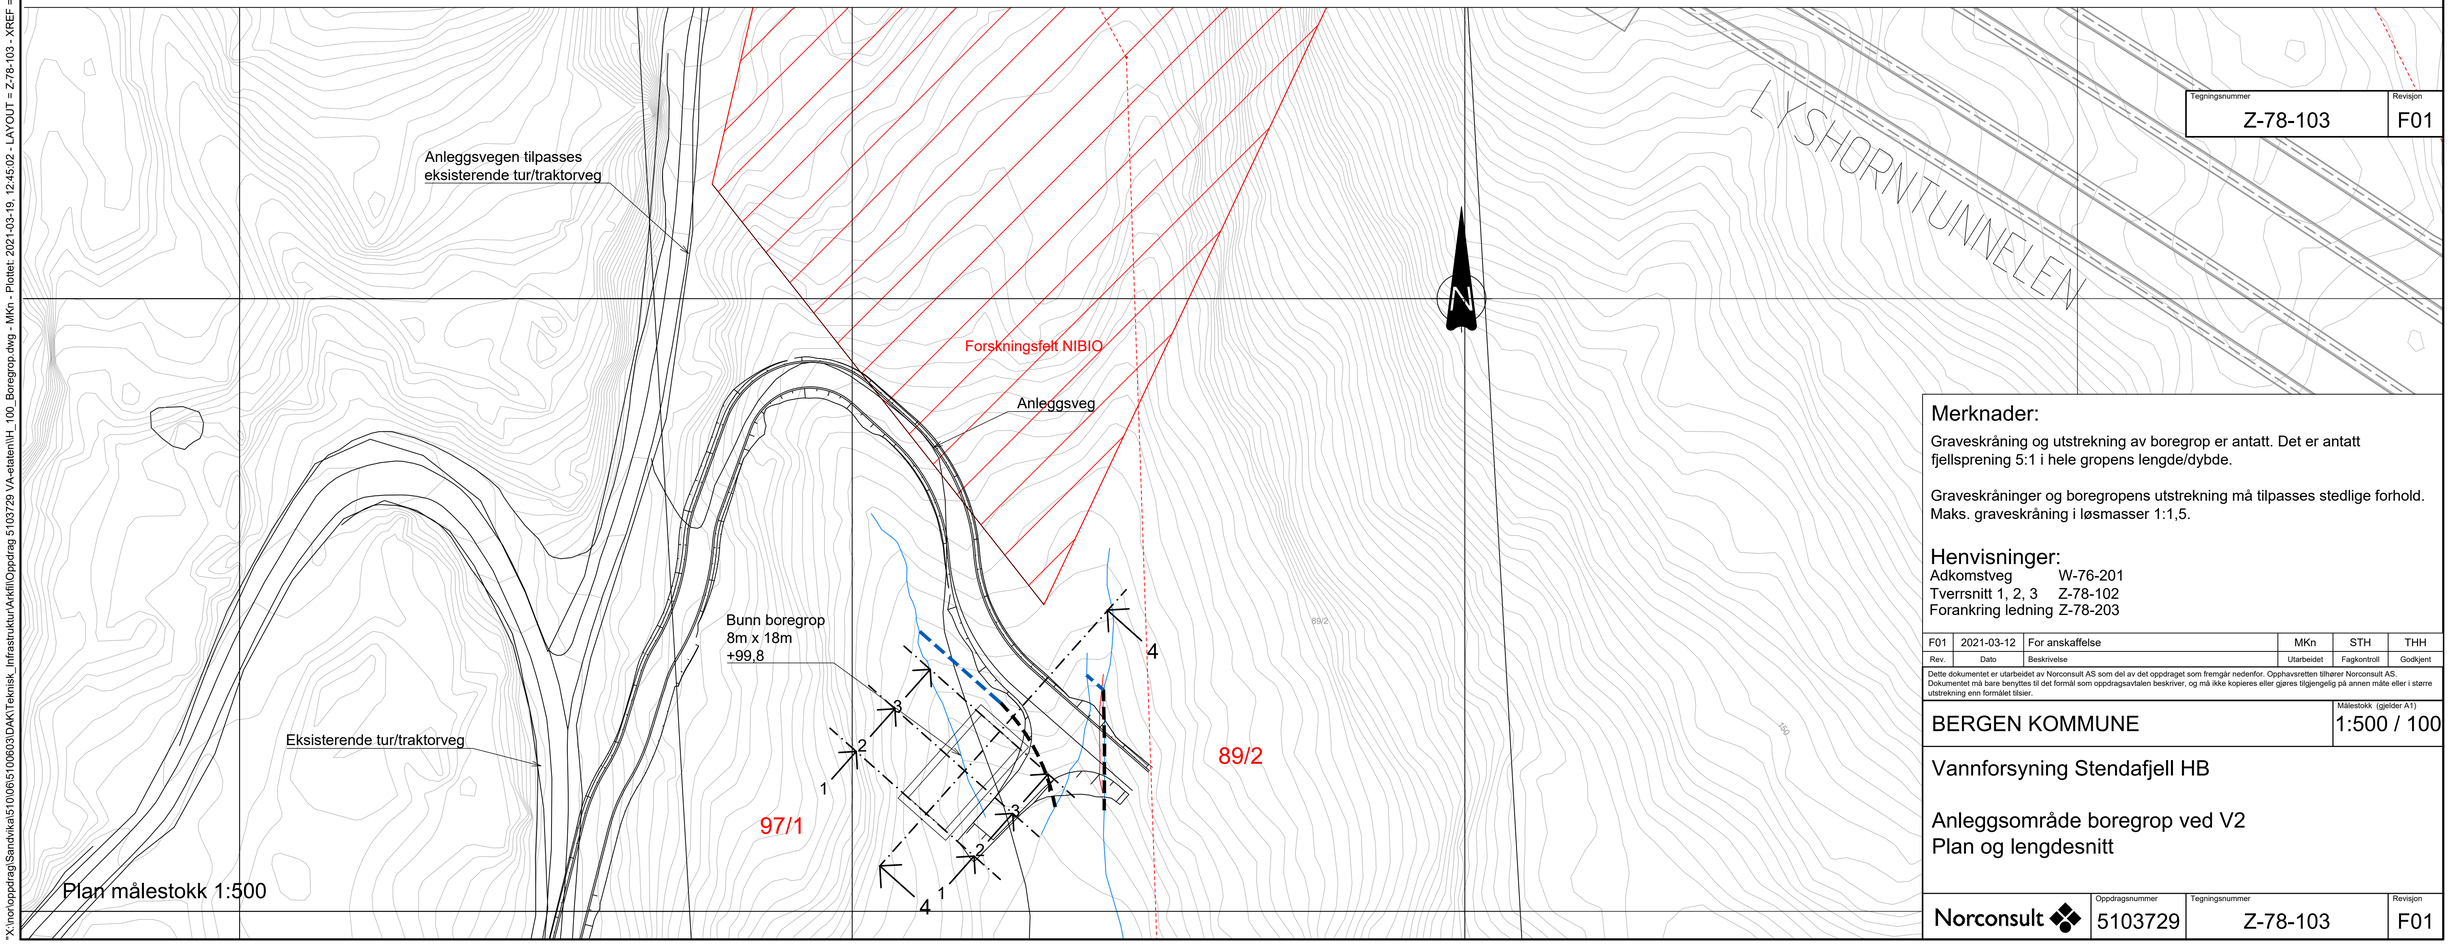

Plan målestokk 1:500

Merknader:

Graveskråning og utstrekning av boregrop er antatt. Det er antatt fjellsprening 5:1 i hele gropens lengde/dybde.

Graveskråninger og boregropens utstrekning må tilpasses stedlige forhold. Maks. graveskråning i løsmasser 1:1,5.

Henvisninger:

Adkomstveg	W-76-201
Tverrsnitt 1, 2, 3	Z-78-102
Forankring ledning	Z-78-203

Rev.	Dato	Beskrivelse	Utarbeidet	Fagkontroll	Godkjent
F01	2021-03-12	For anskaffelse	MKn	STH	THH

Dette dokumentet er utarbeidet av Norconsult AS som det av det oppdraget som fremgår nedenfor. Opphavsretten tilhører Norconsult AS. Dokumentet må bare benyttes til det formål som oppdragsavtalen beskriver, og må ikke kopieres eller gjøres tilgjengelig på annen måte eller i større utstrekning enn formålet tilsier.

BERGEN KOMMUNE

Målestokk (gjelder A1): 1:500 / 100

Vannforsyning Stendafjell HB

Anleggsområde boregrop ved V2
Plan og lengdesnitt

Norconsult	Oppdragsnummer	Tegningsnummer	Revisjon
	5103729	Z-78-103	F01

Tegningsnummer	Revisjon
Z-78-103	F01

"X:\nor\oppdrag\Sandvika\510\06\5100603\DAK\Teknisk_Infrastruktur\Arkfil\Oppdrag 5103729 VA-etaten\H_100_Boregrop.dwg - MKn - Plottet: 2021-03-19, 12:45:02 - LAYOUT = Z-78-103 - XREF = Kartgrunnlag, T_GEOM_ANLEGGSVEG, Byggegrop, T_GEOM_HOVEDVEG_5100603, T_EKS_VA_2D_5100603"