
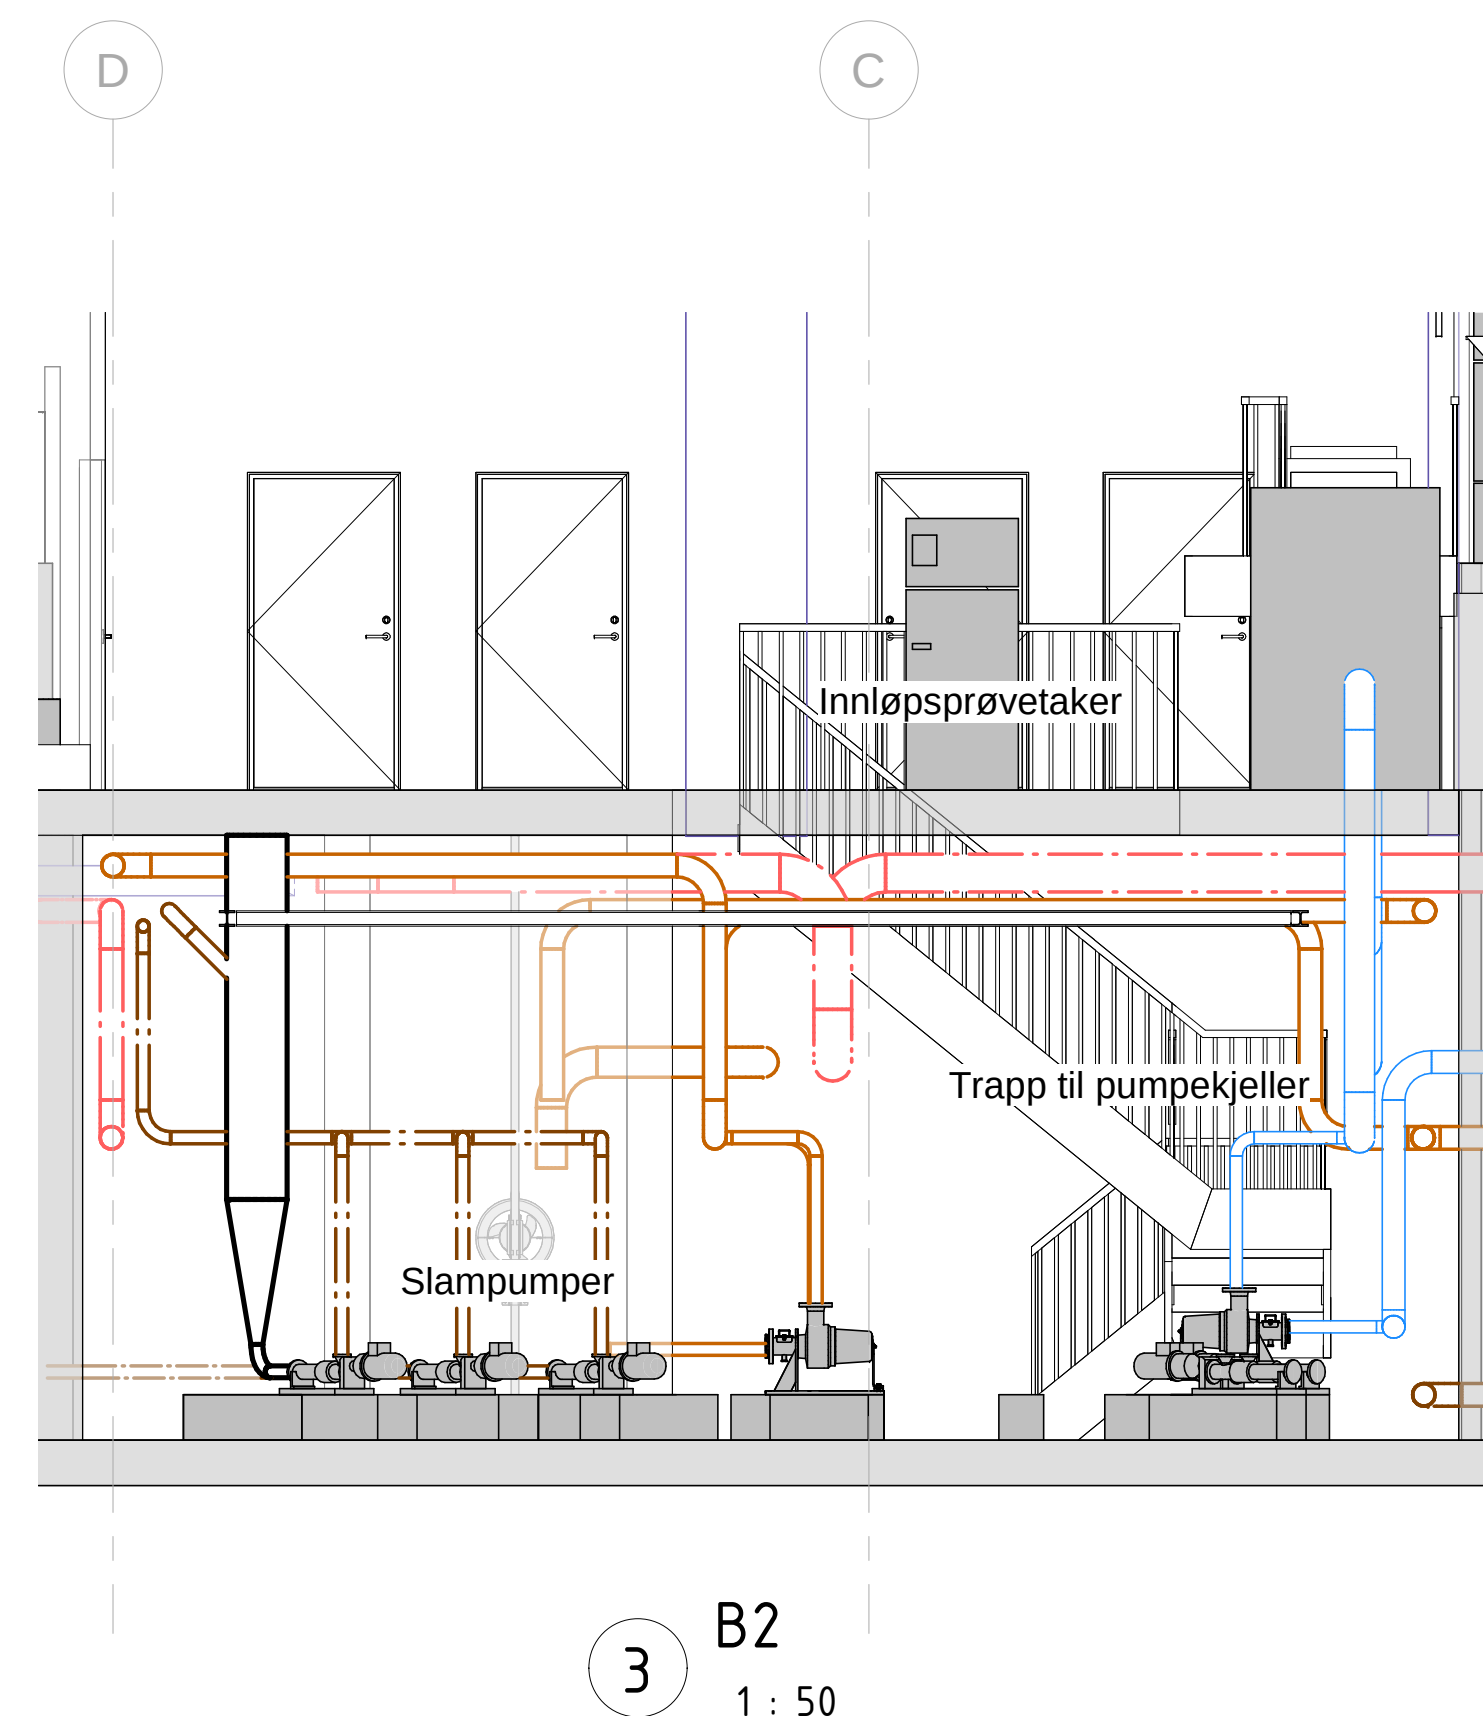
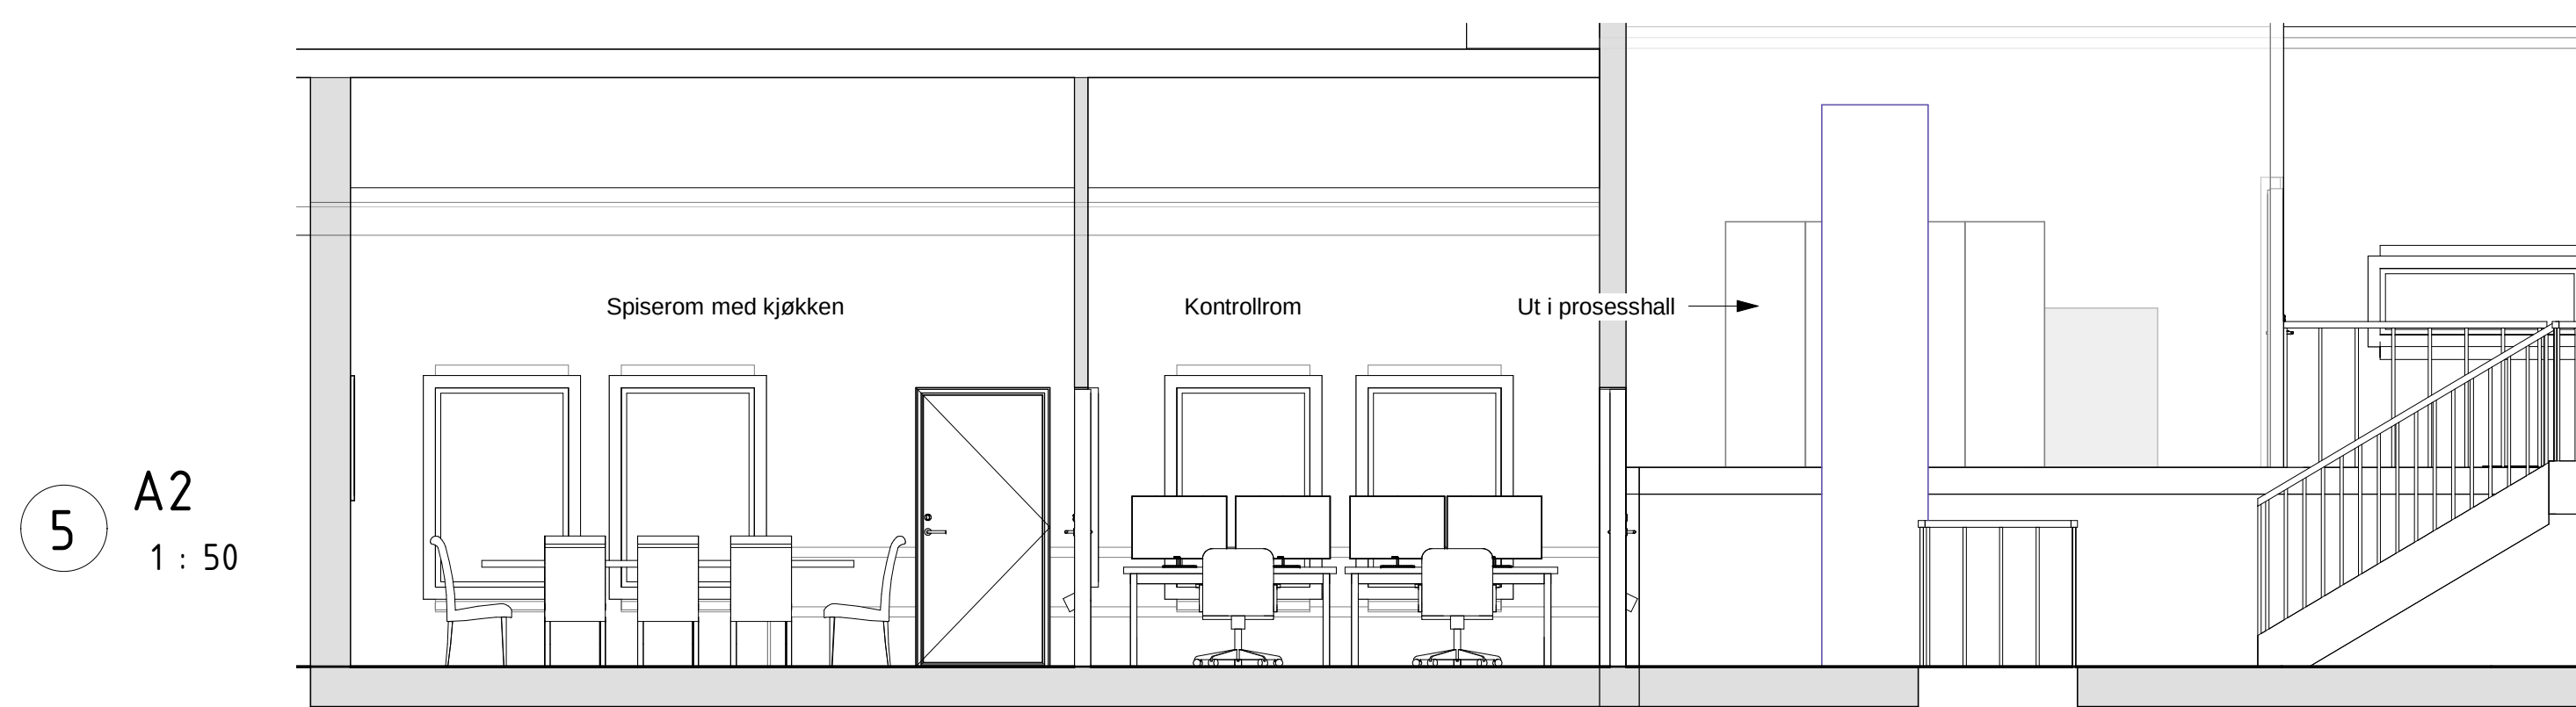
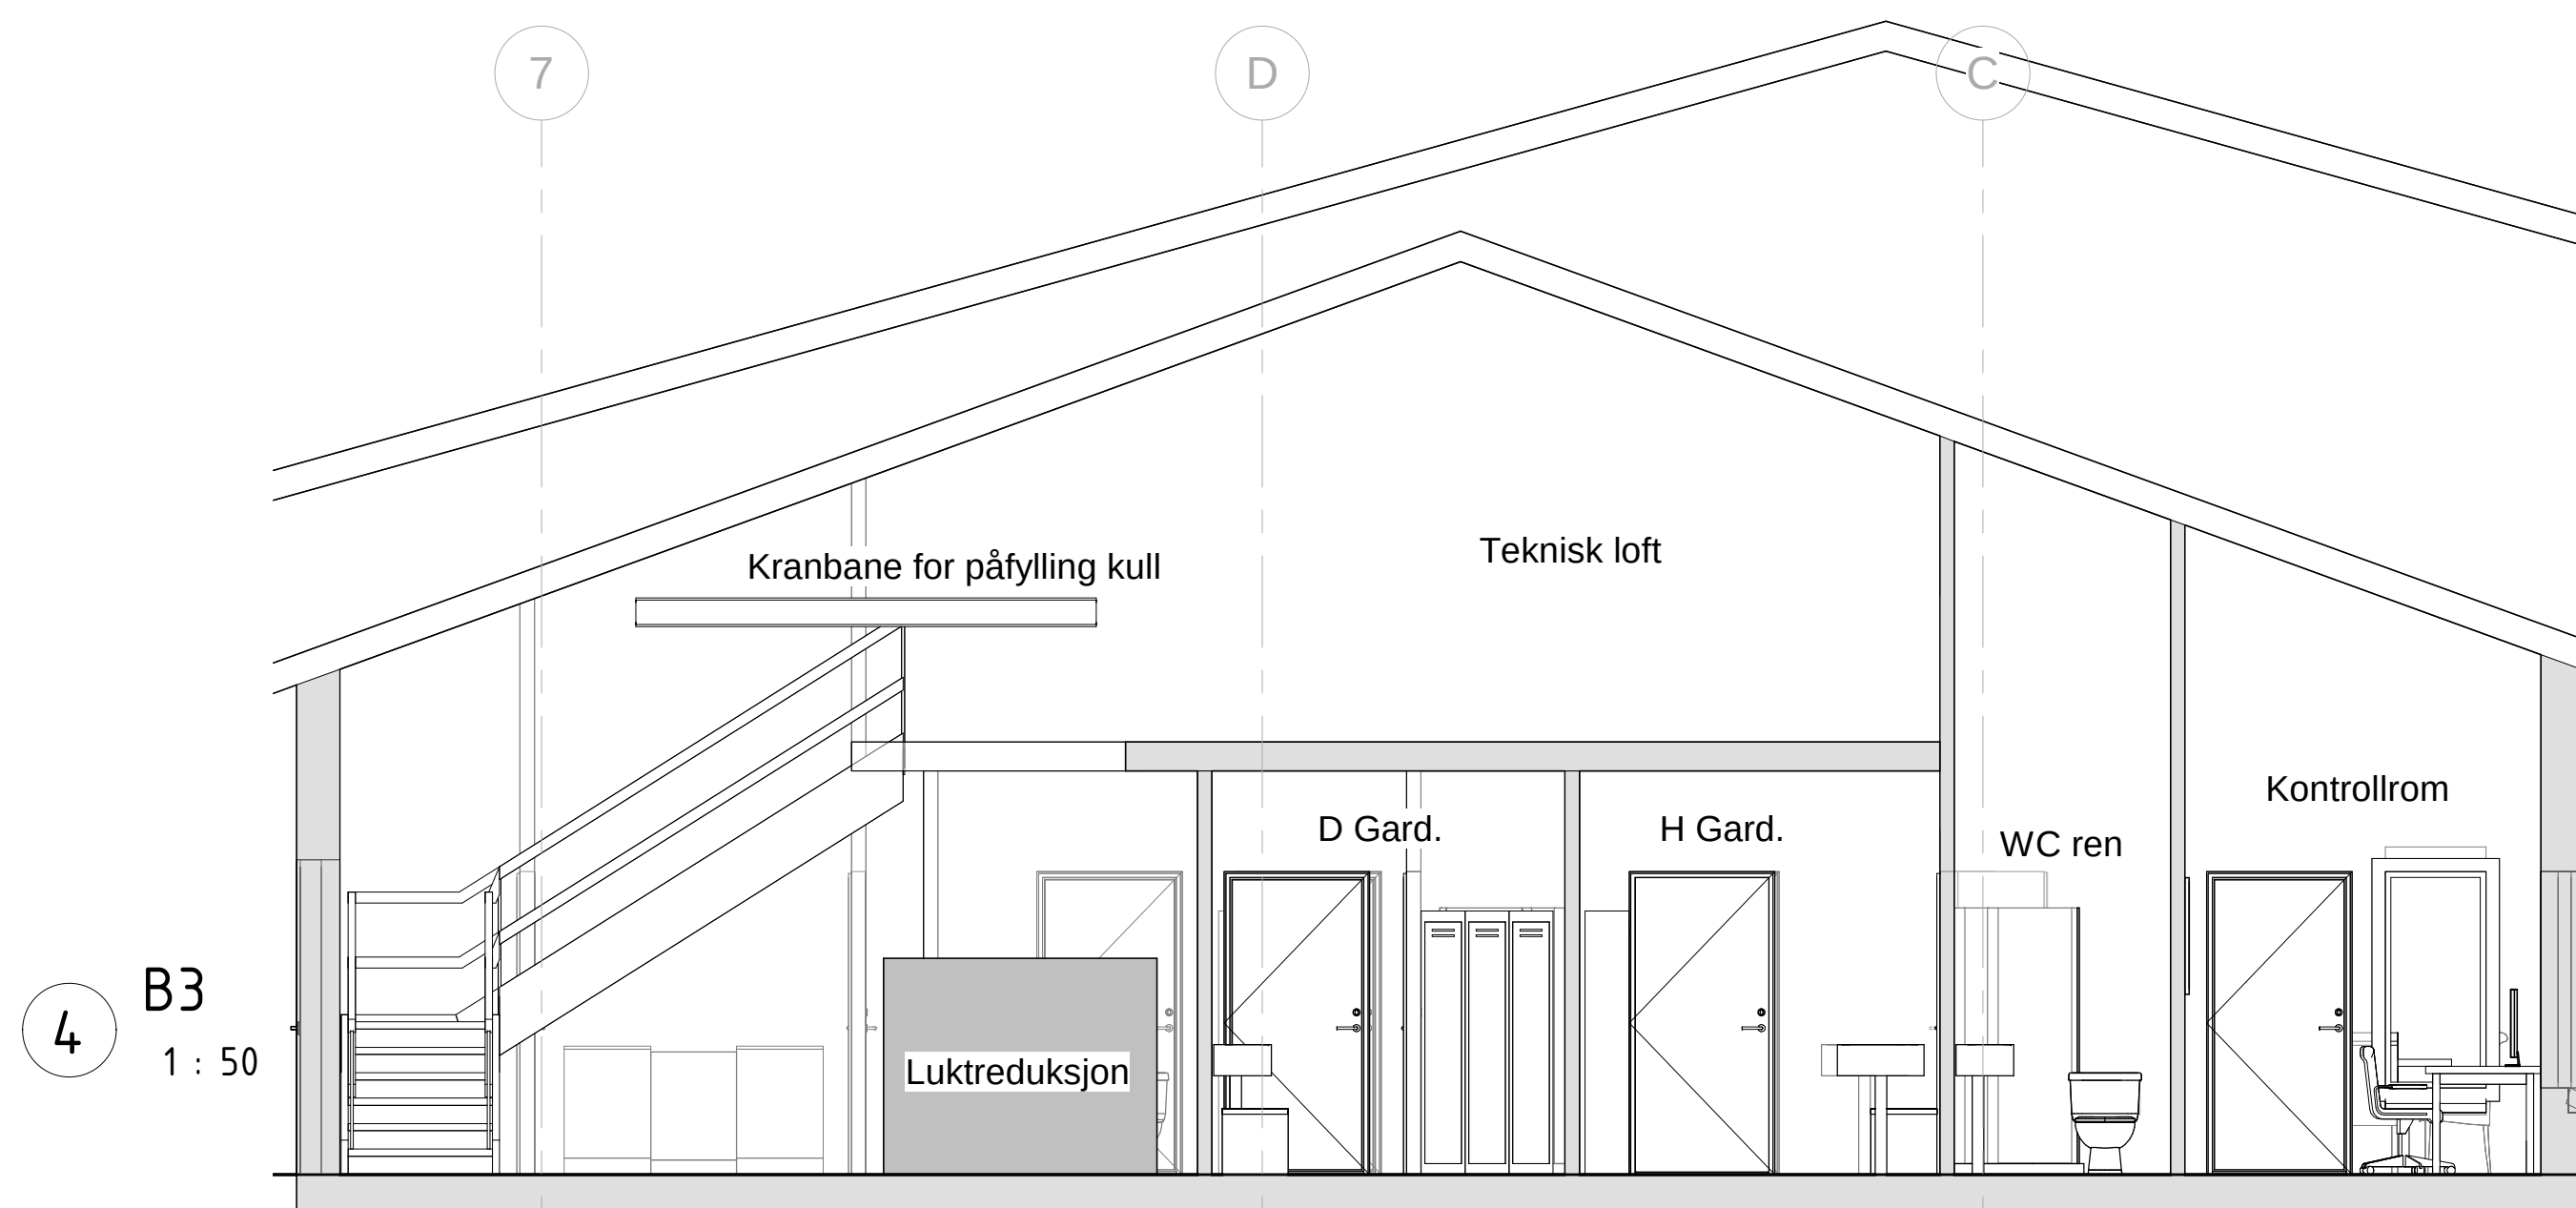
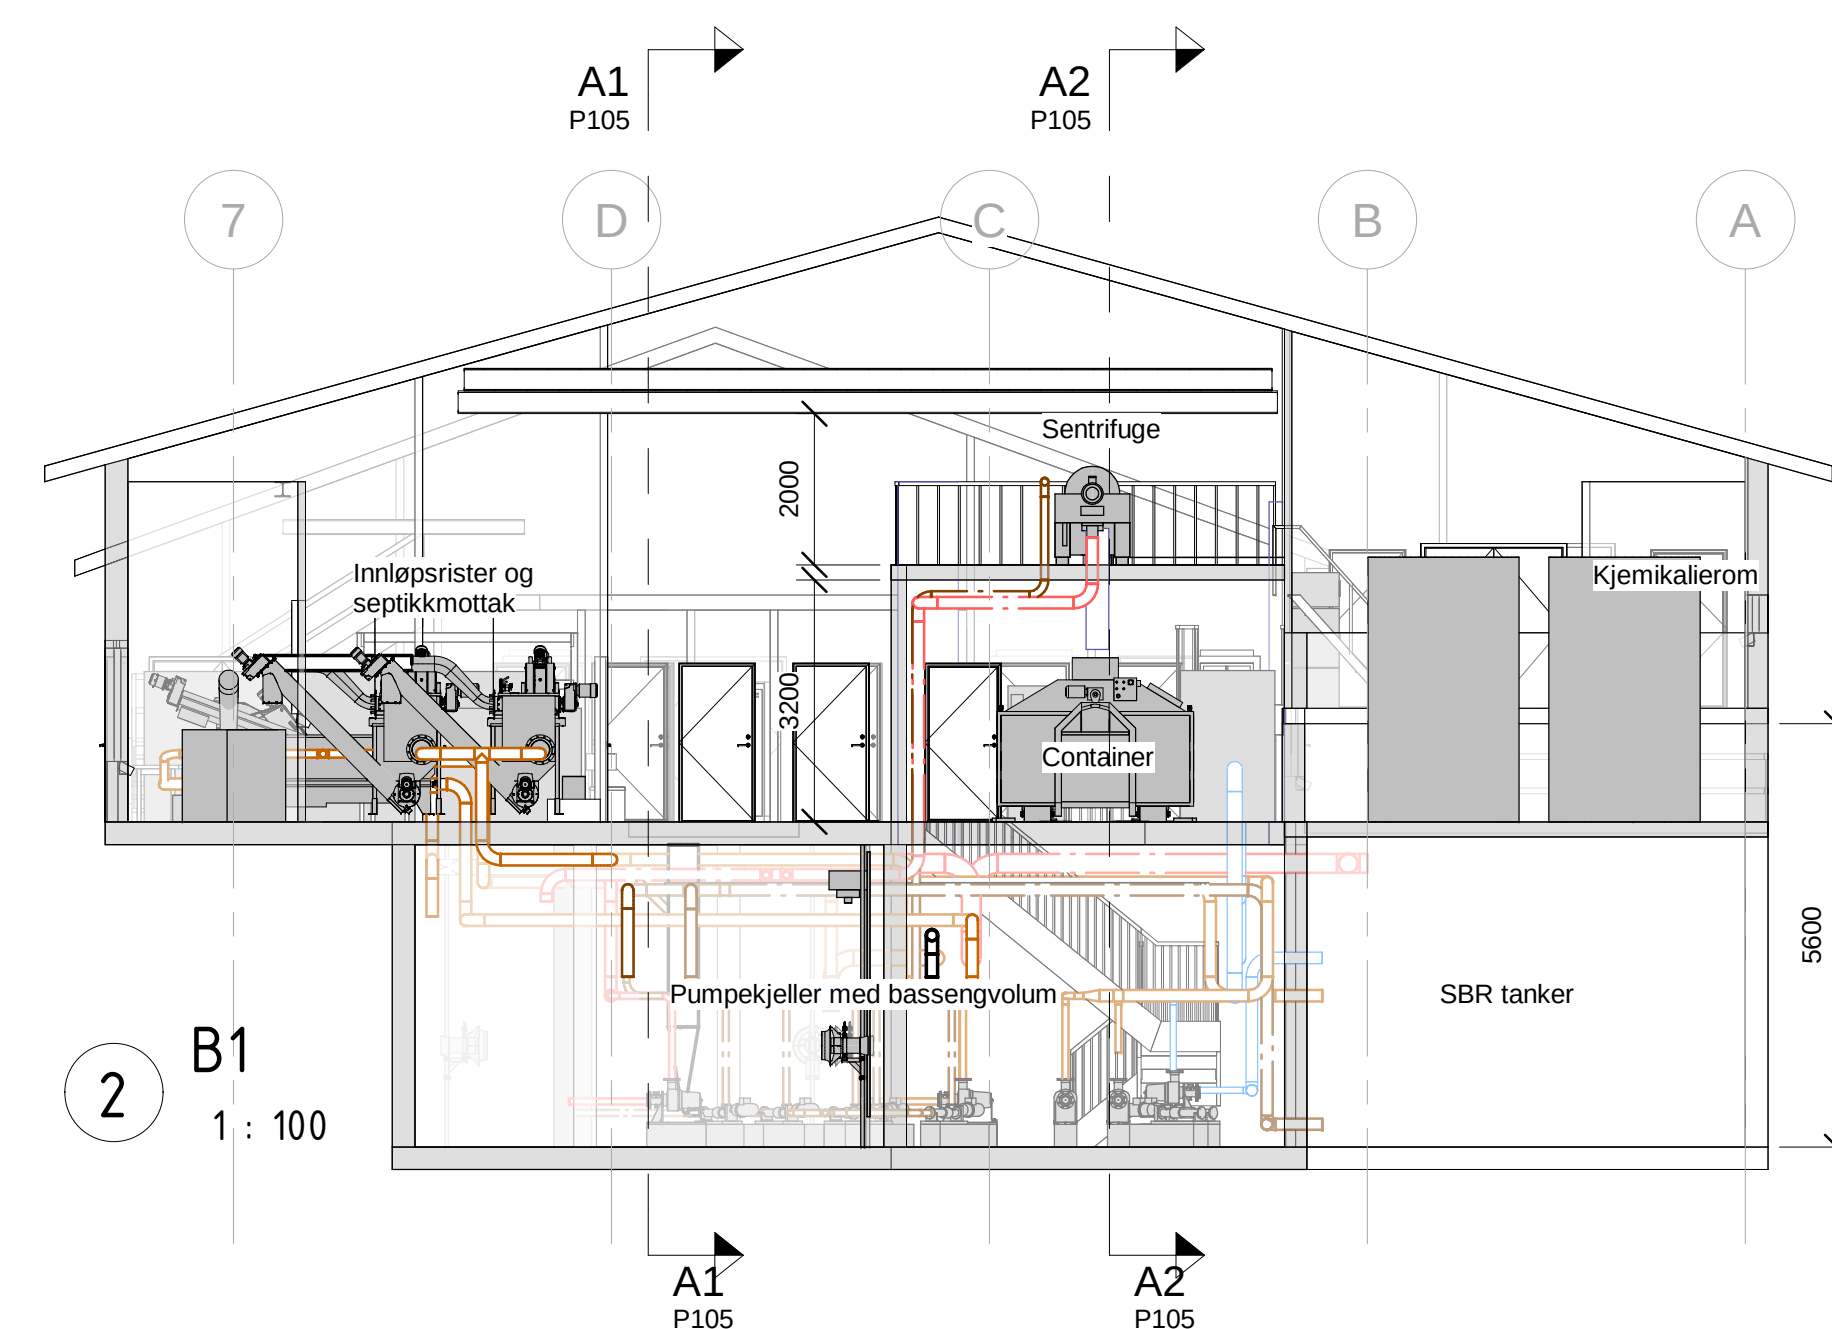


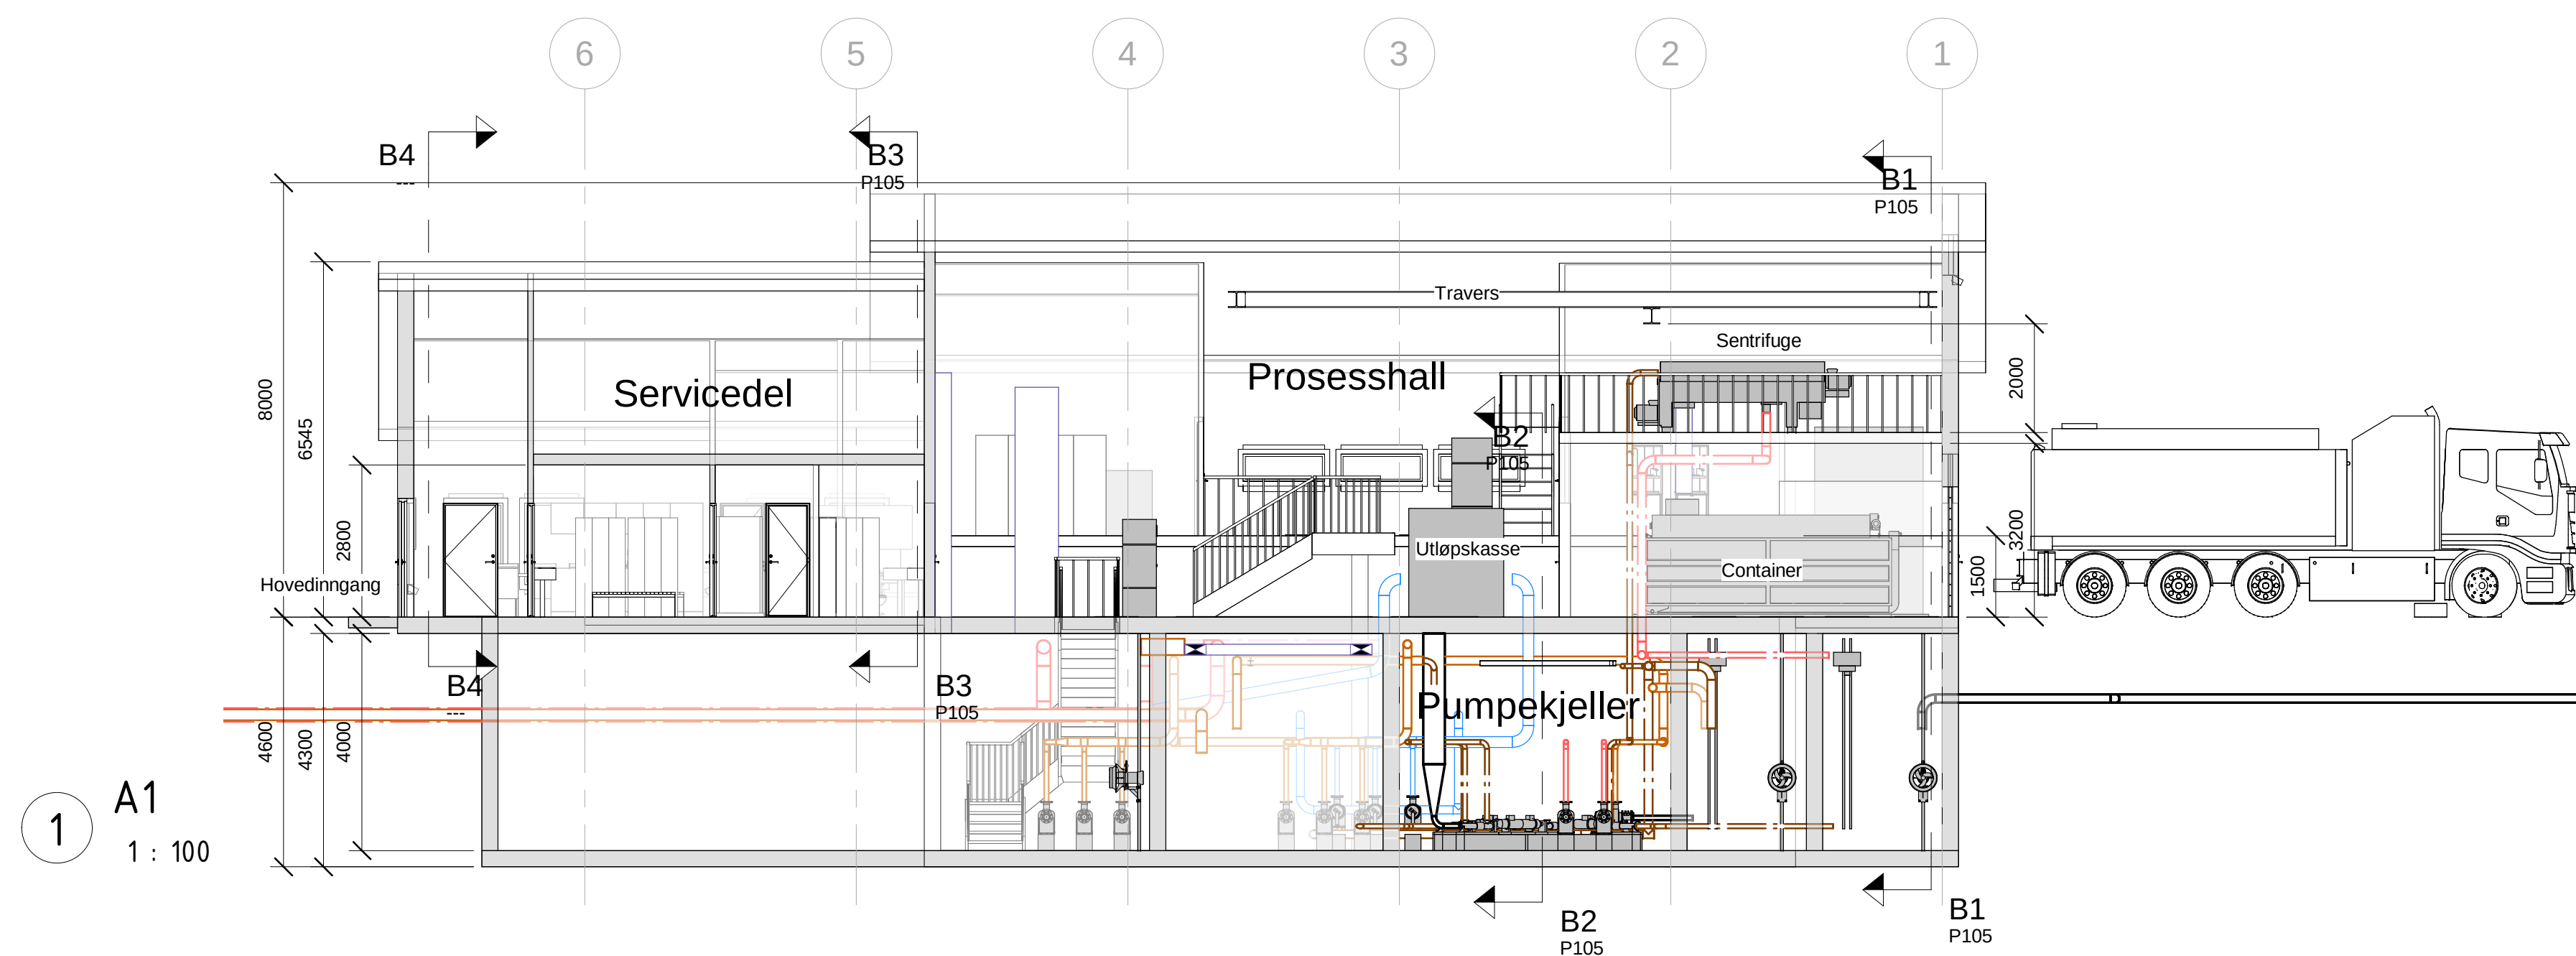

Kompleks	Bygg	Fag	System	Type	Løpenummer	Revisjon	Fase	Status
					P105			
ANBUDSTEGNING								
REGION MIDT-NORGE - TRONDHEIM Rambøll, Kobbes gate 2 - Postboks 9420 Sluppen, N-7493 Trondheim T +47 73 84 10 00, trondheim@ramboll.no								
RENNEBU KOMMUNE BERKÅKSMOEN RA								
Snitt SBR								
Oppdragsnummer 1350039005 Tegnet av MKAN Dato 22.04.21 Kontrollert av DEB Dato 22.04.21 Godkjent av MKAN Dato 22.04.21 Utsendelsesdato 22.04.2021 Målestokk As indicated								
Kompleks	Bygg	Fag	System	Type	Løpenummer	Revisjon	Fase	Status
					P105			