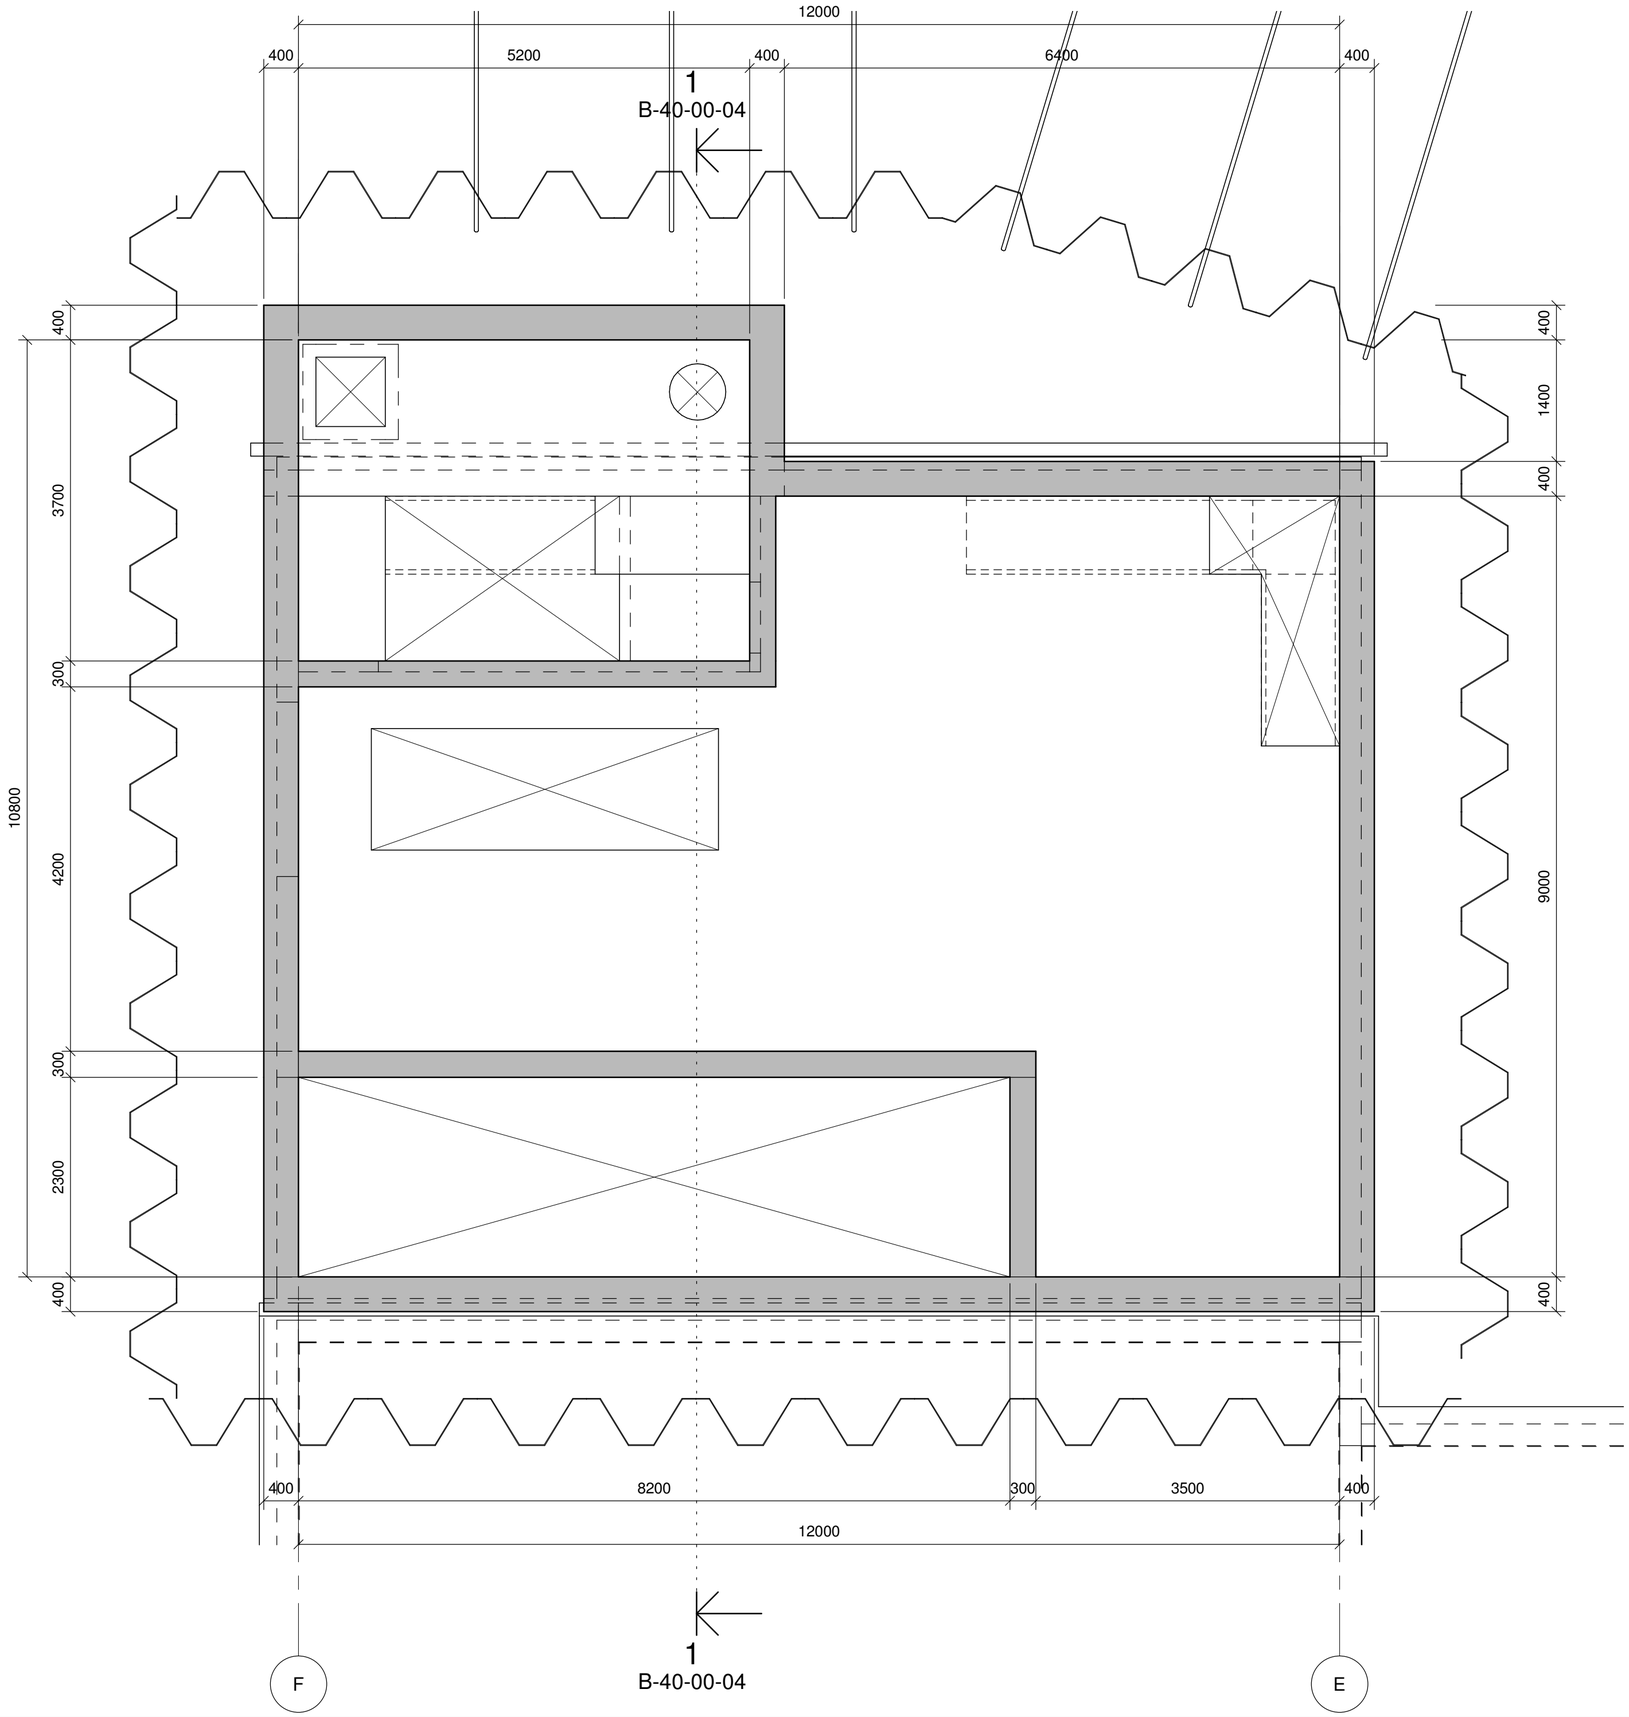

Tegningsnummer	Revisjon
B-20-00-04	

Foreløpig 2021-03-26

Rev.	Dato	Beskrivelse	Utarbeidet	Fagkontroll	Godkjent

Dette dokumentet er utarbeidet av Norconsult AS som del av det oppdraget som fremgår nedenfor. Opphavsretten tilhører Norconsult AS. Dokumentet må bare benyttes til det formål som oppdragsavtalen beskriver, og må ikke kopieres eller gjøres tilgjengelig på annen måte eller i større utstrekning enn formålet tilsier.

Kruse Smith Entreprenør

Målestokk (gjelder A2): 1 : 50

Brannstasjon Lervig
Dekke over 00 - Pumpestasjon

Norconsult

Oppdragsnummer	Tegningsnummer	Revisjon
5193151	B-20-00-04	